

# Detalj-karta


## Norrbotniabanan JP07

Karta 4 av 9

Datum: 2019-04-02


Samfinansierat av Europeiska Unionen  
Fonden för ett sammanlänkat Europa

TRAFIKVERKET

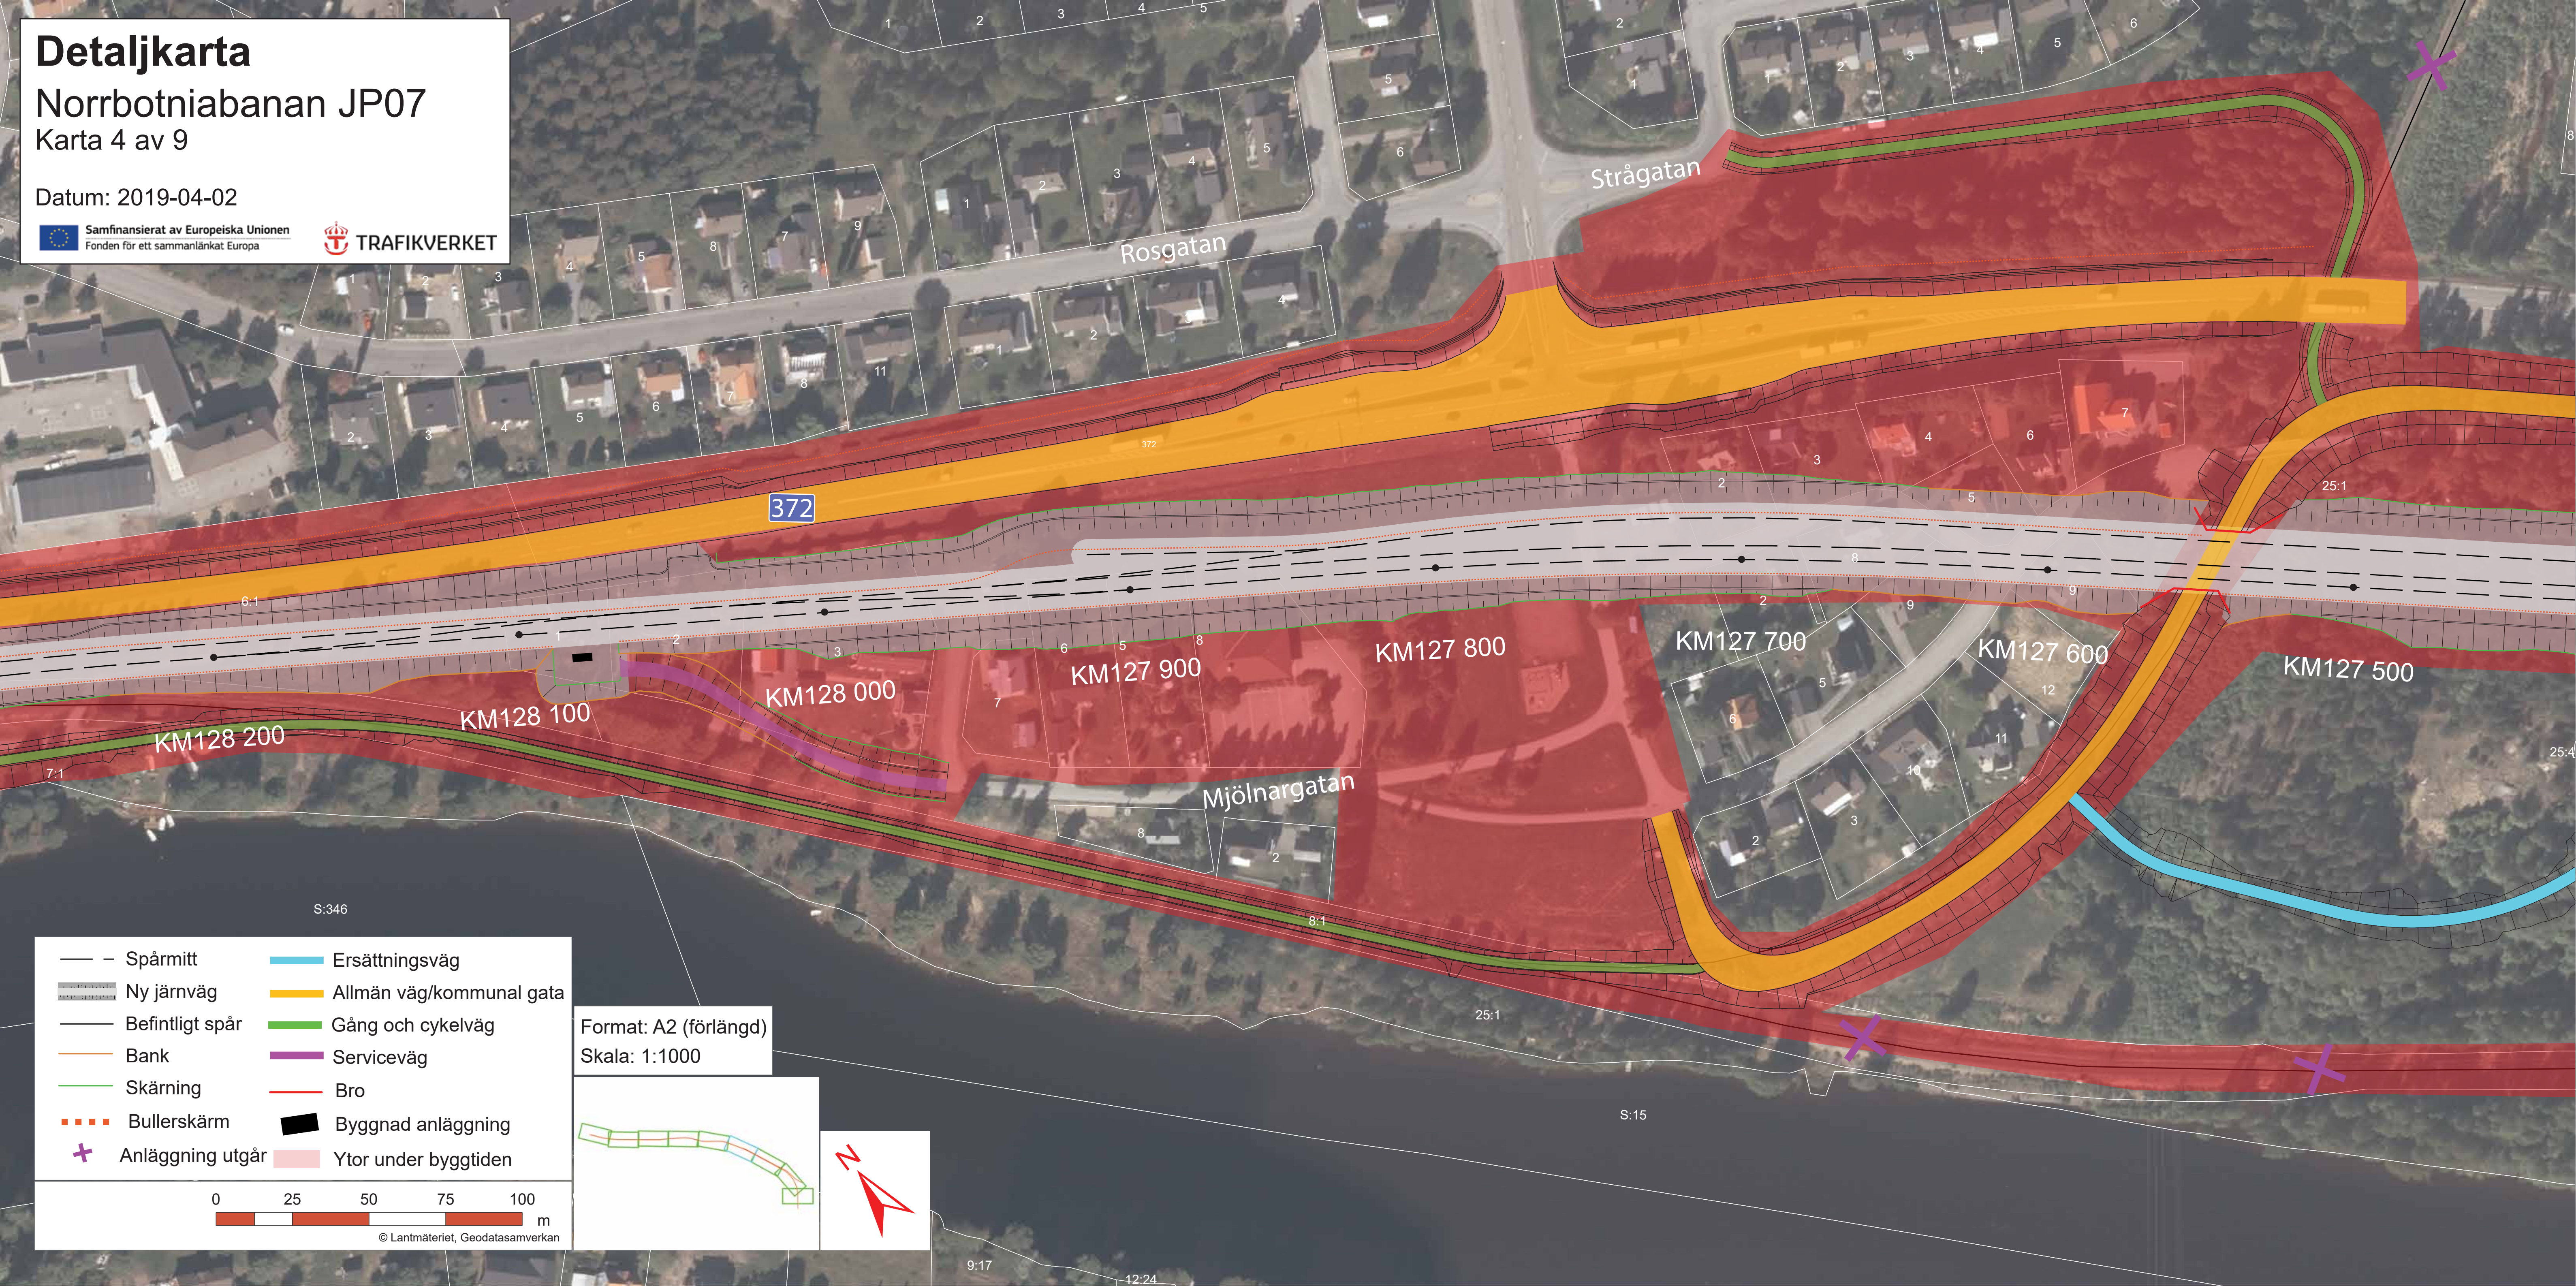

- — Spårmitt
- Ny järnväg
- Befintligt spår
- Bank
- Skärning
- Bullerskärm
- Anläggning utgår
- Ersättningsväg
- Allmän väg/kommunal gata
- Gång och cykelväg
- Serviceväg
- Bro
- Byggnad anläggning
- Ytor under byggtiden

Format: A2 (förlängd)  
Skala: 1:1000

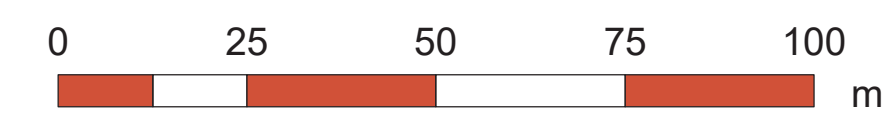

© Lantmäteriet, Geodatasamverkan

