

# Detalj-karta


## Norrbotniabanan JP07

Karta 7 av 9

Datum: 2019-04-02


Samfinansierat av Europeiska Unionen  
Fonden för ett sammanlänkat Europa

TRAFIKVERKET

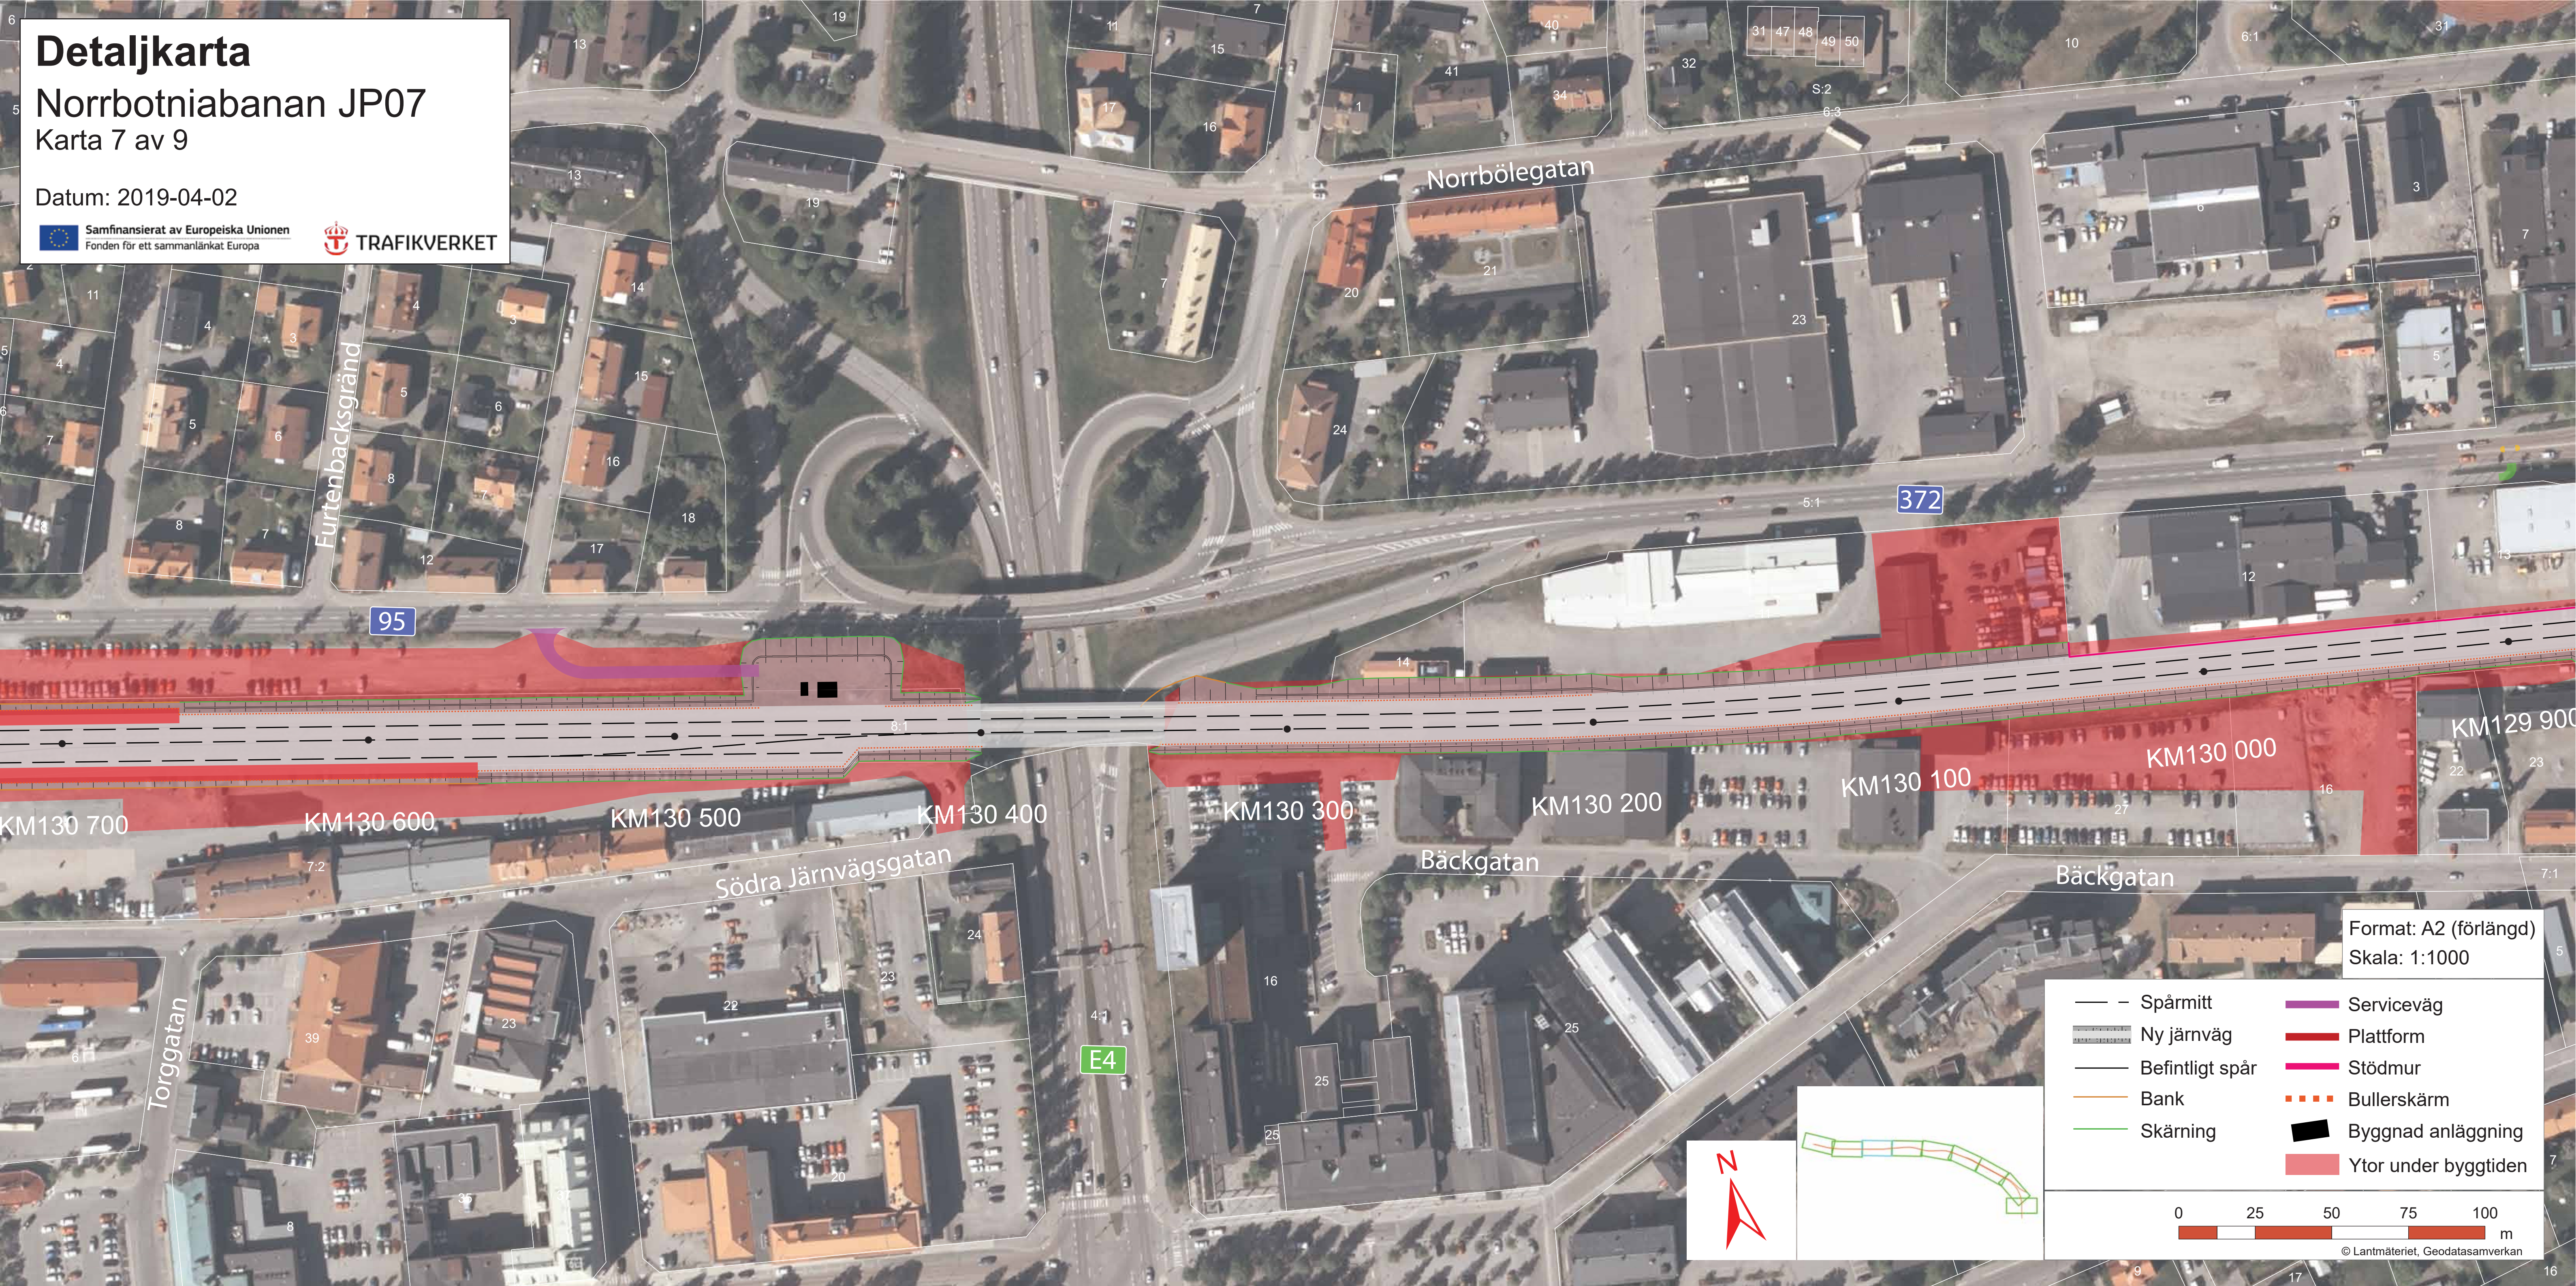

Format: A2 (förlängd)  
Skala: 1:1000

- |                   |                      |
|-------------------|----------------------|
| — — Spårmitt      | Serviceväg           |
| ▬▬▬ Ny järnväg    | Plattform            |
| — Befintligt spår | Stödmur              |
| — Bank            | Bullerskärm          |
| — Skärning        | Byggnad anläggning   |
|                   | Ytor under byggtiden |

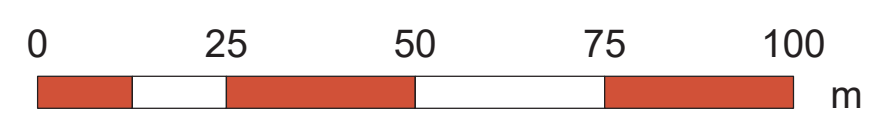

© Lantmäteriet, Geodatasamverkan