



FÖRKLARINGAR
 K= KÖRFALT
 V= VÄGREN
 SR= STÖDREMSA
 VM= VÄGMITT
 GC= GÅNG- OCH CYKELVÄG
 SR= STÖDREMSA
 BHPL= BUSSHÄLLPLATS
 *KANTREMSANS BREDD VID OLIKA MARKSLAG
 0,0 M I TOMTMARK
 0,5 M I ÅKERMARK
 2,0 M I SKOGSMARK


**TYPSEKTION VÄG E10 MED GC-VÄG
 SEPARERAD MED GRANITKANTSTÖD**

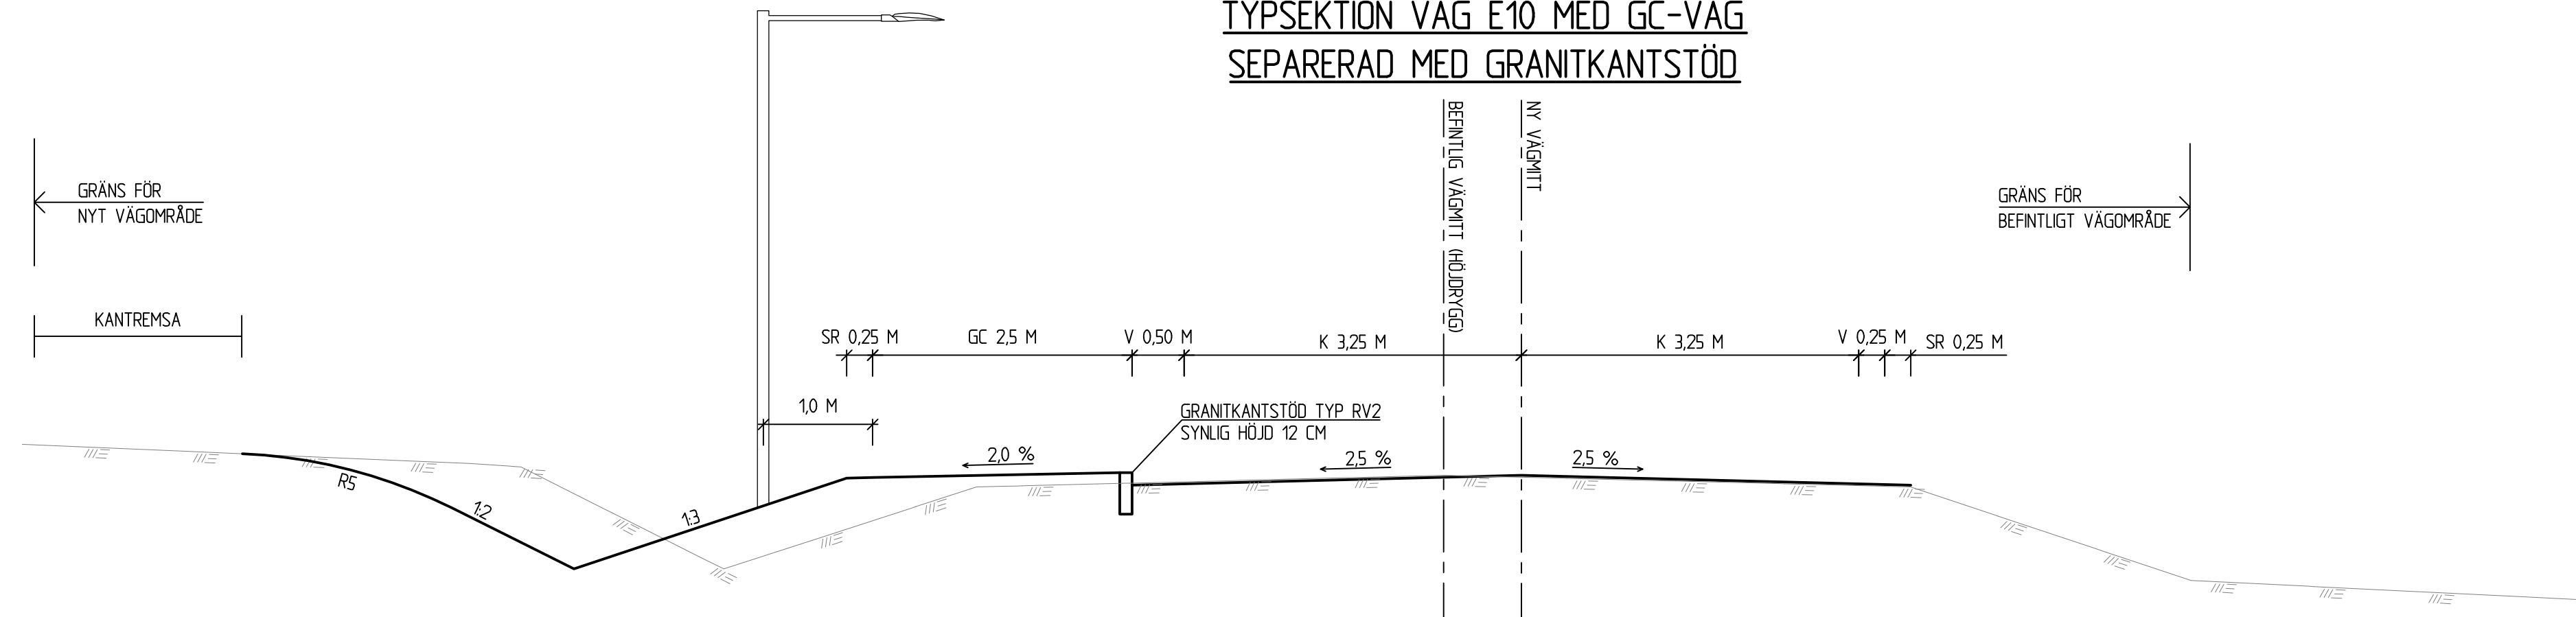


TYPSEKTION BUSSHÄLLPLATS

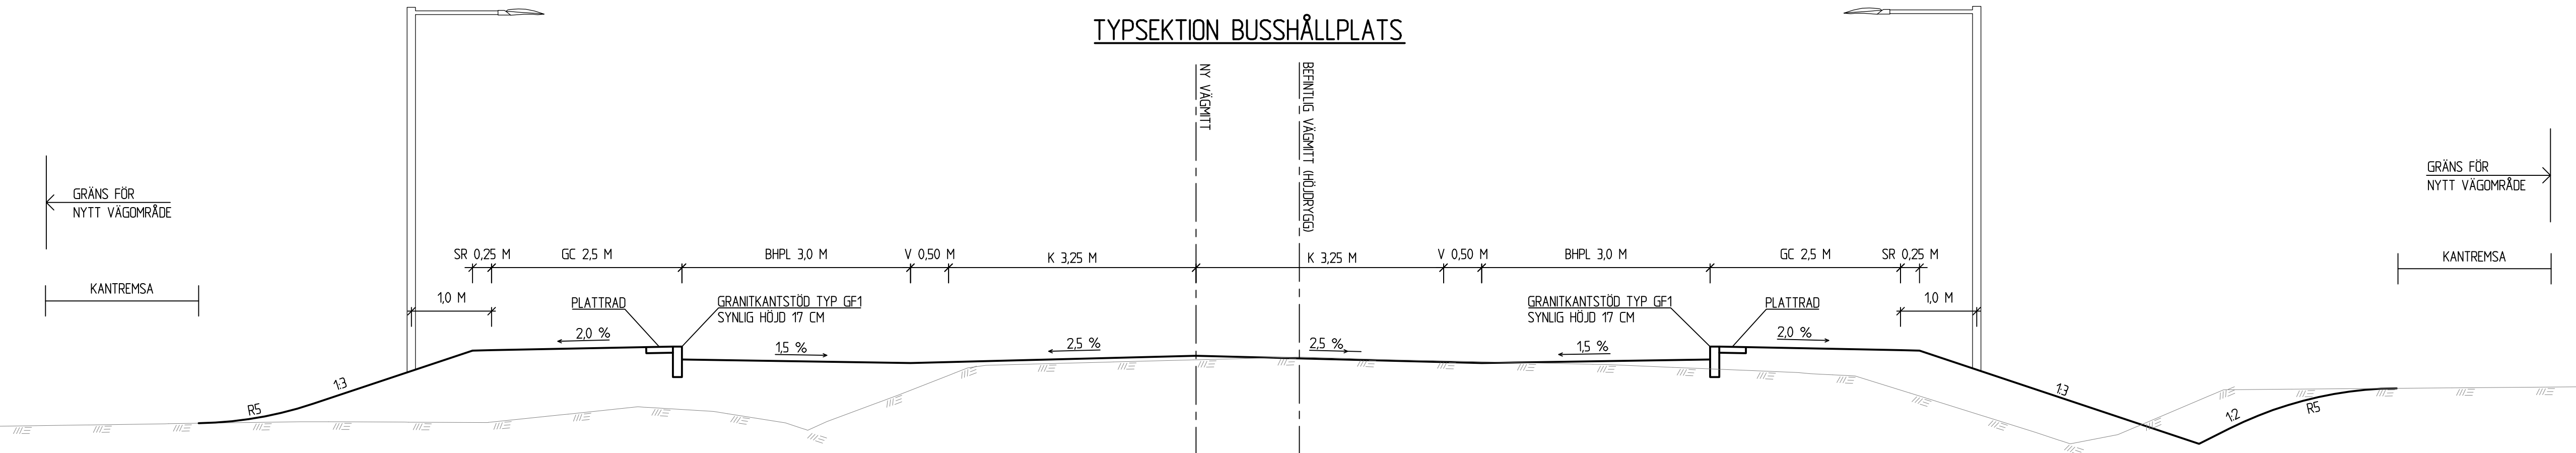


**TYPSEKTION VÄG E10
 BRO ÖVER KVARNBÄCKEN**

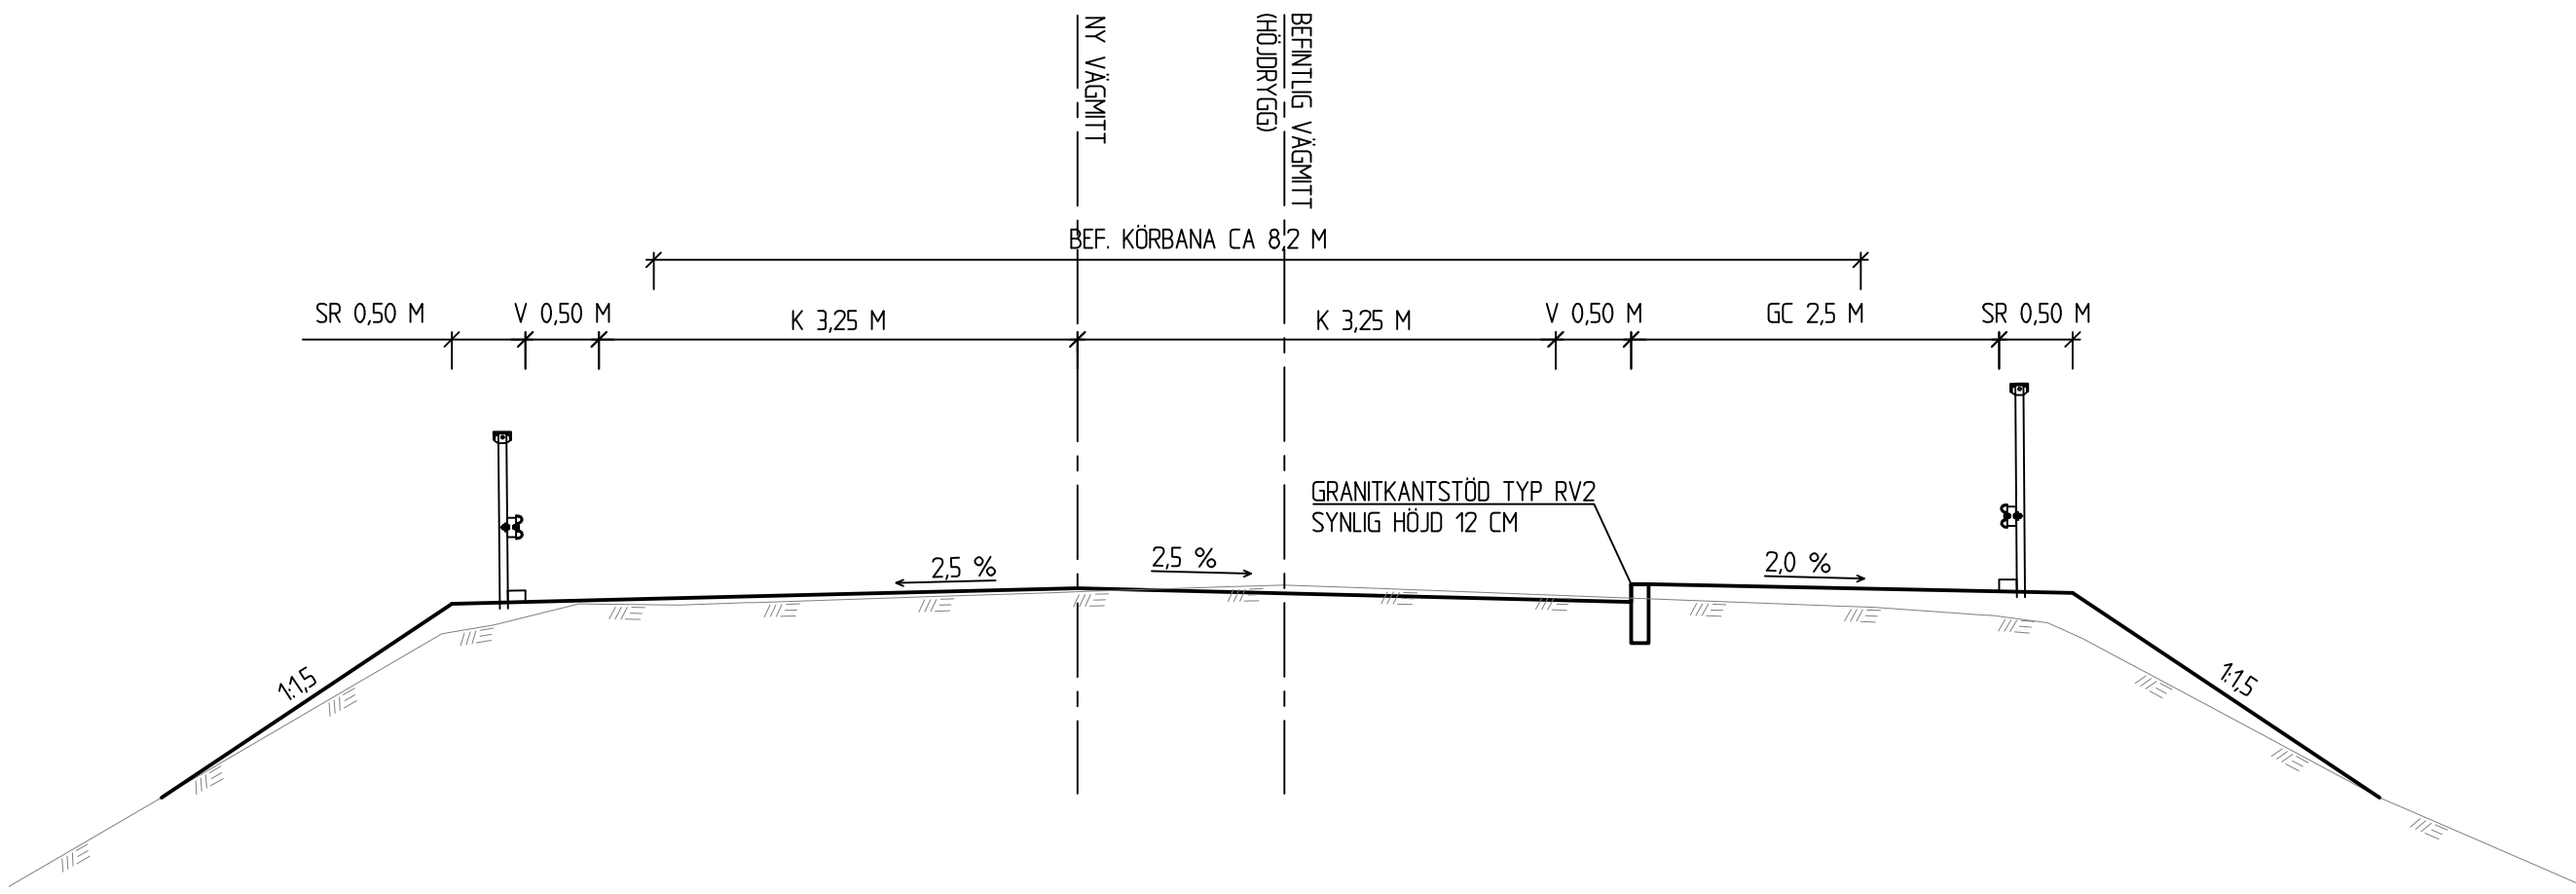


TYPSEKTION STÖDMUR

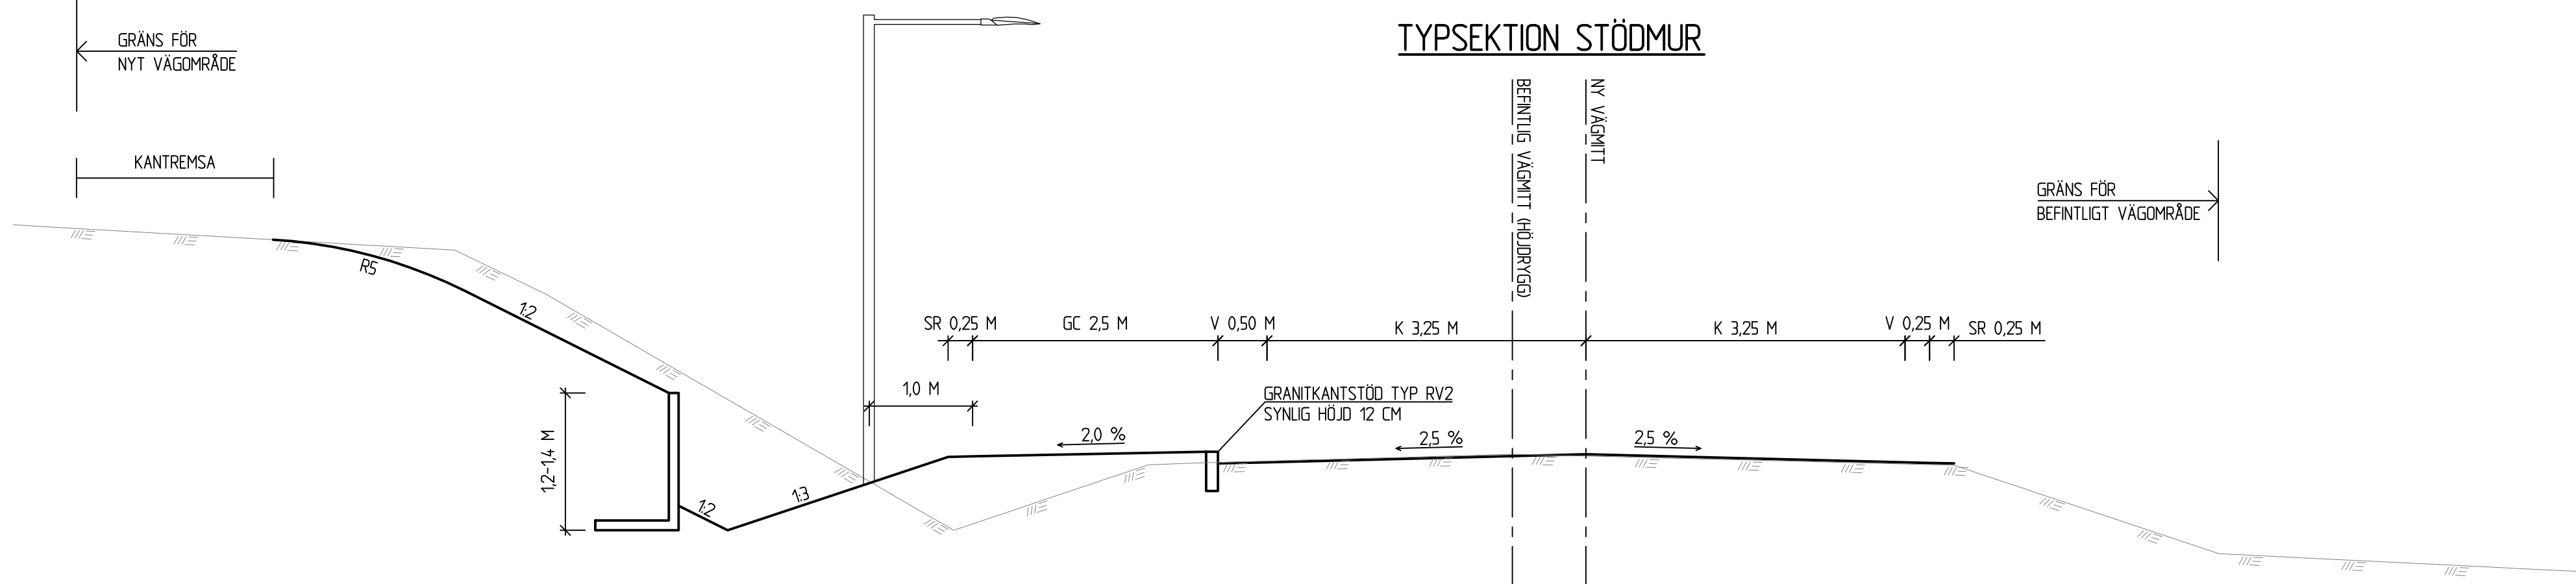

TYP AV PLAN		VÄGPLAN	
GRANSKNINGSSTATUS / SYFTE			
HANDLINGSTYP			
DATUM		LEVERANS / ÄNDRINGS-PM	
2018-02-28			
OBJEKT			
GC-VÄG GENOM GYLJEN			
DELOMRÅDE / BANDEL			
GYLJEN			
ANLÄGGNINGSDEL			
E10			
OBJEKTNUMMER / KM	KONSTRUKTIONNUMMER		
158068			
BESTÄLLARE	LEVERANTÖR		
TRAFIKVERKET	SWECO		
SKAPAD AV	UPPDRAGSNUMMER		
R.JARNELAND	2474719		
GODKÄND AV	AVDELNING		
T.SÄLLSTRÖM			
RITNINGSTYP			
DETALJRITNING			
TEKNIKOMRÅDE / INNEHÅLL			
T VÄGUFORMNING OCH TRAFIK			
BESKRIVNING			
TYPSEKTION			
SKALA	FORMAT	FÖRVALTNINGSNUMMER	
1:50	A1		
RITNINGNUMMER	BLAD	NÄSTA BLAD	BET
1 01 T 04 01			

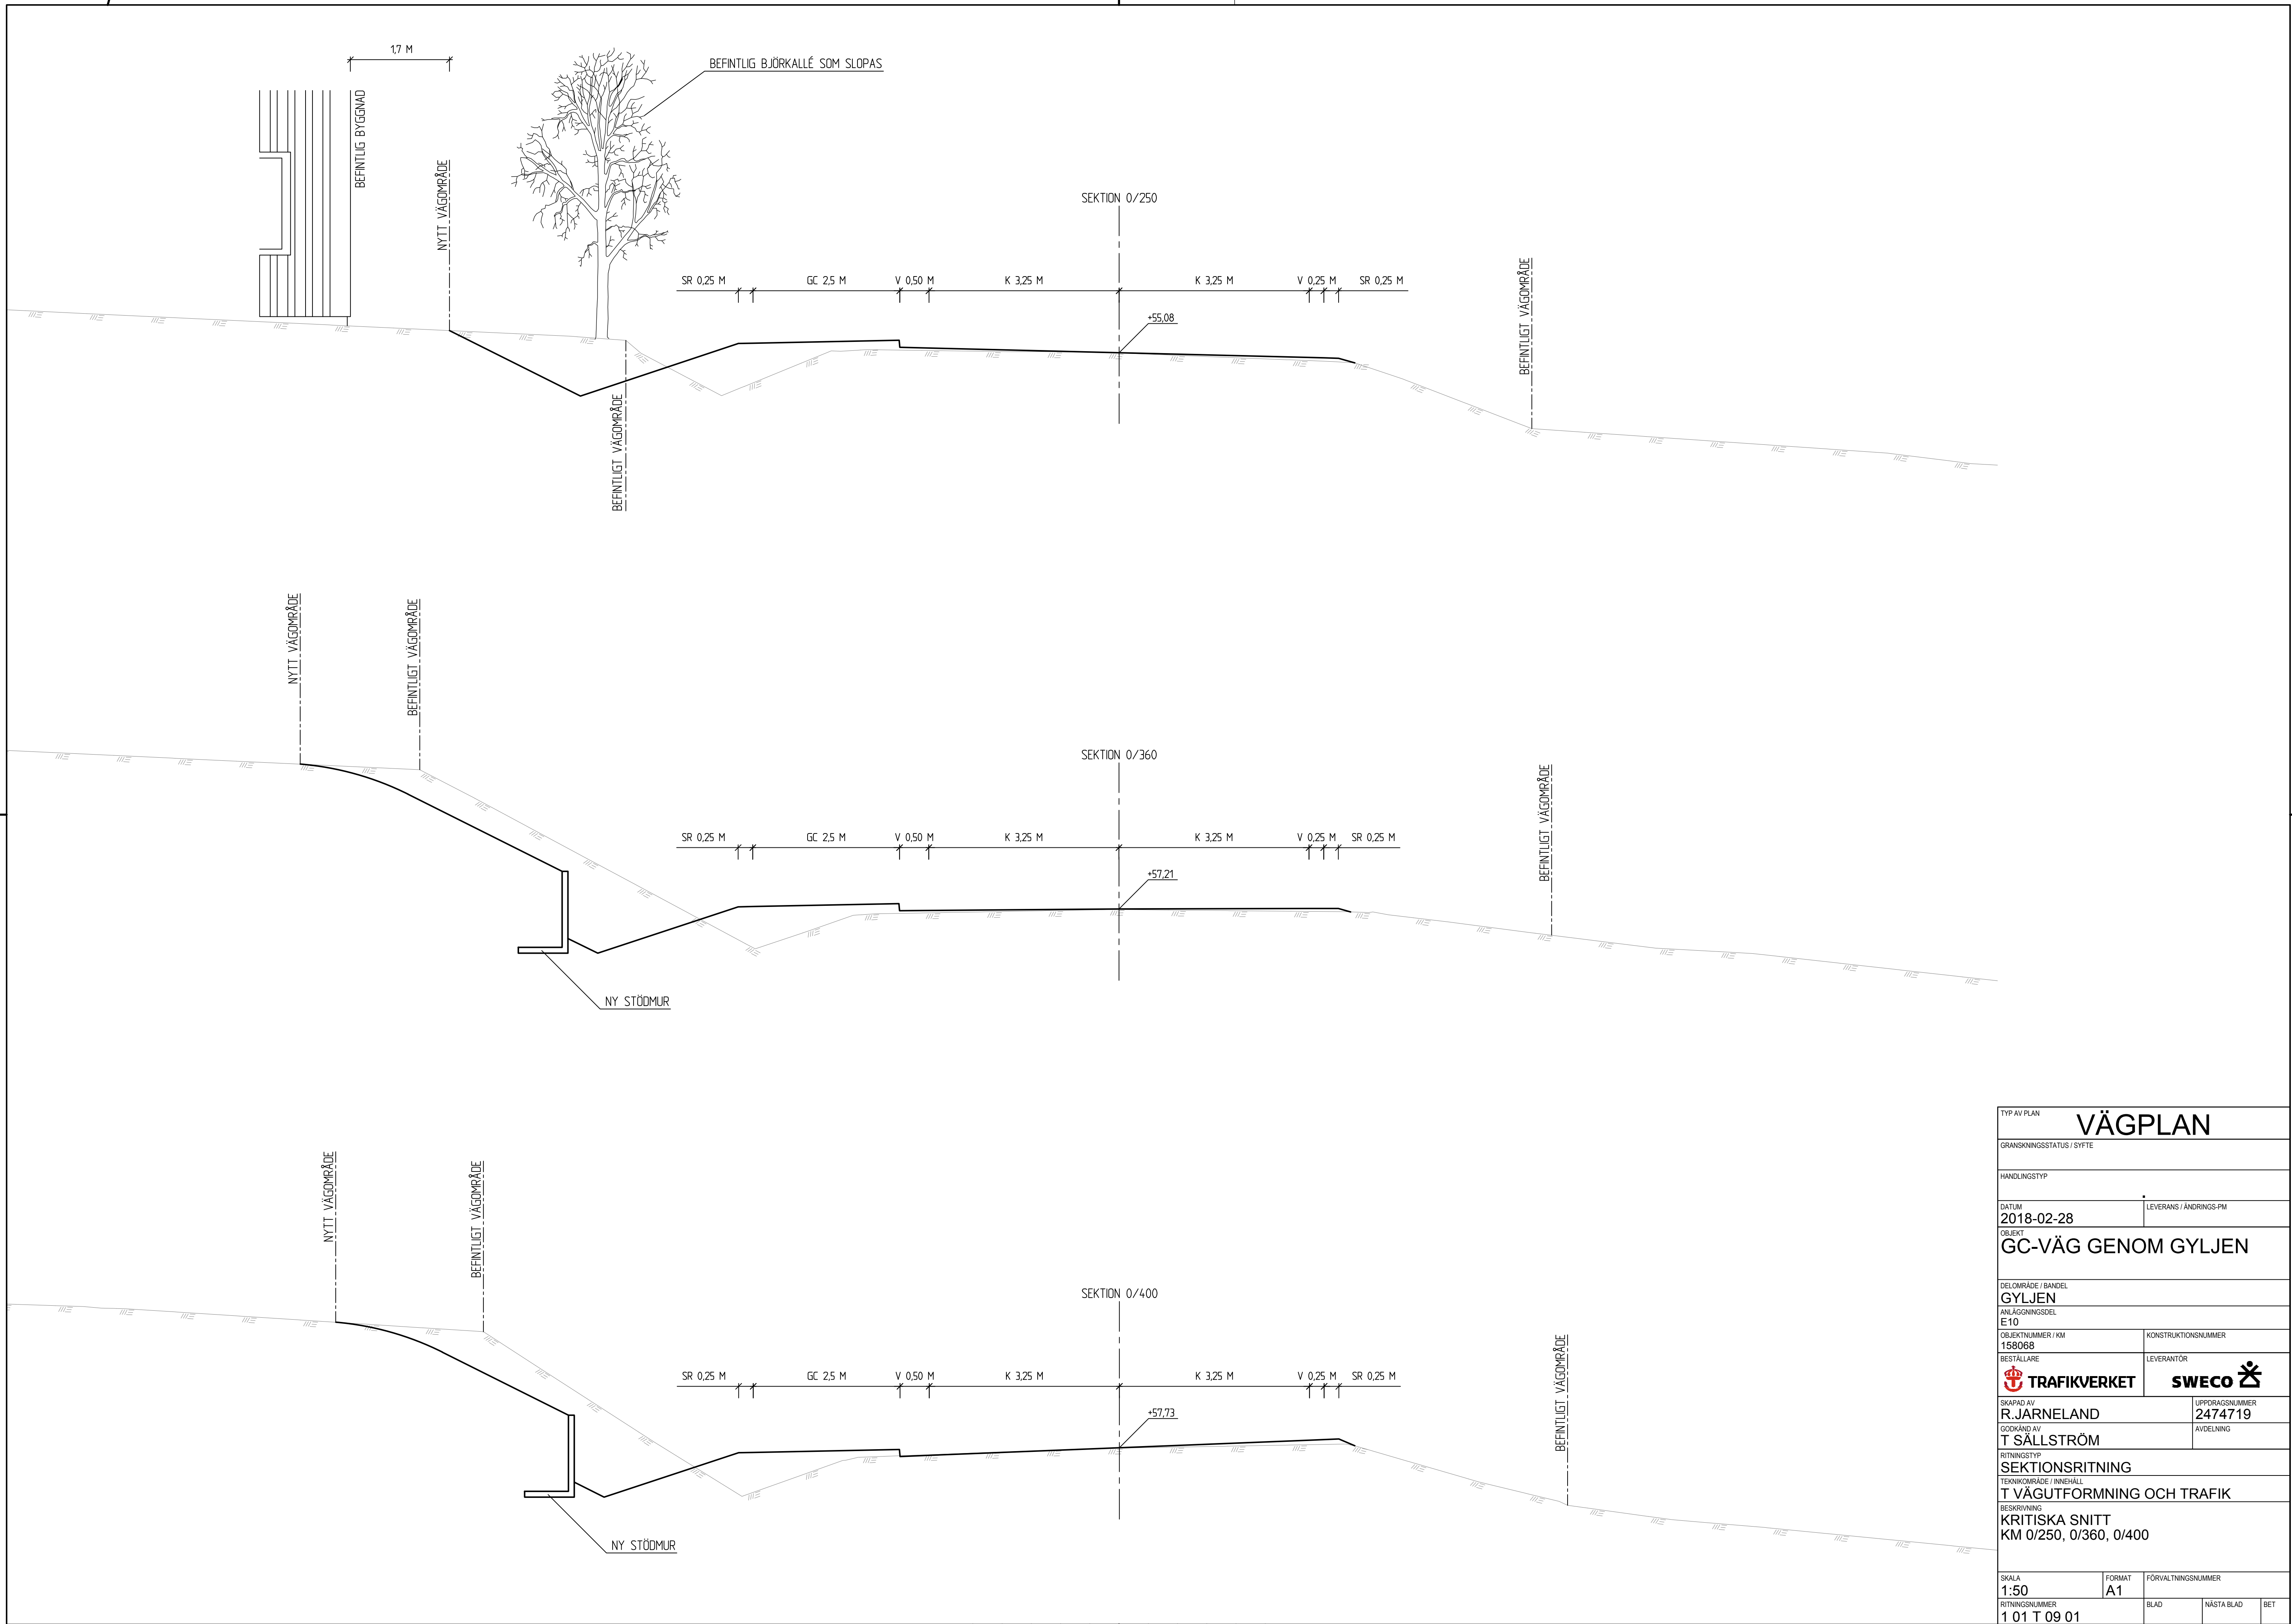

TYP AV PLAN		VÄGPLAN	
GRANSKNINGSSTATUS / SYFTE			
HANDLINGSTYP			
DATUM		LEVERANS / ÄNDRINGS-PM	
2018-02-28			
OBJEKT			
GC-VÄG GENOM GYLJEN			
DELOMRÅDE / BANDEL			
GYLJEN			
ANLÄGGNINGSDEL			
E10			
OBJEKTNUMMER / KM		KONSTRUKTIONNUMMER	
158068			
BESTÄLLARE		LEVERANTÖR	
TRAFIKVERKET		SWECO	
SKAPAD AV		UPPDRAGSNUMMER	
R.JARNELAND		2474719	
GODKÄND AV		AVDELNING	
T SÄLLSTRÖM			
RITNINGSTYP			
SEKTIONSRTNING			
TEKNIKOMRÅDE / INNEHÅLL			
T VÄGUTFORMNING OCH TRAFIK			
BESKRIVNING			
KRITISKA SNITT			
KM 0/250, 0/360, 0/400			
SKALA	FORMAT	FÖRVALTNINGSNUMMER	
1:50	A1		
RITNINGNUMMER	BLAD	NÄSTA BLAD	BET
1 01 T 09 01			

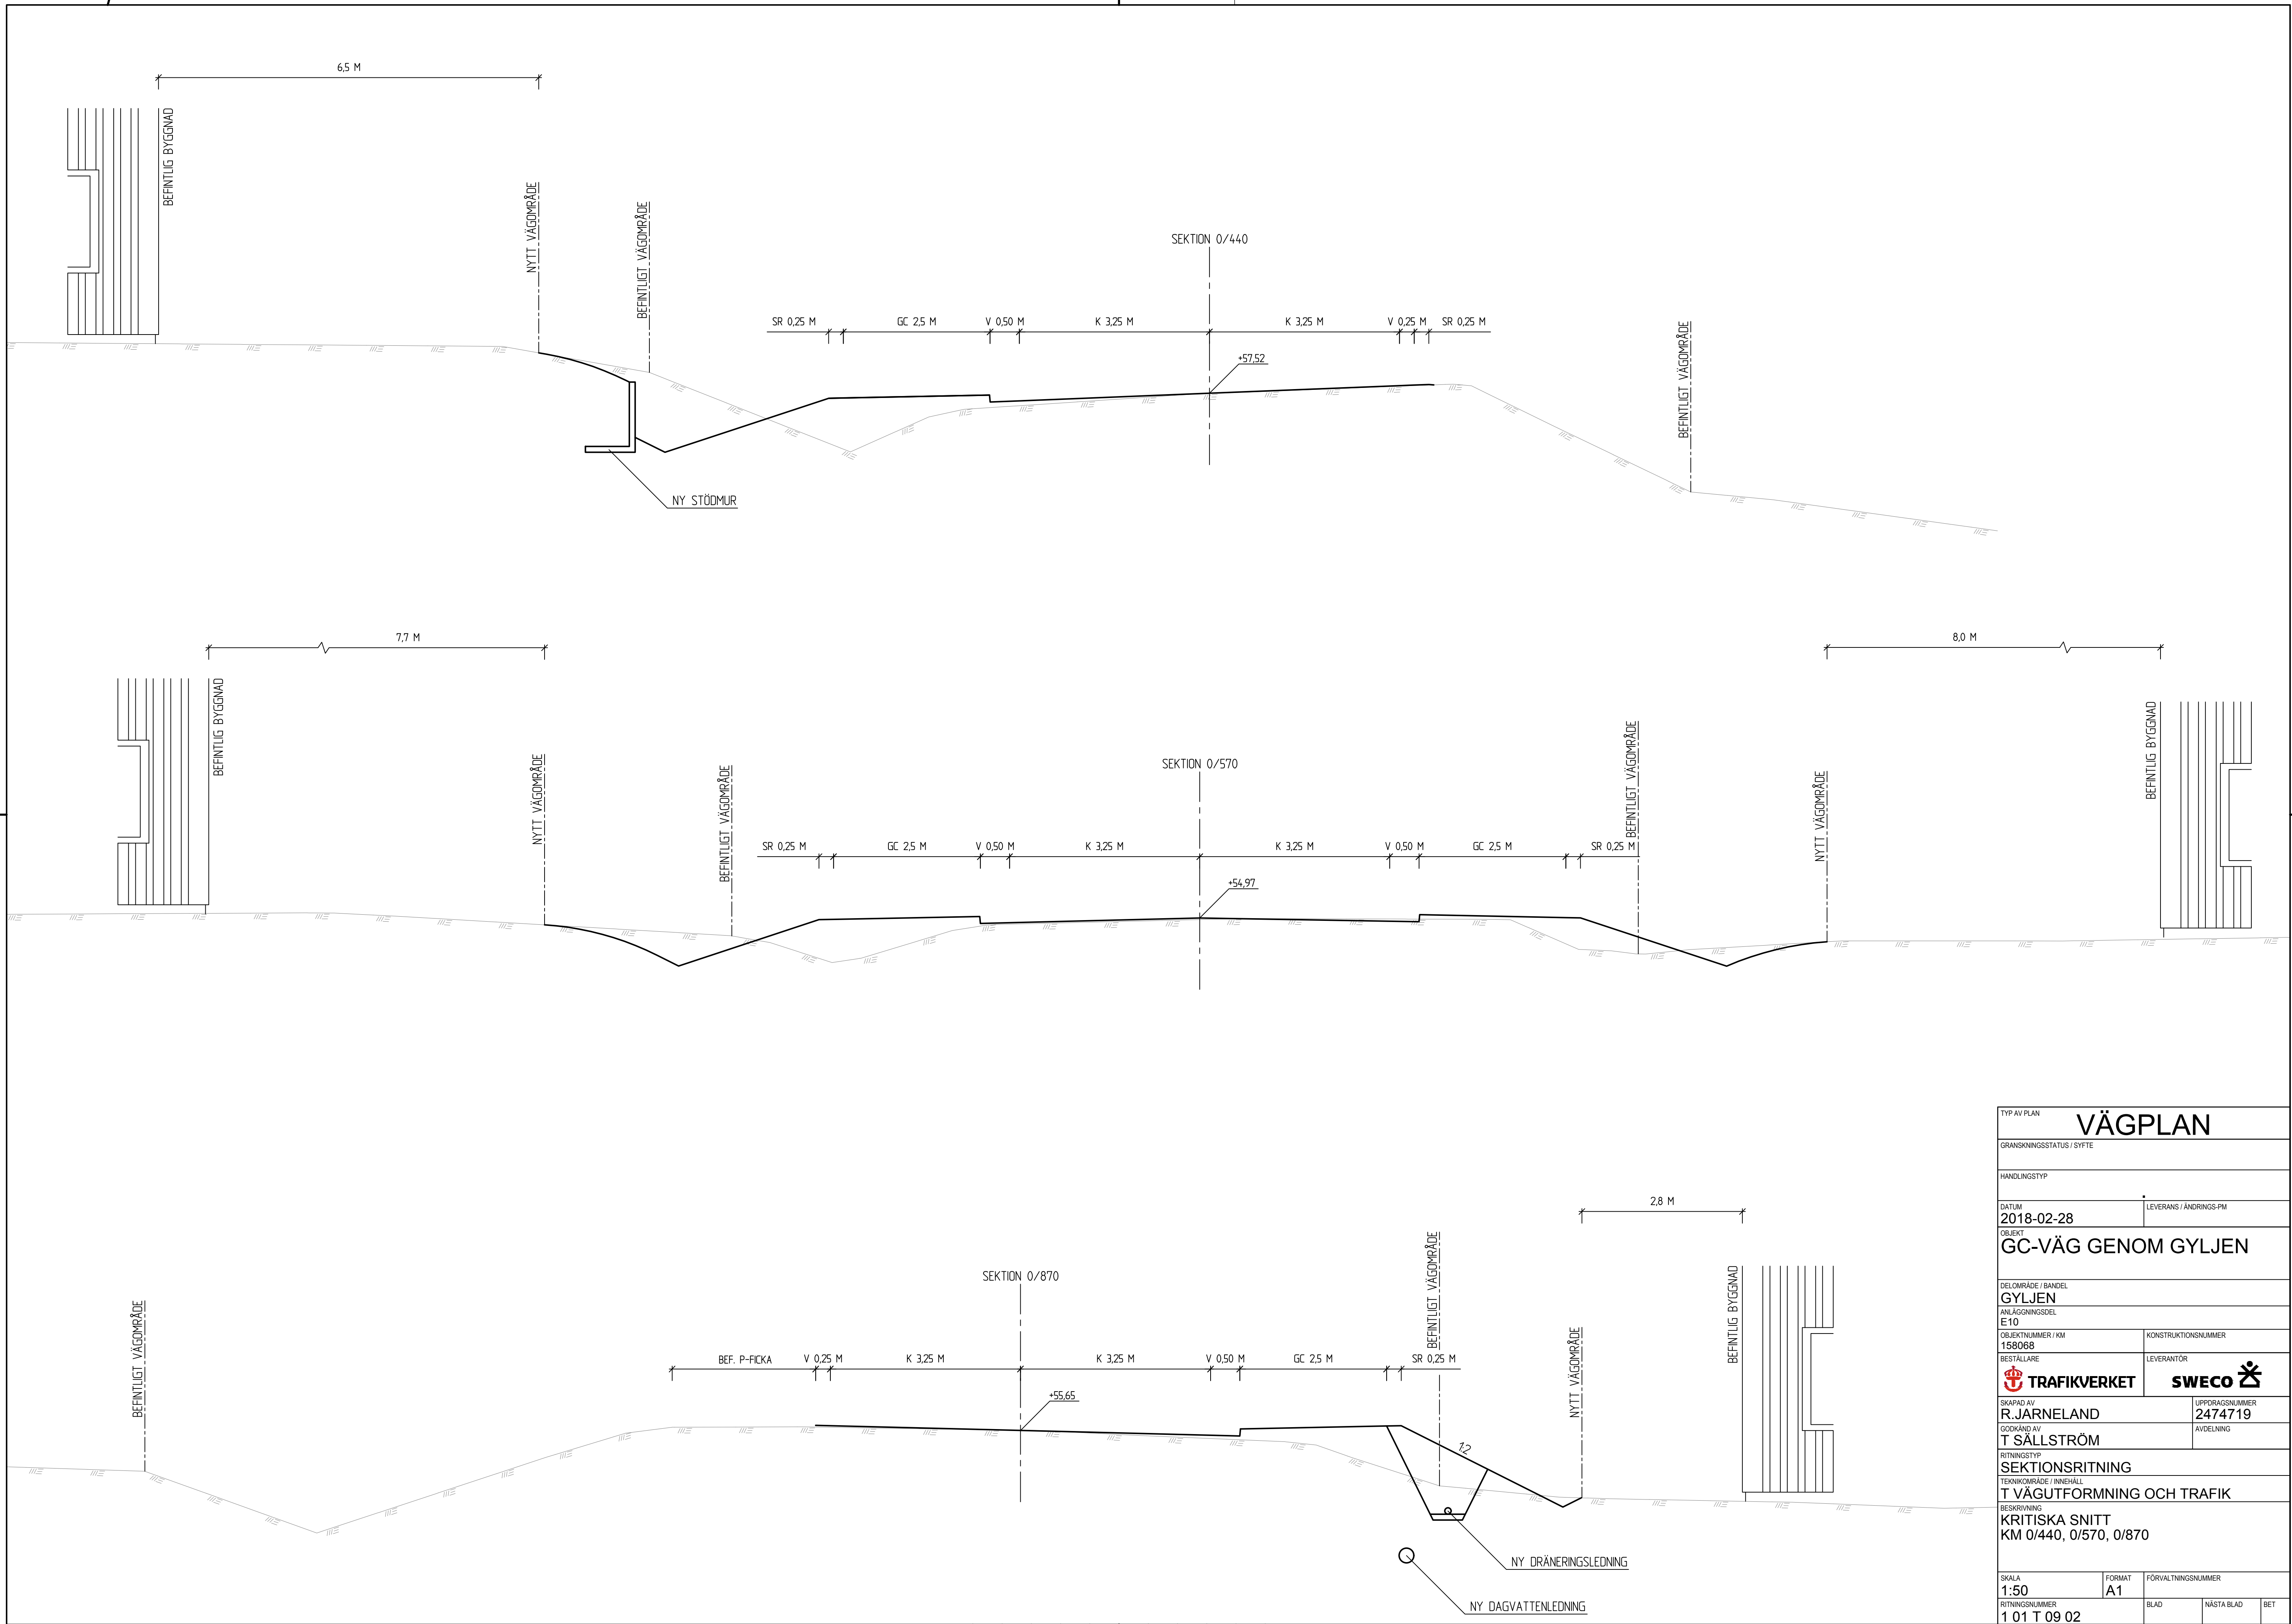

TYP AV PLAN		VÄGPLAN	
GRANSKNINGSSTATUS / SYFTE			
HANDLINGSTYP			
DATUM		LEVERANS / ÄNDRINGS-PM	
2018-02-28			
OBJEKT			
GC-VÄG GENOM GYLJEN			
DELOMRÅDE / BANDEL			
GYLJEN			
ANLÄGGNINGSDEL			
E10			
OBJEKTNUMMER / KM		KONSTRUKTIONNUMMER	
158068			
BESTÄLLARE		LEVERANTÖR	
SKAPAD AV		UPPDRAGSNUMMER	
R. JARNELAND		2474719	
GODKÄND AV		ÄVDELNING	
T SÄLLSTRÖM			
RITNINGSTYP			
SEKTIONS-RITNING			
TEKNIKOMRÅDE / INNEHÅLL			
T VÄGUTFORMNING OCH TRAFIK			
BESKRIVNING			
KRITISKA SNITT			
KM 0/440, 0/570, 0/870			
SKALA	FORMAT	FÖRVALTNINGSNUMMER	
1:50	A1		
RITNINGNUMMER	BLAD	NÄSTA BLAD	BET
1 01 T 09 02			