

TECKENFÖRKLARING

KOORDINATSYSTEM
 SYSTEM I PLAN: SWEREFRS 14 15
 SYSTEM I HÖJD: RH2000

FASTIGHETSKARTANS
 AKTUALITET: 2022-11-07
 KONNEKTIONS-LINJE RITNINGAR

MARKANSPRÅK
 GRÄNS FÖR VÄGOMRÅDE
 AVGRÄNSNING MELLAN OLIKA TYPER AV MARKANSPRÅK

ÖVRIGA BETECKNINGAR PÅ ILLUSTRATIONS-RITNING

- 0/100 000,0 ALLMÄN VÄG, VÄGMITT MED LÄNGDMÄTNING SAMT HÖJDSÄTTNING
- NYTT VILTSTÄNGSEL
- FASTIGHETSGRÄNS
- TRAKTORGRÄNS
- BEFINTLIG ENSKILD VÄG, VÄGMITT
- KRAFTLEDNING
- MILITÄRT DIVINGSOMRÅDE
- NATURRESERVAT
- T TILFÄLLIG NYTTJÄNDERÄTT
- FÖRBUDEN SOM AVSER VERKSAMHET ELLER ÅTGÄRD INOM GENERELLT BOTTENSKYDDSGRÄNDE (7:11 2 ST. MB) GÄLLER INTE BYGGANDE AV ALLMÄN VÄG
- ENSKILD VÄGANSLUTNING TILL ALLMÄN VÄG SOM FÖRESLÅS ATT STÄNGAS ELLER ÄNDRAS.

• LANTMÄTERIET, GEODATASAMVERKAN

ORIENTERINGSFIGUR

TYP AV PLAN
VÄGPLAN

GRANSKNINGSSTATUS / SYFTE
GRANSKNINGSHANDLING

HANDLINGSTYP
GRANSKNINGSHANDLING

DATUM
 2022-10-31

OBJEKT
VILTÅTGÄRDER JÄMTLAND

DELOMRÅDE / BANDEL
 E14/E45 TPL RANNASEN-VÄG 605

ANLÄGGNINGSDIAGRAM
 VÄG E14/E45

OBJEKTNUMMER / KM
 169328

BESTÄLLARE
TRAFIKVERKET

SKAPAD AV
 BANKEY LAL

GODKÄND AV
 BJÖRN WEDIN

RITNINGSTYP
 ILLUSTRATIONSKARTA

BESKRIVNING
 KM 0/000-1/080

SKALA
 1:1000

RITNINGSNUMMER
 201T0201

FORMAT
 A1

FÖRVALTNINGSNUMMER
 10323971

AVDELNING
 VÄG&ANL


SKALA
 1:1000

RITNINGSNUMMER
 201T0201

BLAD
 NÄSTA BLAD
 BET

SKALA
 1:1000
 0 5 10 20 50 100
 METER

FILE: \\S365\BESKED\PLAN\LOVA\Yrkes\Kort\2022\01\2022-10-26 09:54:42 AV: ANVÄNDARE: NIKOLAJE

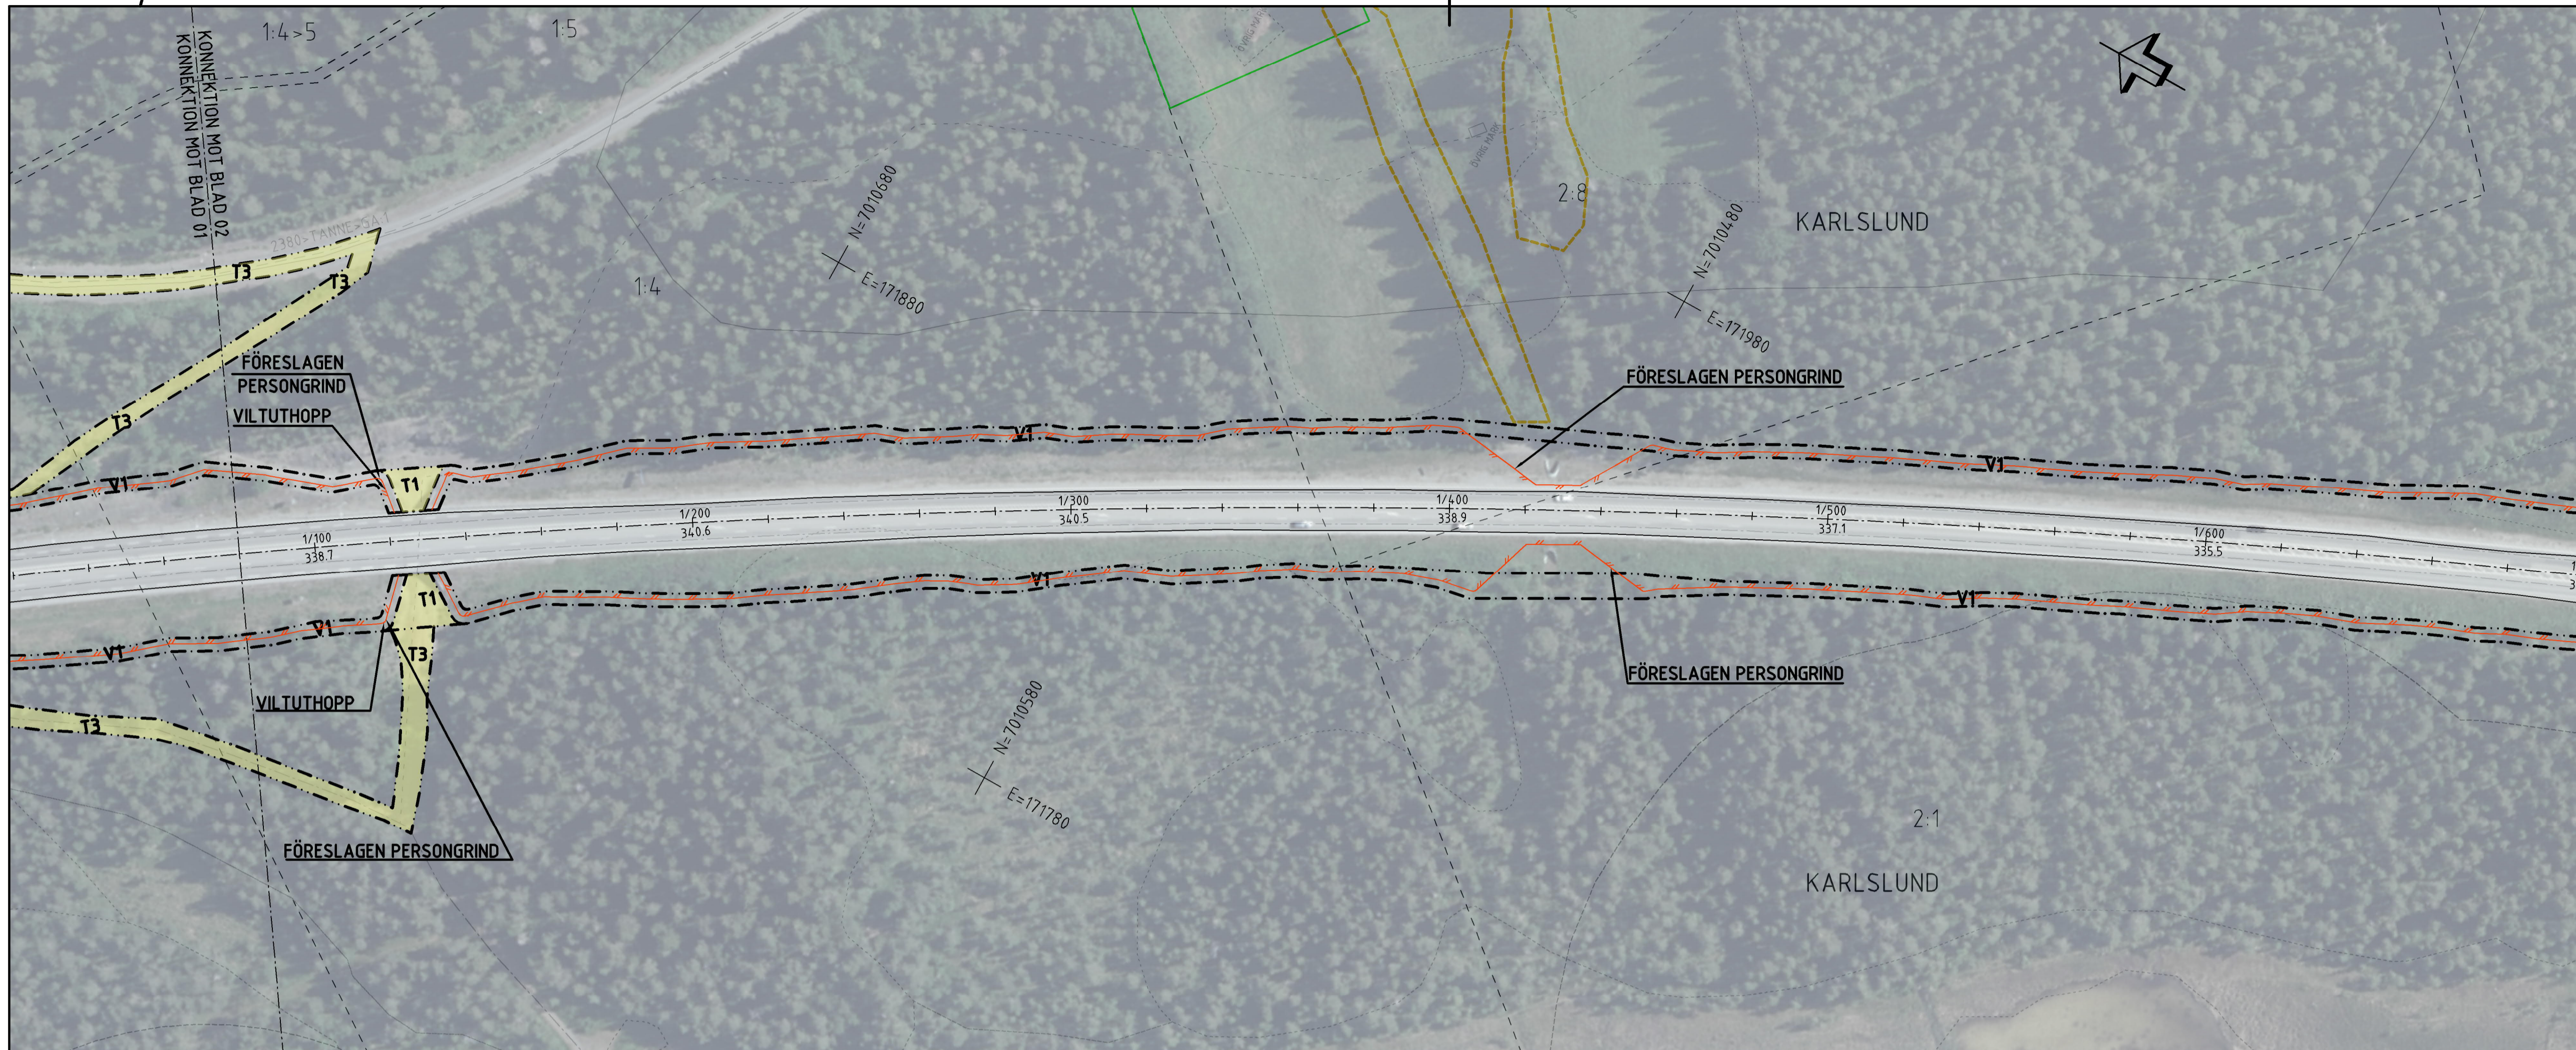

TECKENFÖRKLARING

KOORDINATSYSTEM
 SYSTEM I PLAN: SWEREFRS 14 15
 SYSTEM I HÖJD: RH2000

FASTIGHETSKARTANS
 AKTUALITET: 2022-11-07

KONNEKTIONSLINJE RITNINGAR


MARKANSPRÅK

GRÄNS FÖR VÄGOMRÅDE
 AVGRÄNSNING MELLAN OLIKA TYPER AV MARKANSPRÅK

ÖVRIGA BETECKNINGAR PÅ ILLUSTRATIONSRTNING

0/100 ALLMÄN VÄG, VÄGMITT MED LÄNGDMÄTNING SAMT HÖJDSRITNING
 000,0
 NYTT VILSTÄNGSEL
 FASTIGHETSGRÄNS
 TRAKTORGRÄNS
 BEFINTLIG ENSKILD VÄG, VÄGMITT
 KRAFTLEDNING
 MILITÄRT DIVINGSOMRÅDE
 NATURRESERVAT
T TILFÄLLIG NYTTJÄNDERÄTT
 FÖRBUDDEN SOM AVSER VERKSAMHET ELLER ÅTGÄRD INOM GENERELLT BROTTSKÄDDOMSRÅDE (7:11 2 ST. MB) GÄLLER INTE BYGGANDE AV ALLMÄN VÄG
 X ENSKILD VÄGANSLUTNING TILL ALLMÄN VÄG SOM FÖRESLÅS ATT STÄNGAS ELLER ÄNDRAS.

LANTMÄTERIET, GEODATASAMVERKAN

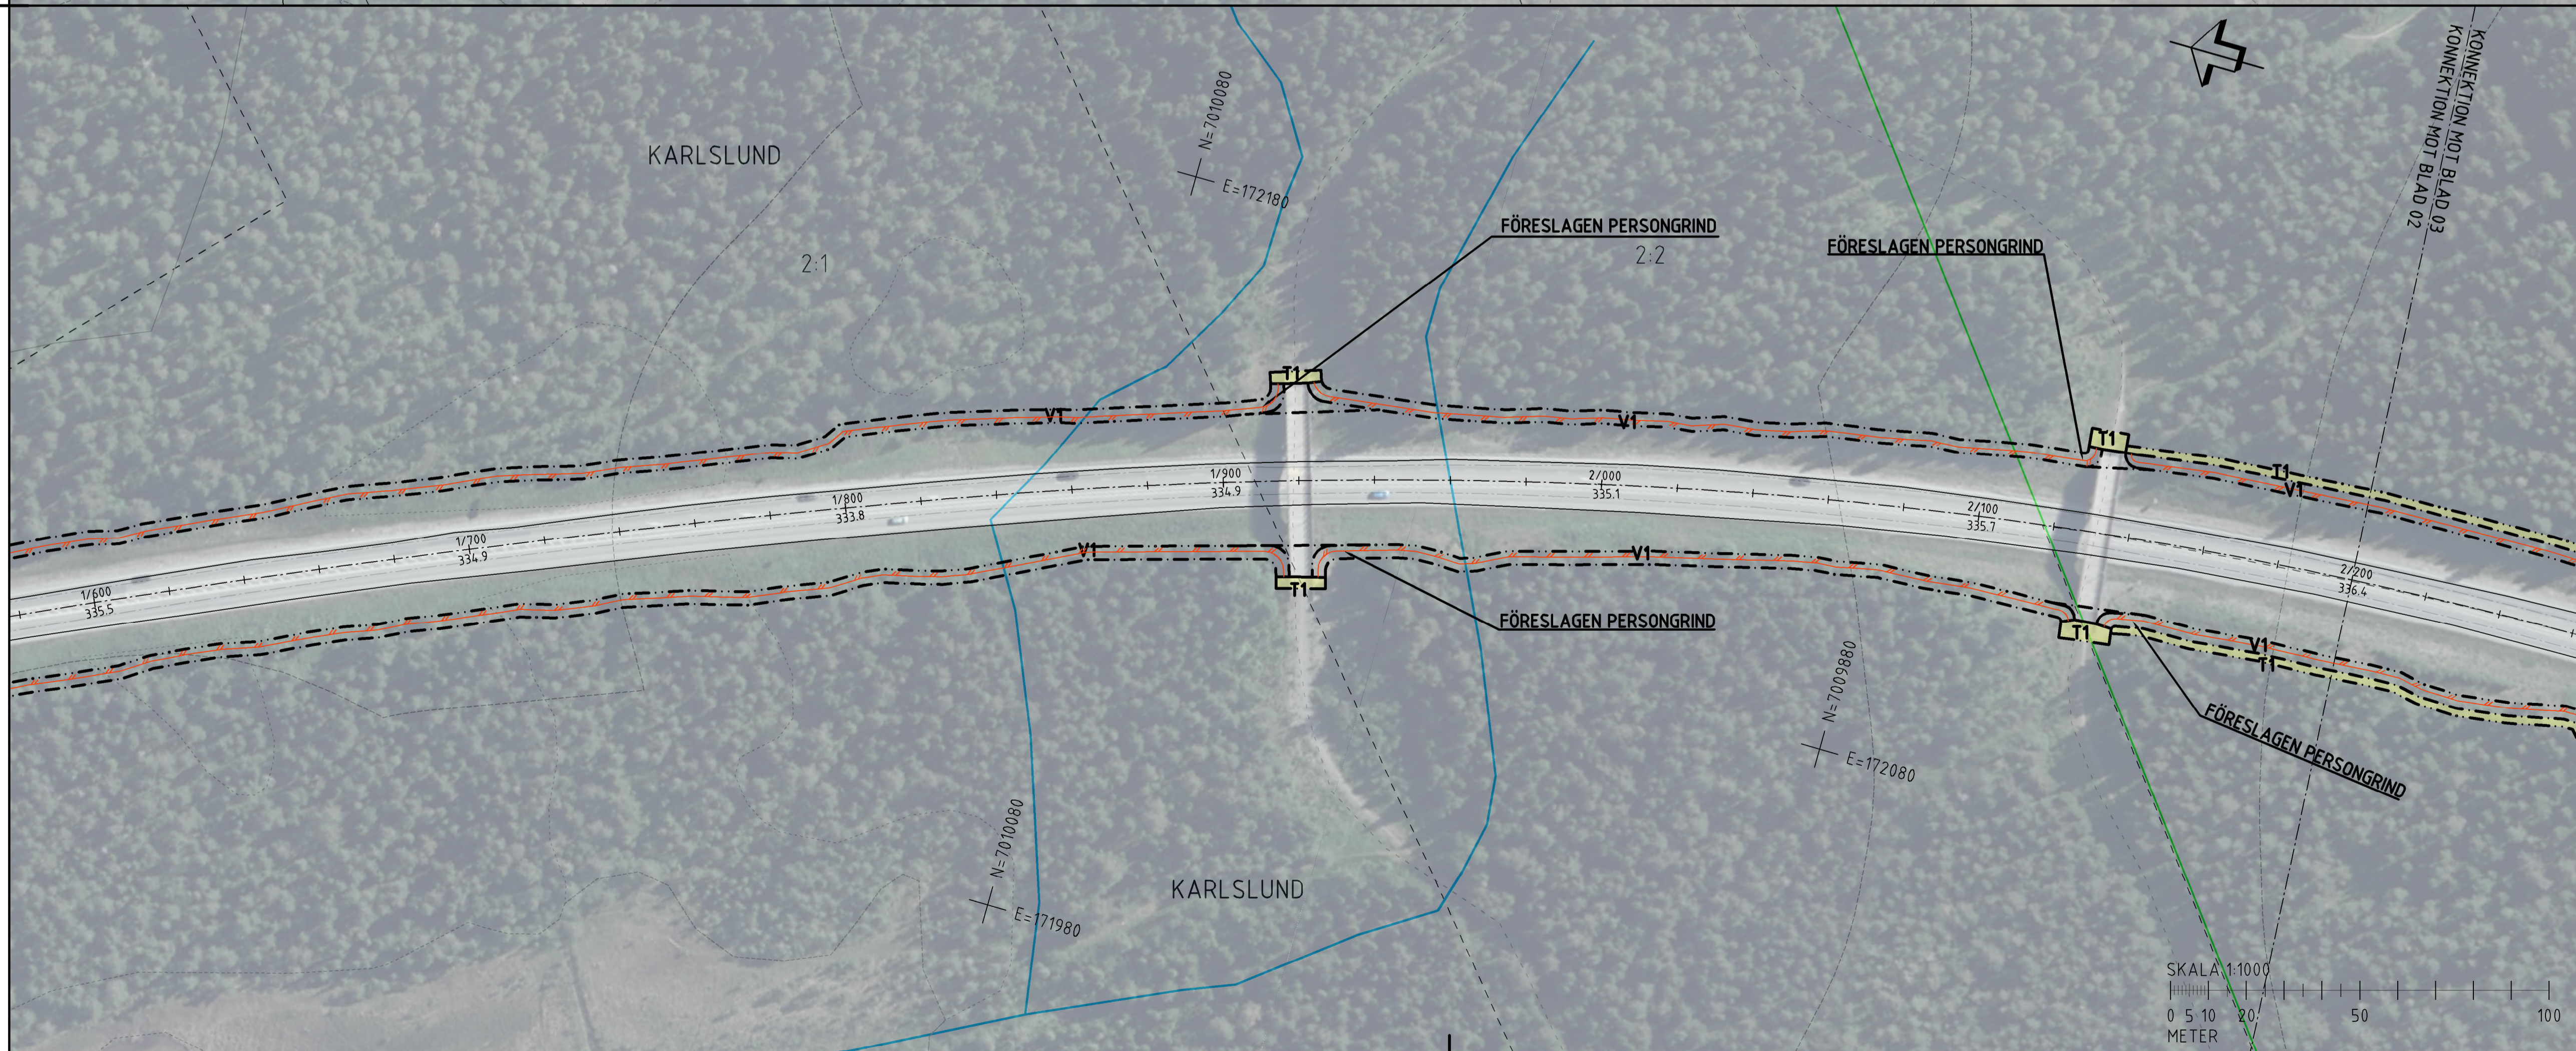

ORIENTERINGSFIGUR

TYP AV PLAN **VÄGPLAN**

GRANSKNINGSSTATUS / SYFTE

HANDLINGSTYP **GRANSKNINGSHANDLING**

DATUM **2022-10-31** LEVERANS / ÄNDRINGS-PM

OBJEKT **VILTÅTGÄRDER JÄMTLAND**

DELOMRÅDE / BANDEL **E14/E45 TPL RANNASÉN-VÄG 605**

ANLÄGGNINGSDIAGRAM **VÄG E14/E45**

OBJEKTNUMMER / KM **169328** KONSTRUKTIONNUMMER

BESTÄLLARE **TRAFIKVERKET** LEVERANTÖR **wsp**

SKAPAD AV **BANKEY LAL** UPPDRAGSNUMMER **10323971**

GODKÄND AV **BJÖRN WEDIN** AVDELNING **VÄG&ANL**

RITNINGSTYP **ILLUSTRATIONSKARTA**



TEKNIKOMRÅDE / INNEHÅLL **TEKNIKÖVERGRIPANDE**

BESKRIVNING **KM 1/080-2/200**

SKALA **1:1000** FÖRVALTNINGSNUMMER

RITNINGSNUMMER **201T0202** BLAD NÄSTA BLAD BET

PL 16 92586 VÄG&ANL LÖSNINGAR OCH RITNINGAR 10/2022 14:28 09:55 AV ANVÄNDARE: HELGÖRE

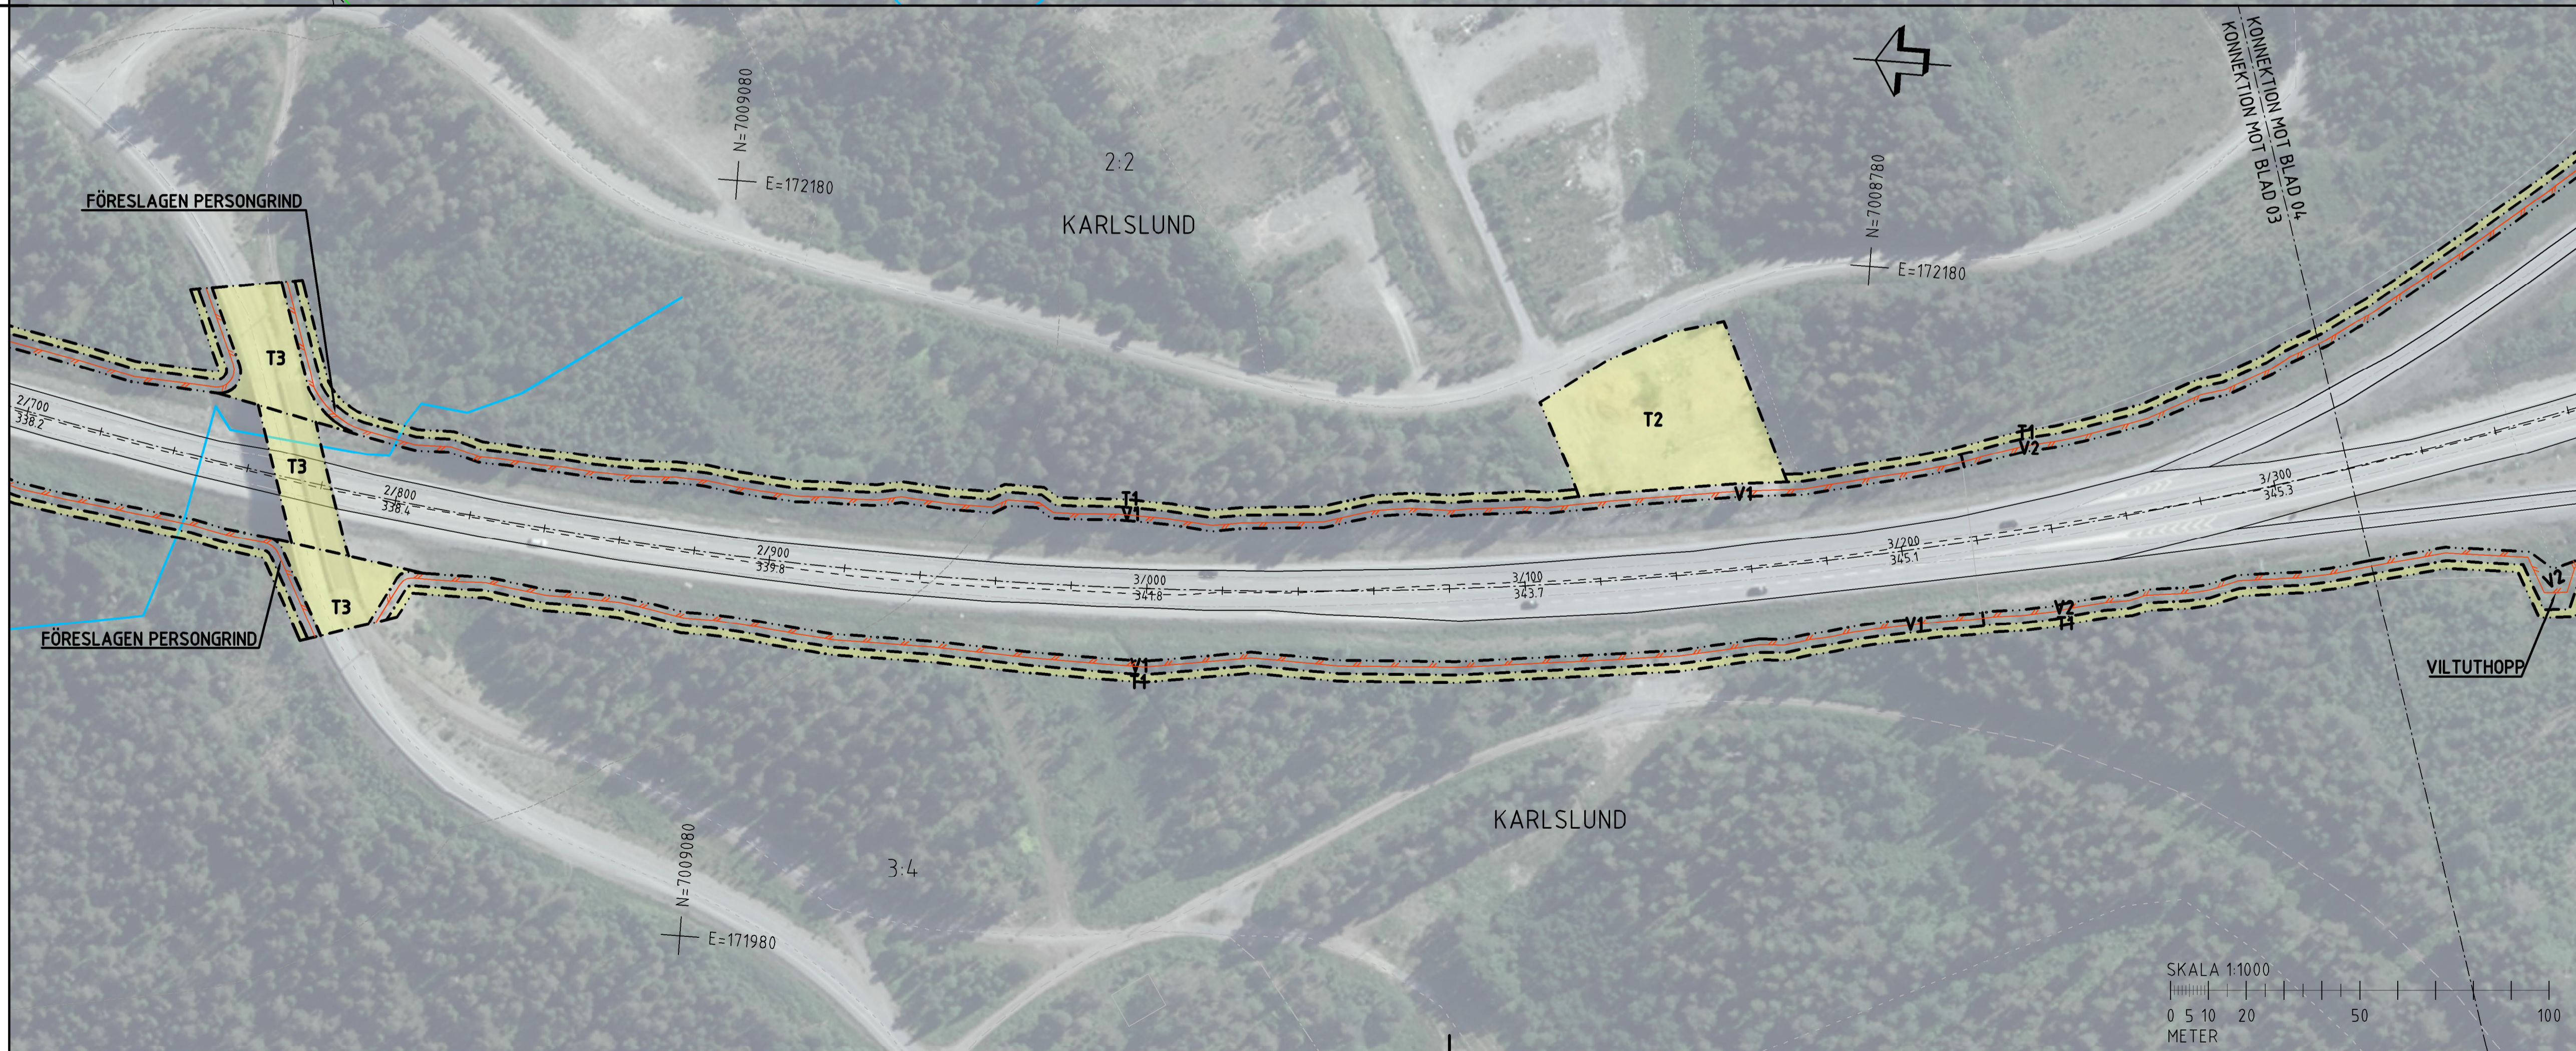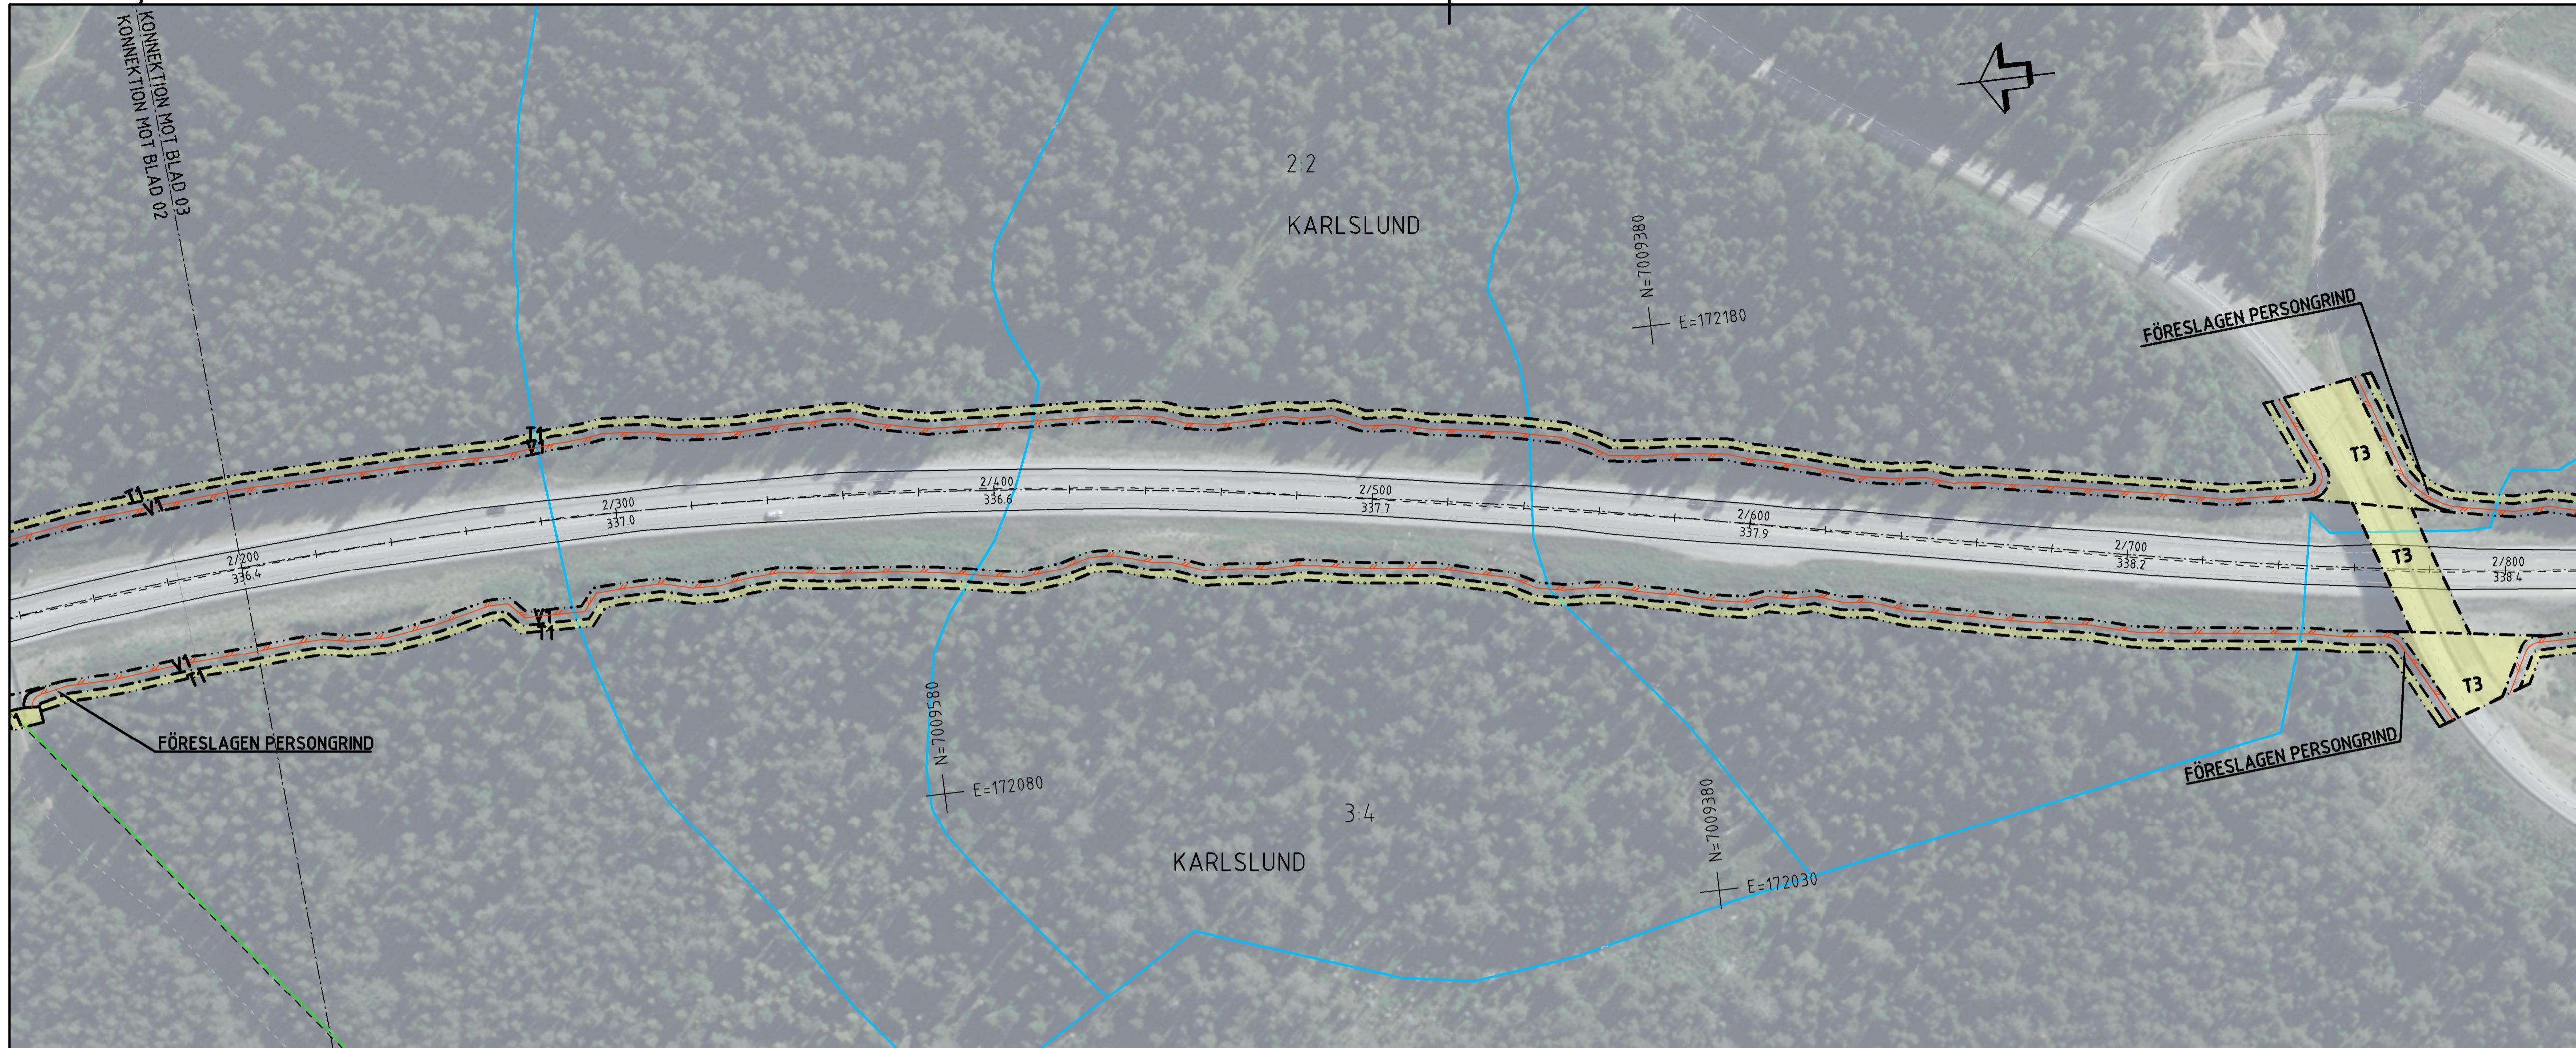

TECKENFÖRKLARING


KOORDINATSYSTEM: SYSTEM I PLAN: SWEREFRS 14 15
 SYSTEM I HÖJD: RH2000
 FASTIGHETSKARTANS AKTUALITET: 2022-11-07
 KONNEKTIONS LINJE RITNINGAR

MARKANSPRÅK
 GRÄNS FÖR VÄGOMRÅDE
 AVGRÄNSNING MELLAN OLIKA TYPER AV MARKANSPRÅK

ÖVRIGA BETECKNINGAR PÅ ILLUSTRATIONS RITNING

- 0/100 000,0: ALLMÄN VÄG, VÄGMITT MED LÄNGDMÄTNING SAMT HÖJDSRITNING
- NYTT VILTSTÄNGSEL
- FASTIGHETSGRÄNS
- TRAKTORGRÄNS
- BEFINTLIG ENSKILD VÄG, VÄGMITT
- KRAFTLEDNING
- MILITÄRT ÖVNINGSMRÅDE
- NATURRESERVAT
- T: TILFÄLLIG NYTTJÄNDERÄTT
- FÖRBUDEN SOM AVSER VERKSAMHET ELLER ÅTGÄRD INOM GEMENSAMT BROTTSKÄDDOMRÅDE (7:11 2 ST. MB) GÄLLER INTE BYGGANDE AV ALLMÄN VÄG
- ENSKILD VÄGANSLUTNING TILL ALLMÄN VÄG SOM FÖRESLÅS ATT STÄNGAS ELLER ÄNDRAS.

LANTMÄTERIET, GEODATASAMVERKAN

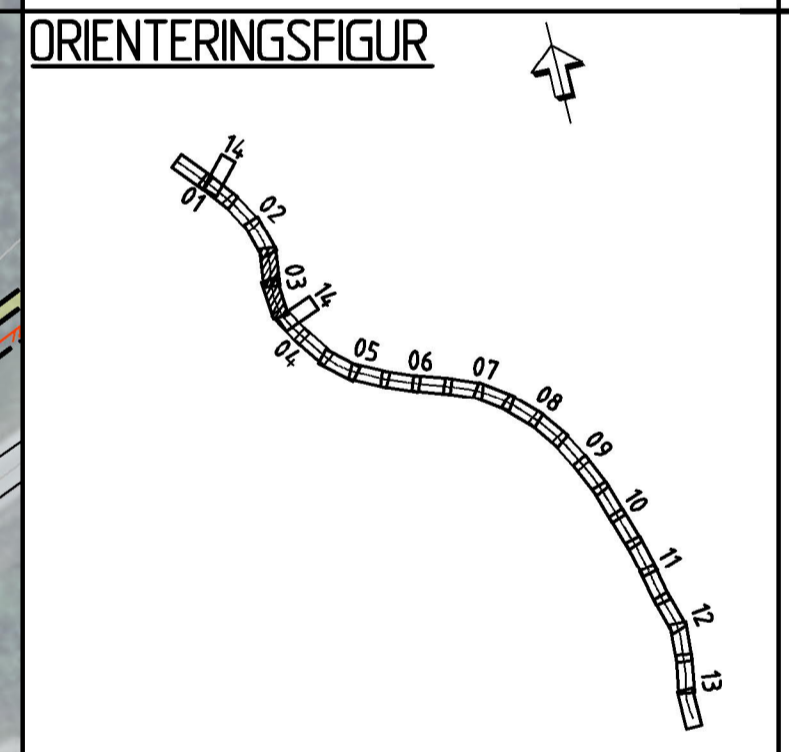

VÄGPLAN

TYP AV PLAN
 GRANSKNINGSSTATUS / SYFTE
 HANDLINGSTYP: GRANSKNINGSHANDLING
 DATUM: 2022-10-31
 LEVERANS / ÄNDRINGS-PM
 OBJEKT: VILTÅTGÄRDER JÄMTLAND
 DELOMRÅDE / BANDEL: E14/E45 TPL RANNASÉN-VÄG 605
 ANLÄGGNINGSDIAGRAM: VÄG E14/E45
 OBJEKTNUMMER / KM: 169328
 KONSTRUKTIONNUMMER
 BESTÄLLARE: TRAFIKVERKET
 LEVERANTÖR: wsp
 SKAPAD AV: BANKEY LAL
 UPPDRAGSNUMMER: 10323971
 GODKÄND AV: BJÖRN WEDIN
 AVDELNING: VÄG&ANL
 RITNINGSTYP: ILLUSTRATIONSKARTA
 TEKNIKOMRÅDE / INNEHÅLL: TEKNIKÖVERGRIPANDE
 BESKRIVNING: KM 2/200-3/320
 SKALA: 1:1000
 FORMAT: A1
 FÖRVALTNINGSNUMMER: 201T0203
 BLAD: NÄSTA BLAD: BET

SKALA 1:1000
 0 5 10 20 50 100
 METER

PE 16 0528 2022 09 28 10:28 09:52 2022-10-28 09:52 2022-10-28 09:52 AV ANVÄNDARE: NED0083