




# TECKENFÖRKLARING

KOORDINATSYSTEM SYSTEM I PLAN: SWEREFRS 14 15 SYSTEM I HÖJD: RH2000	FASTIGHETSKARTANS AKTUALITET: 2022-11-07 KONNEKTIONSLINJE RITNINGAR
<b>MARKANSPRÅK</b> GRÄNS FÖR VÄGOMRÅDE AVGRÄNSNING MELLAN OLIKA TYPER AV MARKANSPRÅK	
<b>ÖVRIGA BETECKNINGAR PÅ ILLUSTRATIONSRTNING</b>	
	ALLMÄN VÄG, VÄGMITT MED LÄNGSMÄTNING SAMT HÖJDSÄTTNING
	NYTT VILSTÄNGSEL
	FASTIGHETSGRÄNS
	BEFINTLIG ENSKILD VÄG, VÄGMITT
	KRAFTLEDNING
	MILITÄRT ÖVNINGSOMRÅDE
	NATURRESERVAT
	TILFÄLLIG NYTTJÄNDERÄTT
	FÖRBUDEN SOM AVSER VERKSAMHET ELLER ÅTGÄRD INOM GEMENSAMT BOTTENSKYDDSRÅDE, (7:11 2 ST. MB) GÄLLER INTE BYGGANDE AV ALLMÄN VÄG
	ENSKILD VÄGANSLUTNING TILL ALLMÄN VÄG SOM FÖRESLÅS ATT STÄNGAS ELLER ÄNDRAS.

• LANTMÄTERIET, GEODATASAMVERKAN


# ORIENTERINGSFIGUR

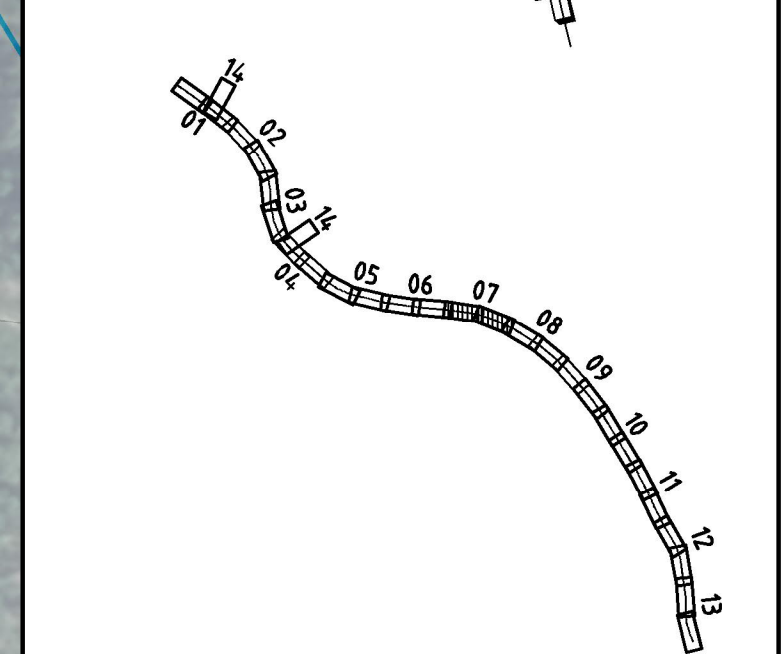

<b>TYP AV PLAN</b> <b>VÄGPLAN</b>	
<b>GRANSKNINGSSTATUS / SYFTE</b> GRANSKNINGSHANDLING	
<b>HANDLINGSTYP</b> 2022-10-31	
<b>DATUM</b> 2022-10-31	
<b>OBJEKT</b> VILTÄTGÄRDER JÄMTLAND	
<b>DELOMRÅDE / BANDEL</b> E14/E45 TPL RANNASÉN-VÄG 605	
<b>ANLÄGGNINGSSYDEL</b> VÄG E14/E45	
<b>OBJEKTNUMMER / KM</b> 169328	<b>KONSTRUKTIONNUMMER</b> 10323971
<b>BESTÄLLARE</b> TRAFIKVERKET	<b>LEVERANTÖR</b> WSP
<b>SKAPAD AV</b> BANKEY LAL	<b>UPPRAGSNUMMER</b> 10323971
<b>GODKÄND AV</b> BJÖRN WEDIN	<b>AVDELNING</b> VÄG&ANL
<b>RITNINGSTYP</b> ILLUSTRATIONSKARTA	
<b>TEKNIKOMRÅDE / INNEHÅLL</b> TEKNIKÖVERGRIPANDE	
<b>BESKRIVNING</b> KM 6/680-7/800	
<b>SKALA</b> 1:1000	<b>FORMAT</b> A1
<b>RITNINGNUMMER</b> 201T0207	<b>FÖRVALTNINGSNUMMER</b> BLAD NÄSTA BLAD BET

FILE: \S:\S\VEZEP\FINAL\CON\Y:\N:\K:\2022\07\07\201T0207.dwg PLOTTID: 2022-11-28 09:59:28 AV ANVÄNDARE: INC0063



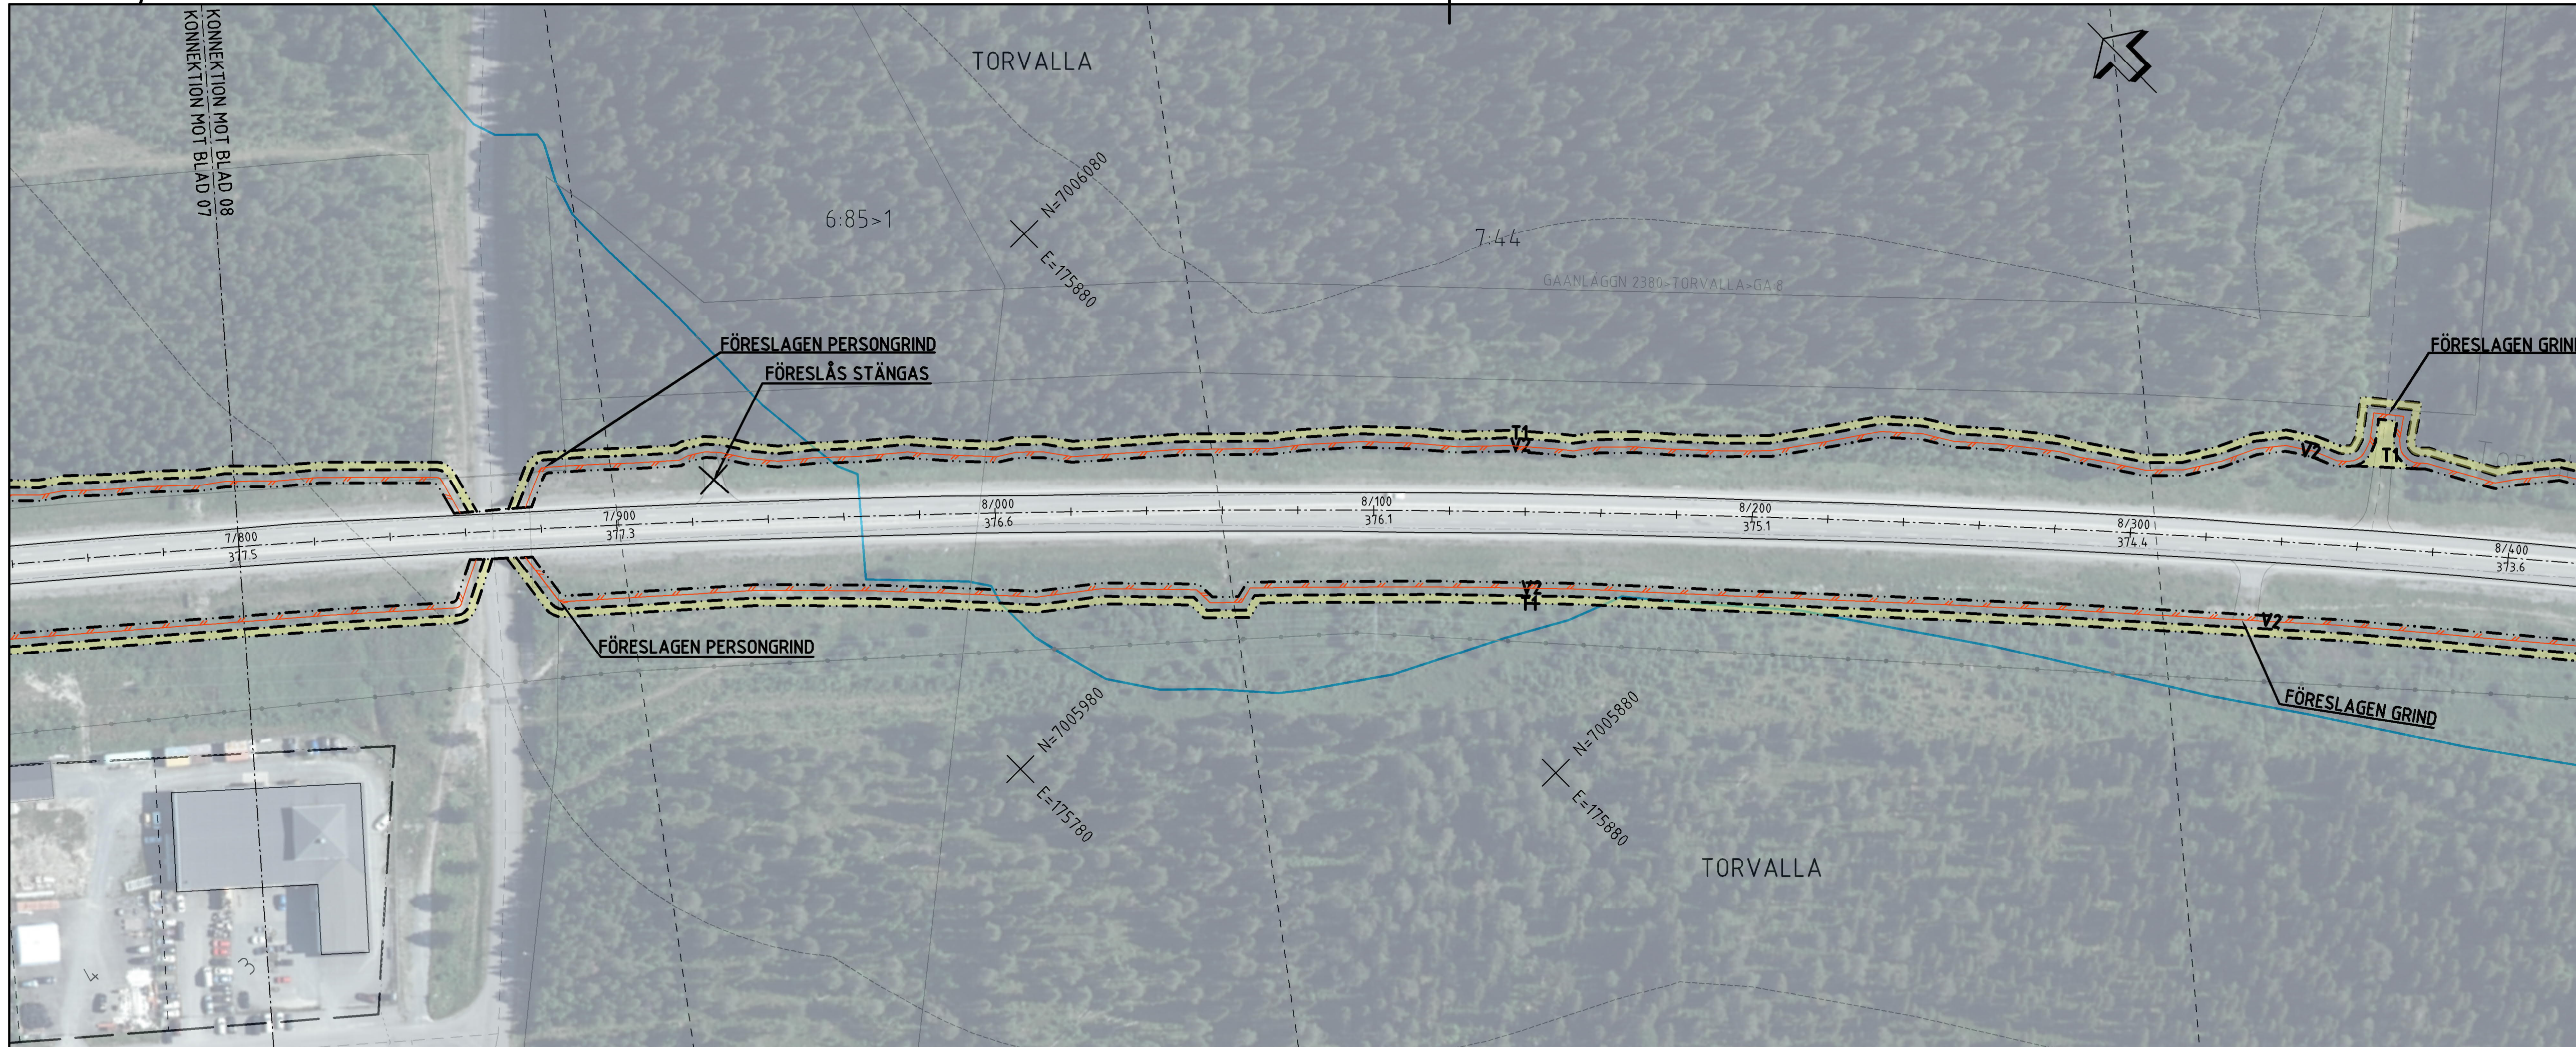

### TECKENFÖRKLARING

KOORDINATSYSTEM  
 SYSTEM I PLAN: SWEREFRS 14 15  
 SYSTEM I HÖJD: RH2000  
 FASTIGHETSKARTANS  
 AKTUALITET: 2022-11-07  
 KONNEKTIONSLINJE RITNINGAR

**MARKANSPRÅK**  
 GRÄNS FÖR VÄGOMRÅDE  
 AVGRÄNSNING MELLAN OLIKA TYPER AV MARKANSPRÅK

**ÖVRIGA BETECKNINGAR PÅ ILLUSTRATIONS-RITNING**

- 0/100 ALLMÄN VÄG, VÄGMITT MED LÄNGDMÄTNING SAMT HÖJDSÄTTNING
- 000,0 NYTT VILSTÄNGSEL
- FASTIGHETSGRÄNS
- TRAKTORGRÄNS
- BEFINTLIG ENSKILD VÄG, VÄGMITT
- KRAFTLEDNING
- MILITÄRT DIVINGSOMRÅDE
- NATURRESERVAT
- T TILFÄLLIG NYTTJÄNDERÄTT
- FÖRBUDEN SOM AVSER VERKSAMHET ELLER ÅTGÄRD INOM GENERELLT BROTTSKÄDDOMSRÅDE (7:11 2 ST. MB) GÄLLER INTE BYGGANDE AV ALLMÄN VÄG
- ENSKILD VÄGANSLUTNING TILL ALLMÄN VÄG SOM FÖRESLÅS ATT STÄNGAS ELLER ÄNDRAS.

• LANTMÄTERIET, GEODATASAMVERKAN


### ORIENTERINGSFIGUR

TYP AV PLAN **VÄGPLAN**  
 GRANSKNINGSSTATUS / SYFTE  
 HANDLINGSTYP **GRANSKNINGSHANDLING**  
 DATUM **2022-10-31** LEVERANS / ÄNDRINGS-PM  
 OBJEKT **VILTÅTGÄRDER JÄMTLAND**  
 DELOMRÅDE / BANDEL **E14/E45 TPL RANNASÉN-VÄG 605**  
 ANLÄGGNINGSGRÄNS **VÄG E14/E45**  
 OBJEKTNUMMER / KM **169328** KONSTRUKTIONNUMMER  
 BESTÄLLARE **TRAFIKVERKET** LEVERANTÖR **wsp**  
 SKAPAD AV **BANKEY LAL** UPPDRAGSNUMMER **10323971**  
 GODKÄND AV **BJÖRN WEDIN** ÄNDELNING **VÄG&ANL**  
 RITNINGSTYP **ILLUSTRATIONSKARTA**  
 TEKNIKOMRÅDE / INNEHÅLL **TEKNIKÖVERGRIPANDE**  
 BESKRIVNING **KM 7/800-8/920**  
 SKALA **1:1000** FORMAT **A1** FÖRVALTNINGSNUMMER  
 RITNINGSGRUPPNUMMER **201T0208** BLAD NÄSTA BLAD BET

SKALA 1:1000  
 0 5 10 20 50 100  
 METER

PL 16 0526 VÄG&ANL LÖSNING VILSTÄNGSEL RITNINGAR 2022-10-28 09:58:07 AV ANVÄNDARE INKÖRDE



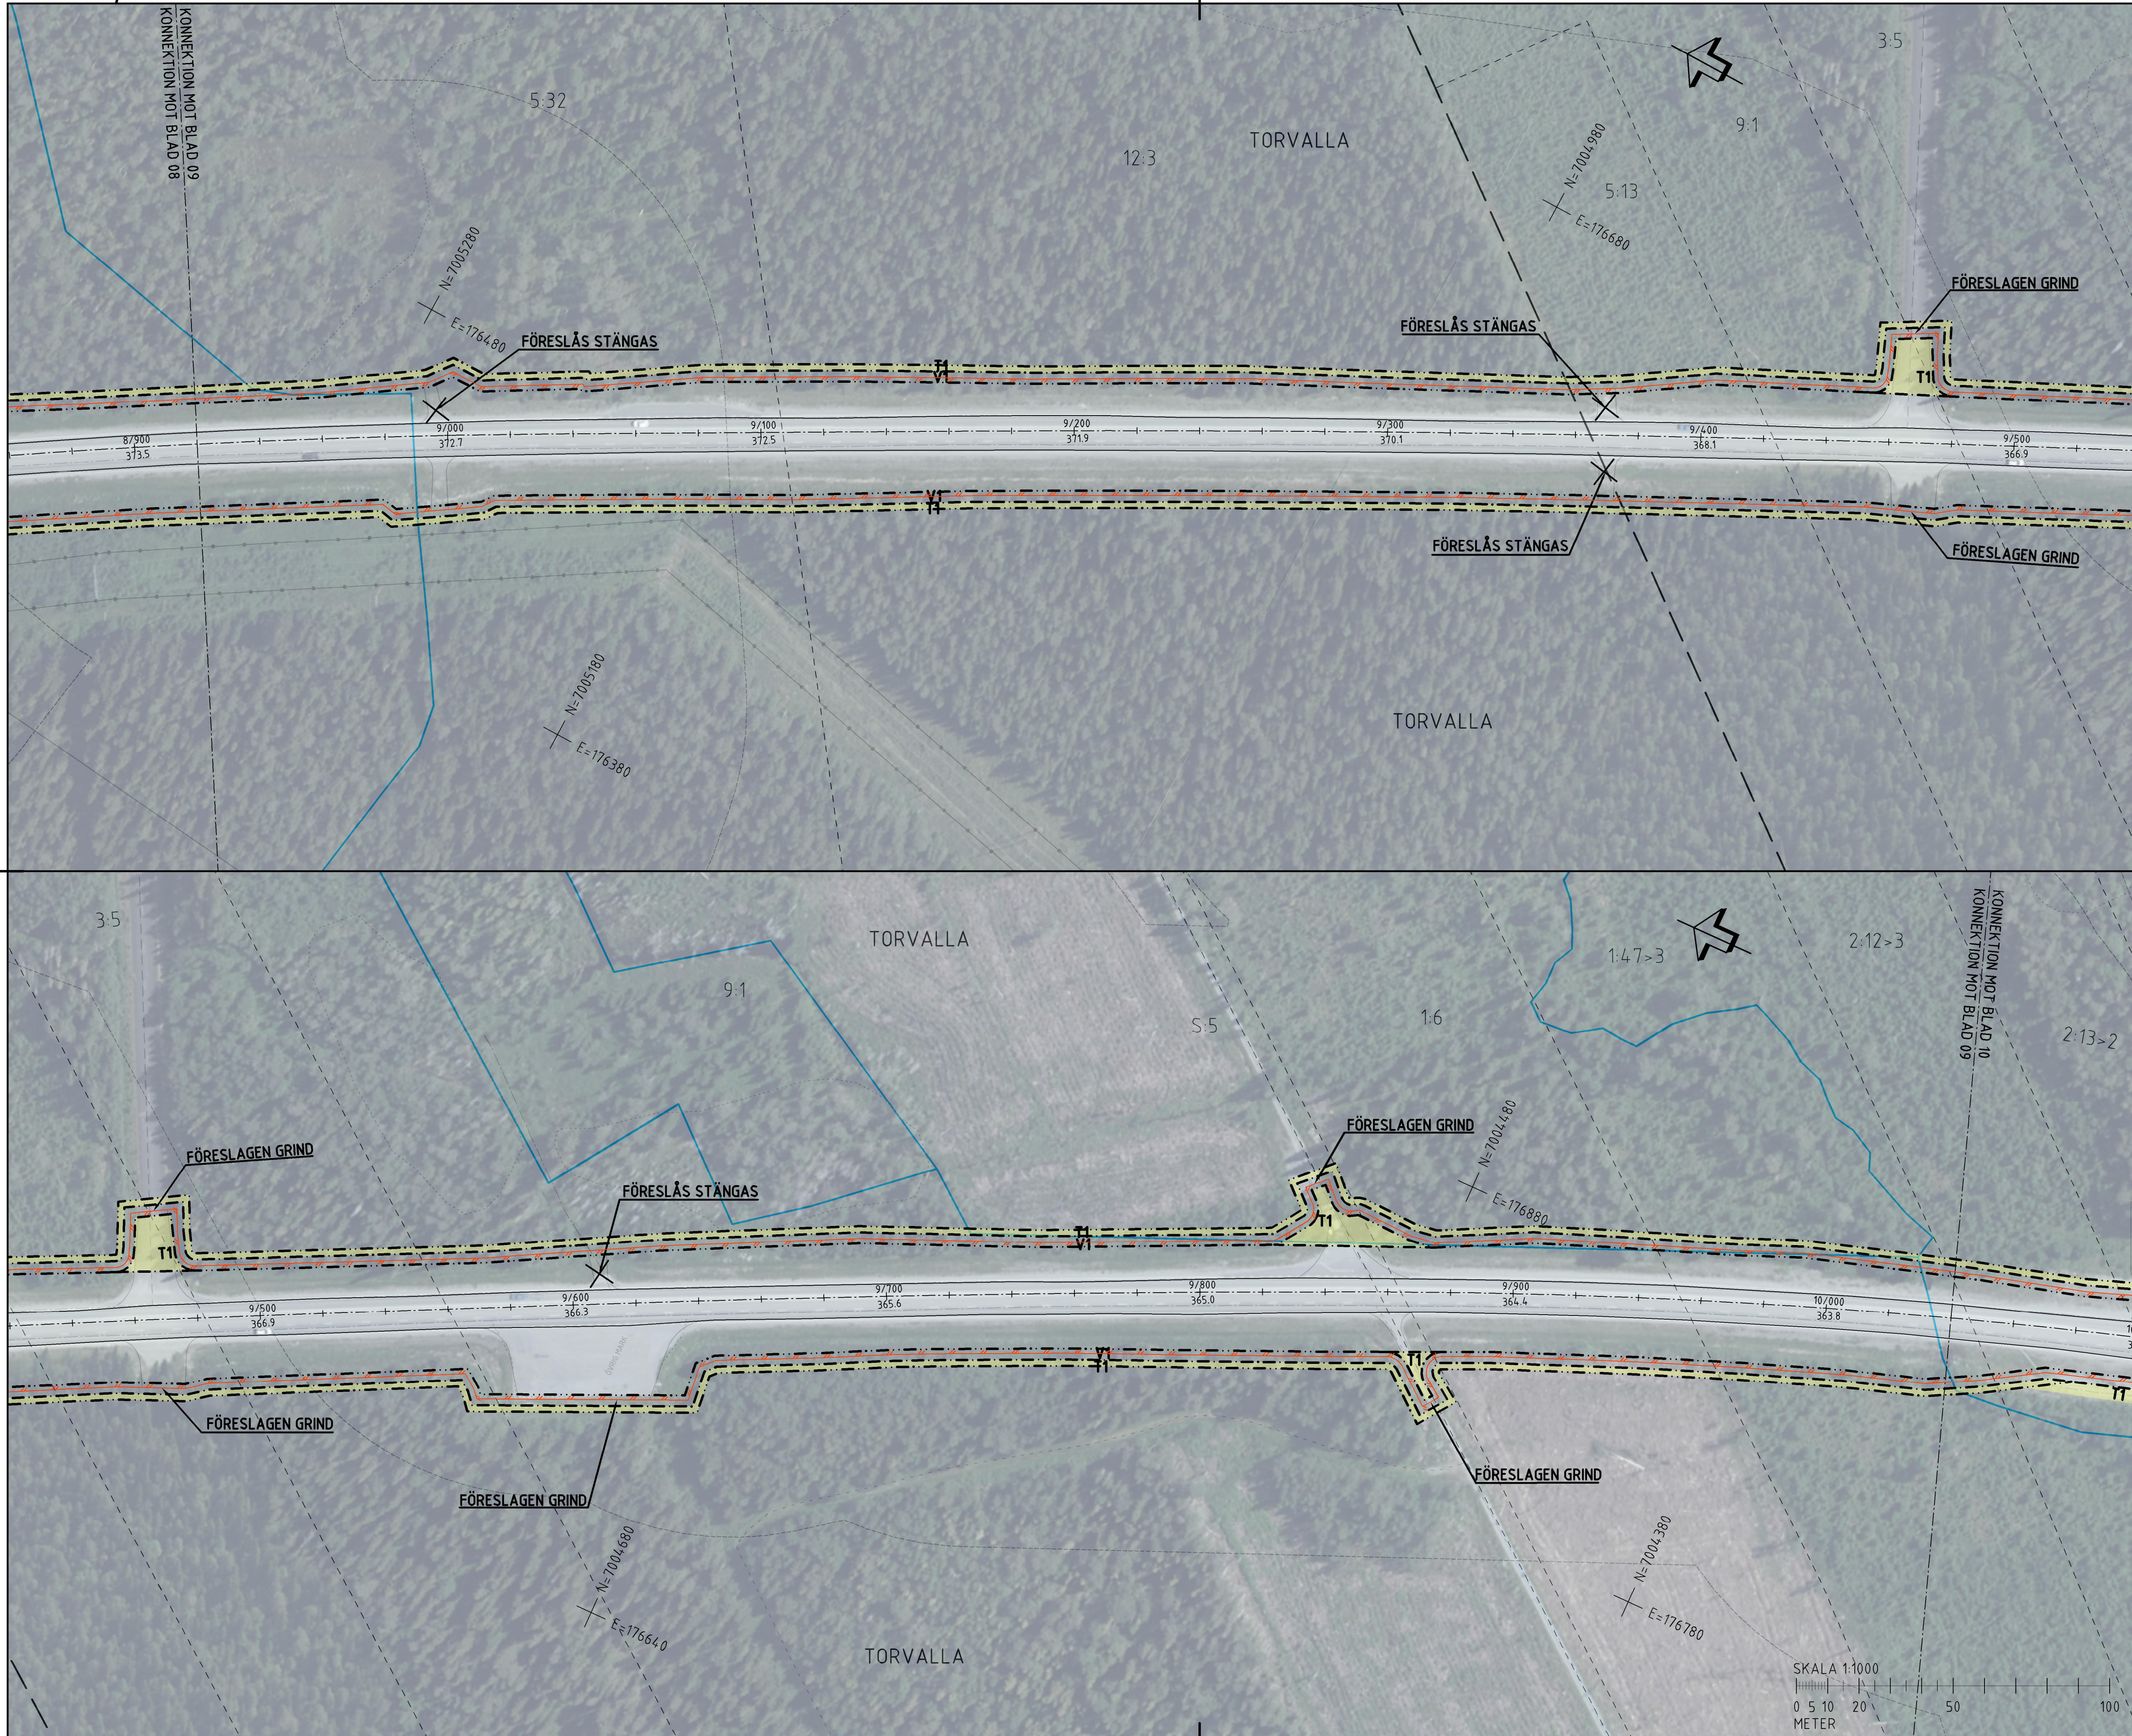

### TECKENFÖRKLARING


**KOORDINATSYSTEM**  
 SYSTEM I PLAN: SWEREFRS 14 15  
 SYSTEM I HÖJD: RH2000  
**FASTIGHETSKARTANS AKTUALITET: 2022-11-07**  
 KONNEKTIONS LINJE RITNINGAR

**MARKANSPRÅK**  
 GRÄNS FÖR VÄGOMRÅDE  
 AVGRÄNSNING MELLAN OLIKA TYPER AV MARKANSPRÅK

**ÖVRIGA BETECKNINGAR PÅ ILLUSTRATIONS RITNING**

0/100	ALLMÄN VÄG, VÄGMITT MED LÄNGDMÄTNING SAMT HÖJDSÄTTNING
000,0	NYTT VILSTÄNGSEL
---	FASTIGHETSGRÄNS
---	TRAKTORGRÄNS
---	BEFINTLIG ENSKILD VÄG, VÄGMITT
---	KRAFTLEDNING
---	MILITÄRT DIVINGSOMRÅDE
---	NATURRESERVAT
T	TILFÄLLIG NYTTJÄNDERÄTT
X	FÖRBUDDEN SOM AVSER VERKSAMHET ELLER ÅTGÄRD INOM GENERELLT BOTTENSKYDDSSOMRÅDE (7:11 2 ST. MB) GÄLLER INTE BYGGANDE AV ALLMÄN VÄG
X	ENSKILD VÄGANSLUTNING TILL ALLMÄN VÄG SOM FÖRESLÅS ATT STÄNGAS ELLER ÄNDRAS.

• LANTMÄTERIET, GEODATASAMVERKAN

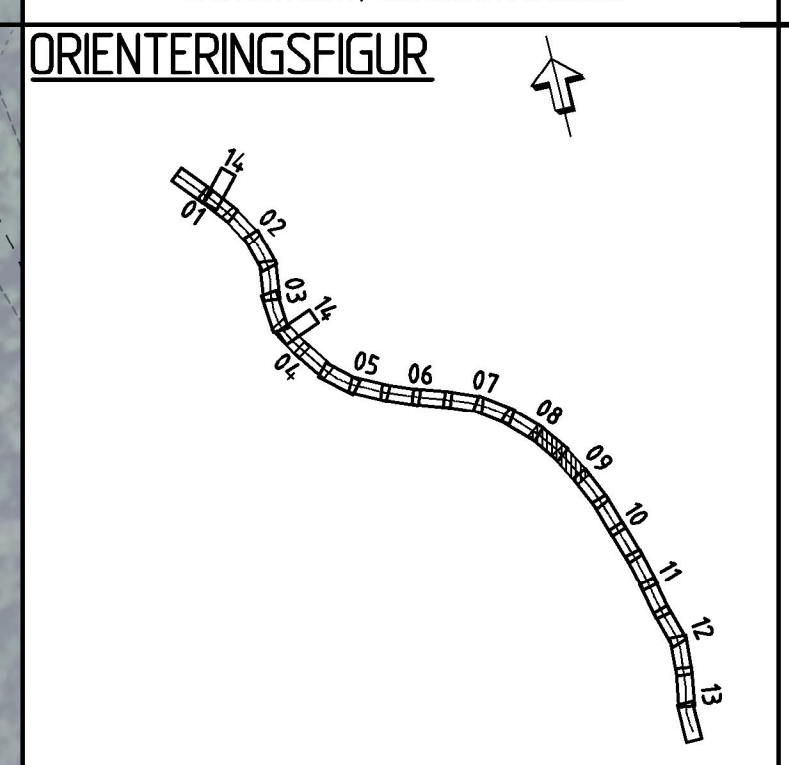

### TYP AV PLAN

**VÄGPLAN**

GRANSKNINGSSTATUS / SYFTE

HANDLINGSTYP: **GRANSKNINGSHANDLING**

DATUM: 2022-10-31 | LEVERANS / ÄNDRINGS-PM

OBJEKT: **VILTÄTGÄRDER JÄMTLAND**

DELOMRÅDE / BANDEL: **E14/E45 TPL RANNASEN-VÄG 605**

ANLÄGGNINGSDI: **VÄG E14/E45**

OBJEKTNUMMER / KM: 169328 | KONSTRUKTIONNUMMER

BESTÄLLARE: **TRAFIKVERKET** | LEVERANTÖR: **wsp**

SKAPAD AV: **BANKEY LAL** | UPPDRAGSNUMMER: 10323971

GODKÄND AV: **BJÖRN WEDIN** | AVDELNING: **VÄG&ANL**

RITNINGSTYP: **ILLUSTRATIONSKARTA**

TEKNIKOMRÅDE / INNEHÅLL: **TEKNIKÖVERGRIPANDE**

BESKRIVNING: **KM 8/920-10/040**

SKALA: 1:1000 | FORMAT: **A1** | FÖRVALTNINGSNUMMER

RITNINGNUMMER: 201T0209 | BLAD: | NÄSTA BLAD: | BET:

FILE: \\S326\VEZEPAN\LÖSN\N\N\2022\02\0226\g\TUT\TAL 2022-10-29 14:13:51 AV ANVÄNDARE: HELGÖREI