

### TECKENFÖRKLARING

KOORDINATSYSTEM  
 SYSTEM I PLAN: SWEREFRS 14 15  
 SYSTEM I HÖJD: RH2000


FASTIGHETSKARTANS  
 AKTUALITET: 2022-11-07  
 KONNEKTIONS LINJE RITNINGAR

**MARKANSPRÅK**  
 GRÄNS FÖR VÄGOMRÅDE  
 AVGRÄNSNING MELLAN OLIKA TYPER AV MARKANSPRÅK

**ÖVRIGA BETECKNINGAR PÅ ILLUSTRATIONSRTNING**

- 0/100 ALLMÄN VÄG, VÄGMITT MED LÄNGDMÄTNING SAMT HÖJDSÄTTNING
- 000,0 NYTT VILTSTÄNGSEL
- FASTIGHETSGRÄNS
- TRAKTORGRÄNS
- BEFINTLIG ENSKILD VÄG, VÄGMITT
- KRAFTLEDNING
- MILITÄRT DIVINGSOMRÅDE
- NATURRESERVAT
- T TILFÄLLIG NYTTJÄNDERÄTT
- × ENSKILD VÄGANSLUTNING TILL ALLMÄN VÄG SOM FÖRESLÅS ATT STÄNGAS ELLER ÄNDRAS.

• LANTMÄTERIET, GEODATASAMVERKAN

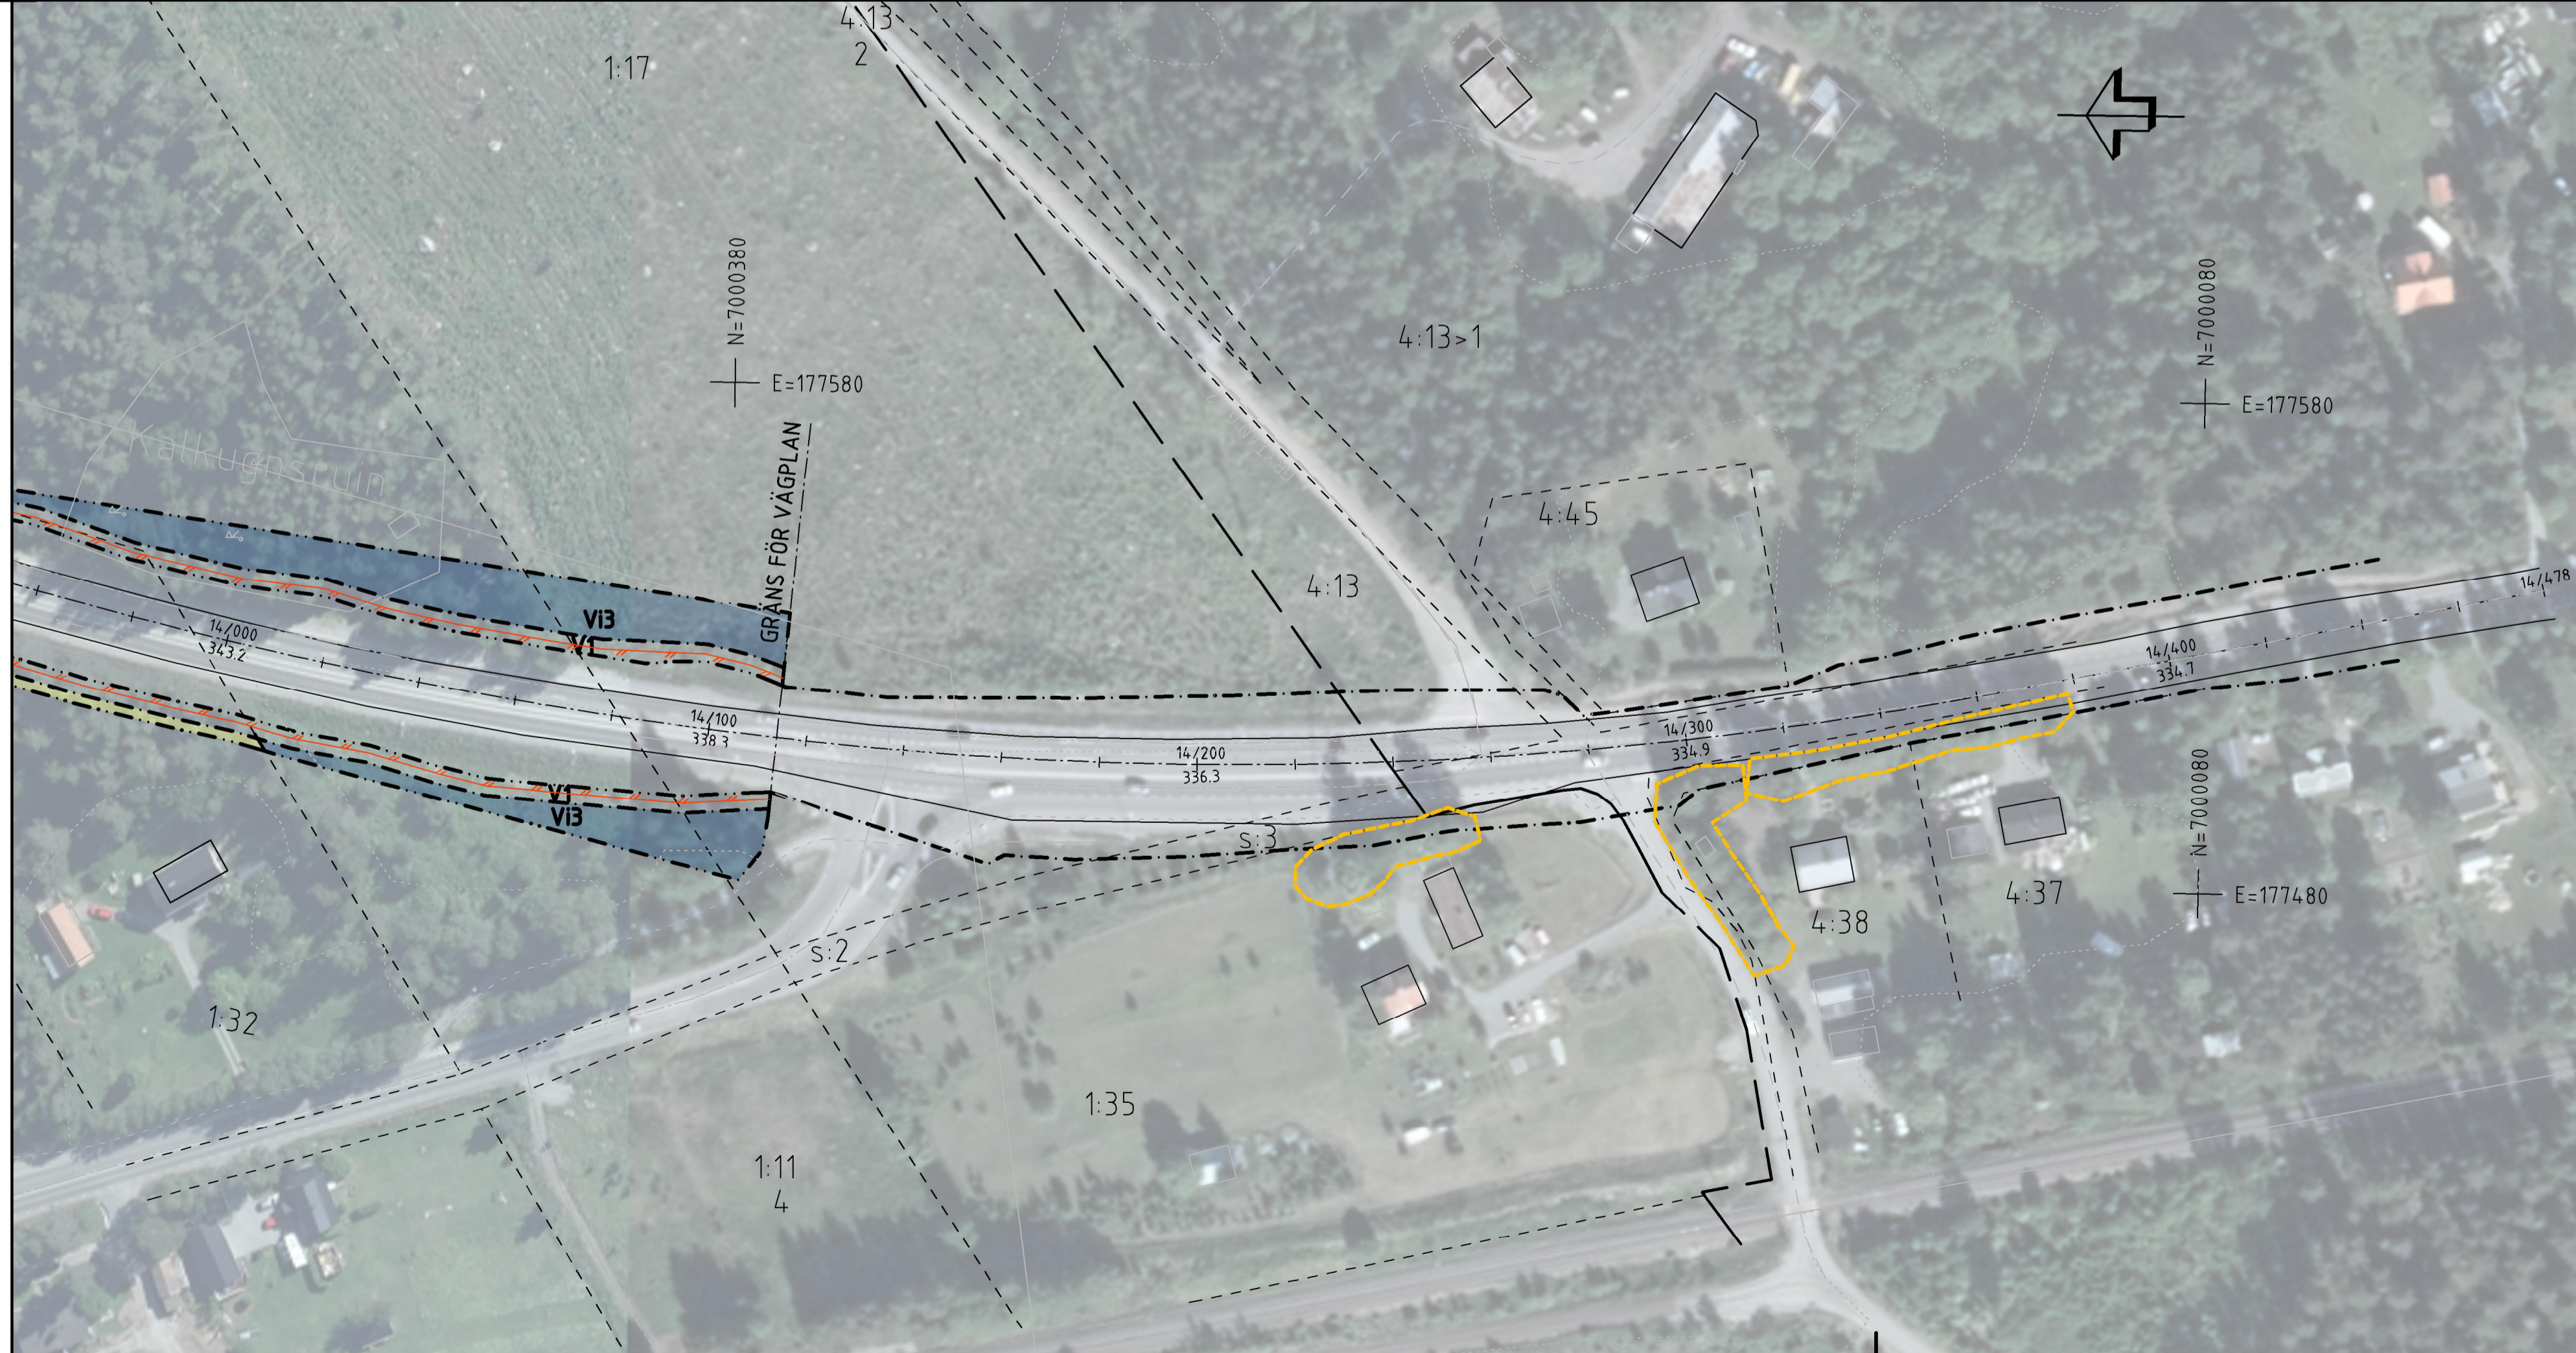

### ORIENTERINGSFIGUR

TYP AV PLAN  
**VÄGPLAN**

GRANSKNINGSSTATUS / SYFTE  
**GRANSKNINGSHANDLING**

HANDLINGSTYP  
 DATUM 2022-10-31 LEVERANS I ANDRINGS-PM

OBJEKT  
**VILTÄTGÄRDER JÄMTLAND**

DELOMRÅDE / BANDEL  
**E14/E45 TPL RANNASEN-VÄG 605**

ANLÄGGNINGSDIAGRAM  
**VÄG E14/E45**

OBJEKTNUMMER / KM 169328 KONSTRUKTIONNUMMER

BESTÄLLARE LEVERANTÖR  
**TRAFIKVERKET** **wsp**

SKAPAD AV BANKEY LAL UPPDRAGSNUMMER 10323971  
 GODKÄND AV BJÖRN WEDIN AVDELNING VÄG&ANL

RITNINGSTYP  
**ILLUSTRATIONSKARTA**  
 TEKNIKOMRÅDE / INNEHÅLL  
**TEKNIKÖVERGRIPANDE**

BESKRIVNING  
**KM 13/400-14/140**

SKALA 1:1000 FÖRVALTNINGSNUMMER  
 RITNINGSNUMMER 201T0213 BLAD NÄSTA BLAD BET

SKALA 1:1000  
 0 5 10 20 50 100  
 METER

FE:\SVEBEN\VEBEN\LÖSN\201T0213\201T0213.dwg TITEL: 2022-10-26 09:59:58 AV ANVÄNDARE: WEDOBEE

