



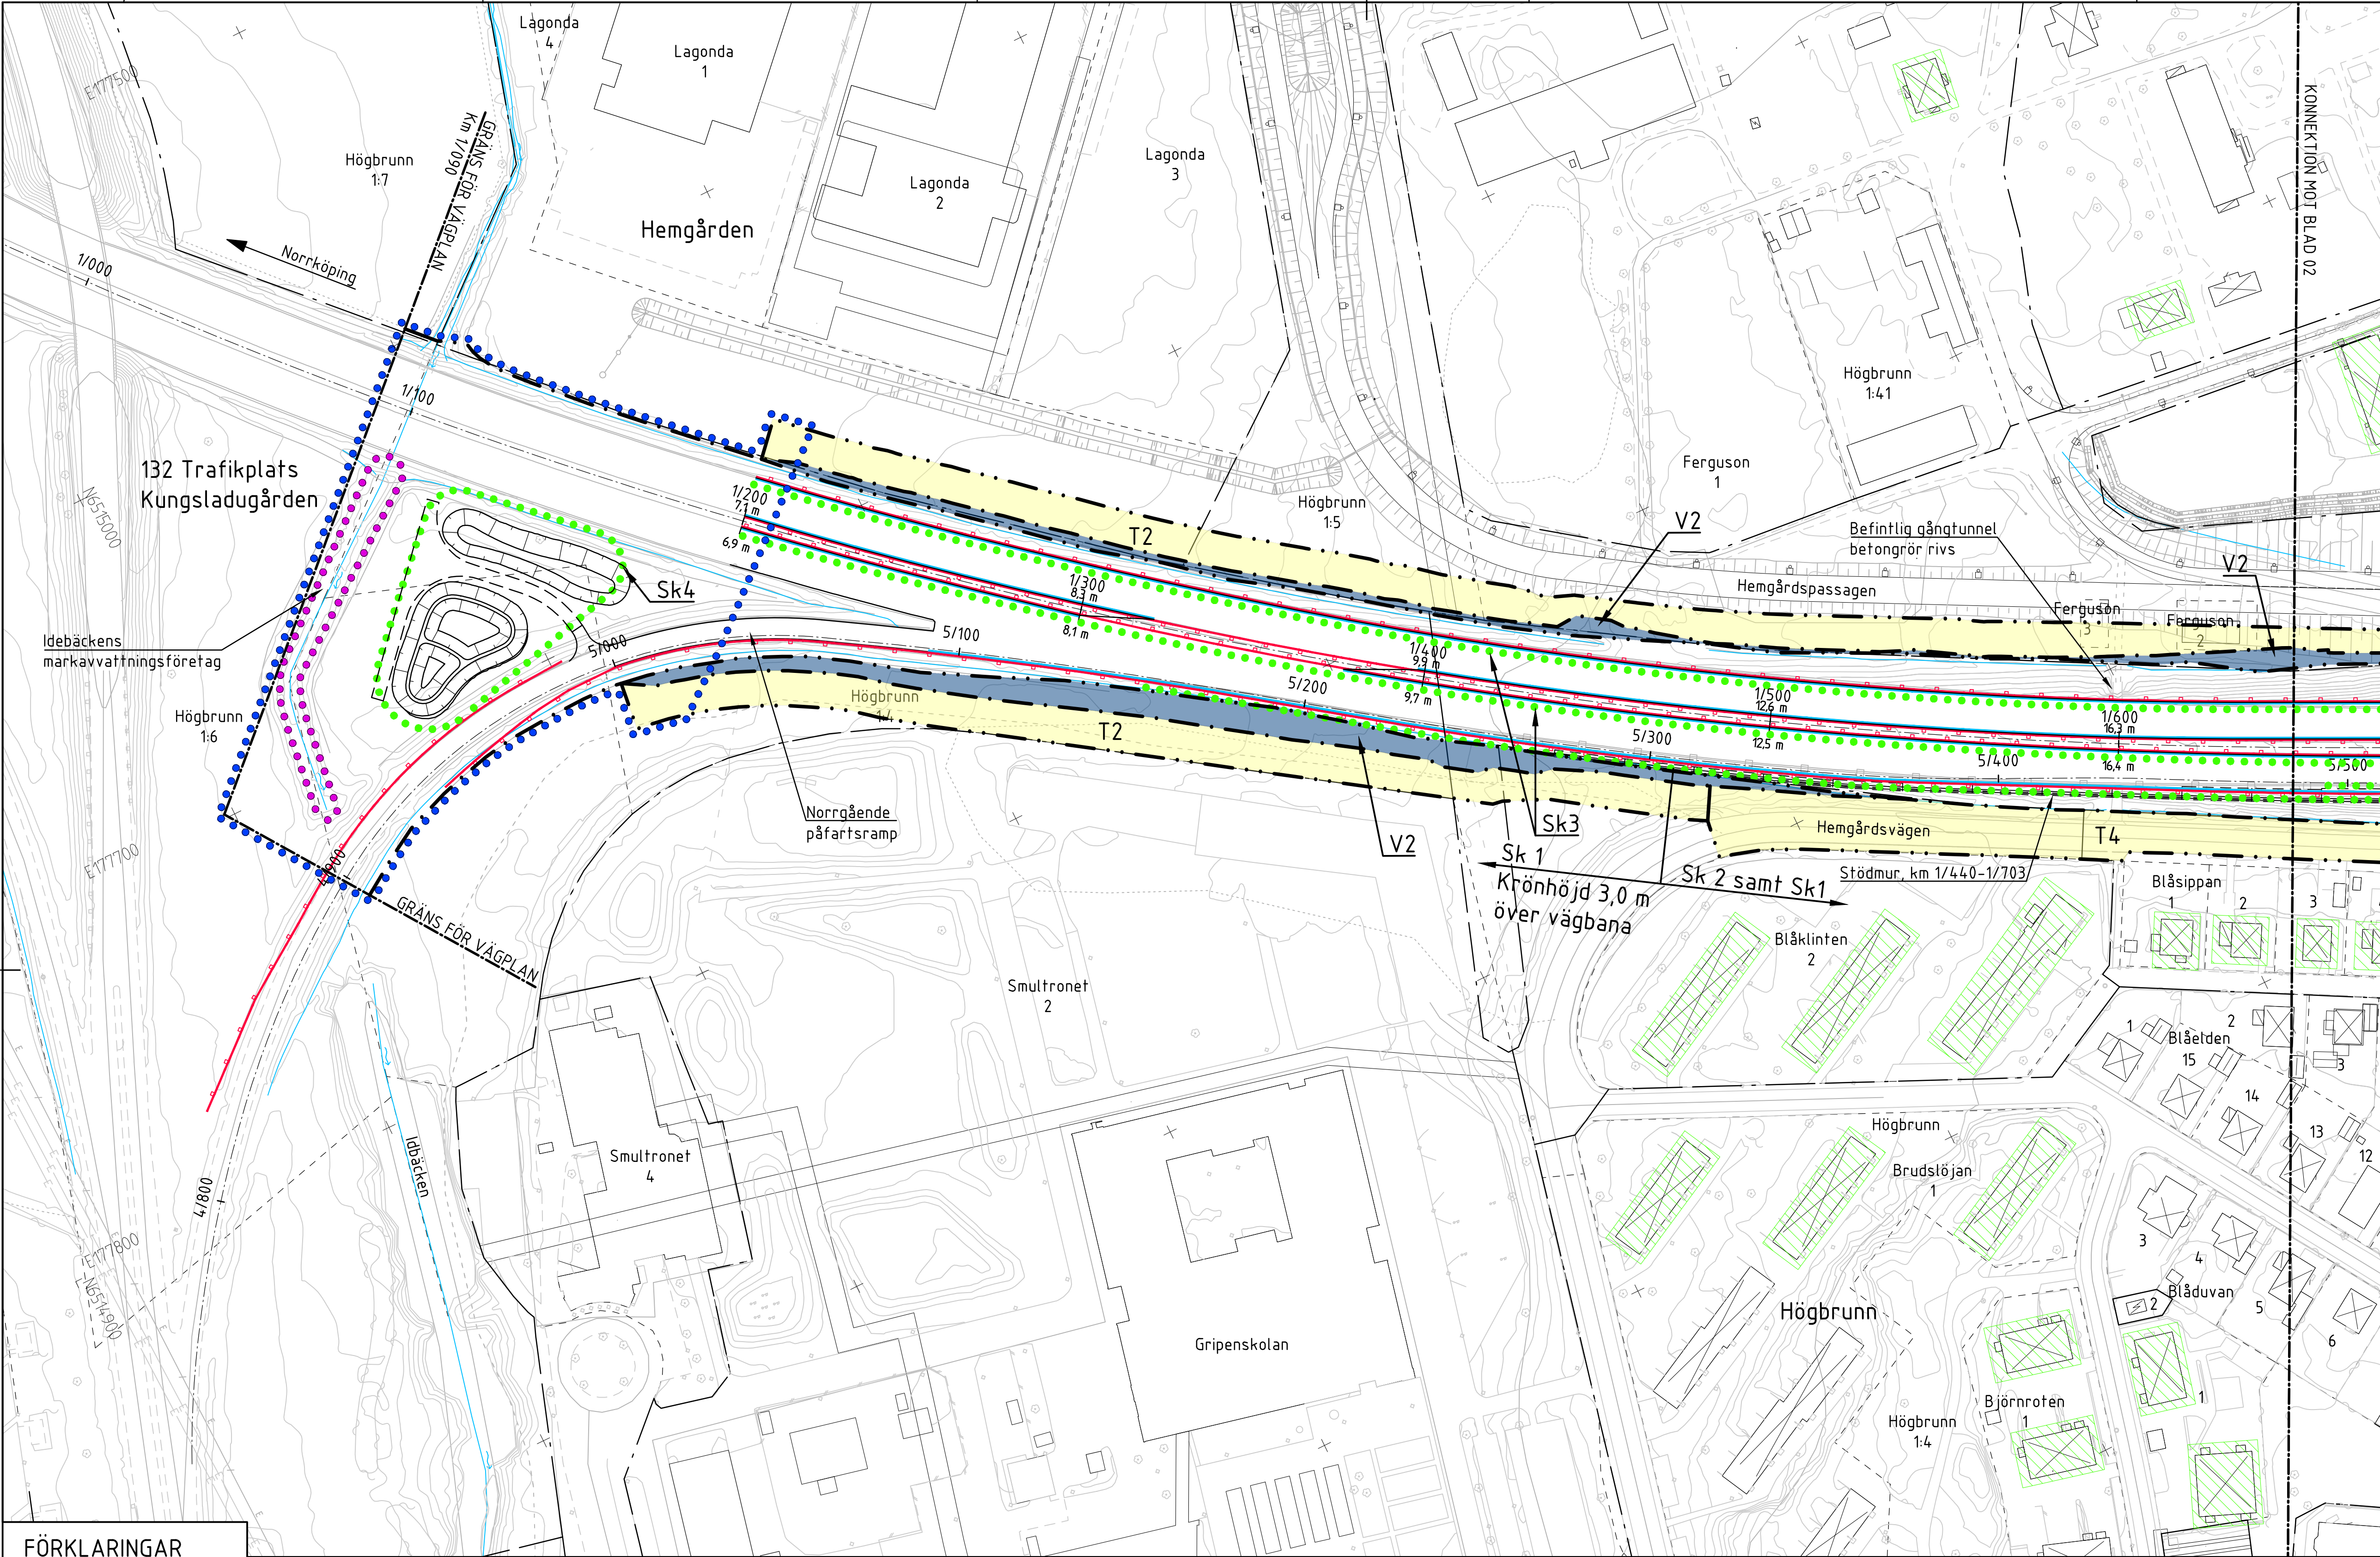


COORDINATSYSTEM

Plan: SWEREF 99 16 30
Höjd: RH2000

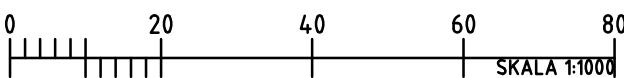

OBS! Vid A3 format gäller halvskala

BLADINDELNING

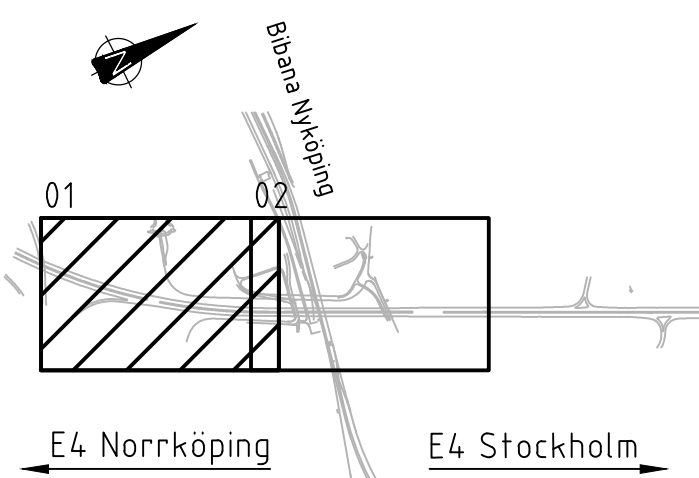

FÖRKLARINGAR

- Markanspråk**
- Gräns för vägområde
 - Avgränsning mellan olika typer av markanspråk
- V1** Nytt vägområde med vägrätt
- V2** Nytt vägområde inom detalplan där kommunen är huvudman för allmän platsmark
- V3** Nytt vägområde inom detalplan för kvartersmark
- Vi1** Nytt vägområde med inskränkt vägrätt inom detalplan där kommunen är huvudman för allmän platsmark. Vagrättsinnehavaren får inte förhindra eller försvåra att vidmakthålla järnvägsanläggningen
- Vi2** Nytt vägområde med inskränkt vägrätt inom detalplan där kommunen är huvudman för allmän platsmark. Avser område där grundläggning av bro (pålar) sträcker sig utanför brokant.
- Vi3** Nytt vägområde med inskränkt vägrätt inom detalplan för kvartersmark. Avser område där grundläggning av bro (pålar) sträcker sig utanför brokant.

- Markanspråk**
- T1** Tillfällig nyttjanderätt för arbetsområde och upplag. Gäller till 12 månader efter godkänd slutbesiktning
- T2** Tillfällig nyttjanderätt för arbetsområde, upplag och transporter inom detalplan där kommunen är huvudman för allmän platsmark. Gäller till 12 månader efter godkänd slutbesiktning
- T3** Tillfällig nyttjanderätt för arbetsområde och upplag inom detalplan där kommunen är huvudman för allmän platsmark. Gäller till 12 månader efter godkänd slutbesiktning
- T4** Tillfällig nyttjanderätt för arbetsområde, upplag, transporter samt etablering inom detalplan där kommunen är huvudman för allmän platsmark. Gäller till 12 månader efter godkänd slutbesiktning
- T5** Tillfällig nyttjanderätt för arbetsområde, upplag, transporter samt etablering inom detalplan på kvartersmark. Gäller till 12 månader efter godkänd slutbesiktning

- Skyddsåtgärder och försiktighetsmått**
- Undantag gäller hela plankartan
- Sk1** Markering eller avgränsning av skyddsåtgärd/försiktighetsmått
- Sk2** Bullerskyddsskärm. Krönhöjd över vägbana 1,2 m / 2,0 m / 3,0 m. Avstånd från vägbanekant till centrum skärm 2,0 m
- Sk3** Brandskyddsskärm. Krönhöjd över vägbana 3,0 m. Avstånd från vägbanekant till centrum skärm 2,0 m
- Sk4** Dagvaftenhantering av vägyta med kantsten och dagvaftenbrunnar
- Sk5** Dagvaftenmagasin med avstängningsmöjlighet för fördrojning, rening och oljeskiljning. Erbjudande om bullerskyddsåtgärder utanför vägområde i form av fönster-, balkongdörr och ventiltåtgärder. Våningsplan I, II, III osv.
- Utredning om bullerskyddsåtgärder utanför vägområde i form av fasadåtgärder (Fönster, balkongdörr, ventiler) och lokalt skydd av uteplats pågå.

- Verksamheter/åtgärder som undantas från förbud i miljöbalken**
- Undantag gäller hela plankartan
- Förbud mot åtgärder inom strandskyddsområde (7:15 MB) gäller inte byggande av allmän väg
- Förbud som avser verksamhet eller åtgärd inom generellt biotopskydd (7:11, 2 st MB) gäller inte byggande av allmän väg
- Skyldighet att göra anmälan för samråd enligt 12:6 MB gäller inte för de verksamheter och åtgärder som behövs för att bygga väg och som fastställs och ingår i vägområde för allmän väg eller område för tillfällig nyttjanderätt

- Övriga betäckningar på plankarta**
- Traktgräns
 - Fastighetsgräns
 - Detaljplanegräns
 - Befintlig vägkant
 - Ny väg, vägbanekanter med längdmätning och höjdsättning
 - Kantstöd
 - Vägräcke
 - Fastighetsbetäckning
 - Bostadshus
 - Uthus, garage, ekonomibyggnad
 - Befintlig bullerskyddsskärm

VÄGPLAN

GRANSKNINGSSTATUS / SYFTE
GODKÄND

HANDLINGSTYP
SAMRÅDSHANDLING

DATUM
2025-05-07

OBJEKT
E4 Blommenhovsbroarna vid Nyköping

DELOMRÅDE / BANDEL
2 E4 fom tpl 135 till tpl 131

ANLÄGGNINGSGEDEL 00 Gemensamt		KONSTRUKTIONSNUMMER 178361	
BESTÄLLARE L Magnusson		LEVERANTÖR TRAFIKVERKET	
SKAPAD AV J Skyllberg		UPPDRAGSGENOMFÖRNING 23710	
GODKÄND AV Plan		AVDELNING	
TEKNIKOMRÅDE / INNEHÅLL T Vägutformning och trafik		BESKRIVNING Plankarta	
SKALA 1:1000		FÖRVALTNINGSNUMMER	
RITNINGSNUMMER 2 00 T 02 01		BLAD 1	NÄSTA BLAD 2
		BET	