



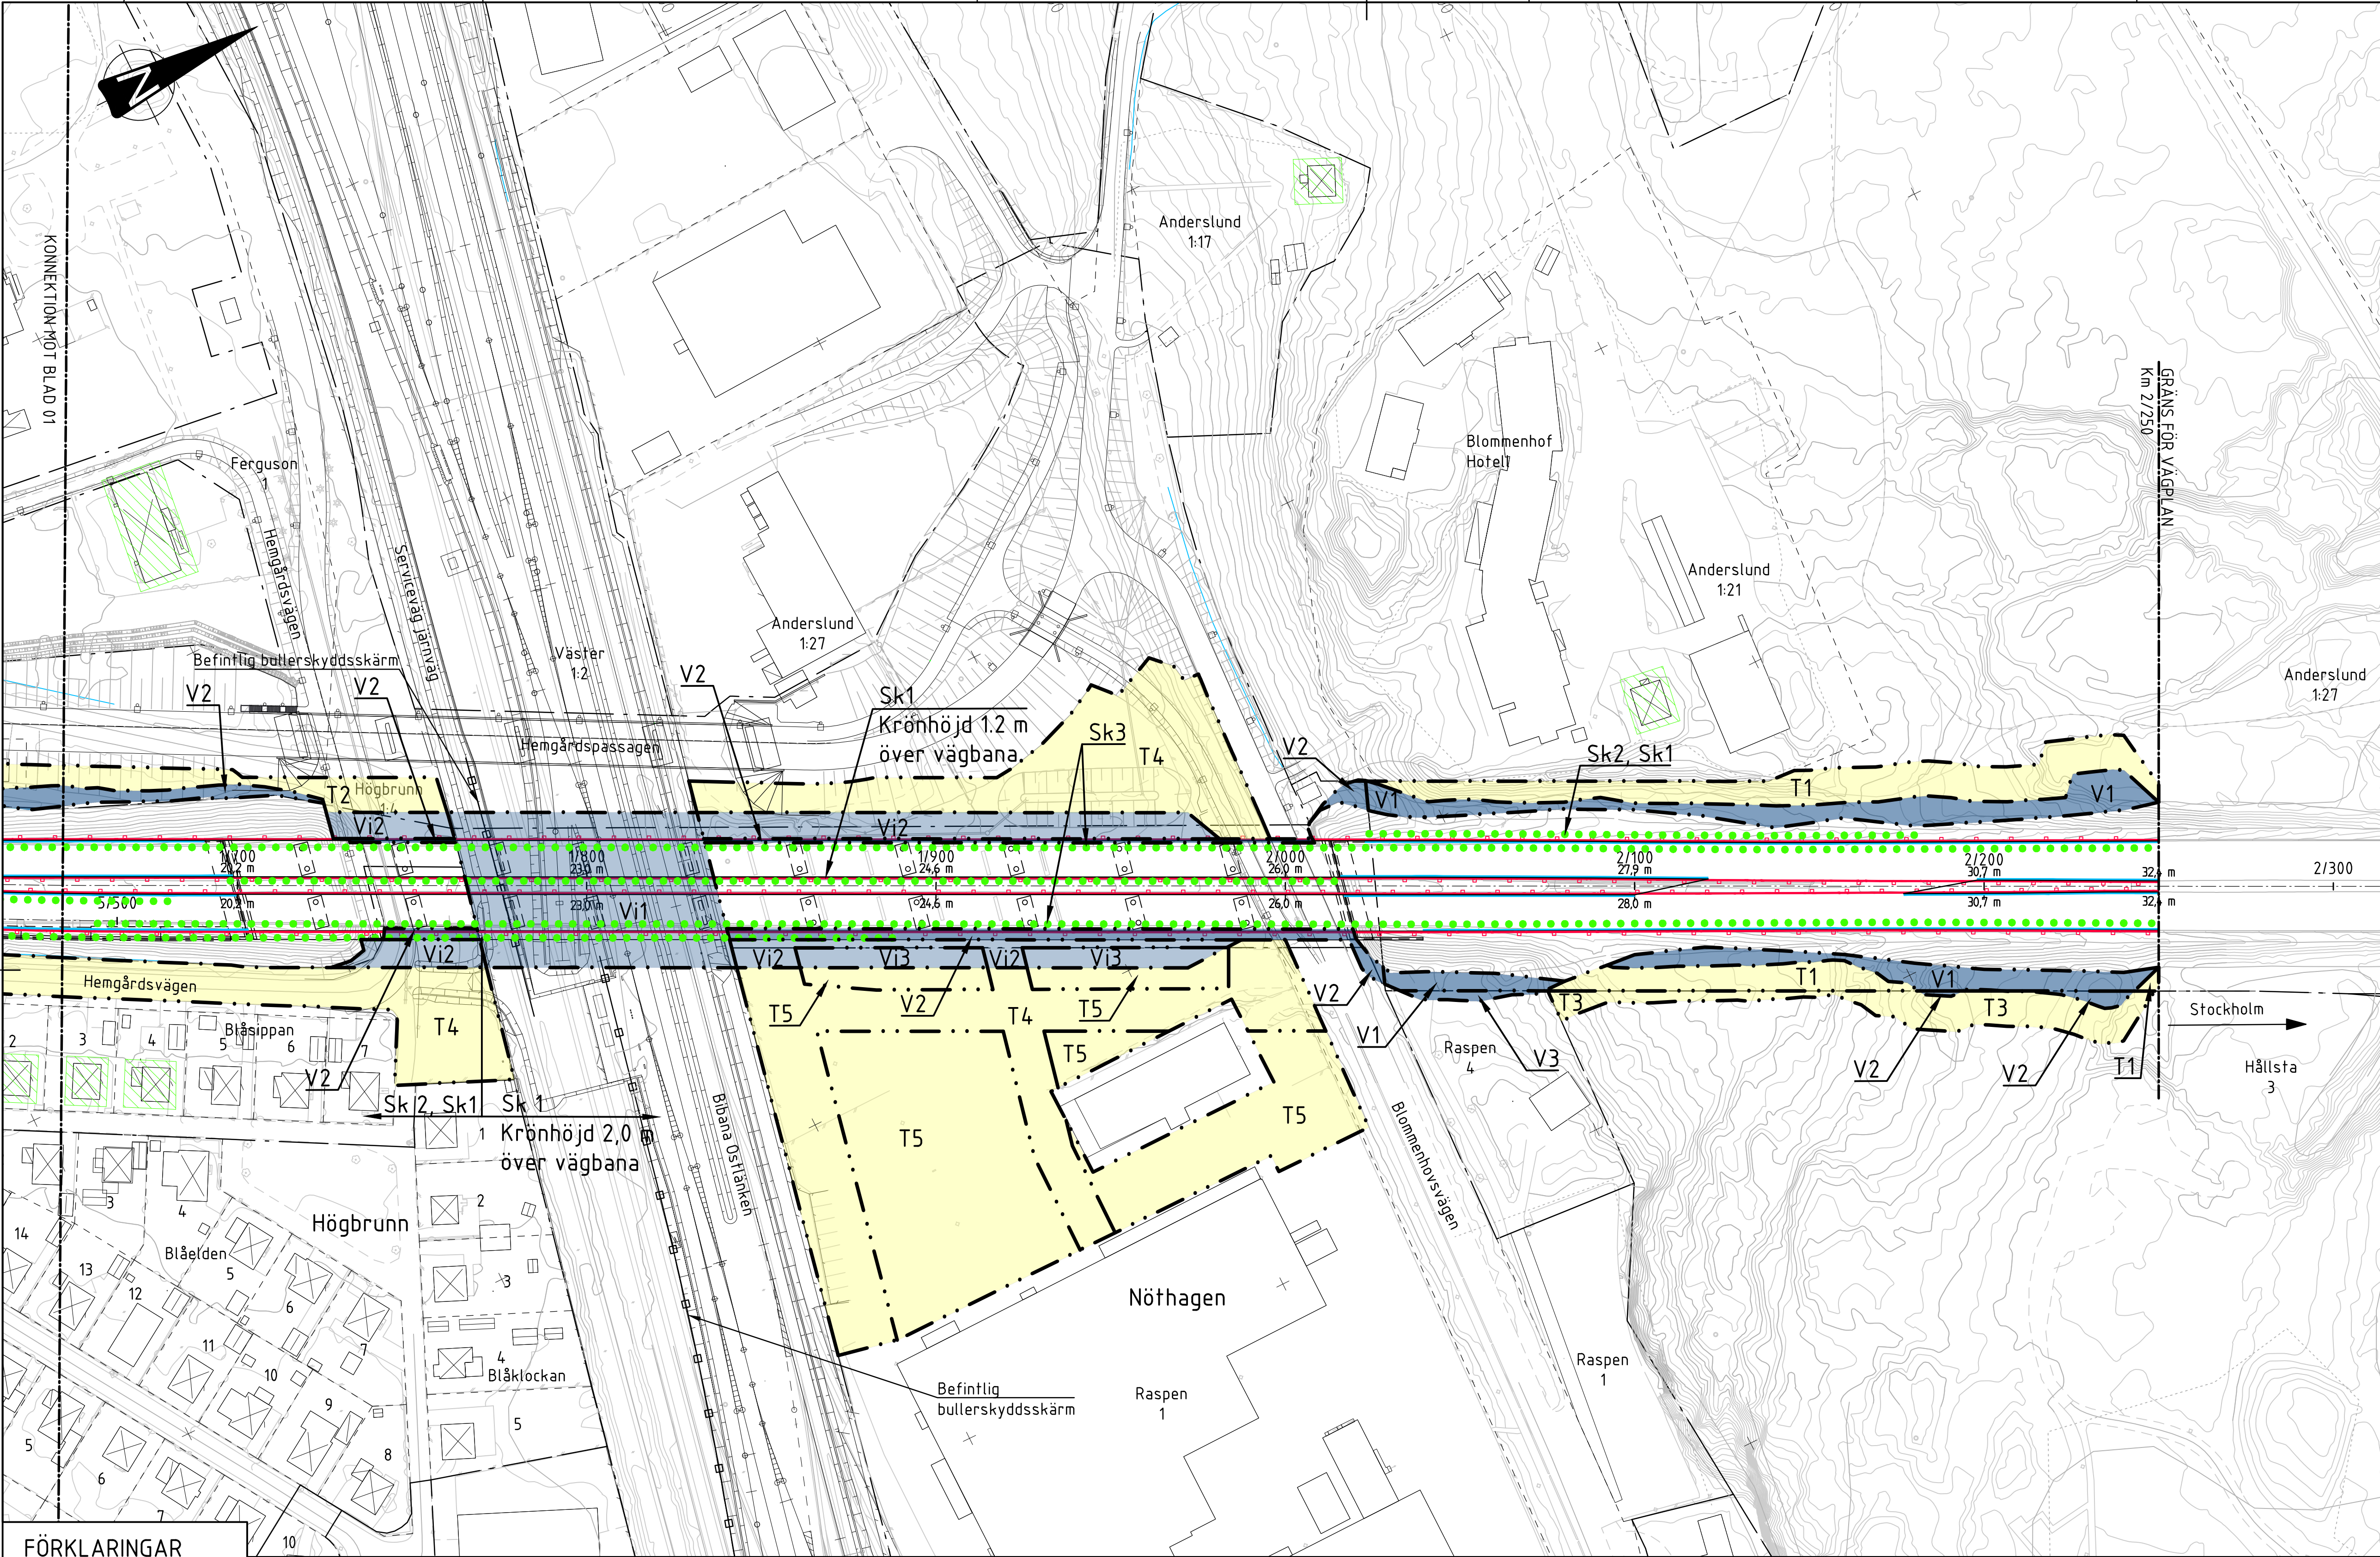


KOORDINATSYSTEM

Plan: SWEREF 99 16 30
Höjd: RH2000

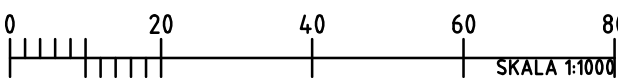

OBS! Vid A3 format gäller halvskala

BLADINDELNING

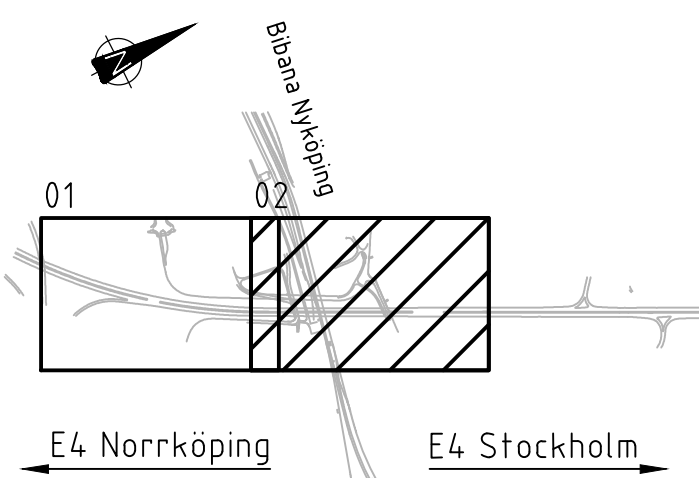

FÖRKLARINGAR

- Markanspråk**
- Gräns för vägområde
 - Avgränsning mellan olika typer av markanspråk
- V1** Nytt vägområde med vägrätt
- V2** Nytt vägområde inom detalplan där kommunen är huvudman för allmän platsmark
- V3** Nytt vägområde inom detalplan för kvartersmark
- Vi1** Nytt vägområde med inskränkt vägrätt inom detalplan där kommunen är huvudman för allmän platsmark. Vägrättsinnehavaren får inte förhindra eller försvåra att vidmakthålla järnvägsanläggningen
- Vi2** Nytt vägområde med inskränkt vägrätt inom detalplan där kommunen är huvudman för allmän platsmark. Avser område där grundläggning av bro (pålar) sträcker sig utanför brokant.
- Vi3** Nytt vägområde med inskränkt vägrätt inom detalplan för kvartersmark. Avser område där grundläggning av bro (pålar) sträcker sig utanför brokant.

- Markanspråk**
- T1** Tillfällig nyttjanderätt för arbetsområde och upplag. Gäller till 12 månader efter godkänd slutbesiktning
- T2** Tillfällig nyttjanderätt för arbetsområde, upplag och transporter inom detalplan där kommunen är huvudman för allmän platsmark. Gäller till 12 månader efter godkänd slutbesiktning
- T3** Tillfällig nyttjanderätt för arbetsområde och upplag inom detalplan där kommunen är huvudman för allmän platsmark. Gäller till 12 månader efter godkänd slutbesiktning
- T4** Tillfällig nyttjanderätt för arbetsområde, upplag, transporter samt etablering inom detalplan där kommunen är huvudman för allmän platsmark. Gäller till 12 månader efter godkänd slutbesiktning
- T5** Tillfällig nyttjanderätt för arbetsområde, upplag, transporter samt etablering inom detalplan på kvartersmark. Gäller till 12 månader efter godkänd slutbesiktning

- Skyddsåtgärder och försiktighetsmått**
- Sk1** Markering eller avgränsning av skyddsåtgärd/försiktighetsmått
- Sk2** Bullerskyddsskärm. Krönhöjd över vägbana 1,2 m / 2,0 m / 3,0 m. Avstånd från vägbanekant till centrum skärm 2,0 m
- Sk3** Brandskyddsskärm. Krönhöjd över vägbana 3,0 m. Avstånd från vägbanekant till centrum skärm 2,0 m
- Sk4** Dagvattenhantering av vägyta med kantsten och dagvattenbrunnar
- Sk5** Dagvattenmagasin med avstängningsmöjlighet för fördrojning, rening och oljeavskiljning. Erbjudande om bullerskyddsåtgärder utanför vägområde i form av fönster-, balkongdörr och ventilåtgärder. Våningsplan 1, II, III osv.
- Utredning om bullerskyddsåtgärder utanför vägområde i form av fasadåtgärder (Fönster, balkongdörr, ventiler) och lokalt skydd av uteplats pågående.

- Verksamheter/åtgärder som undantas från förbud i miljöbalken**
- Undantag gäller hela plankartan
- Förbud mot åtgärder inom strandskyddsområde (7:15 MB) gäller inte byggande av allmän väg
- Förbud som avser verksamhet eller åtgärd inom generellt biotopskydd (7:11, 2 st MB) gäller inte byggande av allmän väg
- Skyldighet att göra anmälan för samråd enligt 12:6 MB gäller inte för de verksamheter och åtgärder som behövs för att bygga väg och som fastställs och ingår i vägområde för allmän väg eller område för tillfällig nyttjanderätt

- Övriga betäckningar på plankarta**
- Traktgräns
 - Fastighetsgräns
 - Detaljplanegräns
 - Befintlig vägkant
 - Ny väg, vägbanekanter med längdmätning och höjdsättning
 - Kantstöd
 - Vägräcke
 - Fastighetsbetäckning
 - Bostadshus
 - Uthus, garage, ekonomibyggnad
 - Befintlig bullerskyddsskärm

TYP AV PLAN		VÄGPLAN	
GRANSKNINGSSTATUS / SYFTE		GODKÄND	
HANDLINGSTYP		SAMRÅDSHANDLING	
DATUM	2025-05-07	LEVERANS / ÄNDRINGS-PM	
OBJEKT	E4 Blommenhovsbroarna vid Nyköping		
DELOMRÅDE / BANDEL	2 E4 fom tpl 135 till tpl 131		
ANLÄGGNINGSGEDEL	00 Gemensamt	KONSTRUKTIONSNUMMER	178361
BESTÄLLARE	L Magnusson	LEVERANTÖR	TRAFIKVERKET
GODKÄND AV	J Skyllberg	UPPDRAGSGENOMFÖRARE	23710
RITNINGSTYP	Plan	AVDELNING	
TEKNIKOMRÅDE / INNEHÅLL	T Vägutformning och trafik		
BESKRIVNING	Plankarta E4 km 1/650-2/250		
Plan	1:1000	FORMAT	A1
RITNINGSNUMMER	2 00 T 02 02	FÖRVALTNINGSNUMMER	
BLAD	2	NÄSTA BLAD	BET