



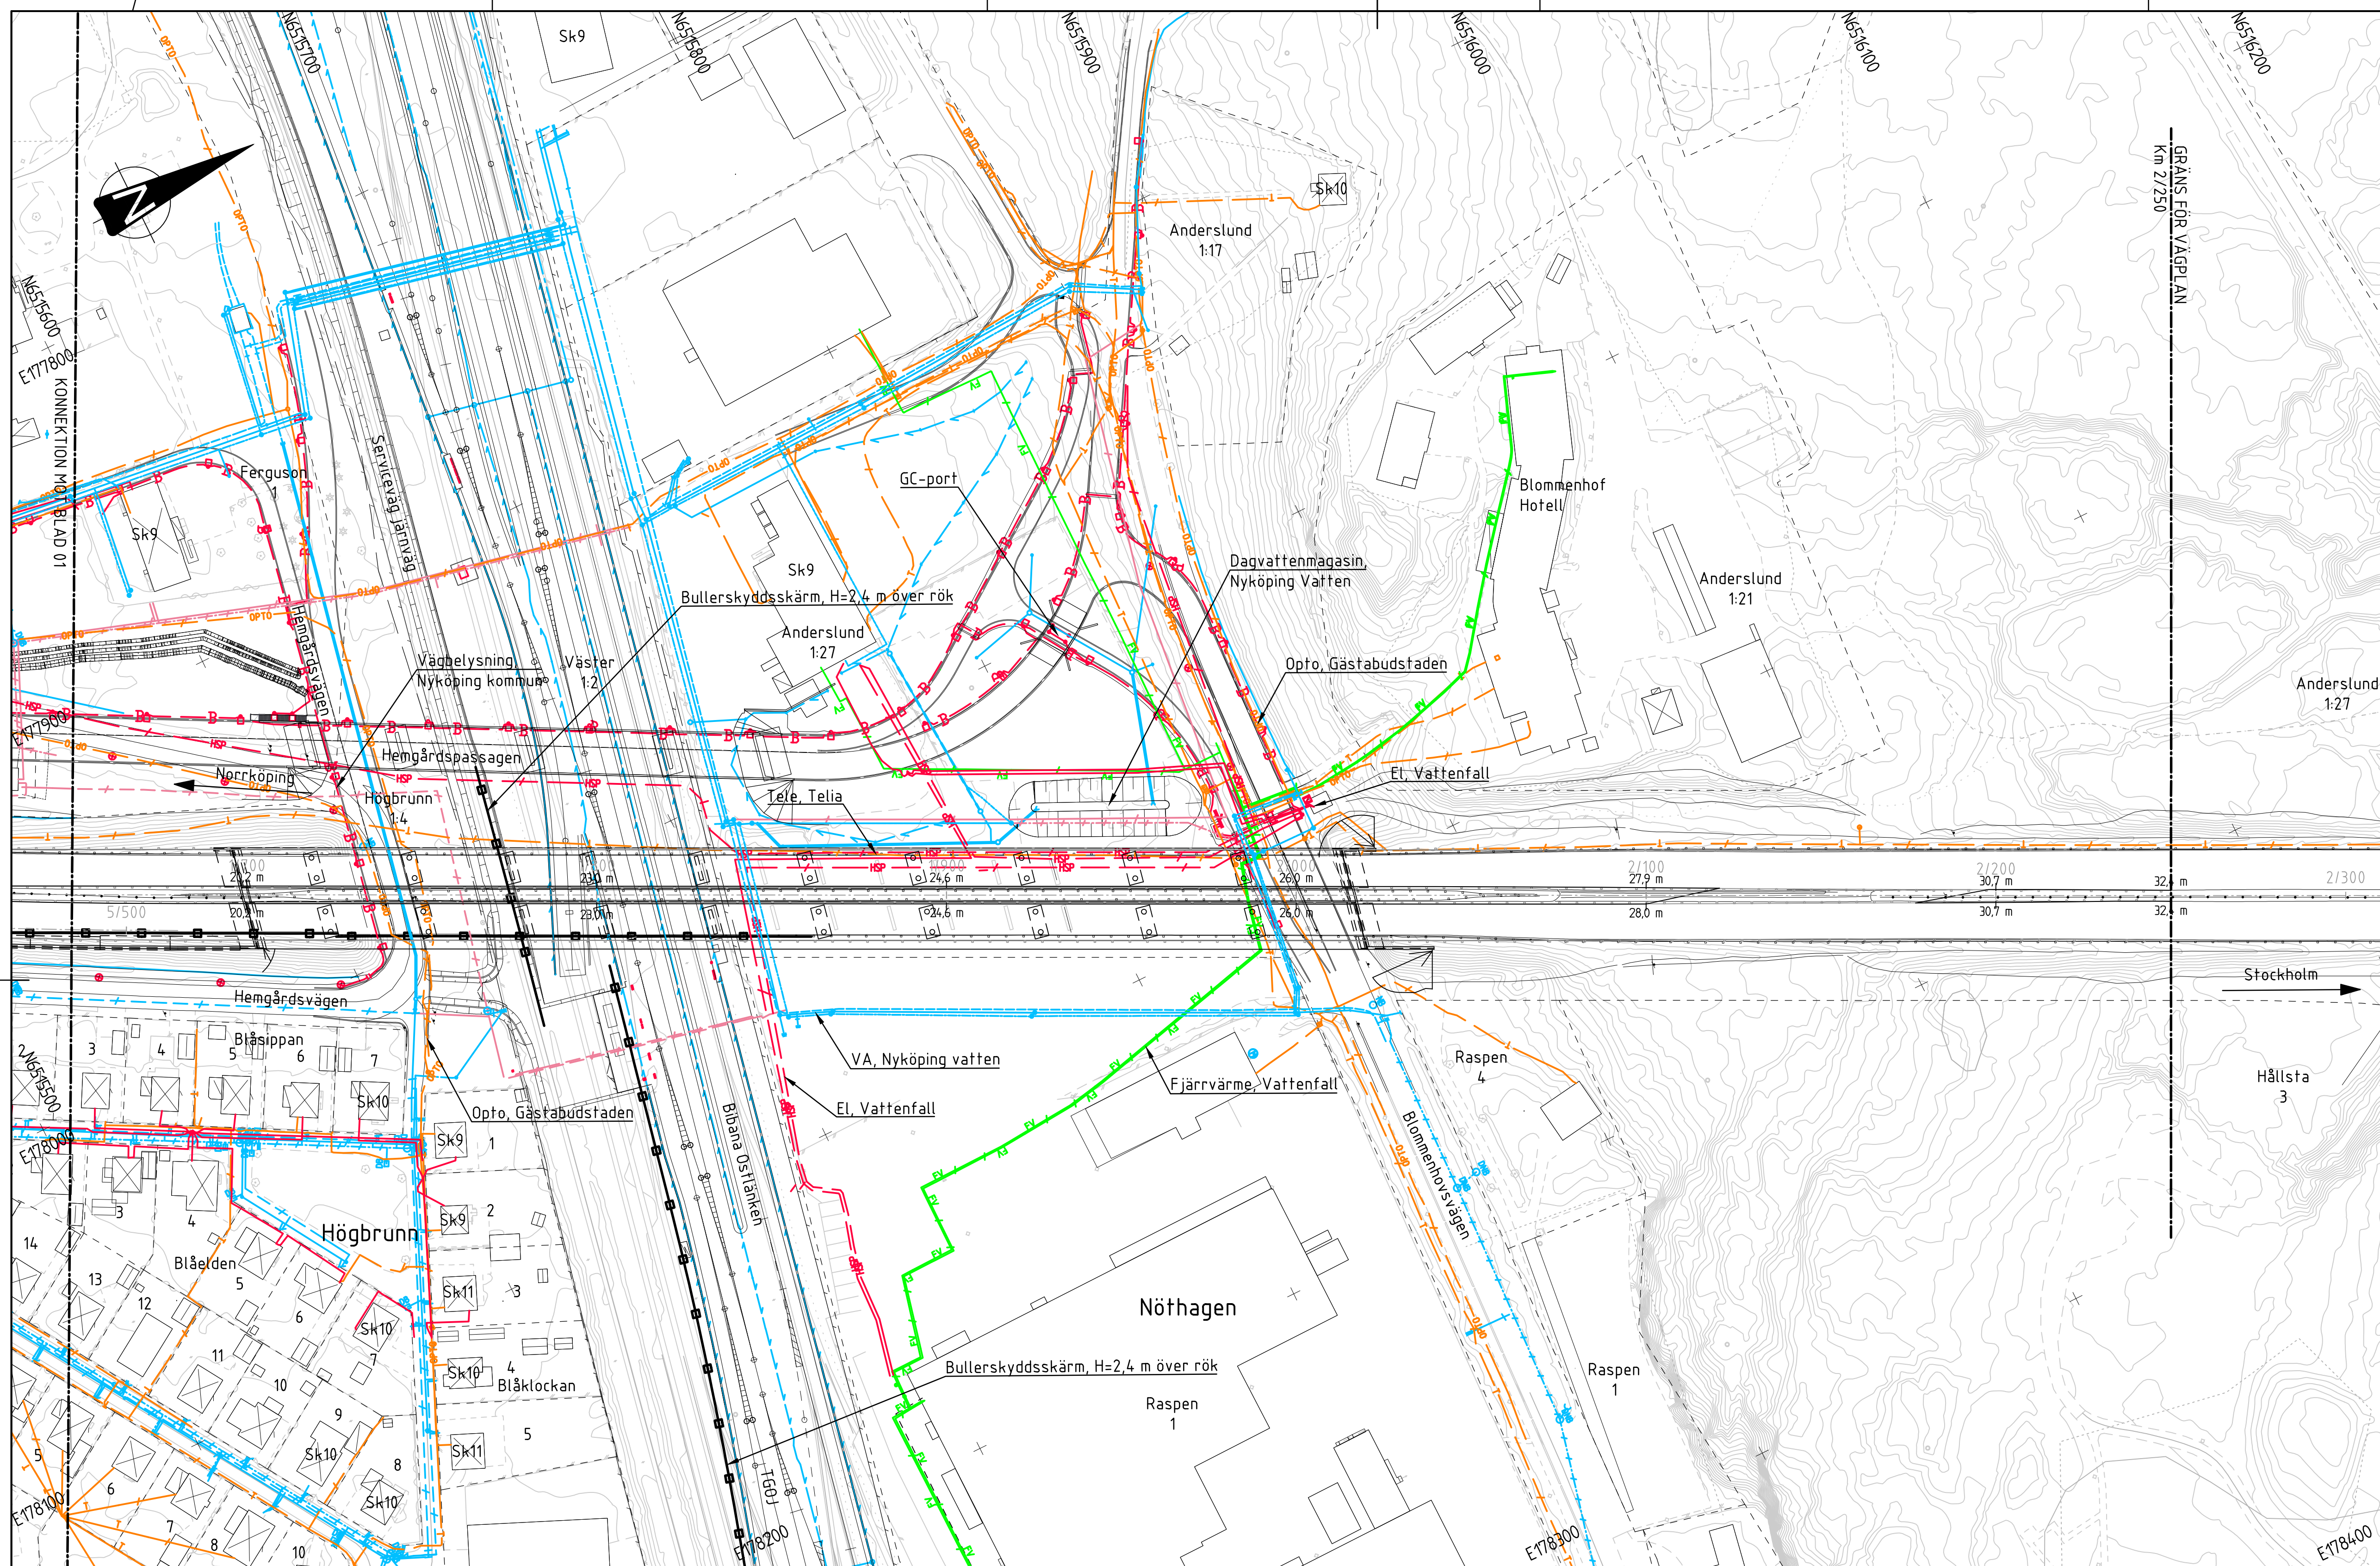

COORDINATSYSTEM


Plan: SWREF 99 16 30

Höjd: RH2000

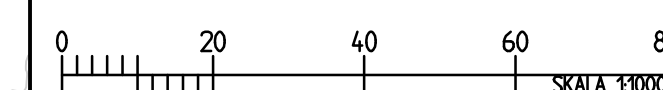

OBS! Vid A3 format gäller halvskala

BLADINDELNING

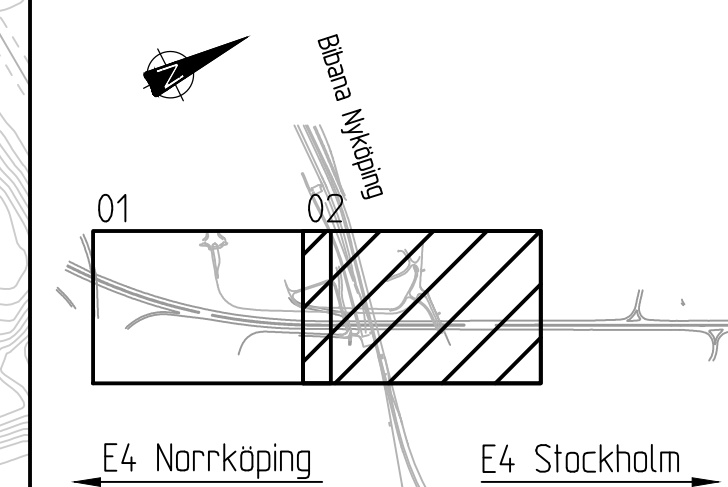

FÖRKLARINGAR

BEFINTLIGT

-
- Traktgräns
- Kvartersstraktgräns
- Fastighetsgräns
- Vägkant - asfalt
- Vägkant - grus
- Vågräcke
- Bullerskyddsskärm
- Stängsel
- Valfendrag
- Belysningskabel
- Lågspänningskabel (mark)
- Högspänningskabel (mark)
- Optokabel
- Teleledning (mark)

- | | |
|--|--------------------|
| | Dagvattenledning |
| | Spillvattenledning |
| | Vattenledning |
| | Dräneringsledning |
| | Trumma |
| | Fjärrvärmeledning |
| | VA, ej i drift |
| | Dagvattenbrunn |
| | Nedsättningsbrunn |
| | Brandpost |
| | Belysningsstolpe |
| | Vämärke |

BULLERSKYDDSÅTGÄRDER I JÄRNVÄGSPLAN

- | | |
|------|--|
| Sk9 | Erbjudande om fasadåtgärd |
| Sk10 | Erbjudande om uteplatsåtgärd |
| Sk11 | Erbjudande om fasadåtgärd
samt uteplatsåtgärd |

PROJEKTERAT

- PROSEKTERING
- Beläggningsskant
Stakad linje
0/500
Dagvattenledning
Nedstigningsbrunn
Dagvattenbrunn, galler
Dagvattenmagasin

Ledning och ägare:
Tele, Telenor
Tele, Skanova
Opto, Gästabudsstaden AB
Fjärrvärme, Vattenfall
El, Vattenfall ???
VA, Nyköpings kommun
VA, Nyköping-Oxelösunds
vattenverksförbund
VA, Hengårdspassagen
VA, Ostlänken

Datum:

2023-03-31
2025-02-03
2025-02-03
2025-02-03
2024-03-15
2024-03-13
2024-09-05
2024-09-05
2023-08-14

TYP AV PLAN		VÄGPLAN	
GRANSKINGSSTATUS / SYFTE			
HANDLINGSTYP		GODKÄND	
SAMRÄDSSHANDLING			
DATUM	2025-05-07	LEVERANS / ANDRINGS-PM	
OBJEKT			
E4 Blommenhovsbroarna vid Nyköping			
DELOMRÅDE / BANDEL			
2 E4 from tpl 135 till tpl 131			
ANLÄGGNINGENDEL			
00 Gemensamt			
OBJEKTNUMMER / KM		KONSTRUKTIONSNUMMER	
178361			
BESTÄLLARE		LEVERANTÖR	
 TRAFIKVERKET			
SKAPAD AV		UPPRÄGGSNUMMER	
D E Tharadsson		23710	
GODKÄND AV		AVDELNING	
J Skyllberg			
RITNINGSTYP			
Plan			
TEKNOGRÄDE / INNEHÅLL			
X Övrigt			
BESKRIVNING			
Befintliga förhållanden			
E4 Km 1/650-2/250			
Plan			
SKALA	FORMAT	FÖRVALTNINGSNUMMER	
1:1000	A1		
RITNINGSNUMMER	BLAD	NÄSTA BLAD	
2 00 X 94 02	2	-	