



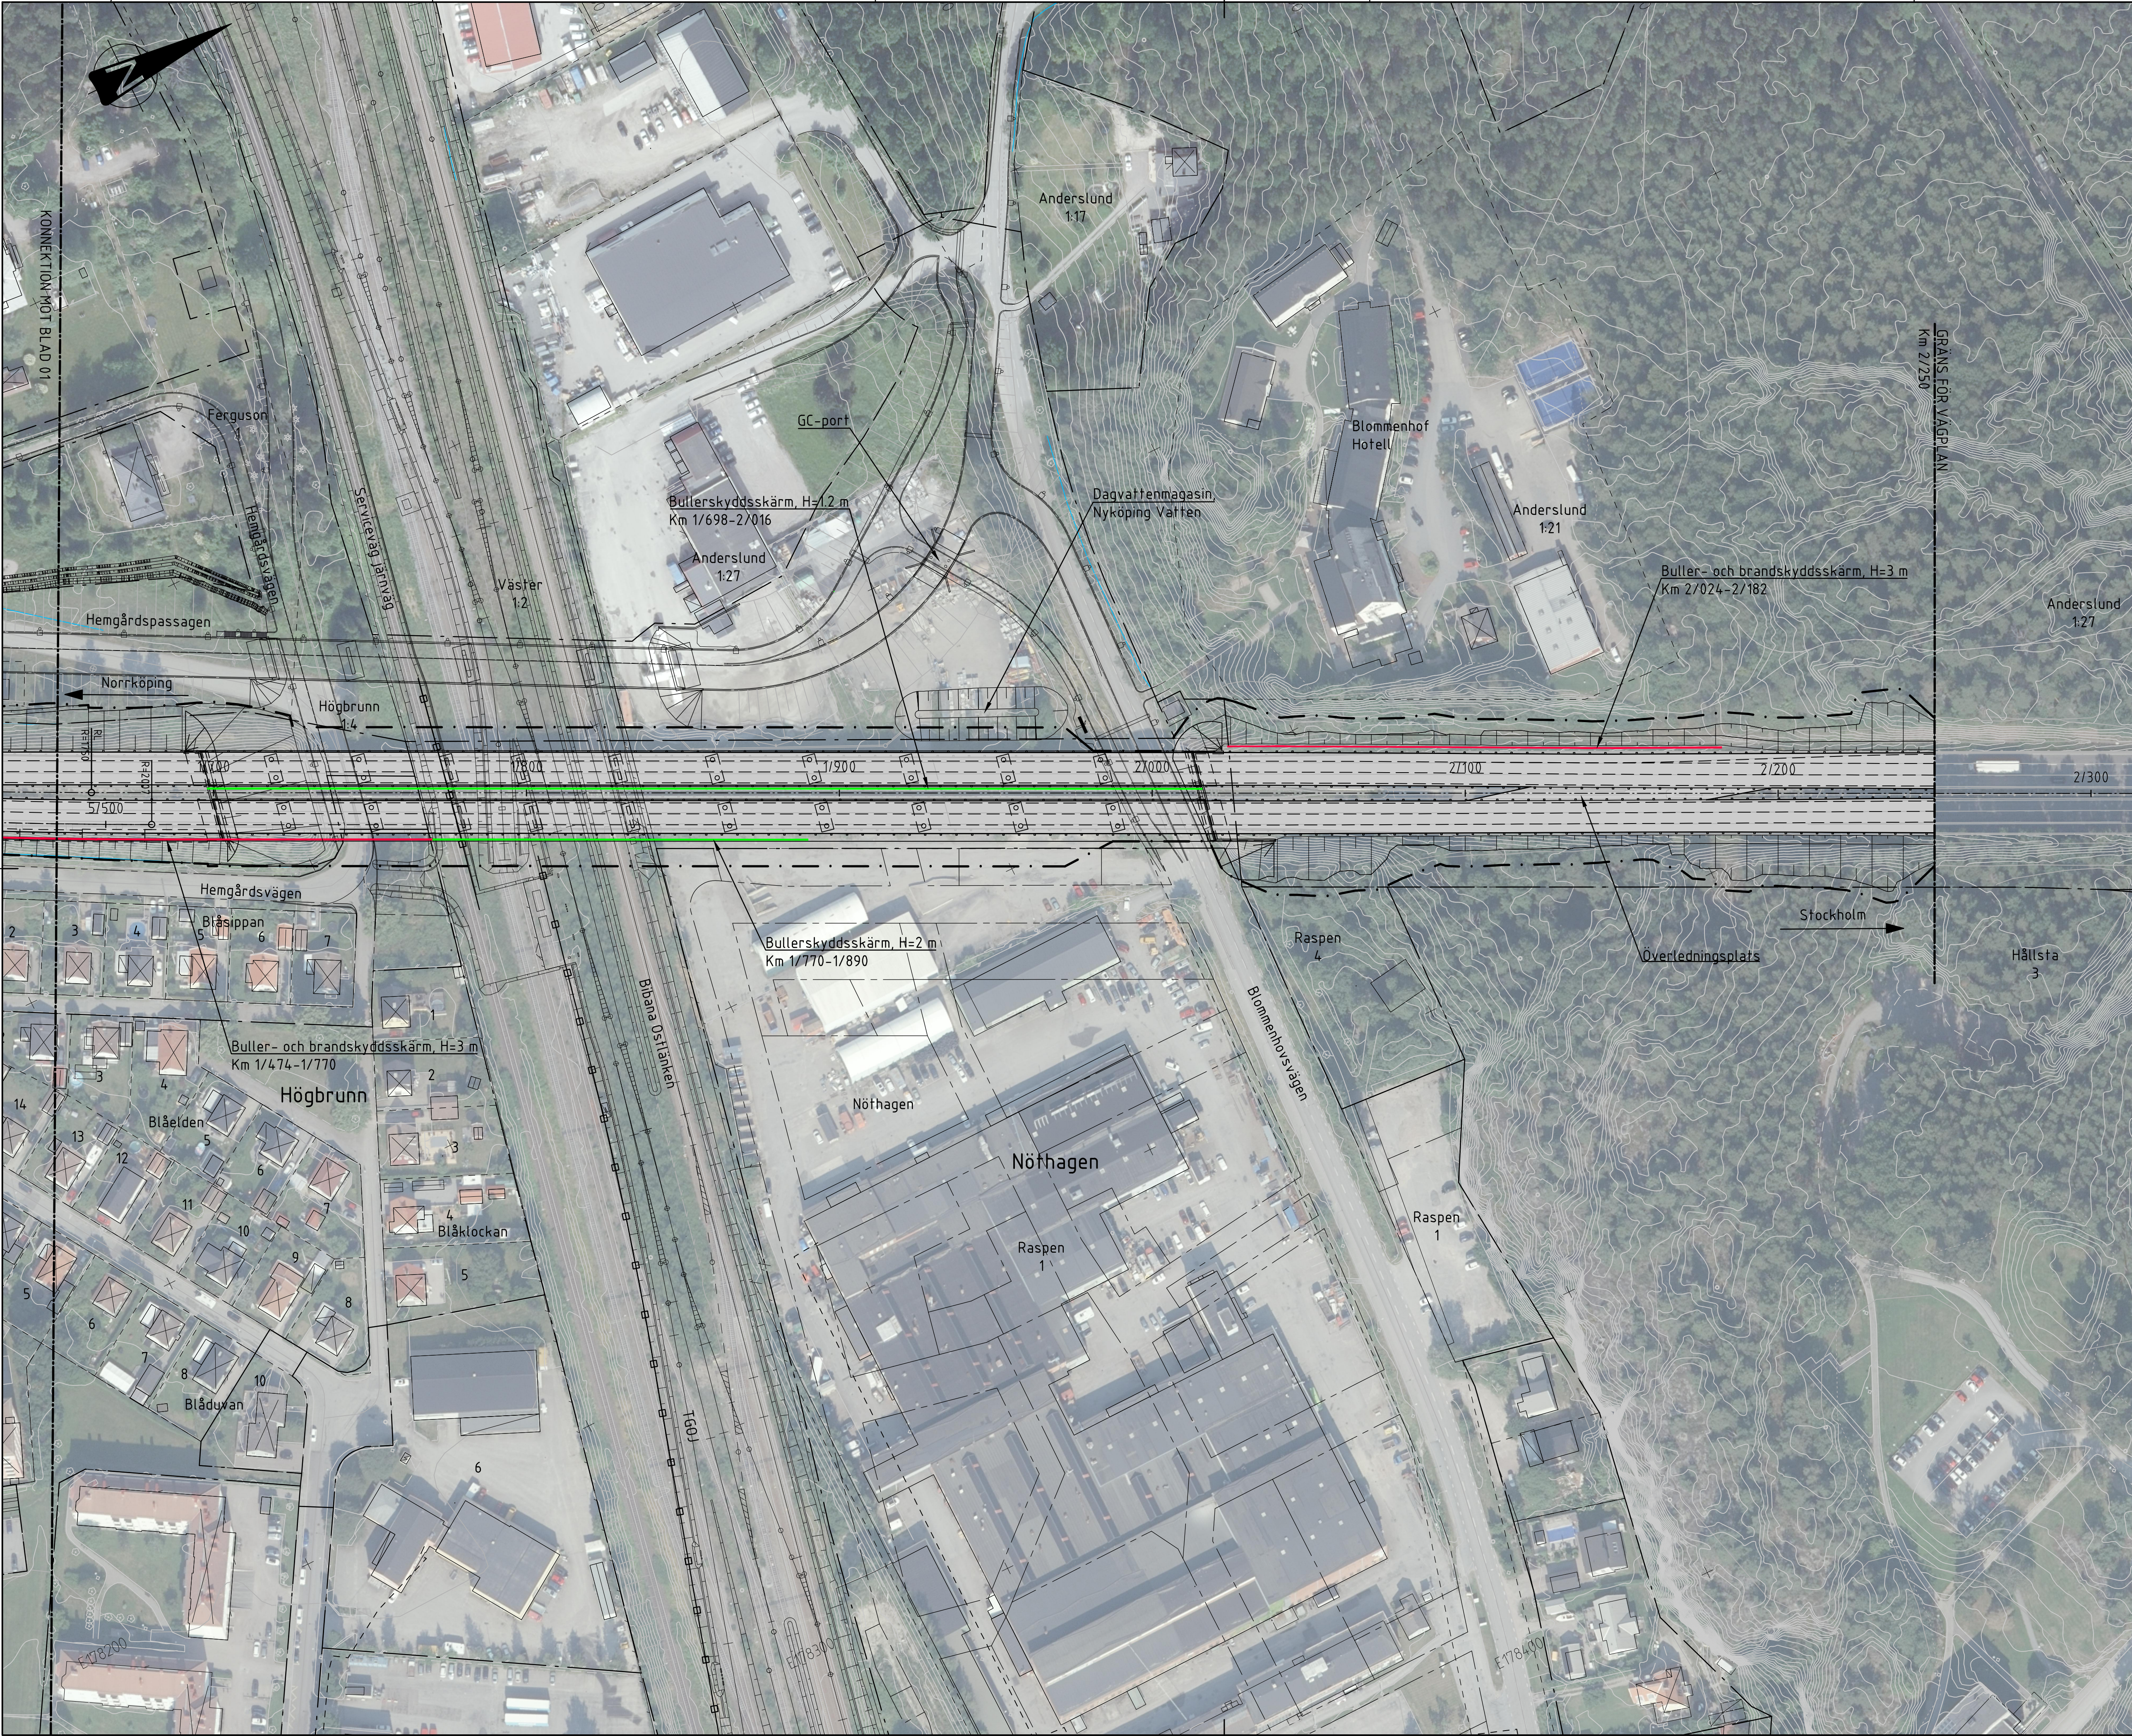


COORDINATSYSTEM

Plan: SWREF 99 16 30
Höjd: RH2000

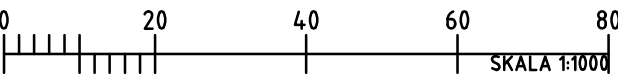

OBS! Vid A3 format gäller halvska

BLADINDELNING

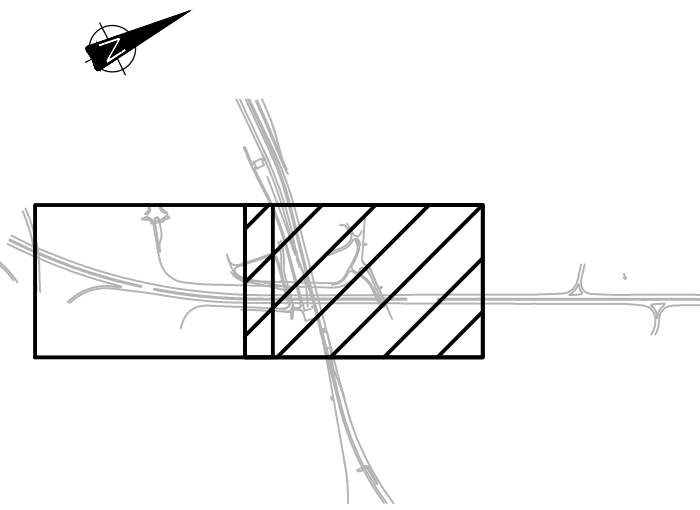

FÖRKLARINGAR

- BEFINTLIGT**
- Traktgräns
 - Fastighetsgräns
 - Vägbeläggning
 - Vägbeläggning
 - Bullerskyddsskärm
 - Bostadshus
 - Uthus, garage, ekonomibyggnad
 - Plangräns, detaljplan
 - Användningsgräns, detaljplan

- PROJEKTERAT**
- Vägområde
 - Beläggningsskikt
 - Vägräcke
 - Väglänt
 - Vägbana
 - Serviceväg, grus
 - Bullerskyddsskärm
 - Buller- och brandskyddsskärm

TYP AV PLAN		VÄGPLAN	
GRANSKNINGSSTATUS / SYFTE		GODKÄND	
HANDLINGSTYP		SAMRÅDSHANDLING	
DATUM	2025-05-07	LEVERANS / ÄNDRINGS-PM	
OBJEKT	E4 Blommenhofsbroarna vid Nyköping		
DELOMRÅDE / BAND	2 E4 fom tpl 135 till tpl 131		
ANLÄGGNINGSGRÄNS	00 Gemensamt		
OBJEKTNUMMER / KM	178361	KONSTRUKTIONNUMMER	
BESTÄLLARE	TRAFIKVERKET	LEVERANTÖR	VAP
SKAPAD AV	D Erhardsson	UPPDRAGSGRÄNS	23710
GODKÄND AV	J Skyllberg	ÄNDRING	
RITNINGSTYP	Plan		
TEKNIKOMRÅDE / INNEHÅLL	T Vägutformning och trafik		
BESKRIVNING	Illustrationsplan E4 km 1/650-2/250		
Plan	SKALA	FORMAT	FÖRVALTNINGSNUMMER
1:1000	A1		
RITNINGSGRÄNS	BLAD	NÄSTA BLAD	BET
2 00 T 05 02	2	-	