



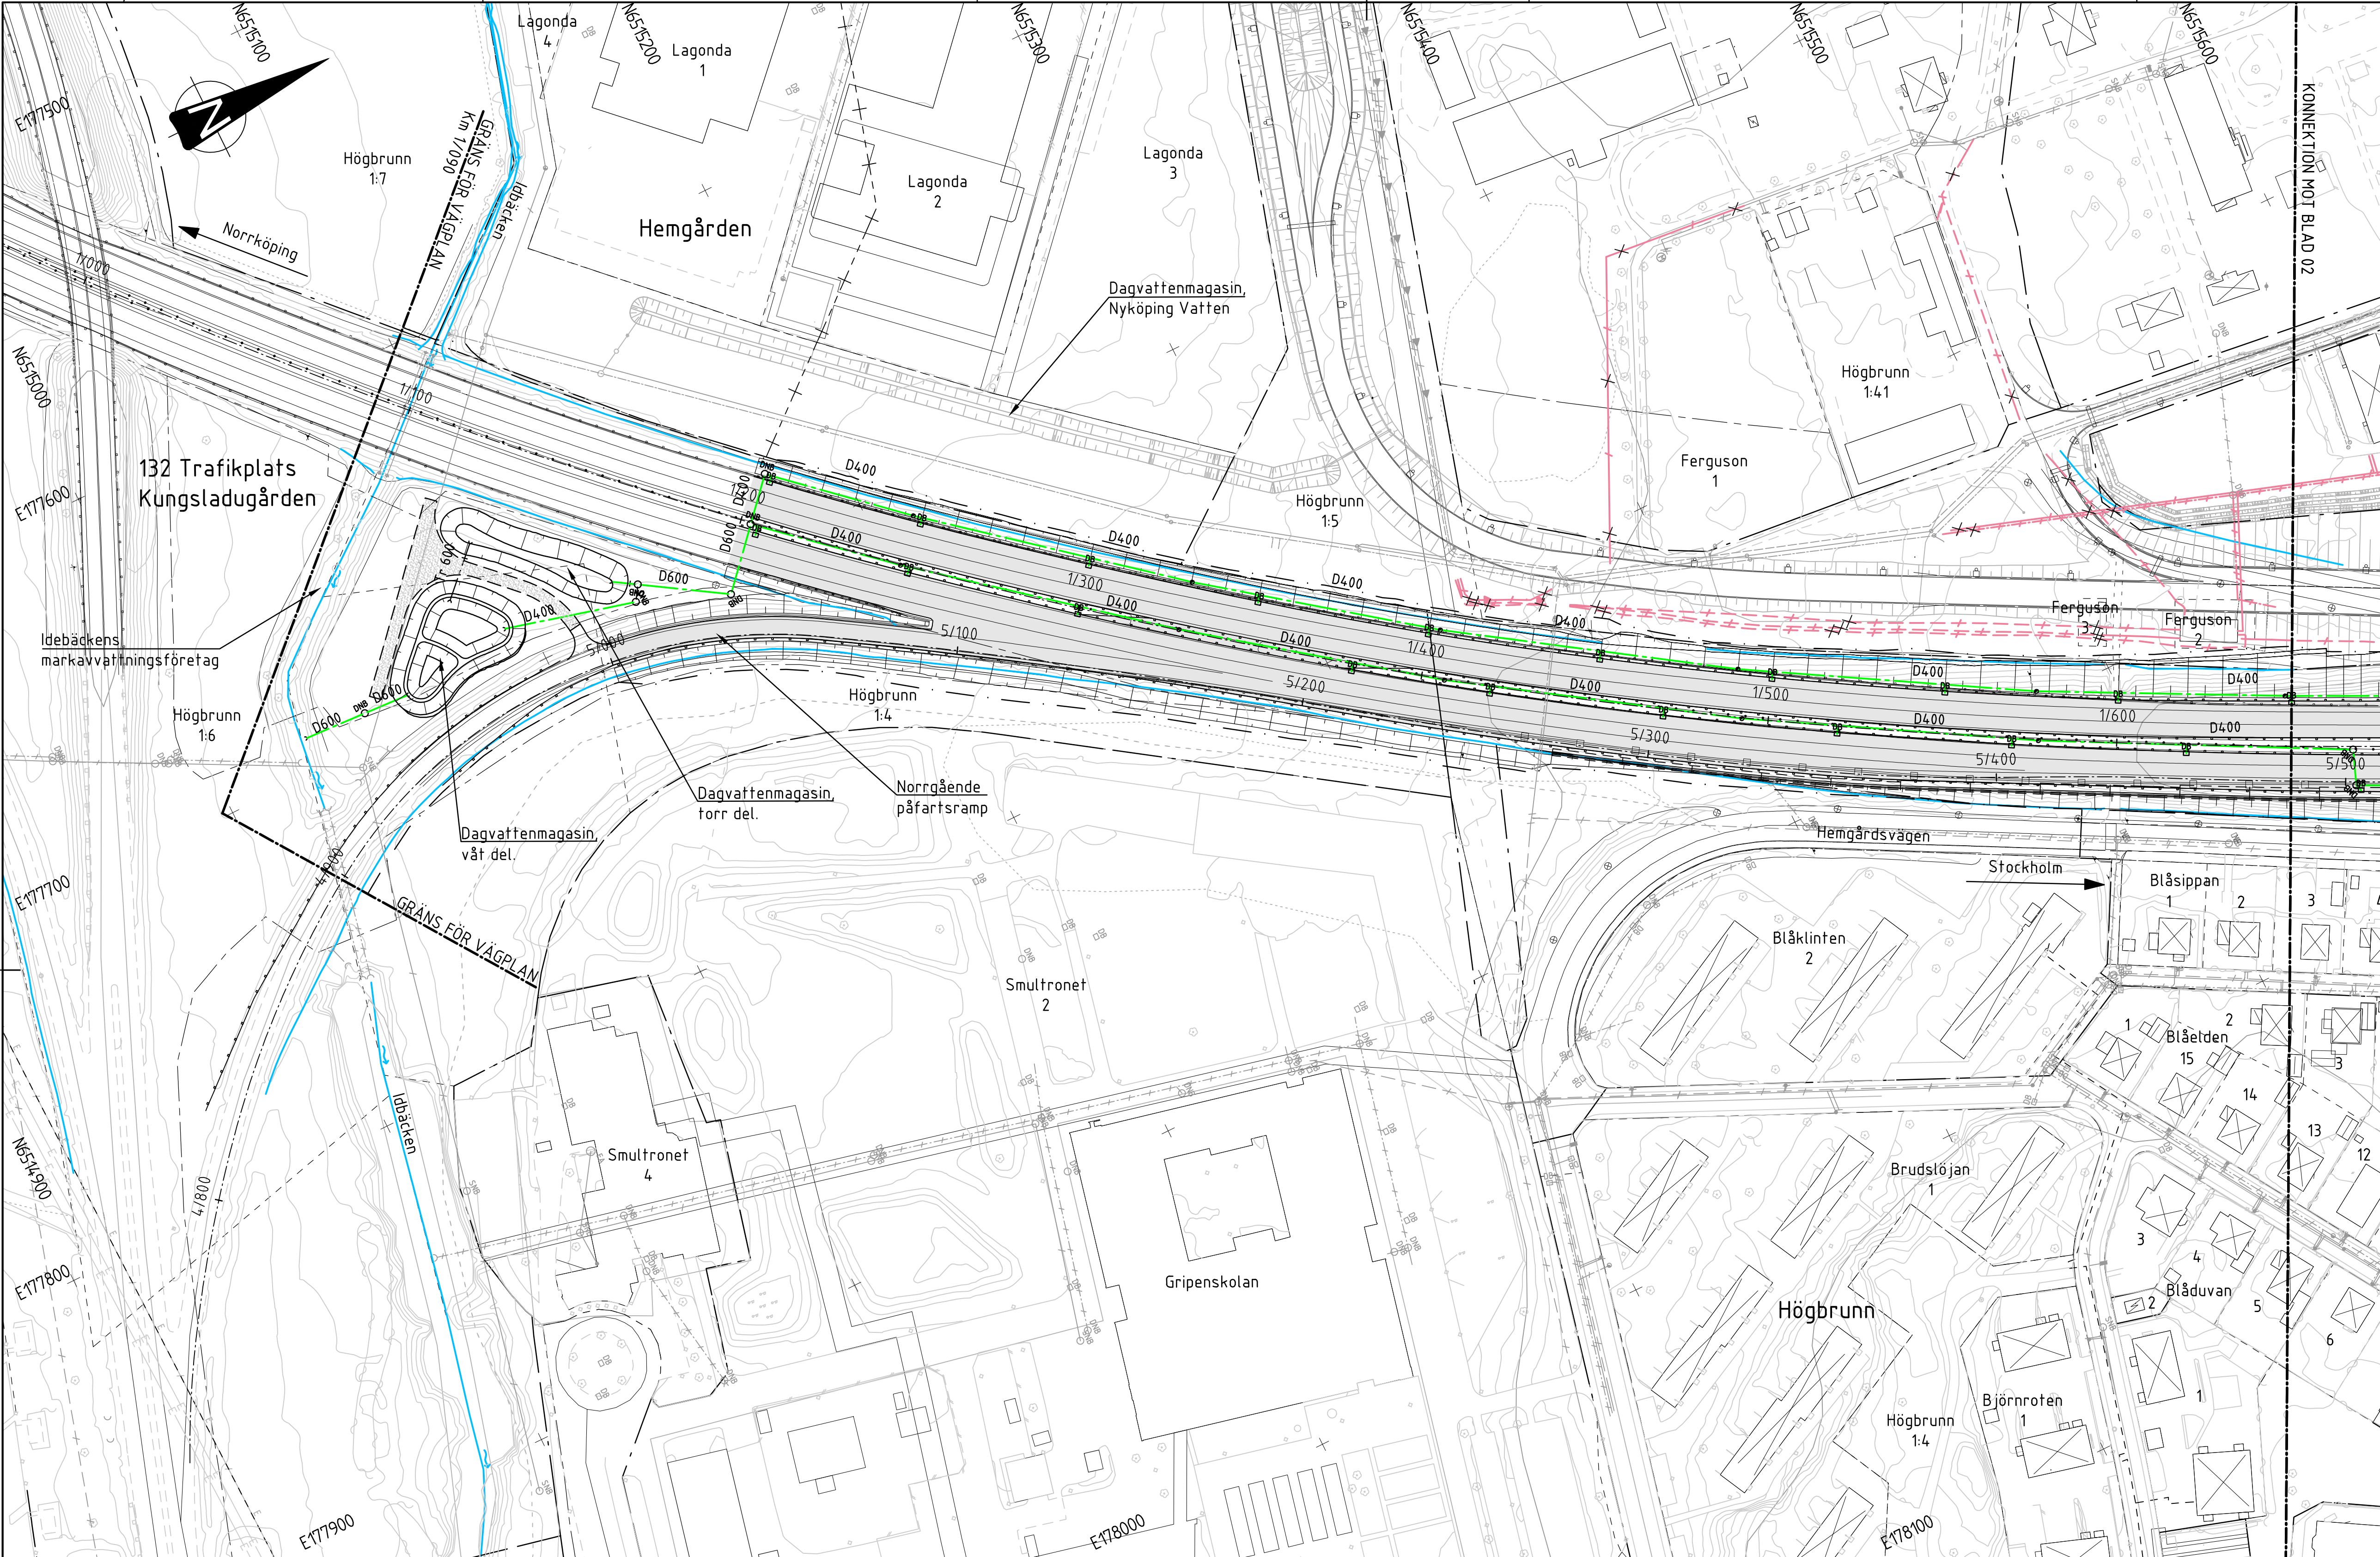


COORDINATSYSTEM

Plan: SWEREF 99 16 30
Höjd: RH2000

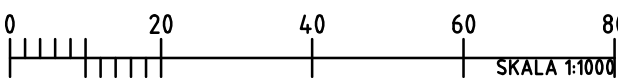

OBS! Vid A3 format gäller halvska

BLADINDELNING

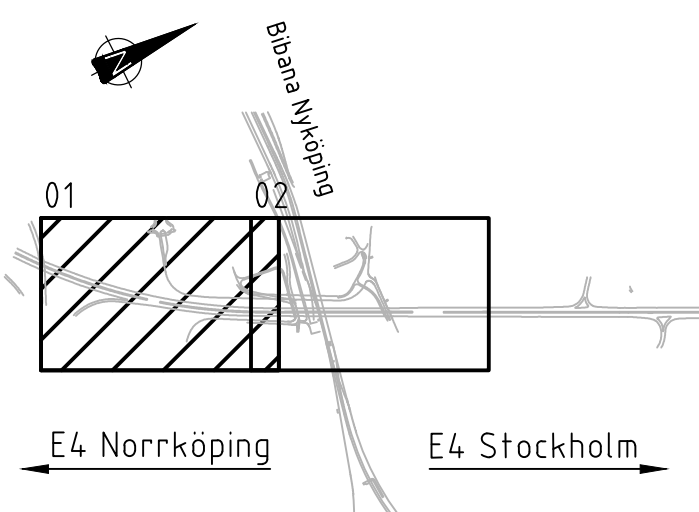

FÖRKLARINGAR

BEFINTLIGT

- Traktgräns
- Fastighetsgräns
- Vägbant asfalt
- Bostadshus
- Uthus, garage, ekonomibyggnad
- Vägområde
- Plangräns, detaljplan
- Användningsgräns, detaljplan
- Fastighetsgräns

- Dike
- VA
- VA, ej i drift

PROJETERAT

- Vägområde
- Beläggningsskär
- Vägbana
- Serviceväg, grus
- Dräneringsledning
- Nedstigningsbrunn
- Dagvattenbrunn, galler/ Ytavlöpp bro
- Avstagningsventil
- Utlöpp/inlopp

VÄGPLAN

GRANSKNINGSSTATUS / SYFTE

GODKÄND

HANDLINGSTYP

SAMRÅDSHANDLING

DATUM

2025-05-07

LEVERANS / ÄNDRINGS-PM

OBJEKT

E4 Blommenhovsbroarna vid Nyköping

DELOMRÅDE / BANDEL

2 E4 fom tpl 135 till tpl 131

ANLÄGGNINGSGE

00 Gemensamt

OBJEKTNUMMER / KM

178361

BESTÄLLARE

J Ekenborg

GODKÄND AV

J Skjellberg

RITNINGSTYP

Plan

TEKNIKOMRÅDE / INNEHÅLL

W Vatten och avlopp

BESKRIVNING

VA-plan

E4 km 1/090-1/650

SKAPAD AV

J Ekenborg

UPPDRAGSNUMMER

23710

AVDELNING

1

SKALA

1:1000

FORMAT

A1

FÖRVALTNINGSNUMMER

2 00 W 51 01

BLAD

1

NÄSTA BLAD

2

BET

1