



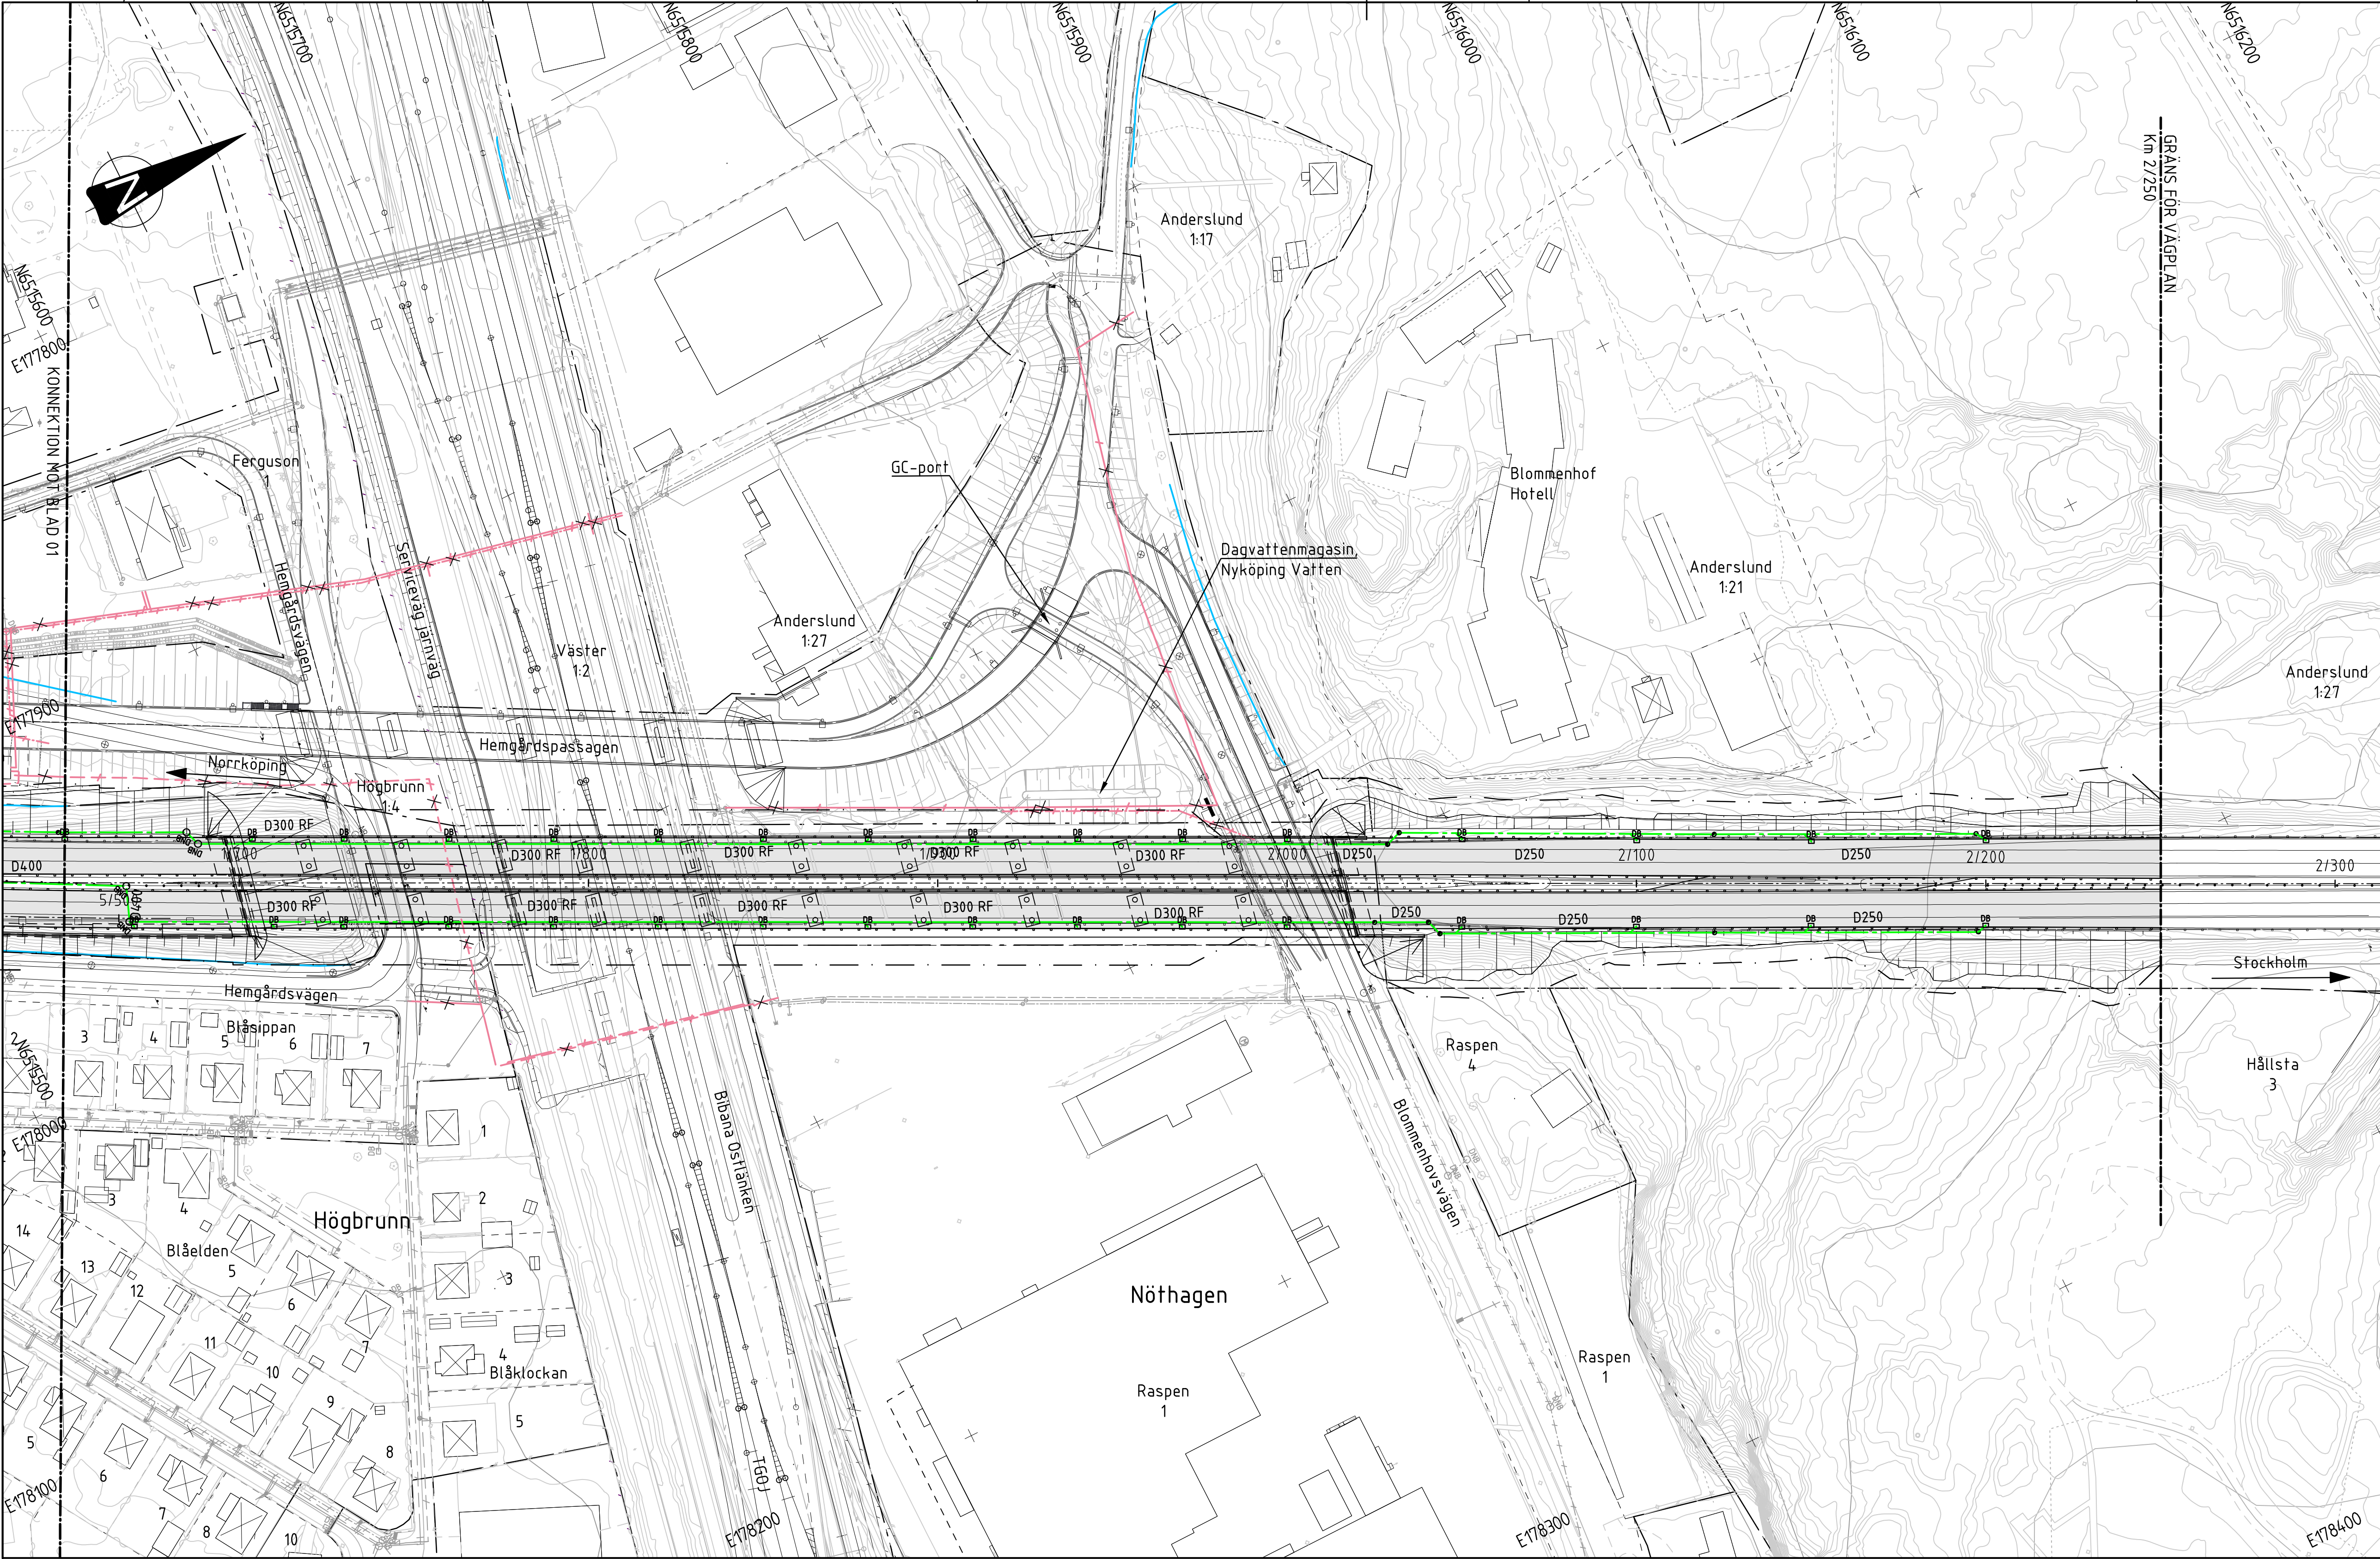

KOORDINATSYSTEM


Plan: SWREF 99 16 30

Höjd: RH2000

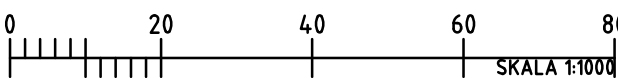

OBS! Vid A3 format gäller halvska

BLADINDELNING

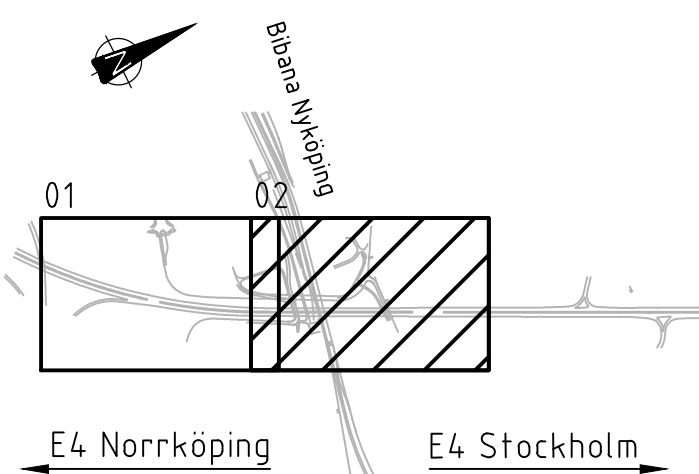

FÖRKLARINGAR

BEFINTLIGT

- Traktgräns
- Fastighetsgräns
- Vägbant asfalt
- Bostadshus
- Uthus, garage, ekonomibyggnad
- Vägområde
- Plangräns, detaljplan
- Användningsgräns, detaljplan
- Fastighetsgräns

- Dike
- VA
- VA, ej i drift

PROJEKTERAT

- Vägområde
- Beläggningsskikt
- Vägbana
- Serviceväg, grus
- Dräneringsledning
- Nedstigningsbrunn
- Dagvattenbrunn, galler/ Ytavlöpp bro
- Avstagningsventil
- Utlöpp/inlopp

VÄGPLAN

TYP AV PLAN

GRANSKNINGSSTATUS / SYFTE

GODKÄND

HANDLINGSTYP

SAMRÅDSHANDLING

DATUM

2025-05-07

LEVERANS / ÄNDRINGS-PM

OBJEKT

E4 Blommenhovsbroarna vid Nyköping

DELOMRÅDE / BAND

2 E4 fom tpl 135 till tpl 131

ANLÄGGNINGSD

00 Gemensamt

OBJEKTNUMMER / KM

178361

KONSTRUKTIONNUMMER

LEVERANTÖR

BESTÄLLARE

J Ekenborg

UPPDRAGNUMMER

23710

GODKÄND AV

J Skjellberg

ÄNDRING

RITNINGSTYP

Plan

TEKNIKOMRÅDE / INNEHÅLL

W Vatten och avlopp

BESKRIVNING

VA-plan

E4 KM 1/650-2/250

Plan

SKALA

1:1000

FORMAT

A1

FÖRVALTNINGSNUMMER

RITNINGSSKALA

2 00 W 51 02

BLAD

2

NÄSTA BLAD

BET