

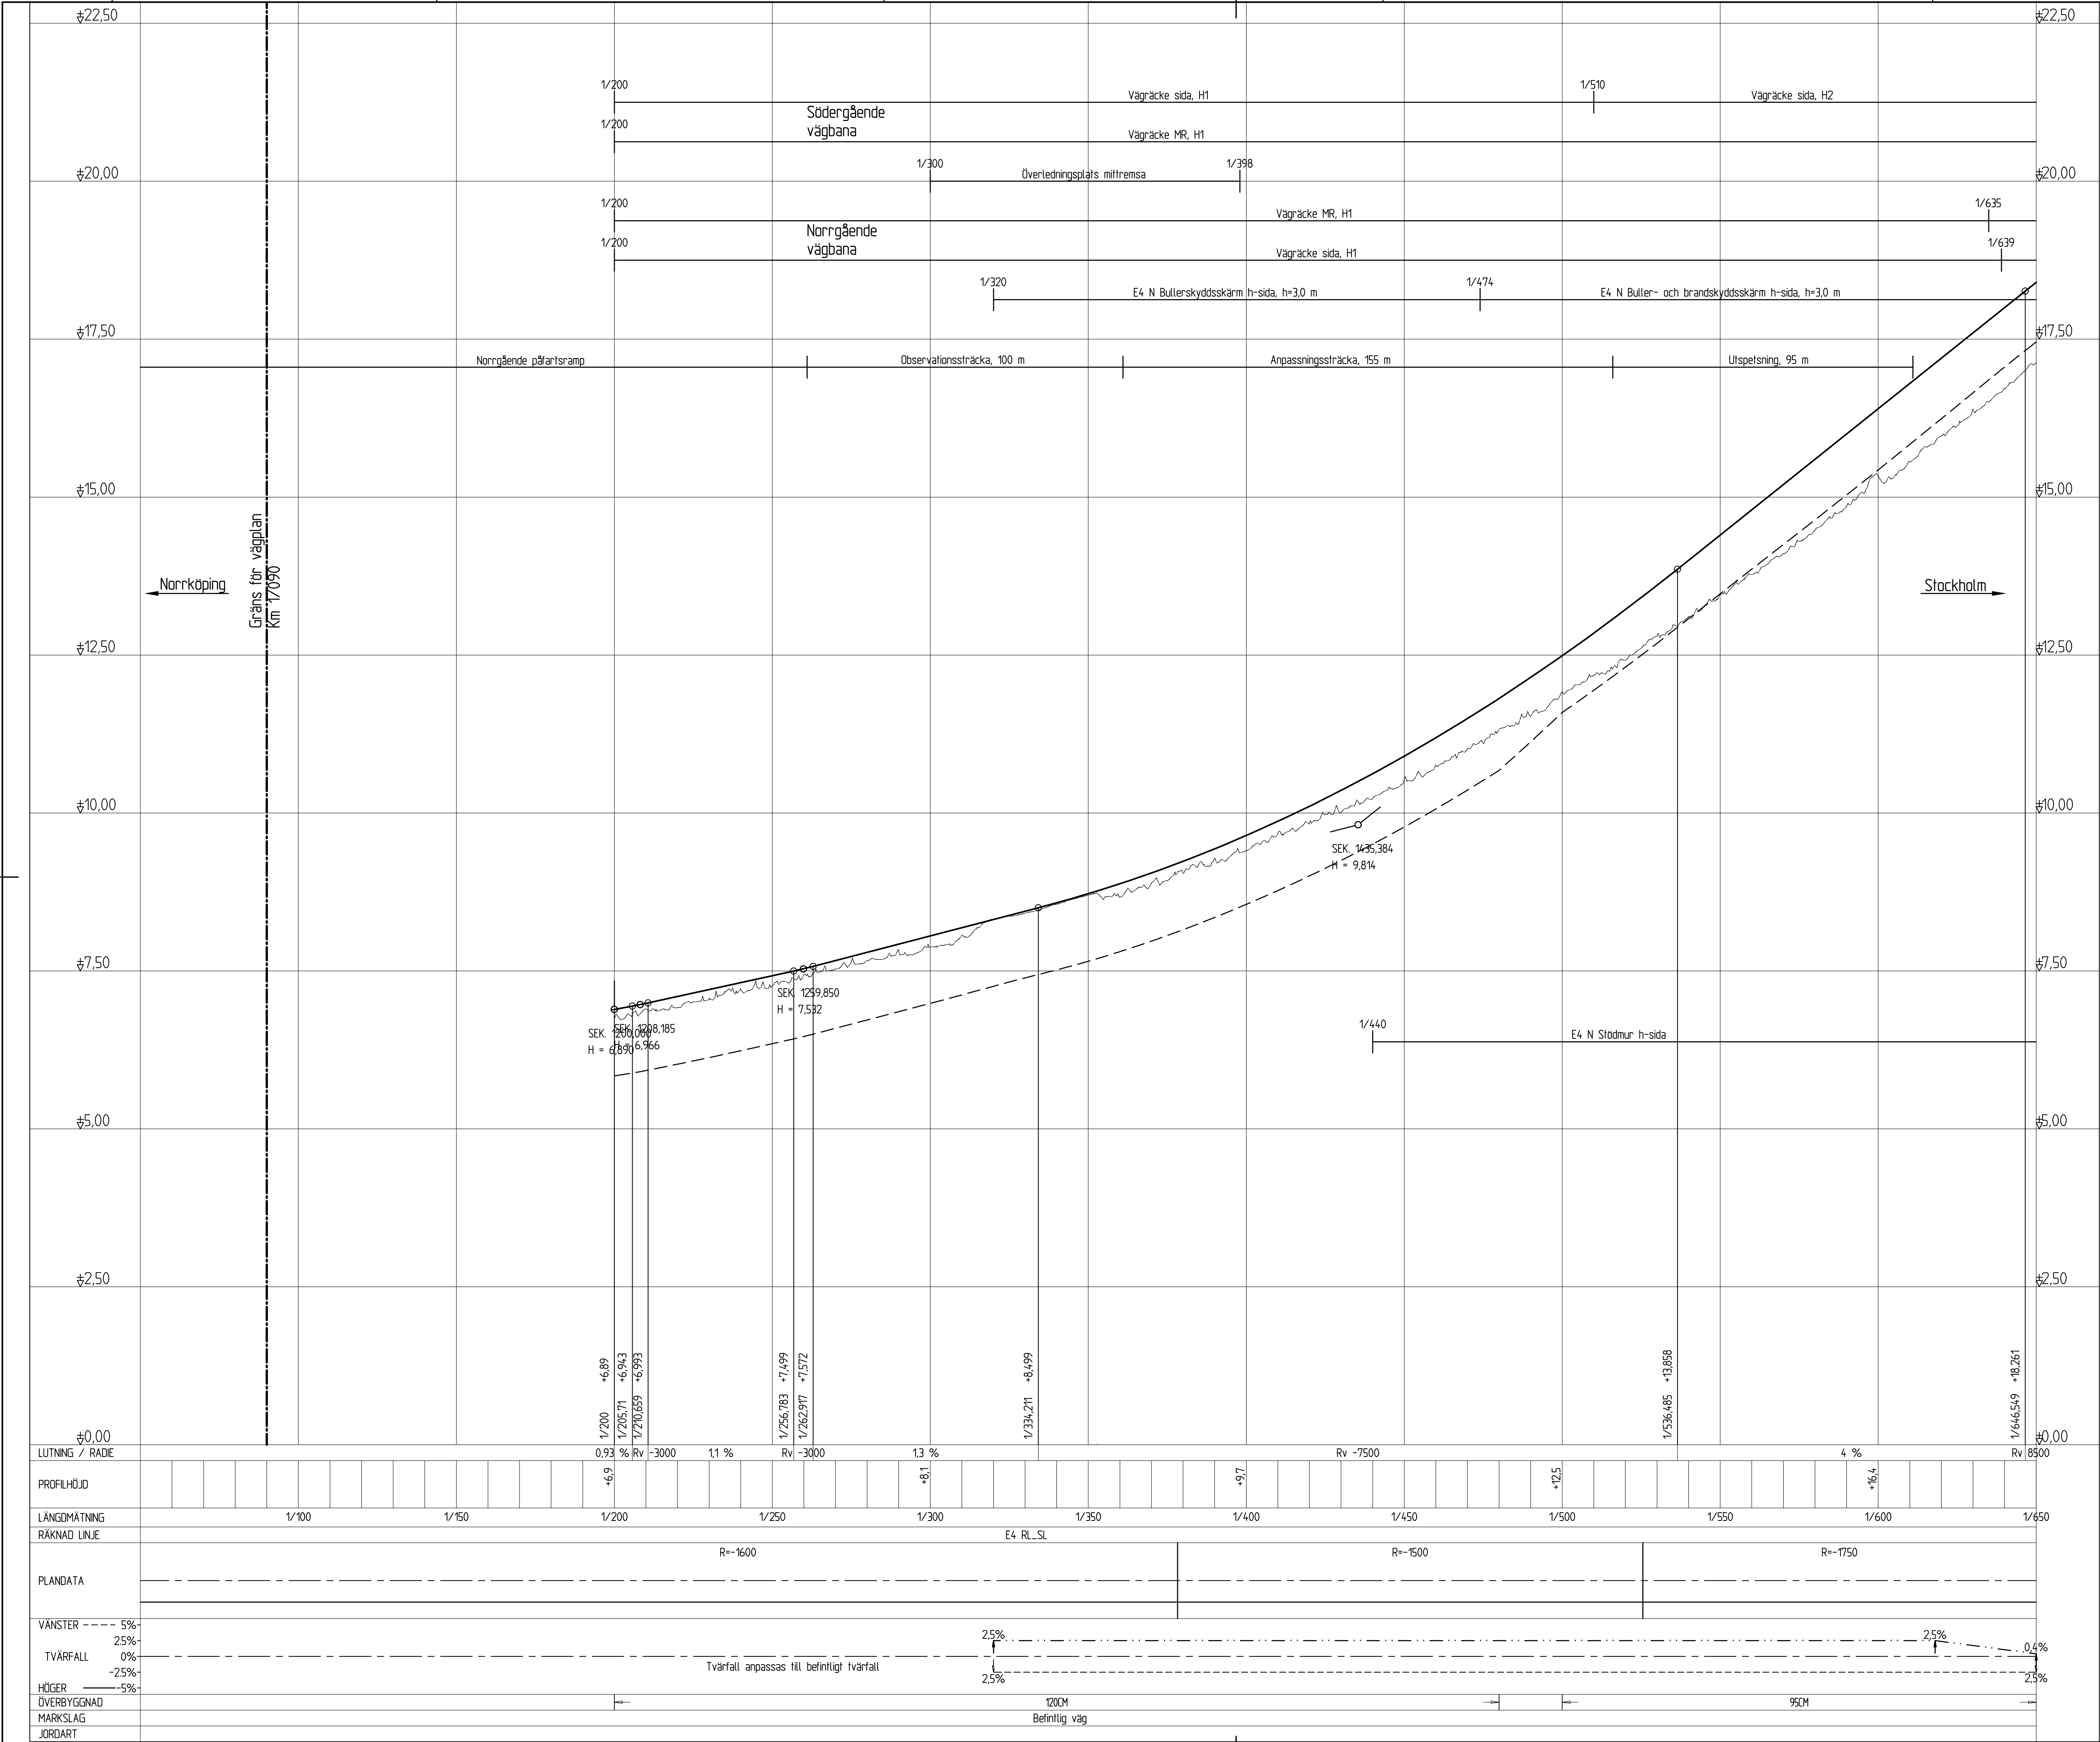


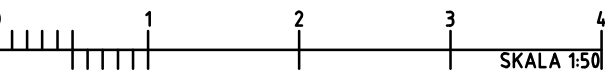

COORDINATSYSTEM

Plan: SWEREF 99 16 30
Höjd: RH2000

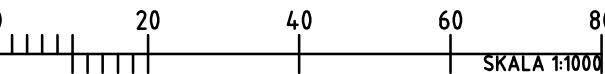

OBS! Vid A3 format gäller halvska

FÖRKLARINGAR

BEFINTLIGT

Markyta

PROJEKTERAT

Vägprofil

Terrass

Bro

TYP AV PLAN		VÄGPLAN	
GRANSKNINGSSTATUS / SYFTE		GODKÄND	
HANDLINGSTYP		SAMRÅDSHANDLING	
DATUM 2025-05-07		LEVERANS / ÄNDRINGS-PM	
OBJEKT E4 Blommenhovsbroarna vid Nyköping			
DELOMRÅDE / BANDEL 2 E4 fom tpl 135 till tpl 131			
ANLÄGGNINGSDJEL 00 Gemensamt			
OBJEKTNUMMER / KM 178361		KONSTRUKTIONSNUMMER	
BESTÄLLARE		LEVERANTÖR	
 TRAFIKVERKET			
SKAPAD AV L Magnusson		UPPDRAGSGENOMFÖRARE 23710	
GODKÄND AV J Skyllberg		ÄVDELNING	
RITNINGSTYP Profil			
TEKNIKOMRÅDE / INNEHÅLL T Vägutformning och trafik			
BESKRIVNING Vägprofil E4 KM 1/090-1/650			
Profil			
SKALA 1:50 1:1000		FORMAT A1	
FÖRVALTNINGSNUMMER			
RITNINGSGRUPP 2 00 T 03 01		BLAD 1	
		NÄSTA BLAD 2	
		BET	