


Förklaringar



Enhet: meter (m)

Kf	Körfält
Mr	Mittremsa
V	Vägren
—	Beläggningskant
- - -	Stödremsekan
- - -	Vägräcke

E4 Överledningsplats i mittremsa
skala 1:100

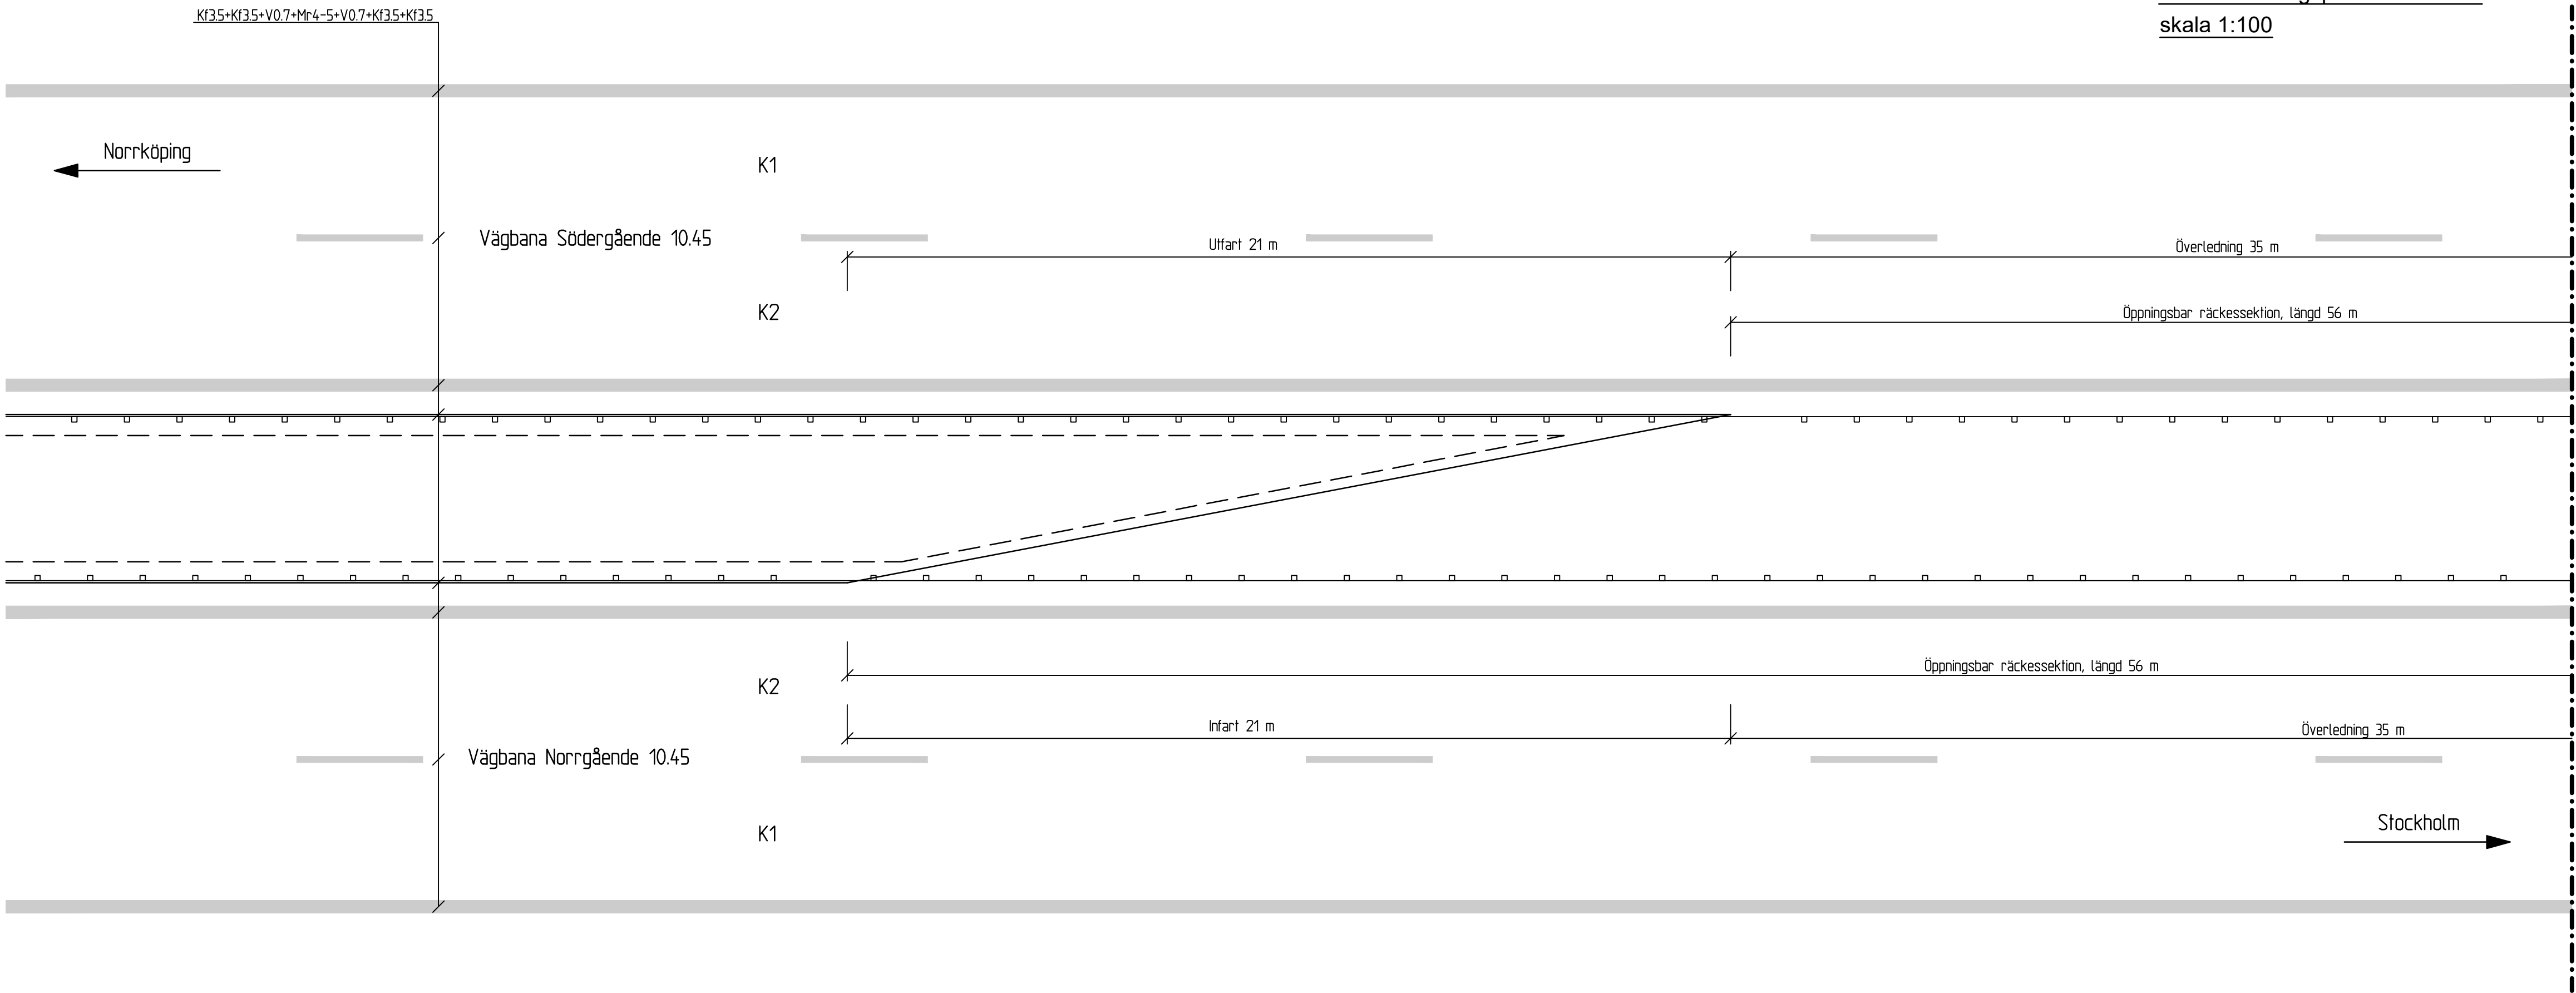

E4 Överledningsplats i mittremsa
skala 1:100

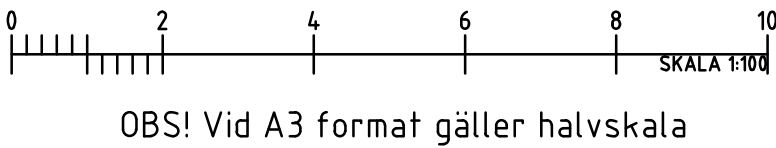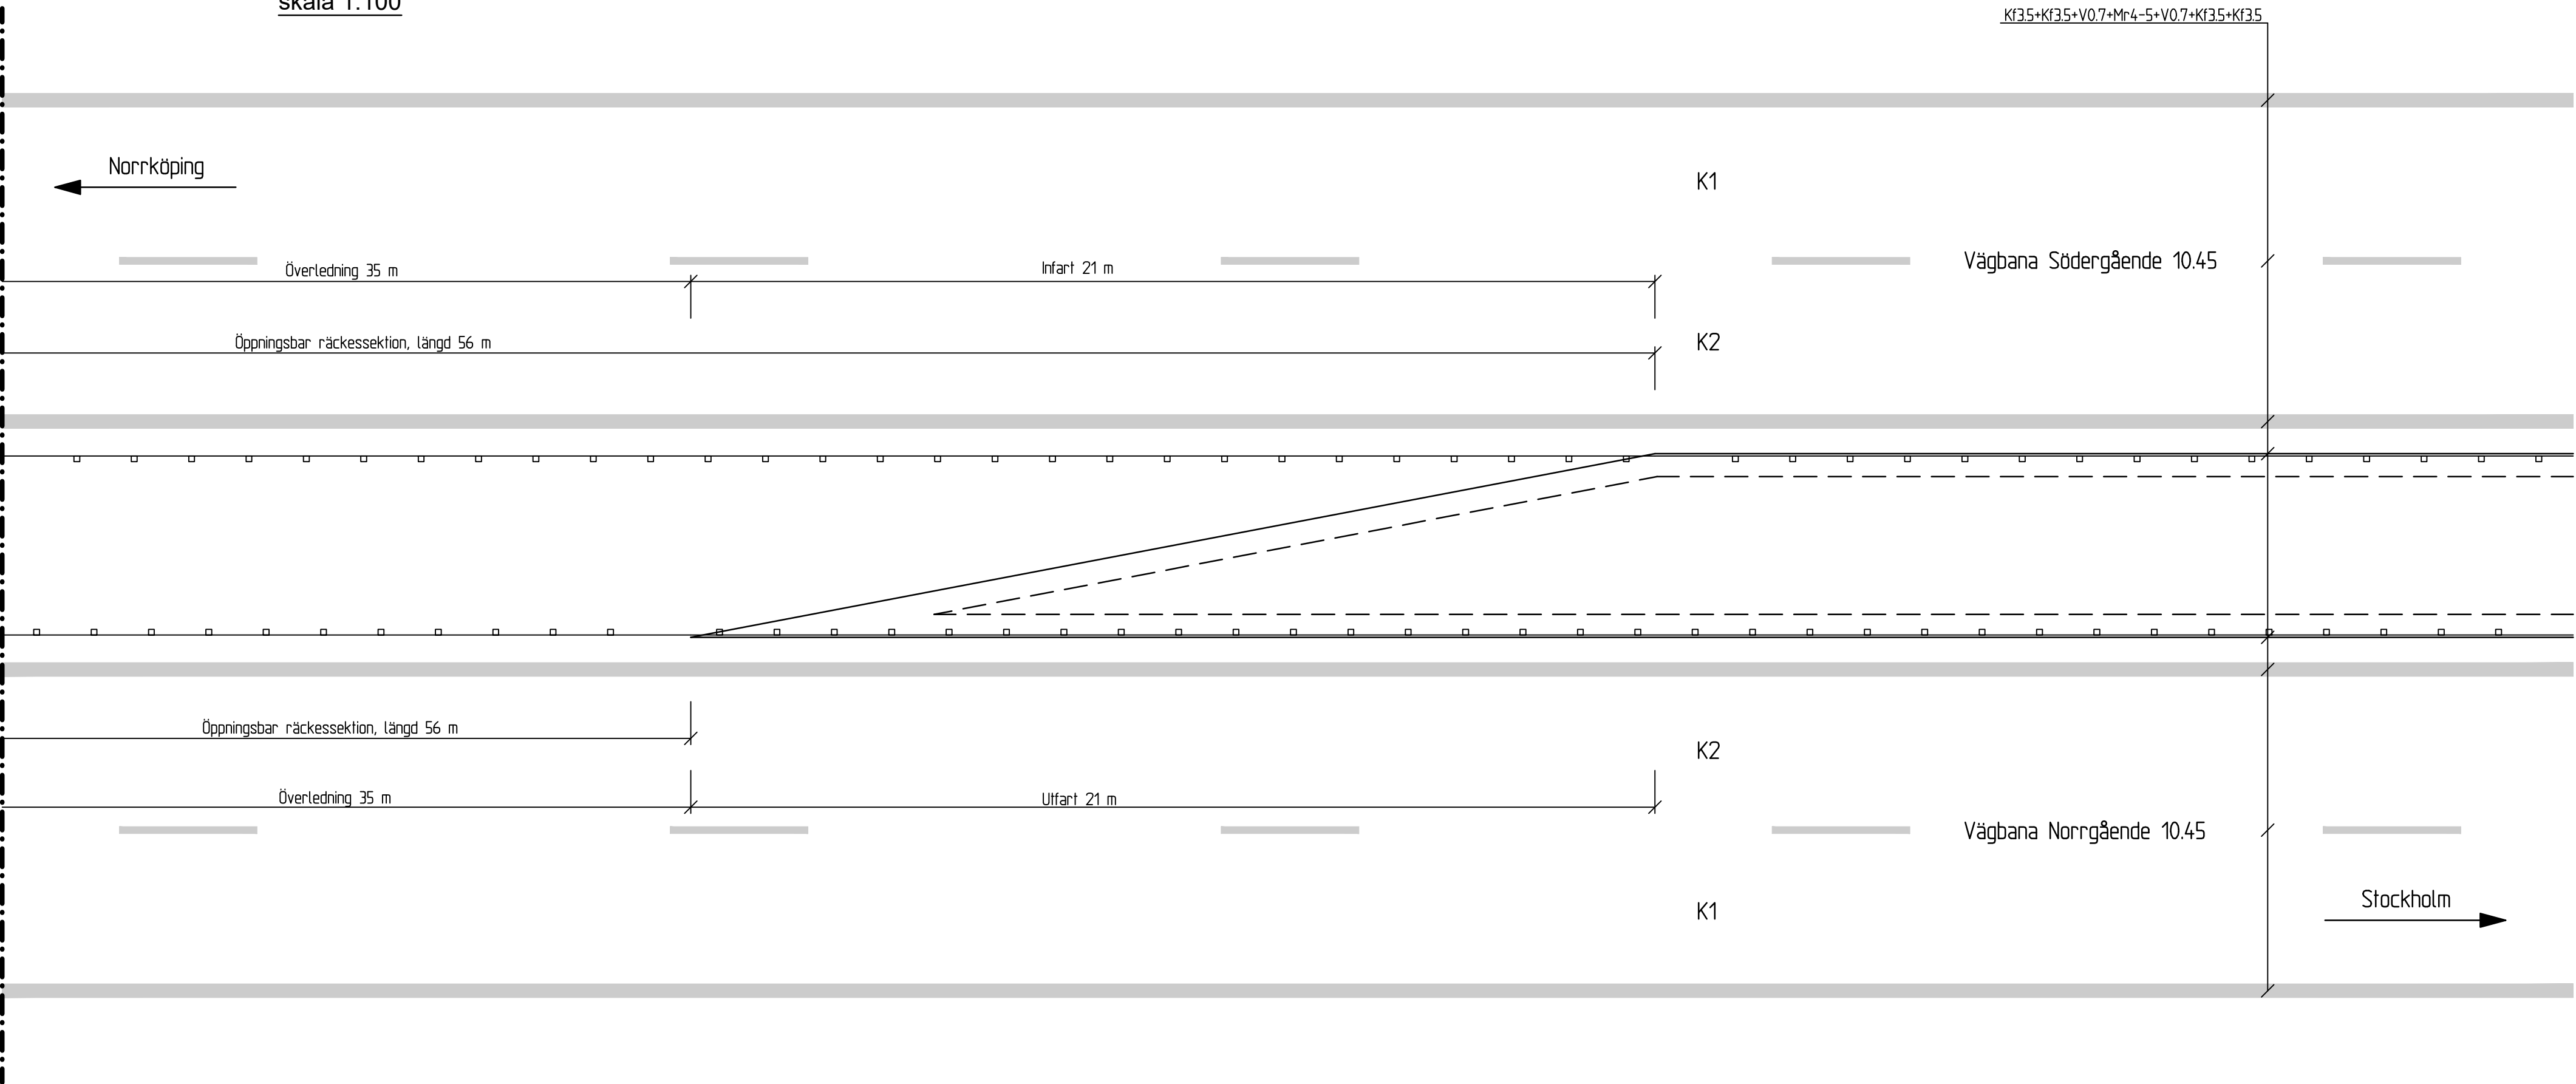

TYP AV PLAN		VÄGPLAN	
GRANSKNINGSSTATUS / SYFTE			
GODKÄND			
HANDLINGSTYP			
SAMRÅDSHANDLING			
DATUM		LEVERANS / ÄNDRINGS-PM	
2025-05-07			
OBJEKT			
E4 Blommenhovsbroarna vid Nyköping			
DELOMRÅDE / BANDEL			
2 E4 fom tpl 135 till tpl 131			
ANLÄGGNINGSDEL			
00 Gemensamt			
OBJEKTNUMMER / KM		KONSTRUKTIONSNUMMER	
178361			
BESTÄLLARE		LEVERANTÖR	
 TRAFIKVERKET			
SKAPAD AV		UPPDRAGSGNUMMER	
L Magnusson		23710	
GODKÄND AV		AVDELNING	
J Skyllberg			
RITNINGSTYP			
Sektion			
TEKNIKOMRÅDE / INNEHÅLL			
T Vägutformning och trafik			
BESKRIVNING			
E4 Överledningsplats			
Typritning			
SKALA		FÖRVALTNINGSNUMMER	
1:100		A1	
RITNINGSNUMMER		BLAD	NÄSTA BLAD
2 00 T 04 03			BET