

TECKENFÖRKLARING

| | |
|--|-------------------------------|
| | FASTIGHETSGRÄNS |
| | TRAKTGRÄNS |
| | CENTRUMLINJE MED LÄNGDMÄTNING |
| | KANTLINJE |
| | BEFINTLIG GRUSVÄG |
| | BEFINTLIG GÅNGSTIG |
| | NY GÅNG- OCH CYKELSTIG |
| | BEFINTLIG VATTENDRAG |

KOORDINATSYSTEM
 PLANSYSTEM SWEREF 99 15 00
 HÖJDSYSTEM RH 2000

TYP AV PLAN **VÄGPLAN**

GRÄNSKNINGSSTATUS / SYFTE

HANDLINGSTYP **FASTSTÄLLELSEHANDLING**

DATUM 2022-02-07
 LEVERANS / ÄNDRINGS-PM

OBJEKT **VÄG 27, KARLSKRONA-VÄXJÖ**

DELEN FÖRBI HALLABRO

DELOMRÅDE / BANDDEL
 RV 27 DELEN FÖRBI HALLABRO

ANLÄGGNINGDEL
 GEMENSAMT

OBJEKTNUMMER / KM 168090
 KONSTRUKTIONNUMMER

BESTÄLLARE
 LEVERANTÖR

SKAPAD AV J AKERMAN, T FLYMAN
 UPPDRAGSNUMMER 157948


GODKÄND AV J LEIJMAN
 AVDELNING SIGMA CIVIL

RITNINGSTYP
 PLANRITNING

TEKNIKOMRÅDE / INNEHÅLL
 C TEKNIKÖVERGRIPANDE

BESKRIVNING
 ÖVERSIKTSPLAN

| | | |
|----------------------------|-----------|--------------------|
| SKALA 1:5000 | FORMAT A1 | FÖRVALTNINGSNUMMER |
| RITNINGNUMMER 1 00 C 01 01 | BLAD | NÄSTA BLAD BET |

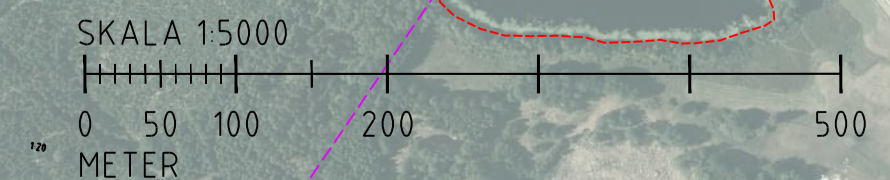



TECKENFÖRKLARING

- FASTIGHETSGRÄNS
- TRAKTGRÄNS
- GRÄNS BEFINTLIGT VÄGOMRÅDE
- GRÄNS BEFINTLIGT VÄGOMRÅDE SOM UTGÅR
- GRÄNS NYTT VÄGOMRÅDE
- GRÄNS INSKRÄNKT VÄGRÄTT
- GRÄNS TILLFÄLLIG NYTTJÄNDERÄTT
- 0/100 CENTRUMLINJE MED LÄNGDMÄTNING
- KANTLINJE
- SIDORÄCKE
- MITTRÄCKE
- FÄLNASTÄNGSEL
- BULLERPLANK
- STÖDMUR
- SLANT
- RINNPIL DIKE
- ASFALTSVÄG
- GRUSVÄG
- PROJEKT VÄG 27 FÖRBI BACKARYD TILL HALLABRO
- TRILIMMA/DAGVATTENLEDNING
- TRILIMMA/DAGVATTENLEDNING >Ø500mm
- DAGVATTENBRUNN
- ANTAL KÖRFALT OCH RIKTNING
- ANSLUTNING TILL VÄG 27 MED ENBART HÖGERSVANG
- MÖJLIGHET ATT KÖRSA VÄG 27 I PLAN FÖR GÅNG- OCH CYKELTRAFIK
- ANSLUTNING MOT ALLMAN VÄG SOM UTGÅR
- BEFINTLIGT VATTENDRAG
- FASTIGHETSBETECKNING
- BYGGNAD
- HÖJKURVA MED HÖJDANGIVELSE

BEFINTLIGA LEDNINGAR / KABLAR

- BEF. LEDNINGAR ÄR ENDAST ILLUSTRATIVT REDOVISADE
- BEF. DAGVATTENLEDNING
- BEF. SPILLVATTENLEDNING
- BEF. SPILLVATTENLEDNING TRYCK
- BEF. VATTENLEDNING
- BEF. EL-LEDNING OVAN MARK
- BEF. EL-LEDNING UNDER MARK
- BEF. TELEKABEL OVAN MARK
- BEF. OPTO-/TELEKABEL UNDER MARK

BEFINTLIGA LEDNINGAR / KABLAR

- BEF. LEDNINGAR ÄR ENDAST ILLUSTRATIVT REDOVISADE
- BEF. DAGVATTENLEDNING
- BEF. SPILLVATTENLEDNING
- BEF. SPILLVATTENLEDNING TRYCK
- BEF. VATTENLEDNING
- BEF. EL-LEDNING OVAN MARK
- BEF. EL-LEDNING UNDER MARK
- BEF. TELEKABEL OVAN MARK
- BEF. OPTO-/TELEKABEL UNDER MARK

KOORDINATSYSTEM

PLANSYSTEM: SWEREF 99 15 00
HÖJDSYSTEM: RH 2000

TYP AV PLAN

VÄGPLAN

GRANSKNINGSSTATUS / SYFTE

HANDLINGSTYP

FASTSTÄLLELSEHANDLING

DATUM: 2022-02-07
LEVERANS / ÄNDRINGS-PM

OMRÅDE: VÄG 27, KARLSKRONA-VÄXJÖ
DELEN FÖRBI HALLABRO

DELOMRÅDE / BÄNDEL: RV 27 DELEN FÖRBI HALLABRO

ANLÄGGNINGSDEN: GEMENSAMT

OBJEKTNUMMER / KM: 168090

BESTÄLLARE: TRAFIKVERKET

LEVERANTÖR: SIGMA CIVIL

SKAPAD AV: J AKERMAN, T FLYMAN
UPPDRAGSNUMMER: 157948

GRANSKAD AV: J LEIJMAN
AVDELNING: SIGMA CIVIL

RITNINGSTYP: ILLUSTRATIONSKARTA


TEKNIKOMRÅDE / ANNEHÅLL: T VÄGUTFORMNING OCH TRAFIK

BESKRIVNING: SEKTION 0/100 - 0/600

SKALA: 1:1000
FORMAT: A1
FÖRVALTNINGSNUMMER: 1 00 T 05 01

SKALA: 1:1000
RITINGSNUMMER: 1 00 T 05 01

SKALA: 1:1000
RITINGSNUMMER: 1 00 T 05 01

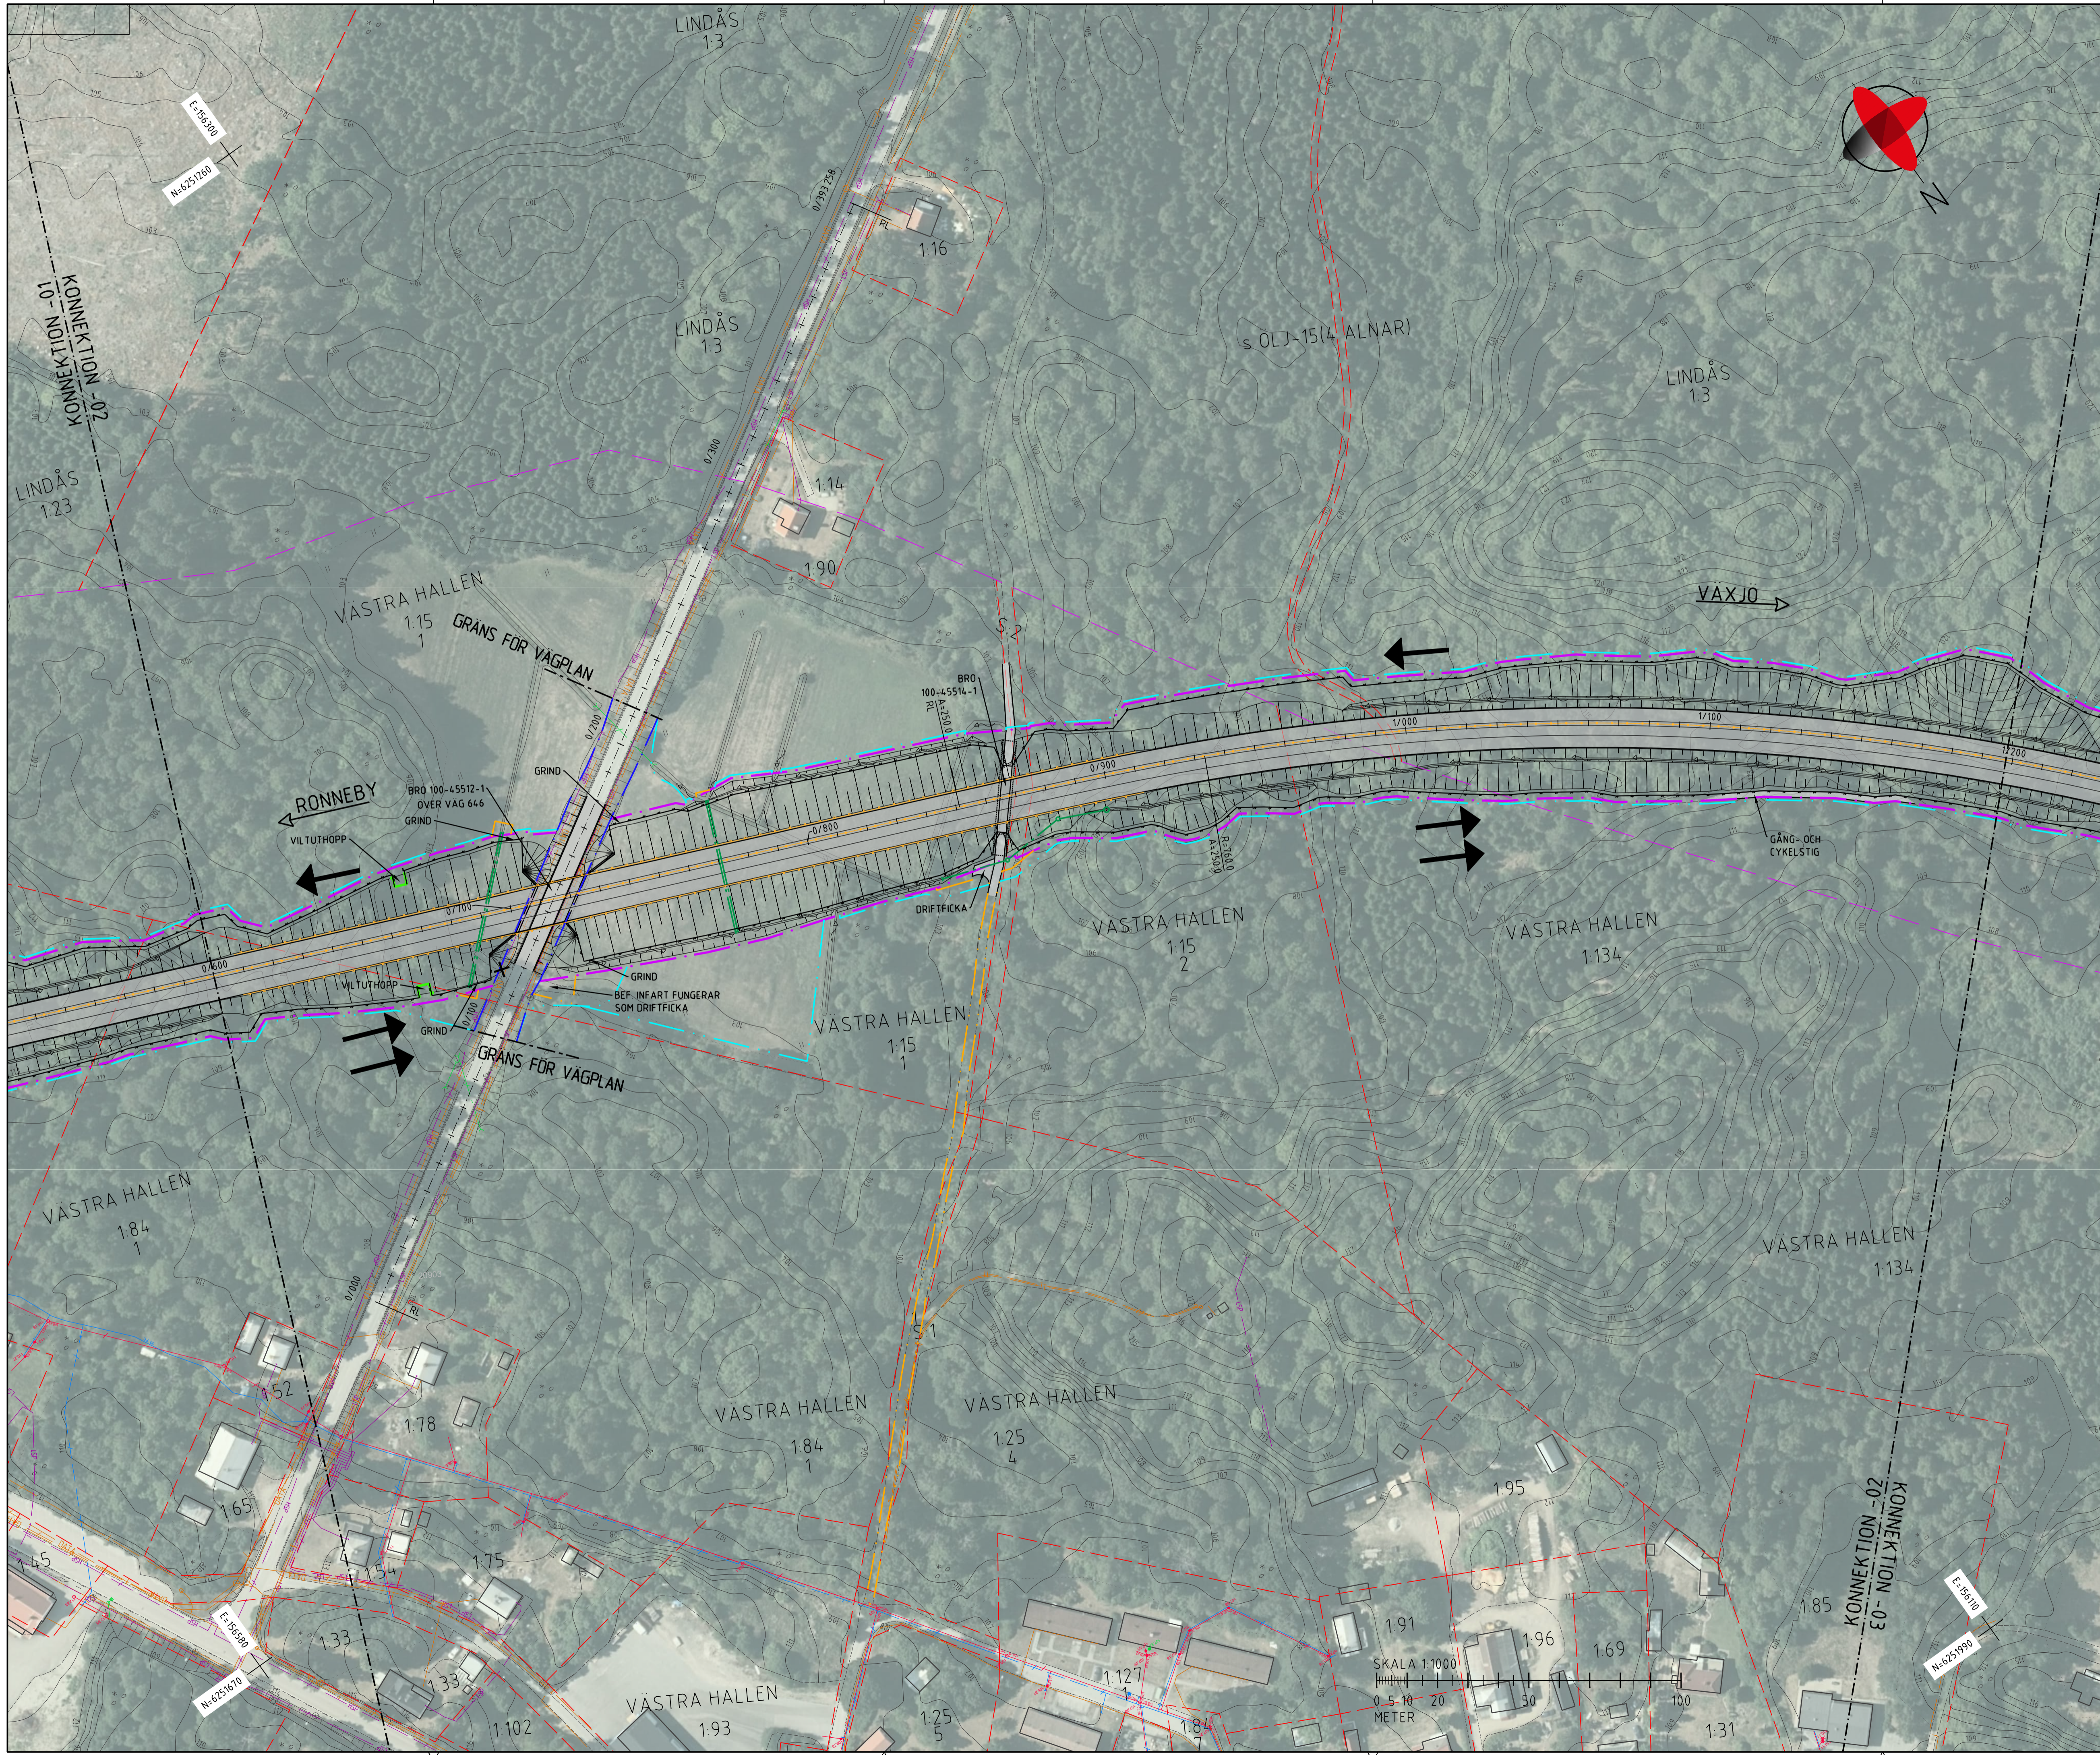

TECKENFÖRKLARING

- FASTIGHETSGRANS
- TRAKTGRANS
- GRANS BEFINTLIGT VAGOMRÅDE
- GRANS BEFINTLIGT VAGOMRÅDE SOM UTGÅR
- GRANS NYTT VAGOMRÅDE
- GRANS INSKRÄNKT VAGRÄTT
- GRANS TILLFÄLLIG NYTTJÄNDERÄTT

0/100

- CENTRUMLINJE MED LÄNGDMÄTNING
- KANTLINJE
- SIDORÄCKE
- MITTRÄCKE
- FÄLNÄSTÄNGSEL
- BULLERPLANK
- STÖDMUR
- SLANT
- RINNPIL DIKE

ASFALTSVÄG

GRUSVÄG

PROJEKT VÄG 27 FÖRBI BACKARYD TILL HALLABRO

TRUMMA/DAGVATTENLEDNING

TRUMMA/DAGVATTENLEDNING >Ø500mm

DAGVATTENBRUNN

ANTAL KÖRFÄLT OCH RIKTNING

ANSLUTNING TILL VÄG 27 MED ENBART HÖGERSVANG

MÖJLIGHET ATT KÖRSA VÄG 27 I PLAN FÖR GÅNG- OCH CYKELTRAFIK

ANSLUTNING MOT ALLMAN VÄG SOM UTGÅR

1:23

BEFINTLIGT VATTENDRAG

FASTIGHETSBETECKNING

BYGGNAD

HÖJKURVA MED HÖJDANGIVELSE

BEFINTLIGA LEDNINGAR / KABLAR

BEF. LEDNINGAR ÄR ENDAST ILLUSTRATIVT REDOVISADE

- BEF. DAGVATTENLEDNING
- BEF. SPILLVATTENLEDNING
- BEF. SPILLVATTENLEDNING TRYCK
- BEF. VATTENLEDNING
- LSP BEF. EL-LEDNING OVAN MARK
- HSP BEF. EL-LEDNING UNDER MARK
- LSP BEF. EL-LEDNING UNDER MARK
- BEF. TELEKABEL OVAN MARK
- BEF. OPTO-/TELEKABEL UNDER MARK

01 02 03 04

01 02 03 04

KOORDINATSYSTEM

PLANSYSTEM: SWEREF 99 15 00

HÖJDSYSTEM: RH 2000

TYP AV PLAN

VÄGPLAN

GRANSKNINGSSTATUS / SYFTE

HANDLINGSTYP

FASTSTÄLLELSEHANDLING

DATUM: 2022-02-07

LEVERANS / ÄNDRINGS-PM

OMRÅDE

VÄG 27, KARLSKRONA-VÄXJÖ DELEN FÖRBI HALLABRO

DELOMRÅDE / BÄNDEL

RV 27 DELEN FÖRBI HALLABRO

ANLÄGGNINGSDEN

GEMENSAMT

OBJEKTNUMMER / KM: 168090

KONSTRUKTIONSNUMMER

BESTÄLLARE

LEVERANTÖR

TRAFIKVERKET

Sigma

SKAPAD AV: J AKERMAN, T FLYMAN

UPPDRAGSNUMMER: 157948

GRANSKAD AV: J LEIJMAN

AVDELNING: SIGMA CIVIL

RITNINGSTYP

ILLUSTRATIONSKARTA

TEKNIKOMRÅDE / ANNEHÅLL

T VÄGUTFORMNING OCH TRAFIK

BESKRIVNING

SEKTION

0/600 - 1/200

SKALA: 1:1000

FORMAT: A1


FÖRVALTNINGSNUMMER

RITINGSNUMMER: 1 00 T 05 02

BLAD

NÄSTA BLAD

BET

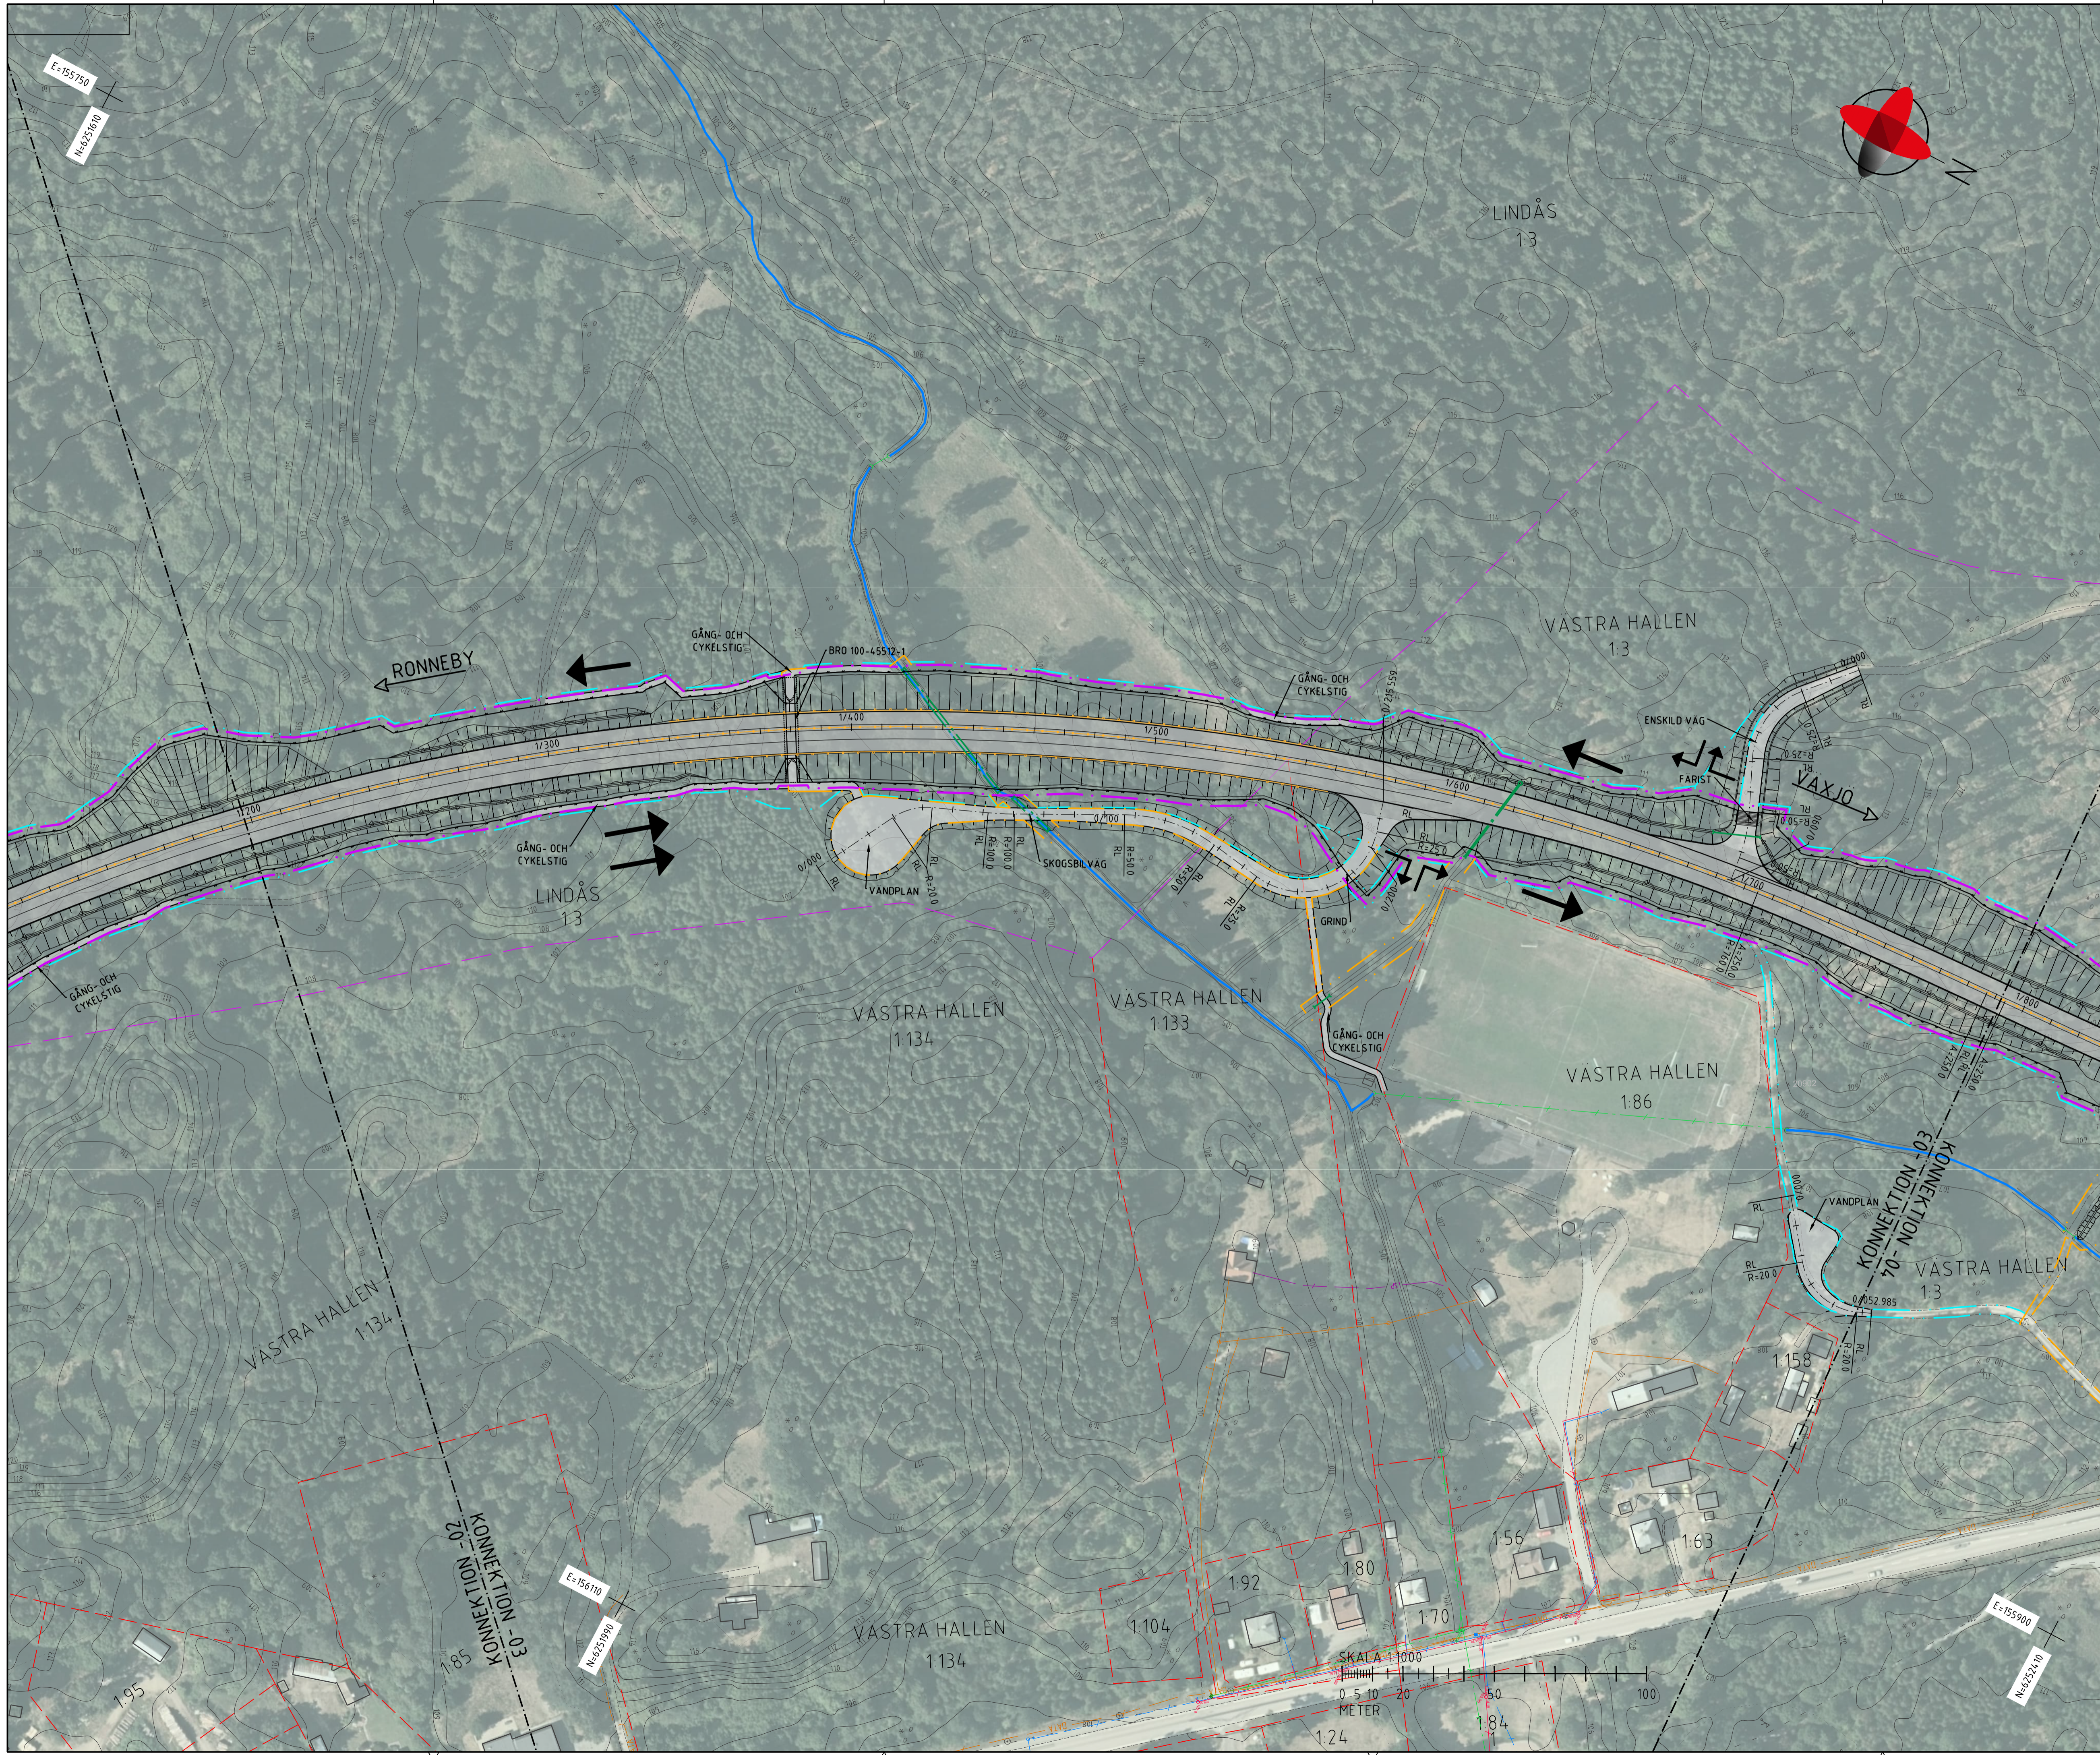

TECKENFÖRKLARING

- FASTIGHETSGRÄNS
- TRAKTGRÄNS
- GRÄNS BEFINTLIGT VAGOMRÅDE
- GRÄNS BEFINTLIGT VAGOMRÅDE SOM UTGÅR
- GRÄNS NYTT VAGOMRÅDE
- GRÄNS INSKRÄNKT VAGRÄTT
- GRÄNS TILLFÄLLIG NYTTJANDERÄTT
- 0/100 CENTRUMLINJE MED LÄNGDMÄTNING
- KANTLINJE
- SIDORÄCKE
- MITTRÄCKE
- FÄLNASTÄNGSEL
- BULLERPLANK
- STÖDMUR
- SLANT
- RINNPIL DIKE
- ASFALTSVÄG
- GRUSVÄG
- PROJEKT VÄG 27 FÖRBI BACKARYD TILL HALLABRO
- TRUMMA/DAGVATTENLEDNING
- TRUMMA/DAGVATTENLEDNING >Ø500mm
- DAGVATTENBRUNN
- ANTAL KÖRFÄLT OCH RIKTNING
- ANSLUTNING TILL VÄG 27 MED ENBART HÖGERSVANG
- MÖJLIGHET ATT KÖRSA VÄG 27 I PLAN FÖR GÅNG- OCH CYKELTRAFIK
- ANSLUTNING MOT ALLMAN VÄG SOM UTGÅR
- BEFINTLIGT VATTENDRAG
- FASTIGHETSBETECKNING
- BYGGNAD
- HÖJKURVA MED HÖJDANGIVELSE

BEFINTLIGA LEDNINGAR / KABLAR

- BEF. LEDNINGAR ÄR ENDAST ILLUSTRATIVT REDDOVSADE
- BEF. DAGVATTENLEDNING
- BEF. SPILLVATTENLEDNING
- BEF. SPILLVATTENLEDNING TRYCK
- BEF. VATTENLEDNING
- HSP BEF. EL-LEDNING OVAN MARK
- LSP BEF. EL-LEDNING UNDER MARK
- BEF. TELEKABEL OVAN MARK
- BEF. OPTO-/TELEKABEL UNDER MARK

KOORDINATSYSTEM
 PLANSYSTEM: SWEREF 99 15 00
 HÖJDSYSTEM: RH 2000

TYP AV PLAN
VÄGPLAN

GRANSKNINGSSTATUS / SYFTE

HANDLINGSTYP
FASTSTÄLLELSEHANDLING

LEVERANS / ÄNDRINGS-PM

2022-02-07

PROJEKT
VÄG 27, KARLSKRONA-VÄXJÖ DELEN FÖRBI HALLABRO

DELOMRÅDE / BÄNDEL
 RV 27 DELEN FÖRBI HALLABRO

ANLÄGGNINGEN
 GEMENSAMT

OBJEKTNUMMER / KM
 168090

KONSTRUKTIONSNUMMER

BESTÄLLARE
 LEVERANTÖR

TRAFIKVERKET **SIGMA CIVIL**

SKAPAD AV
 J AKERMAN, T FLYMAN

LUPPRAGSNUMMER
 157948

ODKÄND AV
 J LEIJMAN

ÄRDELNING
 SIGMA CIVIL

RITNINGSTYP
ILLUSTRATIONSKARTA

TEKNIKOMRÅDE / ÄMNEHÅLL
 T VÄGUTFORMNING OCH TRAFIK

BESKRIVNING
SEKTION
 1/200 - 1/800

SKALA
 1:1000

FORMAT
 A1

FÖRVALTNINGSNUMMER

RITINGSNUMMER
 1 00 T 05 03

BLAD


NÄSTA BLAD

BET



- ### TECKENFÖRKLARING
- FASTIGHETSGRANS
 - TRAKTGRANS
 - GRANS BEFINTLIGT VAGOMRÅDE
 - GRANS BEFINTLIGT VAGOMRÅDE SOM UTGÅR
 - GRANS NYTT VAGOMRÅDE
 - GRANS INSKRANKT VAGRÄTT
 - GRANS TILLFÄLLIG NYTTJÄNDERÄTT
 - 0/100 CENTRUMLINJE MED LÄNGDMÄTNING
 - KANTLINJE
 - SIDORÄCKE
 - MITTRÄCKE
 - FÄLNÄSTÄNGSEL
 - BULLERPLANK
 - STÖDMUR
 - SLANT
 - RINNPIL DIKE
 - ASFALTSVÄG
 - GRUSVÄG
 - PROJEKT VÄG 27 FÖRBI BACKARYD TILL HALLABRO
 - TRUMMA/DAGVATTENLEDNING
 - TRUMMA/DAGVATTENLEDNING >Ø500mm
 - o DAGVATTENBRUNN
- ANTL KORFALT OCH RIKTNING
 - ↘ ANSLUTNING TILL VÄG 27 MED ENBART HÖGERSVANG
 - ↙ MÖJLIGHET ATT KORSA VÄG 27 I PLAN FÖR GÅNG- OCH CYKELTRAFIK
 - ✕ ANSLUTNING MOT ALLMAN VÄG SOM UTGÅR
 - 1:23 BEFINTLIG VATTENDRAG FASTIGHETSBETECKNING
 - BYGGNAD
 - o HÖJKURVA MED HÖJDANGIVELSE

- ### BEFINTLIGA LEDNINGAR / KABLAR
- BEF. LEDNINGAR ÄR ENDAST ILLUSTRATIVT REDOVISADE
 - BEF. DAGVATTENLEDNING
 - BEF. SPILLVATTENLEDNING
 - BEF. SPILLVATTENLEDNING TRYCK
 - BEF. VATTENLEDNING
 - BEF. EL-LEDNING OVAN MARK
 - BEF. EL-LEDNING UNDER MARK
 - BEF. TELEKABEL OVAN MARK
 - BEF. TELEKABEL UNDER MARK
 - BEF. OPTO-/TELEKABEL UNDER MARK

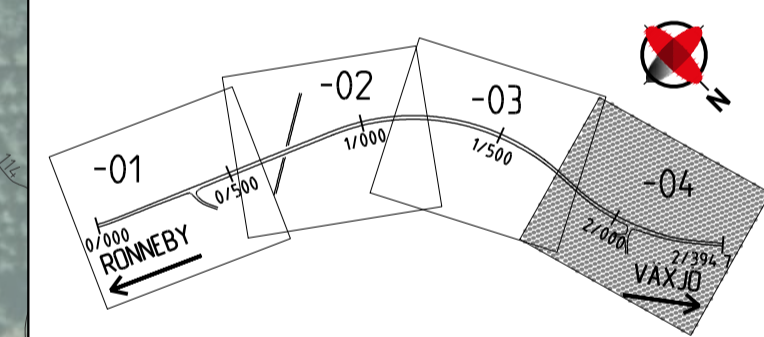

KOORDINATSYSTEM
 PLANSYSTEM: SWEREF 99 15 00
 HÖJDSYSTEM: RH 2000

A | ÄNDRINGS-PM 2 | JL | 220521
 TYP AV PLAN: **VÄGPLAN**

GRANSKNINGSSTATUS / SYFTE

HANDLINGSTYP: **FASTSTÄLLELSEHANDLING**
 DATUM: 2022-02-07 | LEVERANS / ÄNDRINGS-PM: 2022-05-21

OBJEKT: **VÄG 27, KARLSKRONA-VÄXJÖ DELEN FÖRBI HALLABRO**

DELOMRÅDE / BANDEL: **RV 27 DELEN FÖRBI HALLABRO**

ANLÄGGNINGSDIAGRAM: **GEMENSAMT**

OBJEKTNUMMER / KM: 168090 | KONSTRUKTIONNUMMER: **TRAFIKVERKET** | **Sigma**

BESTÄLLARE: **J AKERMAN, T FLYMAN** | LEVERANTÖR: **SIGMA CIVIL**

SKAPAD AV: **J AKERMAN, T FLYMAN** | UPPDRAGSNUMMER: 157948

GODKÄND AV: **J LEIJMAN** | AVDELNING: **SIGMA CIVIL**

RITNINGSTYP: **ILLUSTRATIONSKARTA**
 TEKNIKOMRÅDE / ANLÄGGNING: **T VÄGUTFORMNING OCH TRAFIK**
 BESKRIVNING: **SEKTION 1/800 - 2/400**

