


LUTNING / RADE	
PROFILHÖJD	
LÄNGDMÄTNING RÄKNAD LINJE	24/940 24/980 25/020 25/060 25/100 25/140 25/180 25/220 25/260 25/300 25/340 25/380 25/420 25/460 25/500 25/540 25/580 25/620 25/660 25/700 25/740 25/780 25/820 25/860 25/900 25/940 25/980 26/020 26/060
PLANDATA	
ÖVERBYGGNAD	
MARKSLAG	
JORDART	

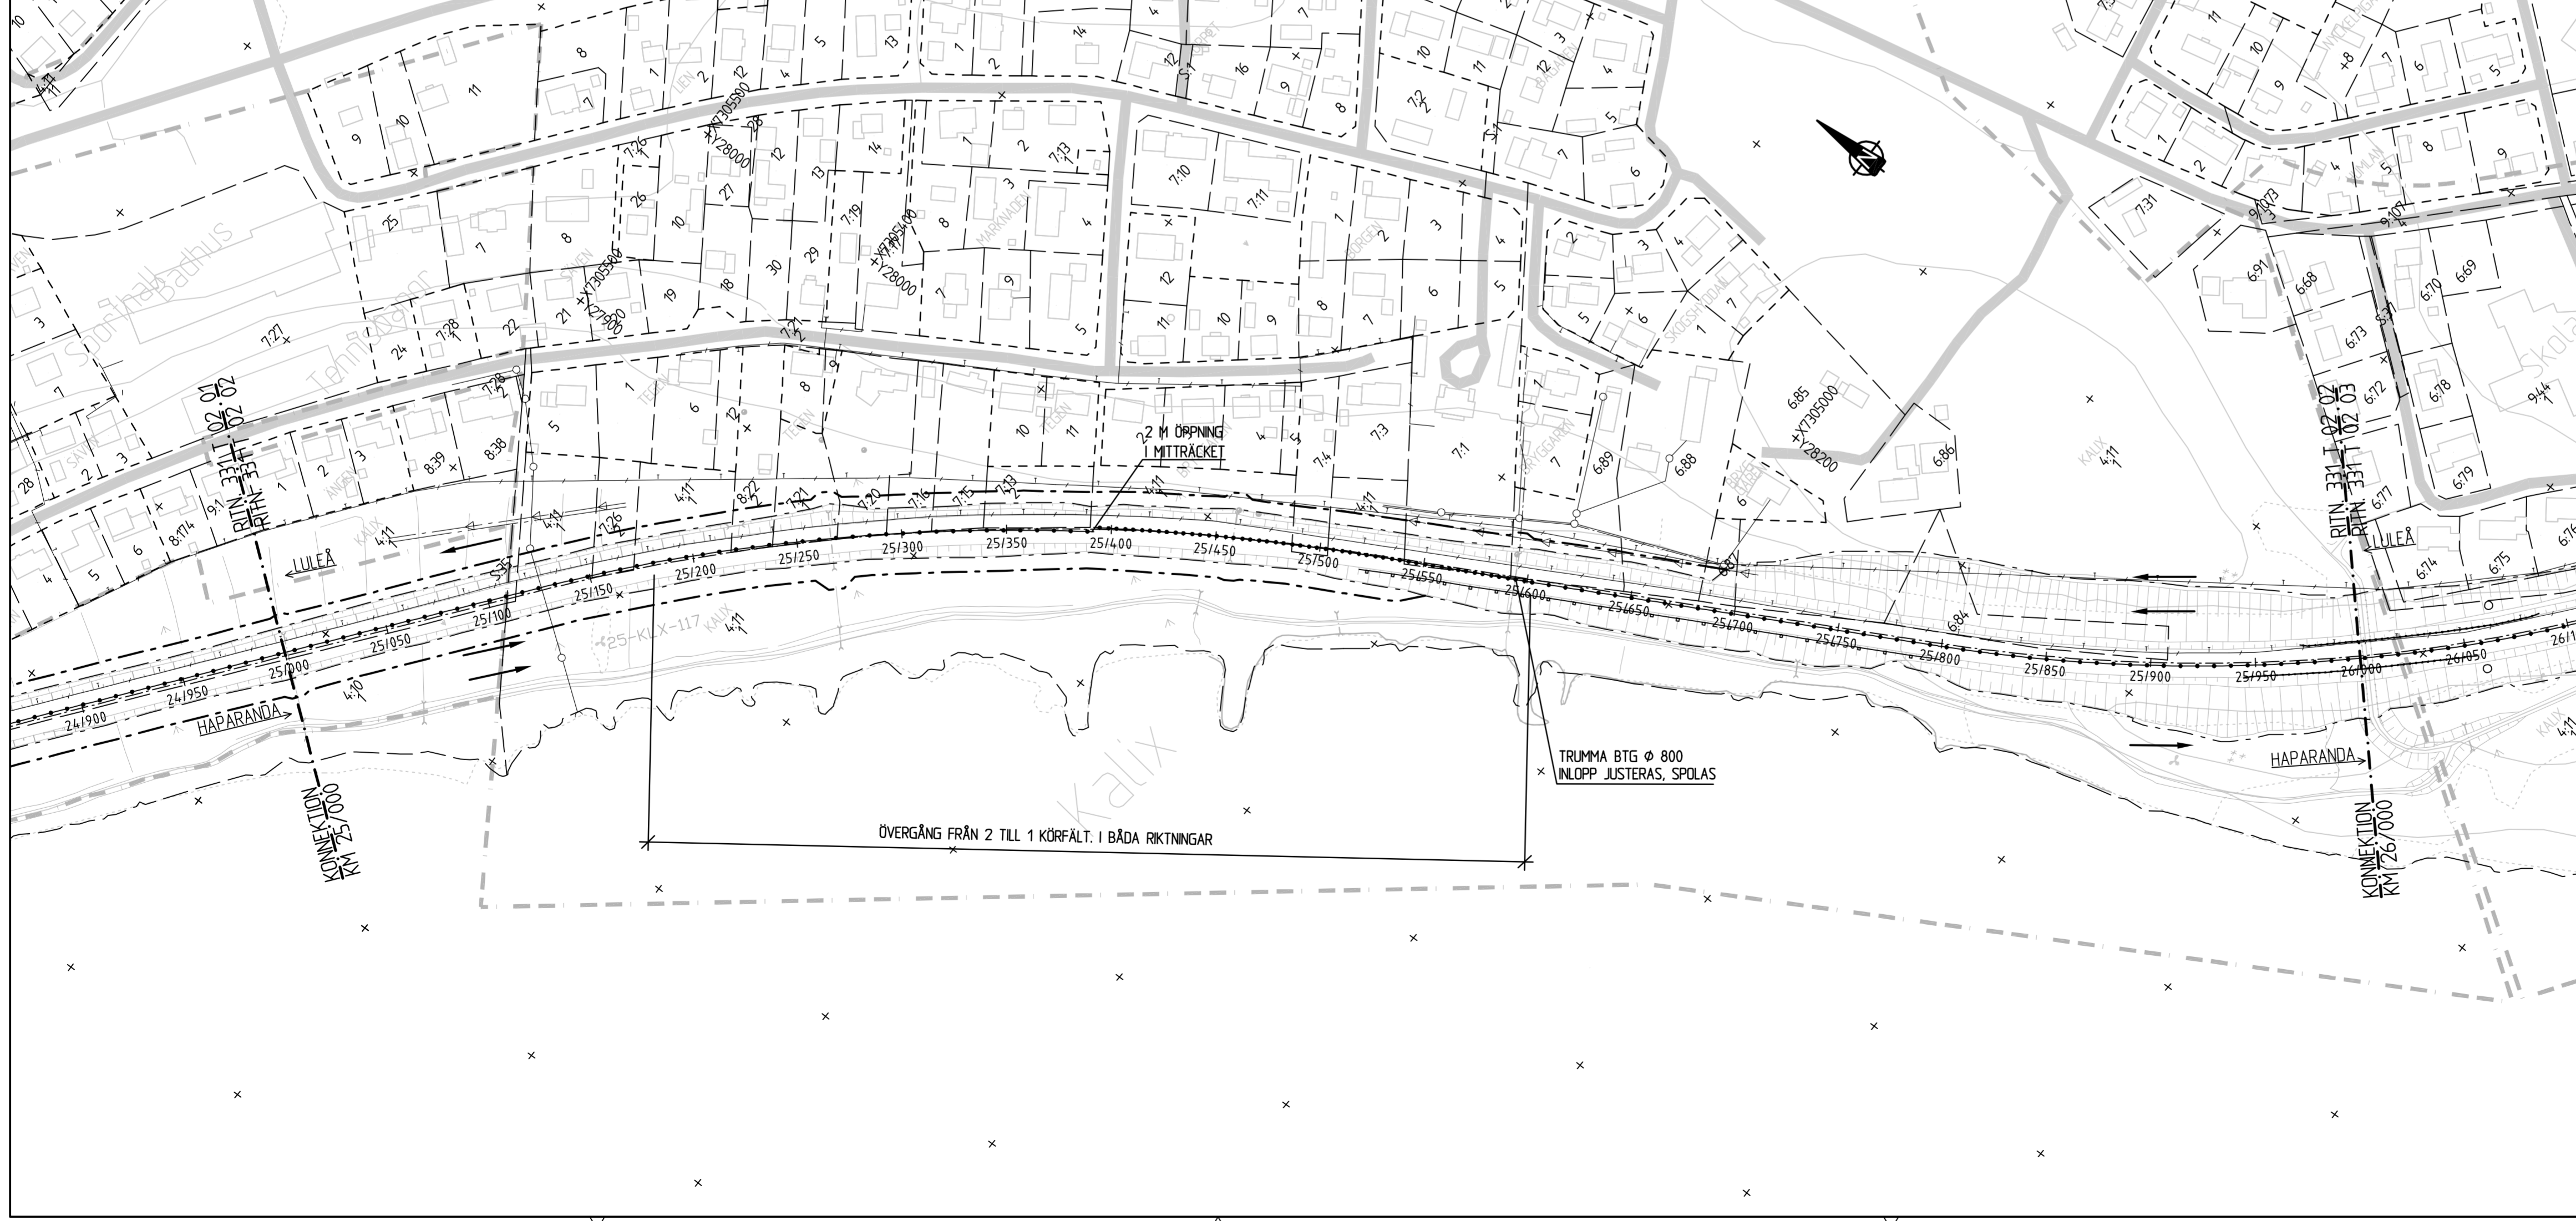

TECKENFÖRKLARING, PROFIL

- ARBETSOMRÅDESGRÄNS
- BEFINTLIG VÄGRÄCKE
- NYTT VÄGRÄCKE
- ANSLUTNING VÄNSTER/HÖGER
- ANSLUTNING FÖRESLÅS STÄNGAS FÖR BILTRAFIK

TECKENFÖRKLARING, PLAN

- BEFINTLIG VÄGOMRÅDE
- NYTT VÄGOMRÅDE
- BEF INTL IG VÄG
- ERSÄTTNINGSVÄG, FASTSTÄLLS EJ TILLFÄLL IG NYTTJANDERÄTT
- ENDAST HÖGERSVÄNG TILLÅTEN
- ANSLUTNINGEN FÖRESLÅS STÄNGAS GRÄNS FÖR DETALJPLAN
- FASTIGHETSGRÄNS
- KVARTERSTRAKTGRÄNS
- TRAKTGRÄNS
- NYTT MITTRÄCKE
- NYTT RÄCKE
- BEFINTLIG RÄCKE
- KÖRFÄLTSPILAR
- OPTOKABEL
- TELELEDNING
- ELLEDDNING
- TRYCKLEDNING
- SPILLVATTENLEDNING
- VATTENLEDNING
- DAGVATTENLEDNING
- FJÄRRVÄRMELEDNING

SKALA 0 20 40 60 80 100 200 M

REV	ANT	ÄNDRINGEN AVSER	ÖSKAD	DATUM
ARBETSPLAN		UTSTÄLLELSEHANDLING		
		VÄG E4 TÖRE - KALIX DELEN RENINGSVERKET - BJÖRKFORSVÄGEN INOM KALIX KOMMUN OMBYGGNAD TILL 2+1 VÄG KM 25/000 - 26/000		
		PLAN OCH PROFIL		
KONSTR A. INGESSON BORLÅNGE	GRANSK L. LINDH 2010-10-15	KONSTRYGGNADSR DR. EKT. NR	FORMAT A1 RITNINGSR	SKALA H 1:200 L 1:2000 REV
JONAS WÄLLBERG		BD-18071-E4		331T0202