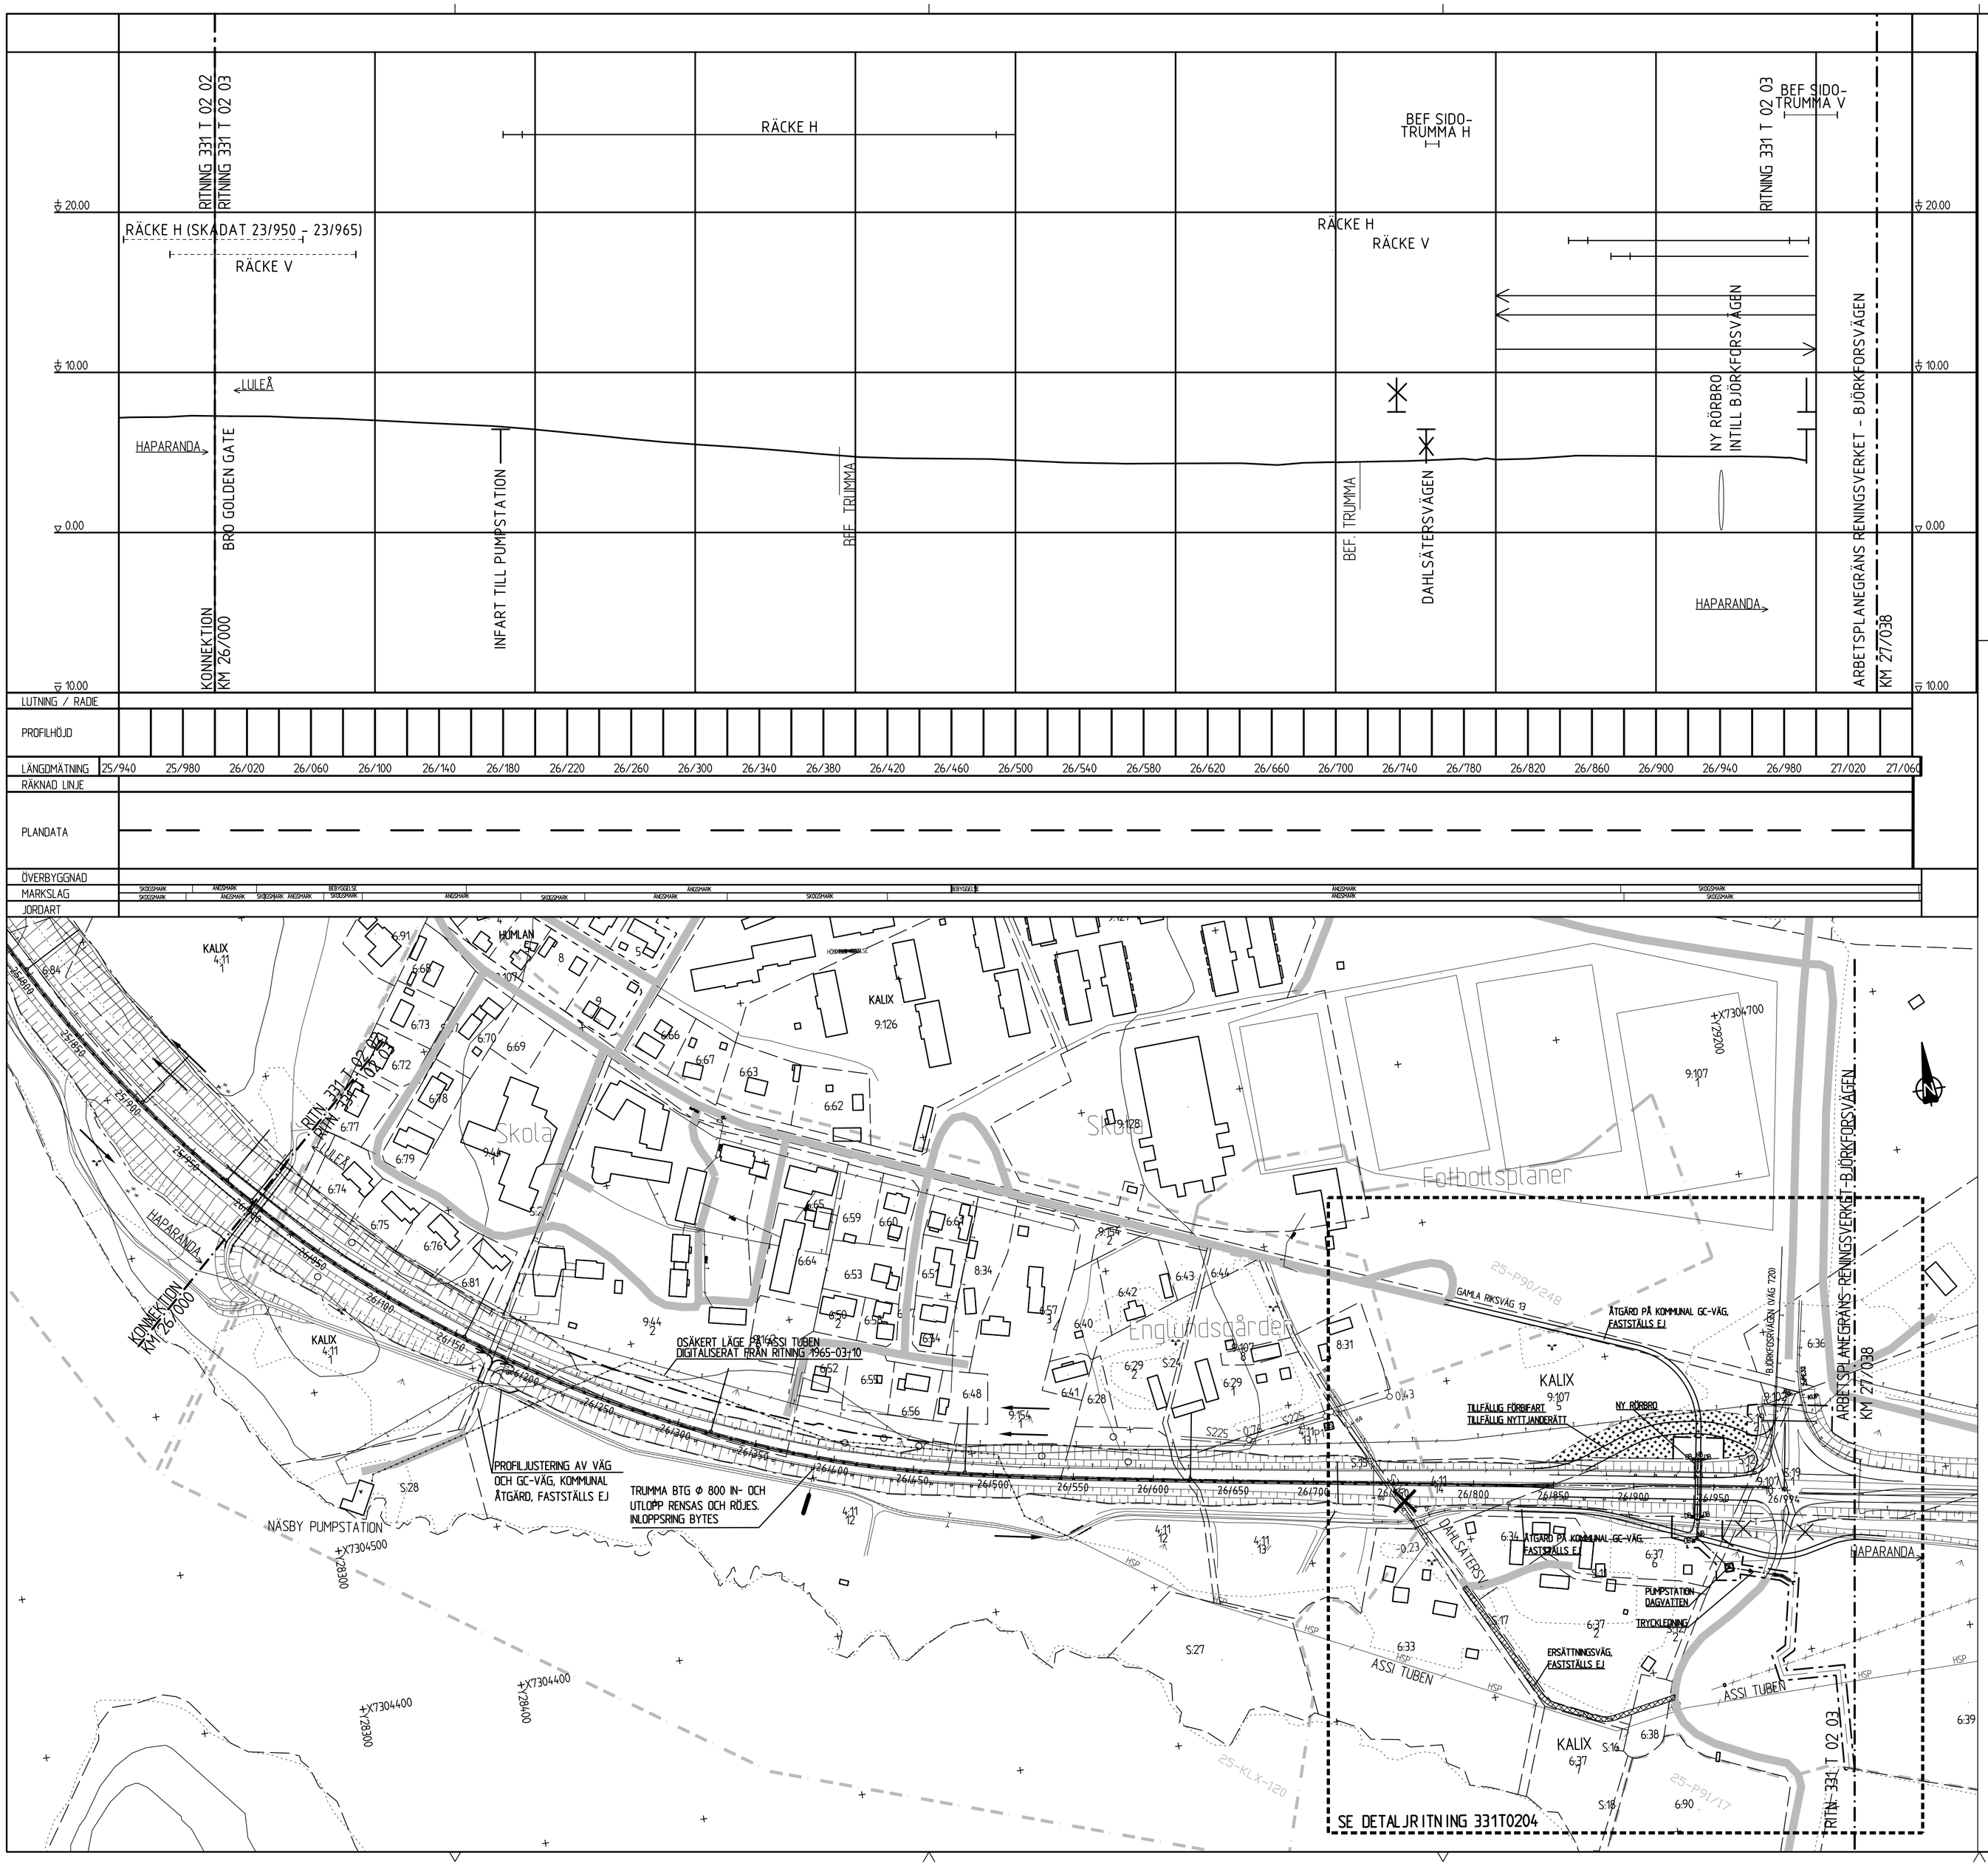

TECKENFÖRKLARING, PROFIL

- ARBETSOMRÅDESGRÄNS
- BEFINTLIGT VÄGRÄCKE
- NYTT VÄGRÄCKE
- ANSLUTNING VÄNSTER/HÖGER
- ANSLUTNING FÖRESLÅS STÄNGAS FÖR BILTRAFIK

TECKENFÖRKLARING, PLAN

- BEFINTLIGT VÄGOMRÅDE
- NYTT VÄGOMRÅDE
- BEFINTLIG VÄG
- KOMMUNAL GC-VÄG, FASTSTÄLLS EJ
- ERSÄTTNINGSVÄG, FASTSTÄLLS EJ
- TILLFÄLLIG NYTTJANDERÄTT
- ENDAST HÖGERSVÄNG TILLÅTEN
- ANSLUTNINGEN FÖRESLÅS STÄNGAS
- BEFINTLIG GC-VÄG RIVS
- GRÄNS FÖR DETALJPLAN
- FASTIGHETSGRÄNS
- KVARTERSTRAKTGRÄNS
- TRAKTGRÄNS
- NYTT MITTRÄCKE
- NYTT RÄCKE
- BEFINTLIGT RÄCKE
- KÖRFÄLTSPILAR
- OPTOKABEL
- TELELEDNING
- ELLEDNING
- TRYCKLEDNING
- SPILLVATTENLEDNING
- VATTENLEDNING
- DAGVATTENLEDNING
- FJÄRRVÄRMELEDNING

KOORDINATSYSTEM RT 90 5 GON 0
HÖJDSYSTEM RH 70

SKALA 1:2000 — 0 20 40 60 80 100 200 M

REV	ANT	ÄNDRINGEN AVSER	GODKÄND	DATUM
A		FLYTT AV GCVÄG, RÖRBRO, TILLFÄLLIG FÖRBIFART MM		20121026

ARBETSPLAN

UTSTÄLLELSEHANDLING

TRAFIKVERKET
Region Nord

TYRÉNS
STUREGATAN 4, 784 31 BORLÄNGE
TEL 0243 - 313370 FAX 0243 - 313380

VÄG E4
TÖRE - KALIX
DELEN RENINGSVERKET - BJÖRKFORSVÄGEN INOM KALIX KOMMUN
OMBYGGNAD TILL 2+1 VÄG
KM 26/000 - 27/038

PLAN OCH PROFIL

KONSTR	GRANSK	KONSTBYGGNADSNR	FORMAT	SKALA	
A INGESSON	L LINDH		A1	H 1:200	L 1:2000
BORLÄNGE	2010-10-15	OBJEKT NR	RITNINGSNR		REV
JONAS WÅLLBERG		BD-18071-E4	331T0203		A