



# PROFIL KM 0/000 - 0/540

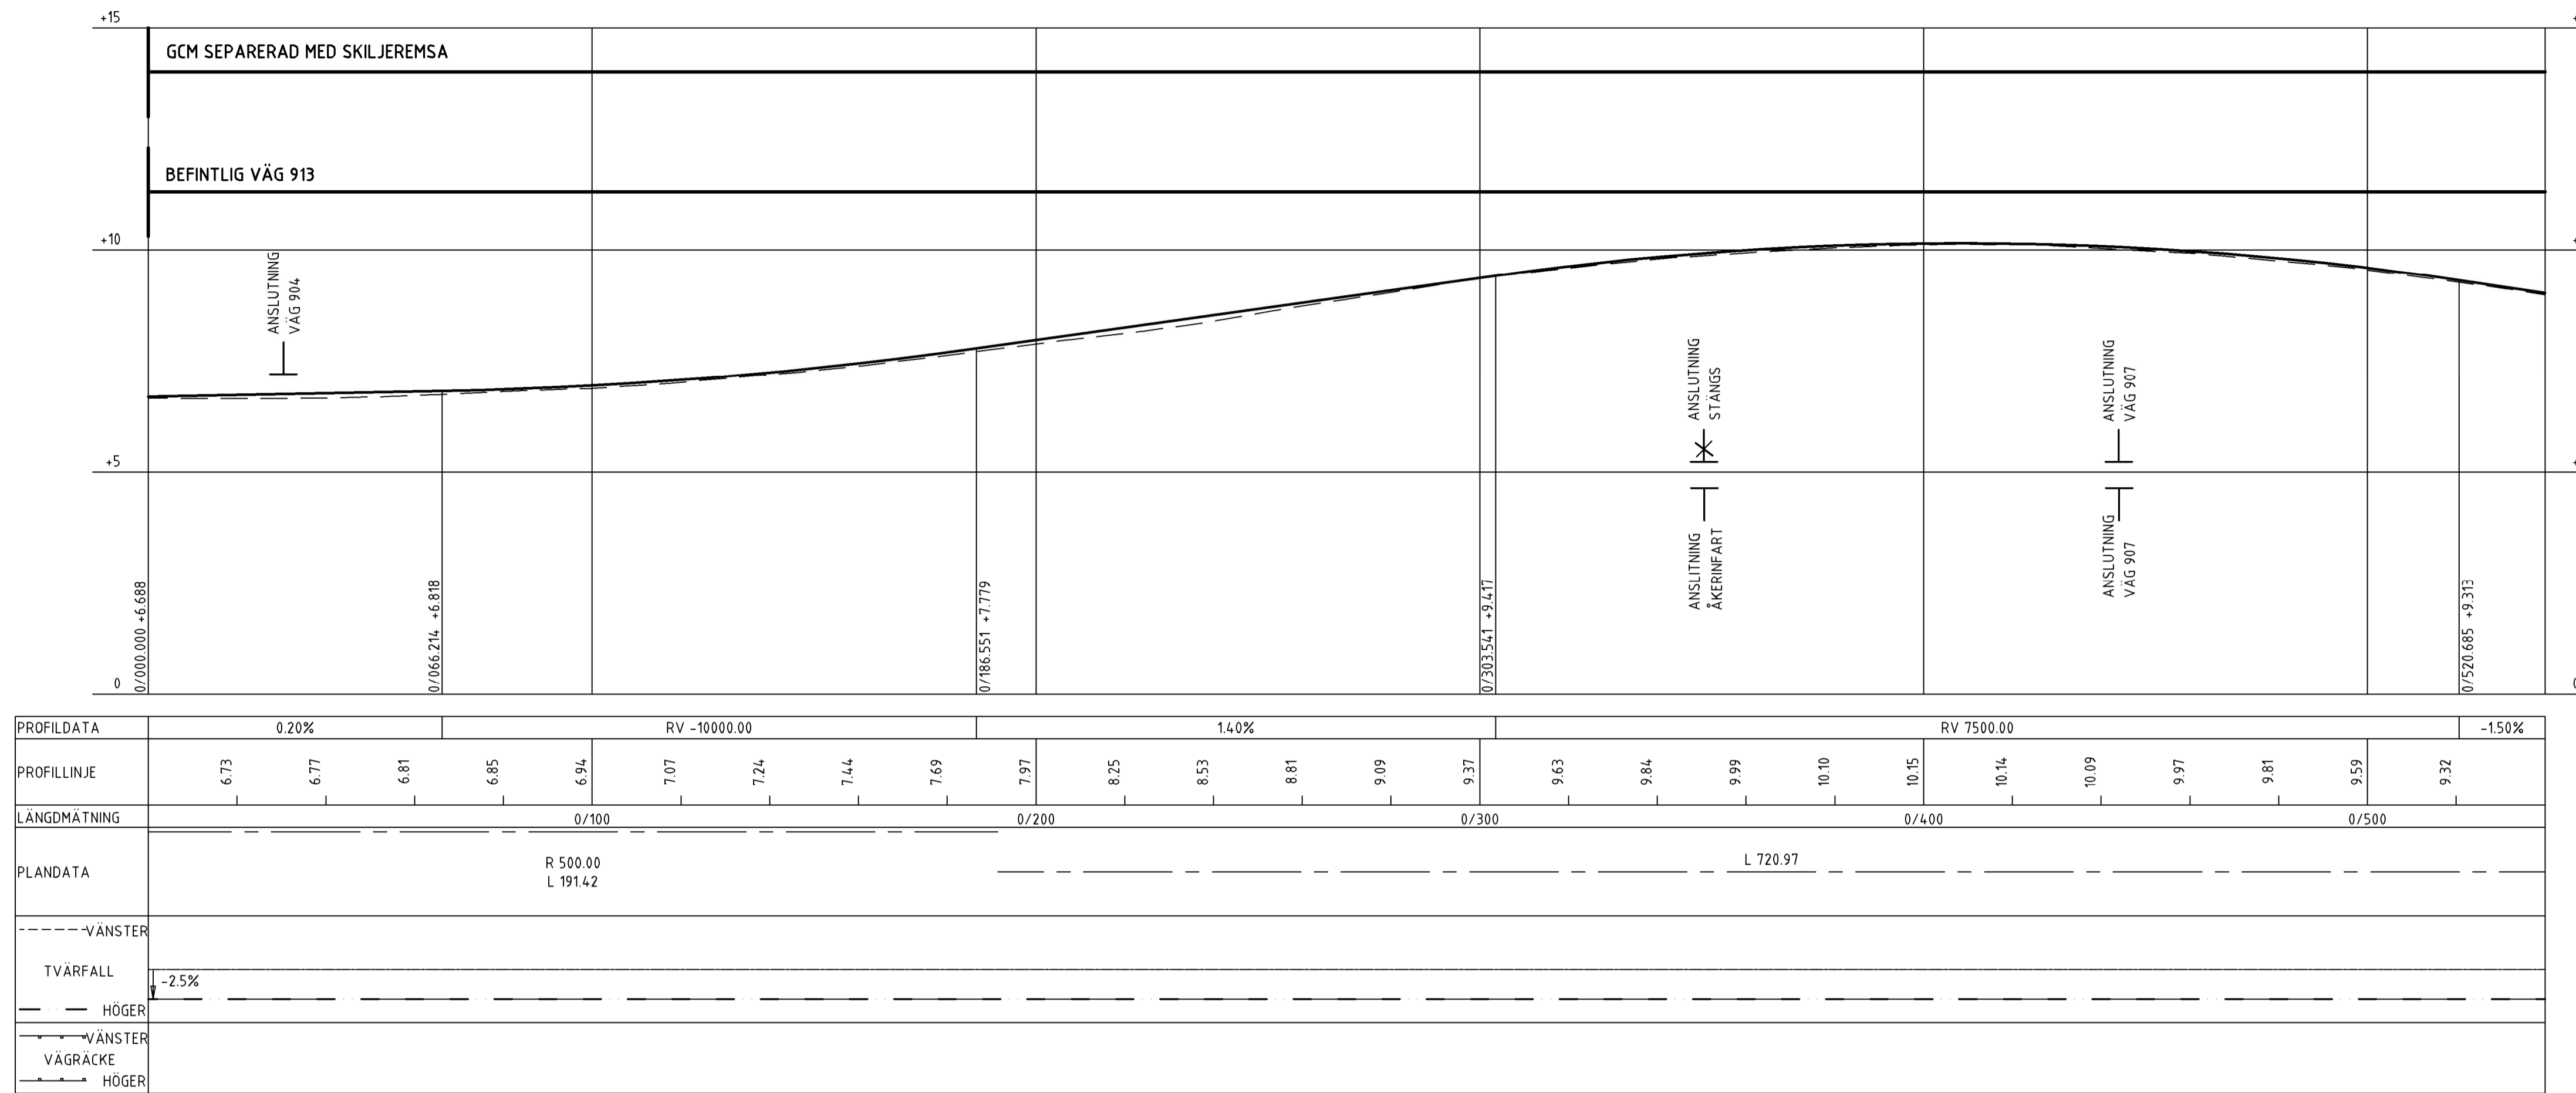

- KOORDINATSYSTEM**  
SYSTEM I PLAN: SWEREF 99 13 30  
SYSTEM I HÖJD: RH 2000
- TECKENFÖRKLARING**
- BEF. MARK
  - VÄG 913 PROFIL
  - NYTT SIDORRÄCKE, VÄNSTER/HÖGER
  - NYTT BETONGRÄCKE, VÄNSTER/HÖGER
  - ✕ ANSLUTNING STÅNGS, VÄNSTER/HÖGER
  - ⊥ NY & BEFINTLIG ANSLUTNING, VÄNSTER/HÖGER
  - NY KONSTRUKTION, BROBANA
  - ▨ KONSTRUKTION, BRO

# PROFIL KM 0/540 - 1/160

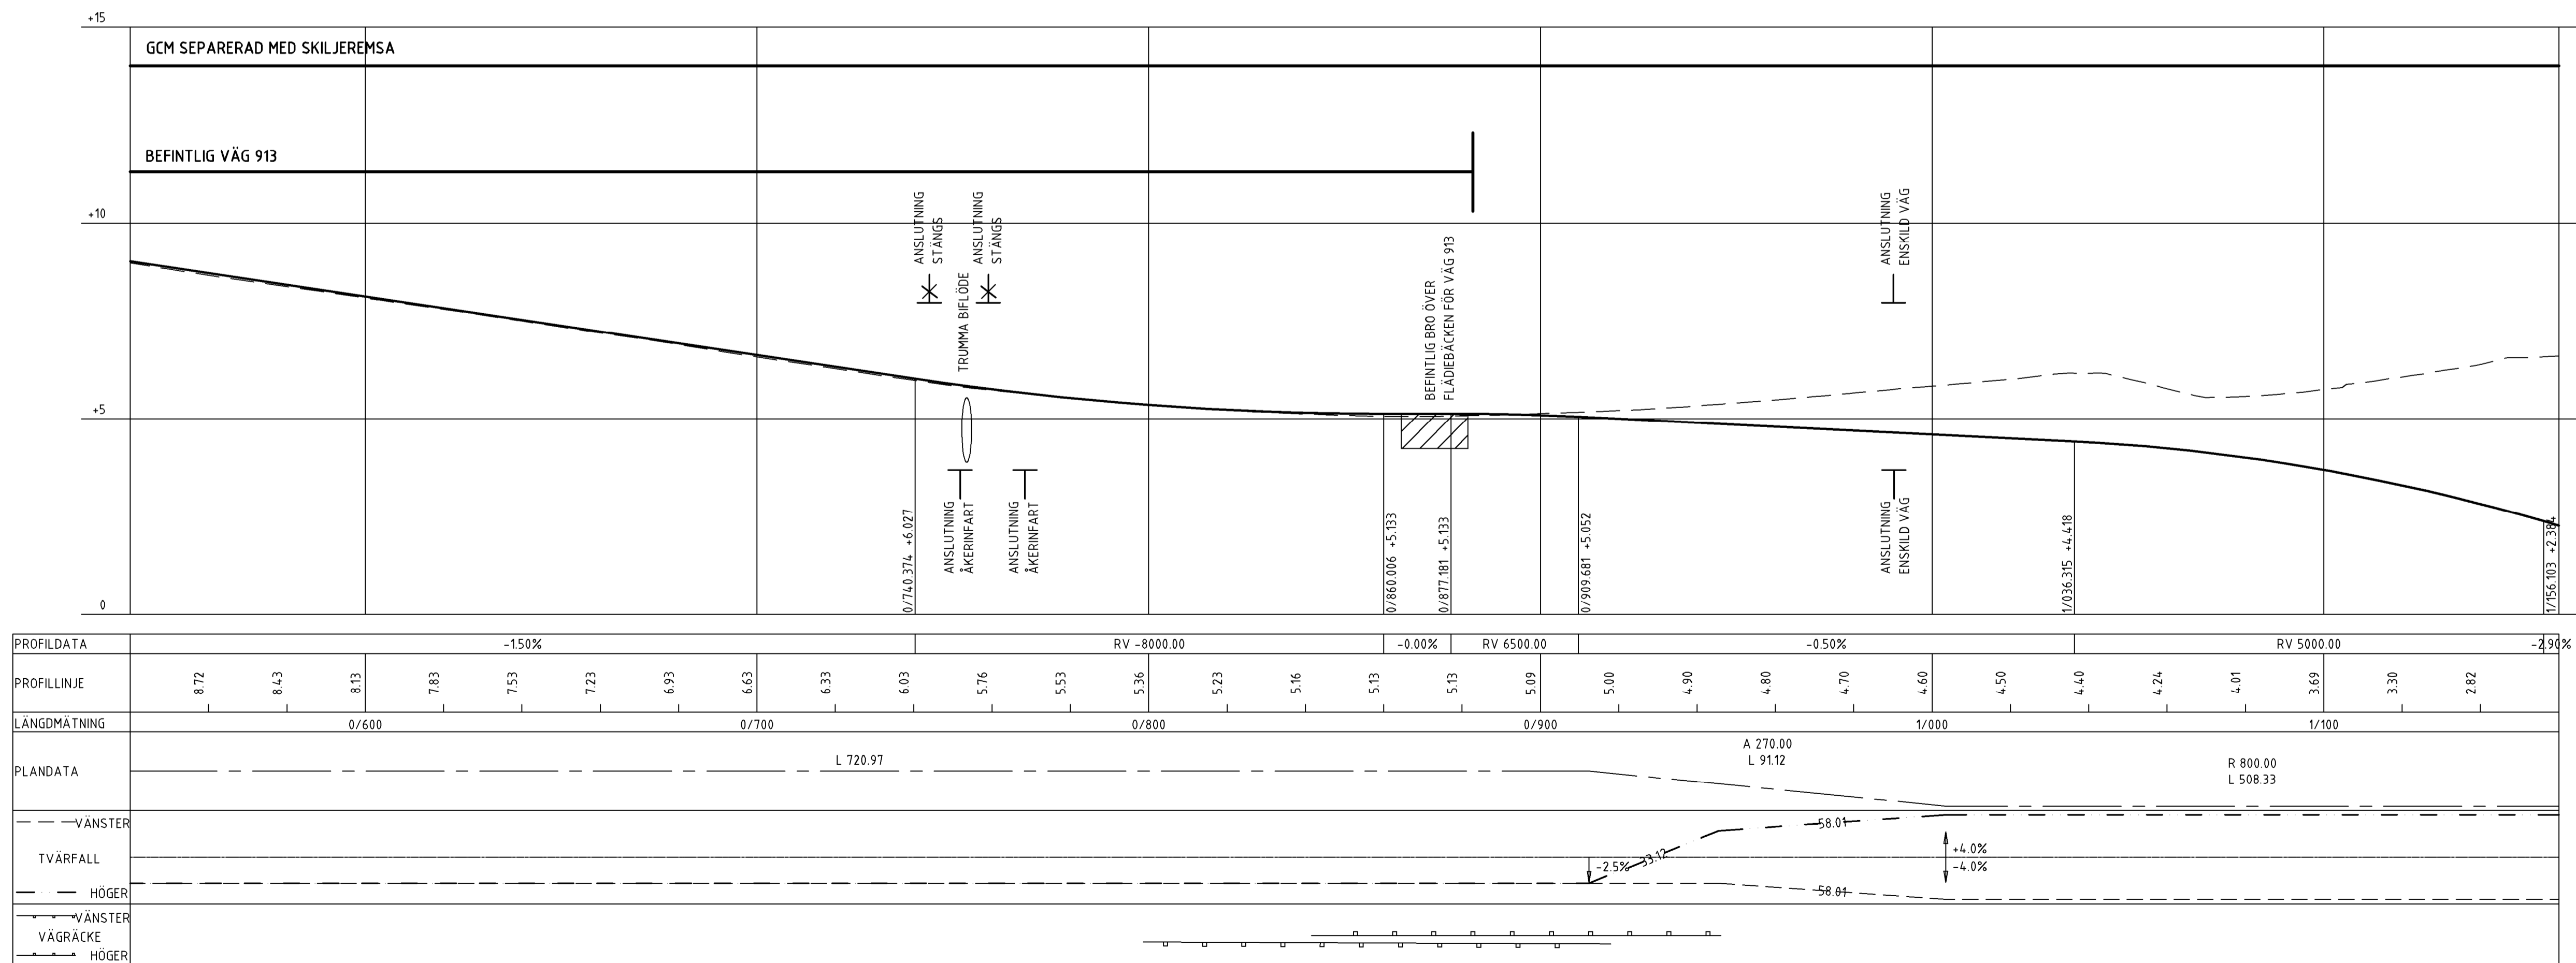

TYP AV PLAN: **VÄGPLAN**

GRANSKNINGSSTATUS/SYFTE: **FÖR GRANSKNING**

HANDLINGSTYP: **GRANSKNINGSHANDLING**

DATUM: 2022-03-07 | LEVERANS / ÄNDRINGS-PM

OBJEKT: **VÄG 913 BJARRED-FLÄDIE**

DELOMRÅDE / BANDEL: **DELEN SÖDER OM FLÄDIE**

ANLÄGGNINGSGEDEL: **VÄG 913**

OBJEKTNUMMER / KM: 145669 | KONSTRUKTIONNUMMER

BESTÄLLARE: TRAFIKVERKET | LEVERANTÖR: **TYRÉNS**

SKAPAD AV: **M. KRISTIANSSON** | UPPDRAGSNUMMER: 315574

GODKÄND AV: **N. WILÉN** | AVDELNING: VÄG

RITNINGSTYP: **PROFIL**

TEKNIKOMRÅDE / INNEHÅLL: **VÄGUTFORMNING**

BESKRIVNING: **PROFIL VÄG 913 KM 0/000 - 0/540 KM 0/540 - 1/160**

SKALA: L:1000 H:100 | FORMAT: A1 | FÖRVALTNINGSNUMMER

RITNINGSNUMMER: 101T0301 | BLAD: | NÄSTA BLAD: | BET: |