


PROFIL KM 1/160 - 1/740

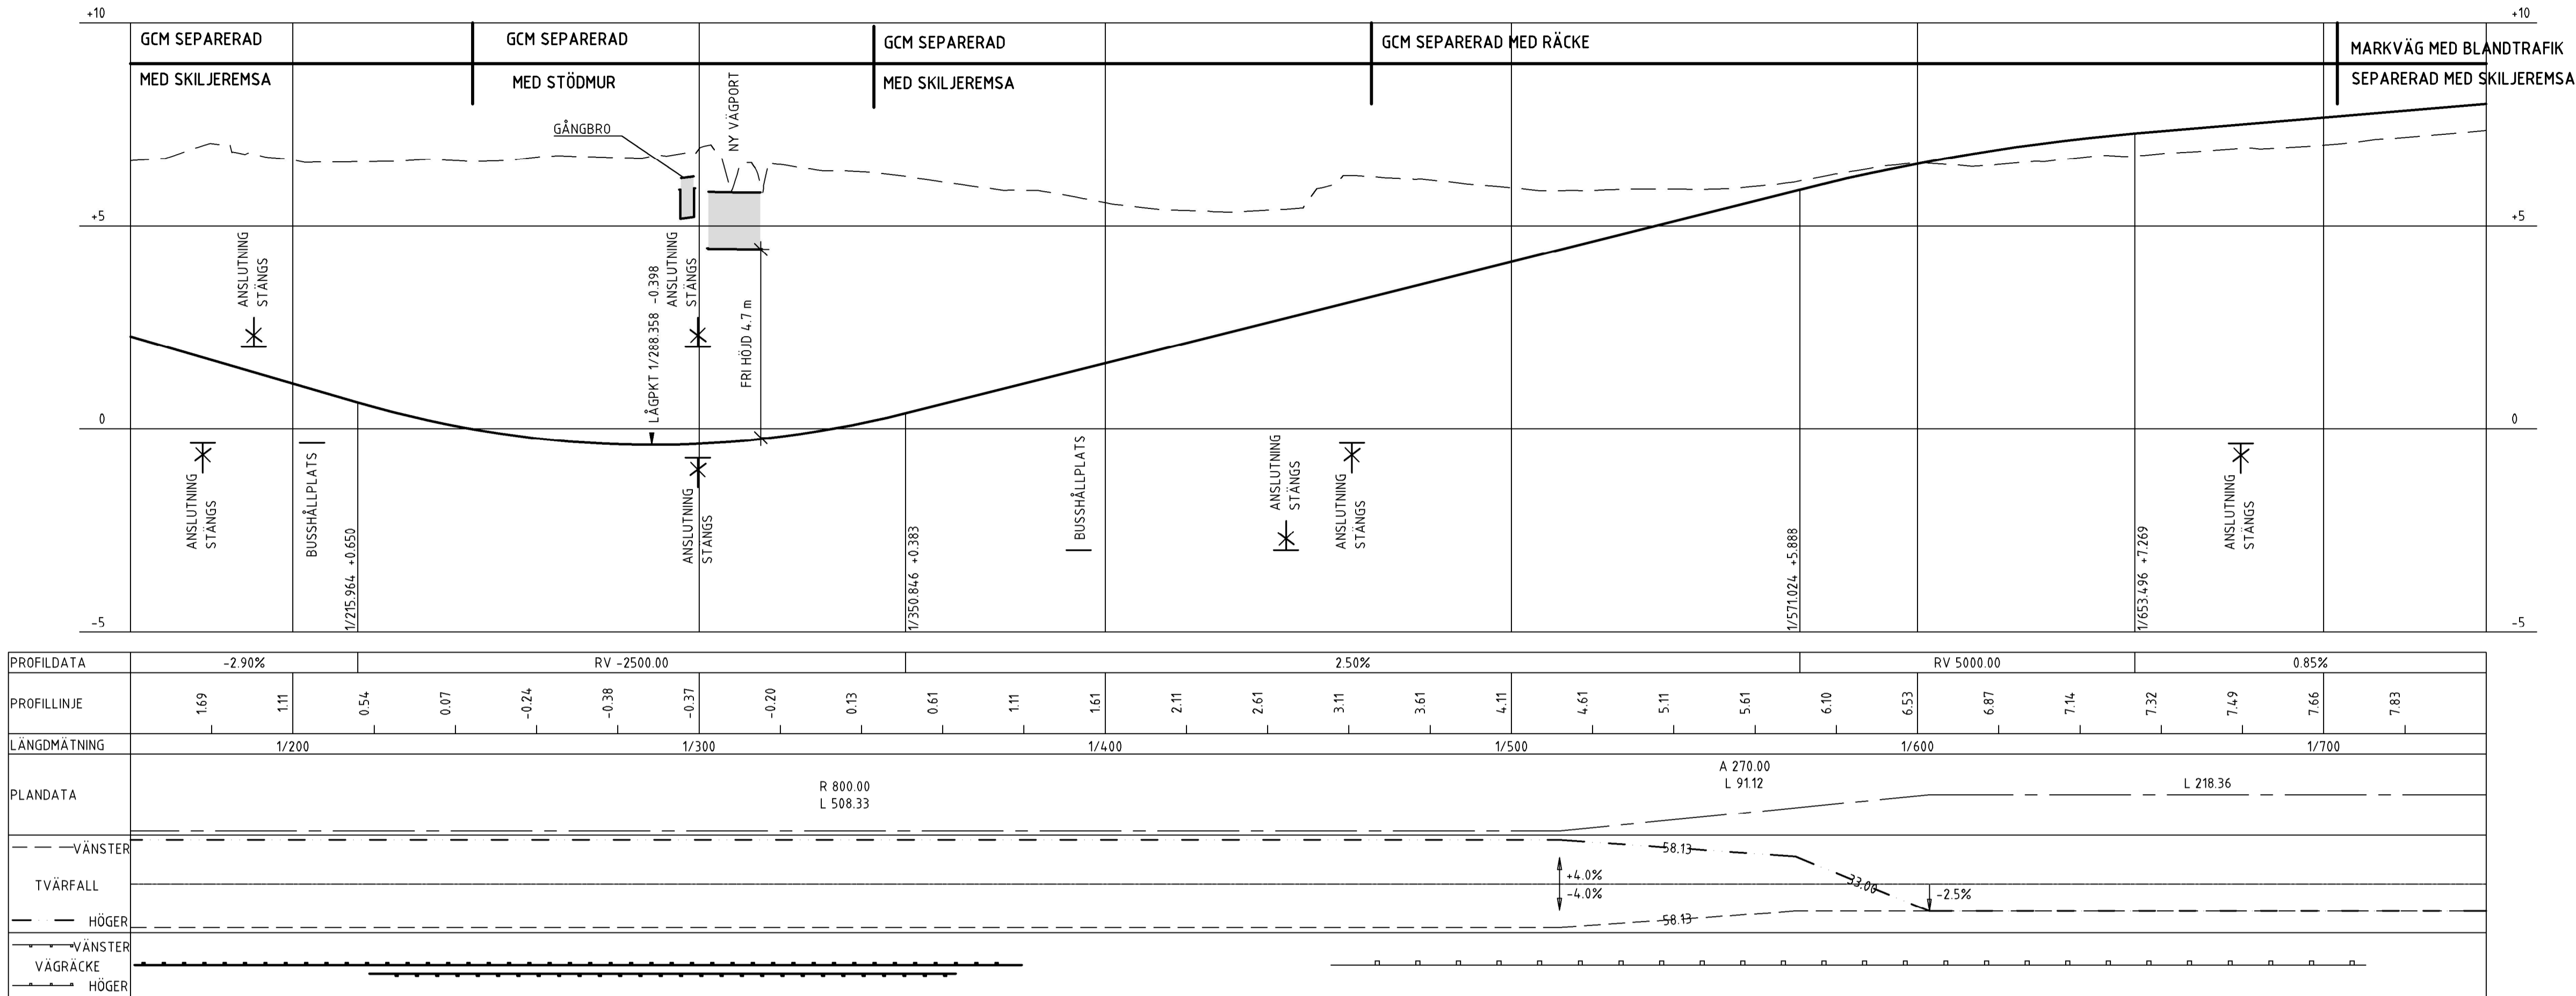


KOORDINATSYSTEM
 SYSTEM I PLAN: SWEREF 99 13 30
 SYSTEM I HÖJD: RH 2000

TECKENFÖRKLARING

- BEF. MARK
- VÄG 913 PROFIL
- NYTT SIDORRÄCKE, VÄNSTER/HÖGER
- NYTT BETONGRÄCKE, VÄNSTER/HÖGER
- ✕ ANSLUTNING STÄNGS, VÄNSTER/HÖGER
- ⊥ NY & BEFINTLIG ANSLUTNING, VÄNSTER/HÖGER
- NY KONSTRUKTION, BROBANA
- ▨ KONSTRUKTION, BRO

PROFIL KM 1/740 - 2/052

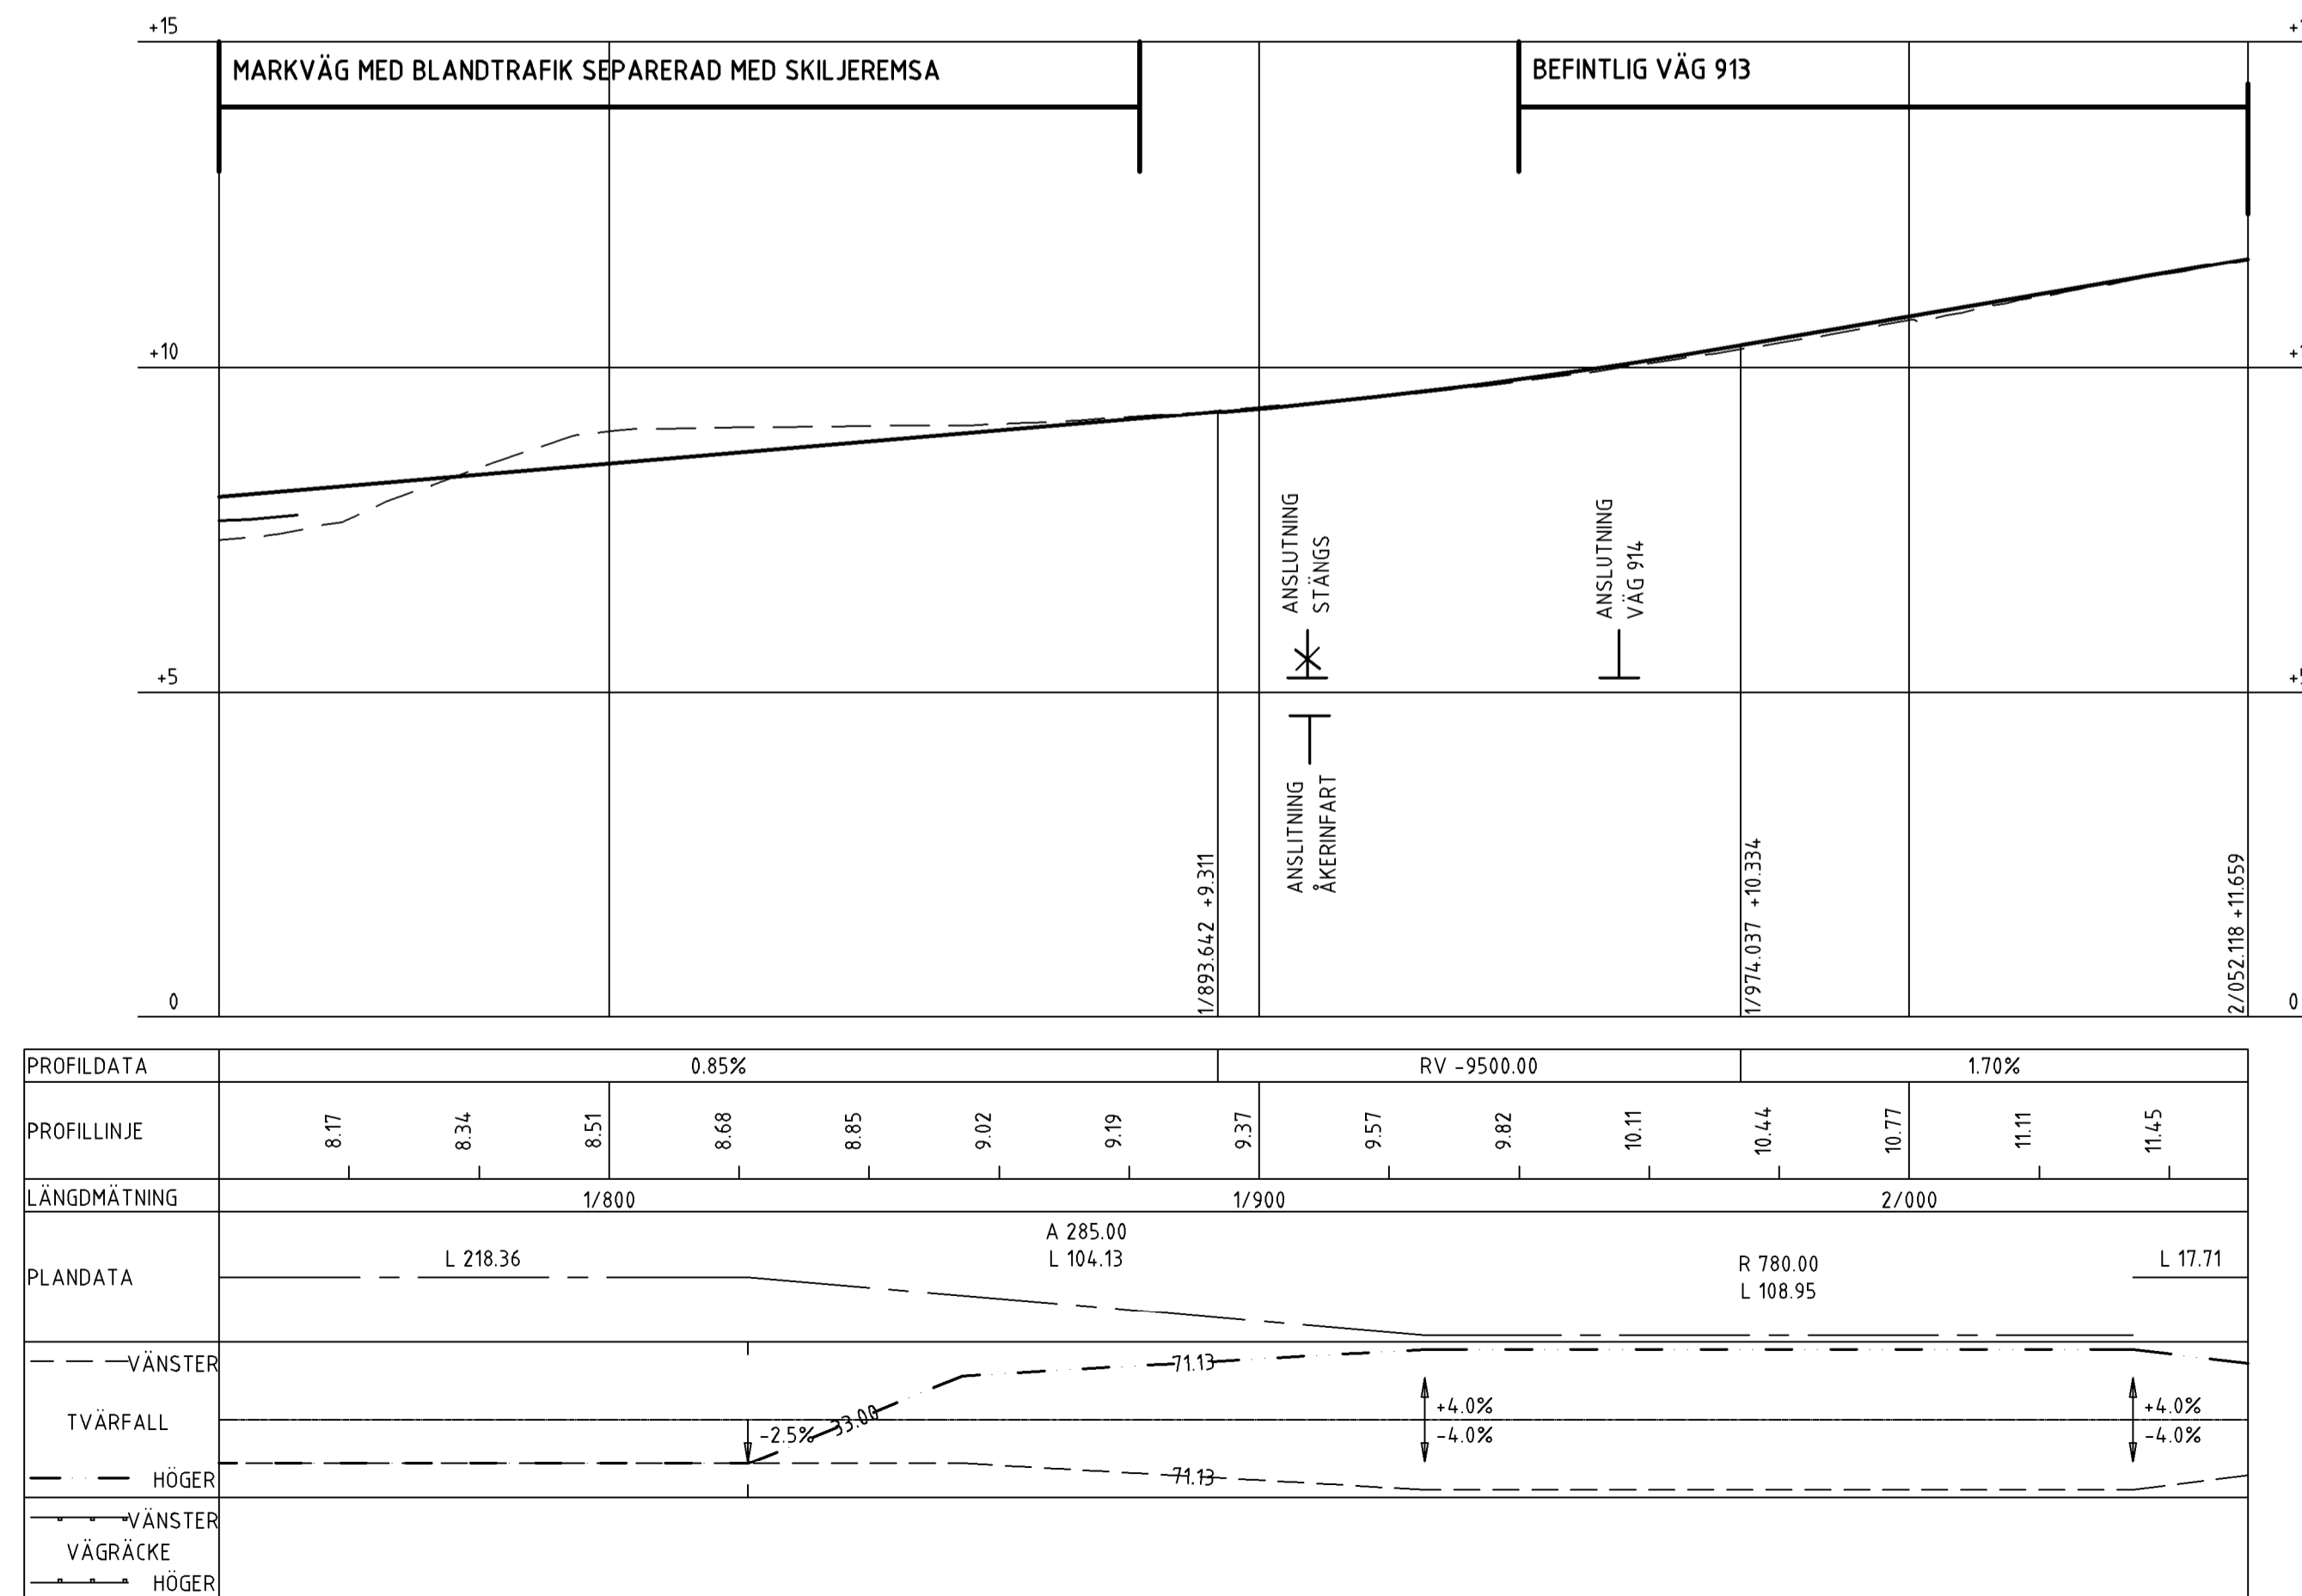

TYP AV PLAN: **VÄGPLAN**

GRANSKNINGSSTATUS/SYFTE: **FÖR GRANSKNING**

HANDLINGSTYP: **GRANSKNINGSHANDLING**

DATUM: 2022-03-07 | LEVERANS / ÄNDRINGS-PM

OBJEKT: **VÄG 913 BJÄRRED-FLÄDIE**

DELOMRÅDE / BANDEL: **DELEN SÖDER OM FLÄDIE**

ANLÄGGNINGSGDEL: **VÄG 913**

OBJEKTNUMMER / KM: 145669 | KONSTRUKTIONSNUMMER

BESTÄLLARE: **TRAFIKVERKET** | LEVERANTÖR: **TYRÉNS**

SKAPAD AV: **M. KRISTIANSSON** | UPPDRAGSNUMMER: 315574

GRANSKAD AV: **N. WILÉN** | ÄNDRING: **VÄG**

RITNINGSTYP: **PROFIL**

TEKNIKOMRÅDE / INNEHÅLL: **VÄGUTFORMNING**

BESKRIVNING: **PROFIL VÄG 913 KM 1/160 - 1/740 KM 1/740 - 2/052**

SKALA: L:1000 H:100 | FORMAT: A1 | FÖRVALTNINGSNUMMER

RITNINGSNUMMER: 101T0302 | BLAD | NÄSTA BLAD | BET