


PROFIL KM 0/000 - 0/530


PROFIL: T-31----C-N11C135-02
H-SKALA 1:1000
V-SKALA 1:100

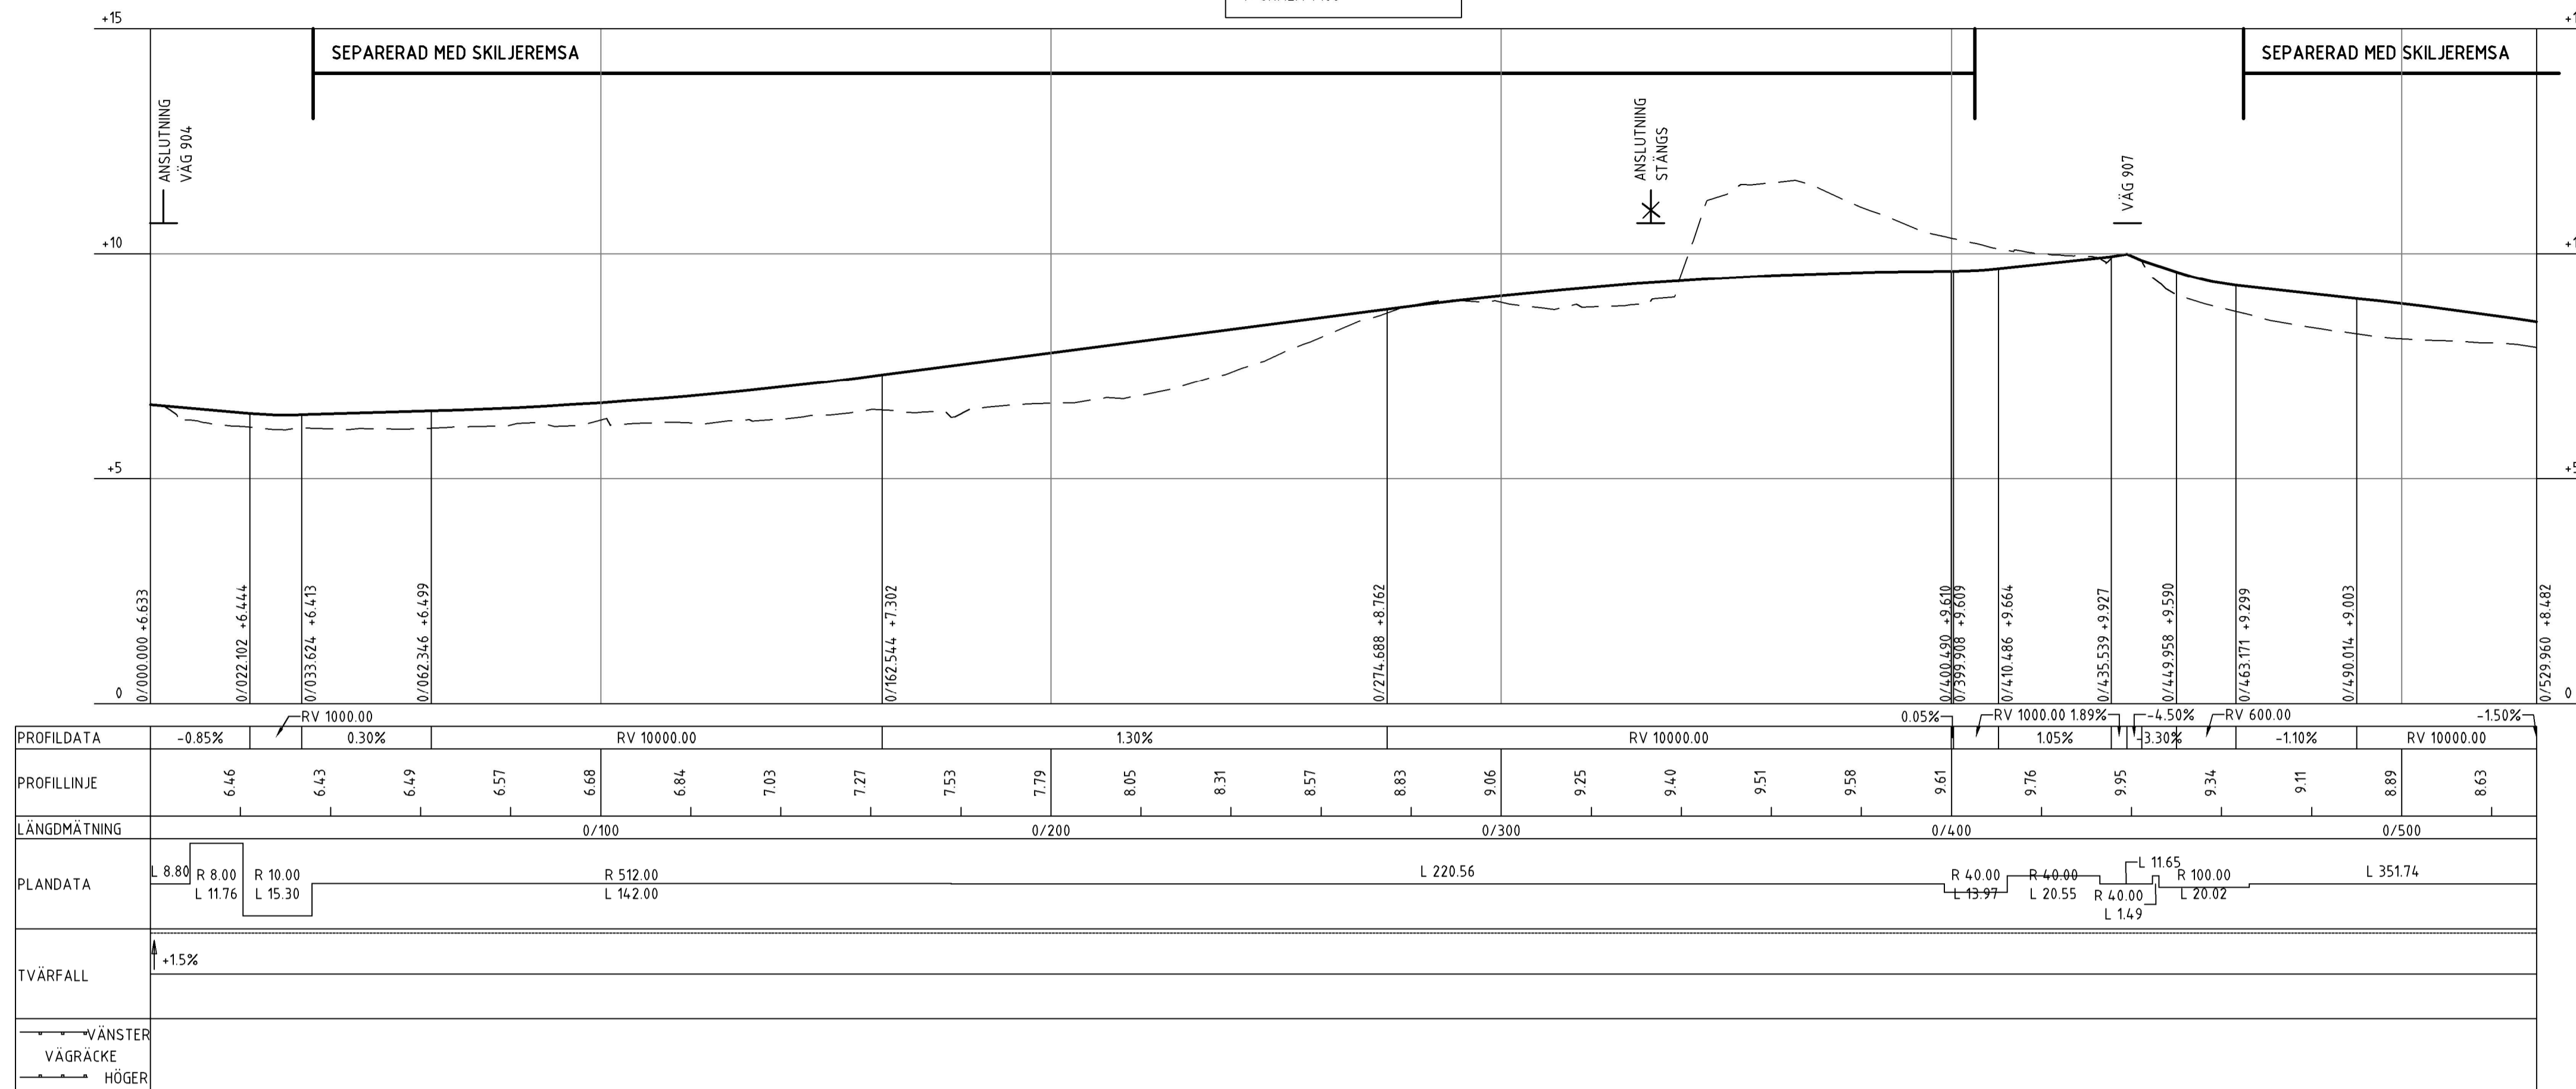

- KOORDINATSYSTEM**
SYSTEM I PLAN: SWEREF 99 13 30
SYSTEM I HÖJD: RH 2000
- TECKENFÖRKLARING**
- BEF. MARK
 - GÅNG-, CYKEL- OCH MOPEDVÄG PROFIL
 - - - - - NYTT GC-RRÄCKE
 - NYTT SIDORRÄCKE
 - NY KONSTRUKTION, BROBANA
 - ▨ KONSTRUKTION, BRO
 - * ANSLUTNING STÄNGS, VÄNSTER/HÖGER
 - LT NY & BEFINTLIG ANSLUTNING, VÄNSTER/HÖGER

PROFIL KM 0/530 - 1/140

PROFIL: T-31----C-N11C135-02
H-SKALA 1:1000
V-SKALA 1:100

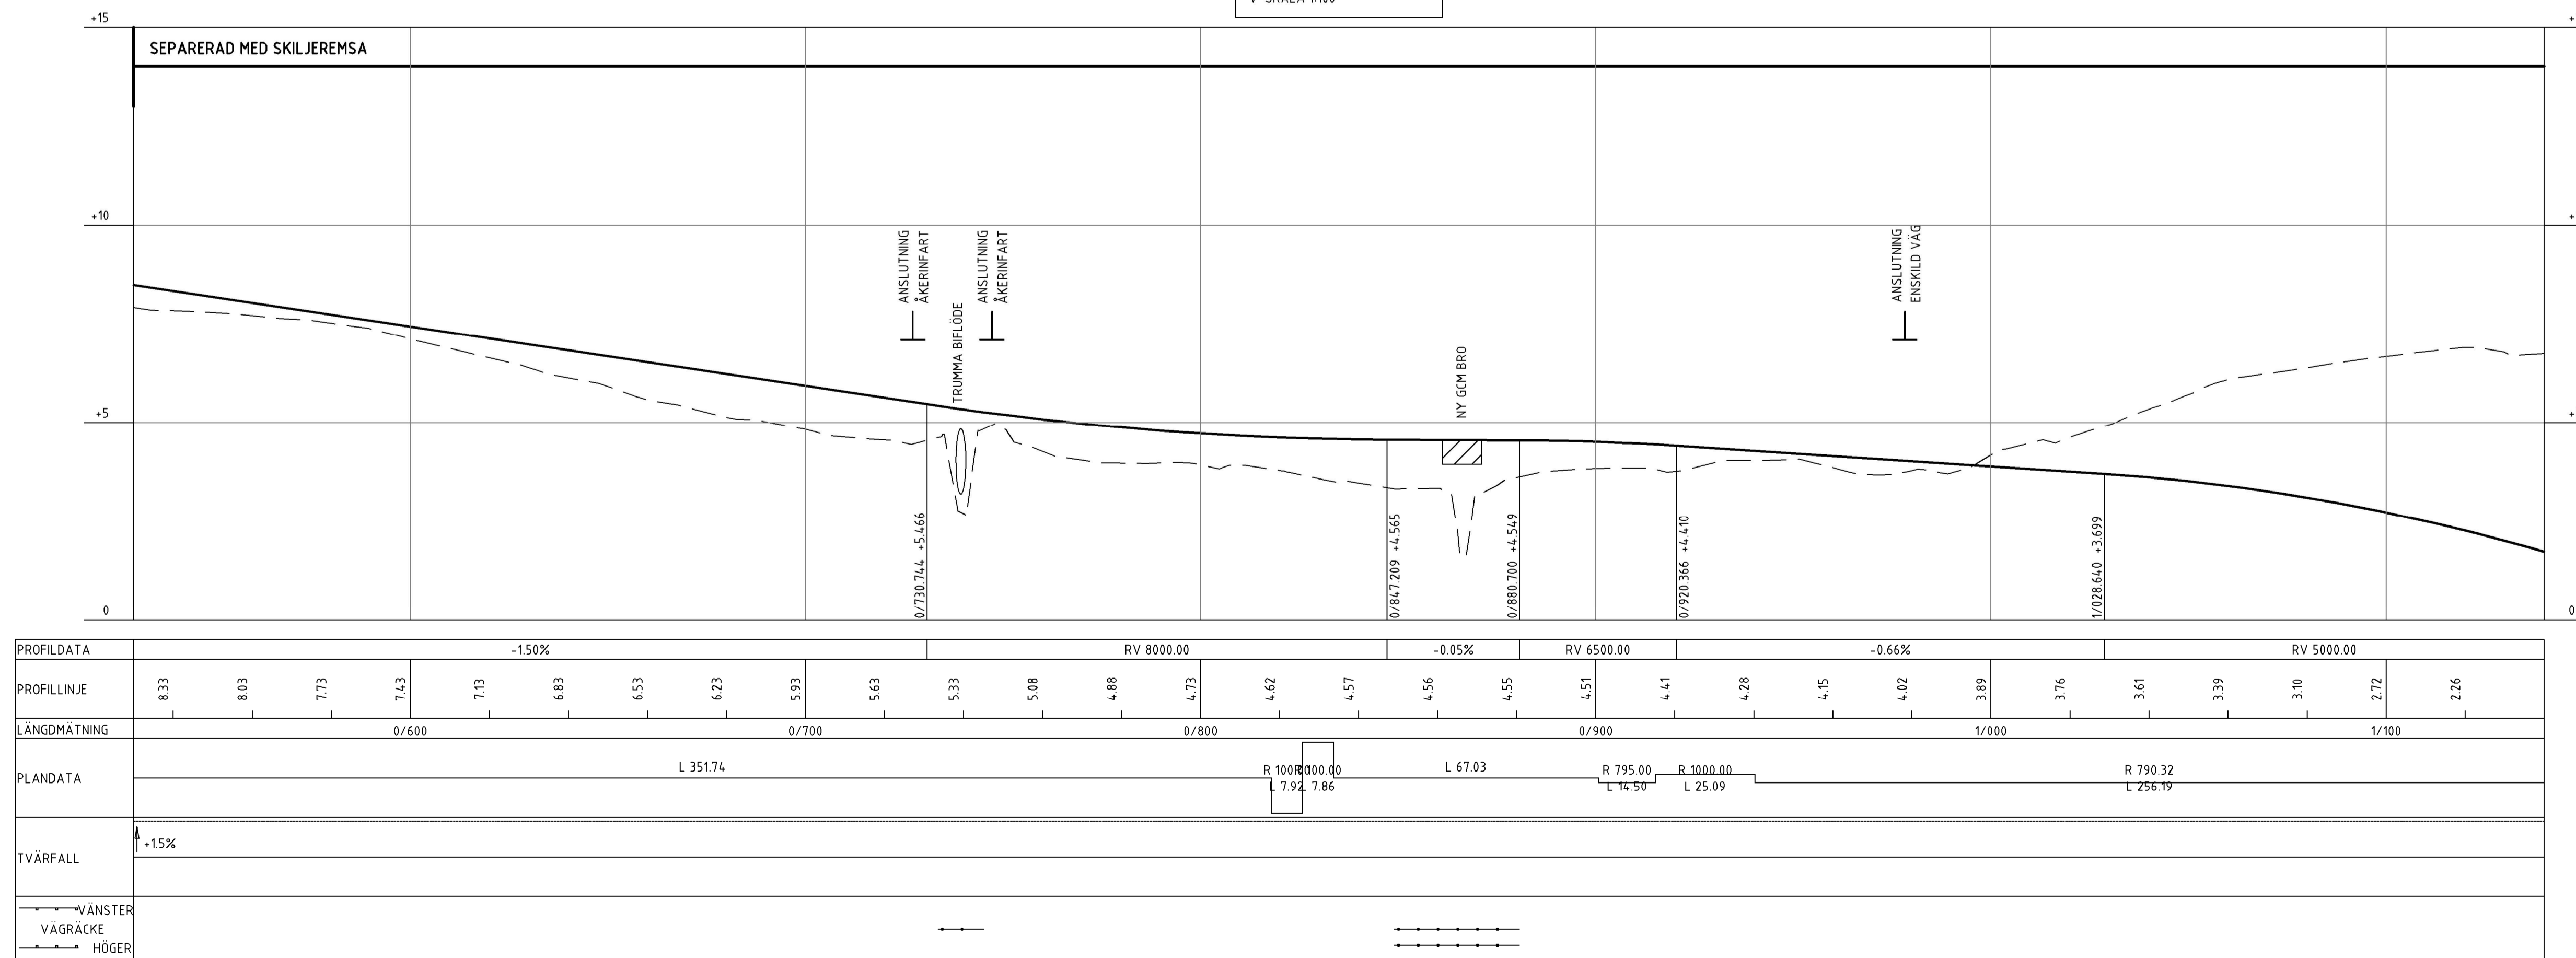

TYP AV PLAN: **VÄGPLAN**

GRANSKNINGSSTATUS/SYFTE: **FÖR GRANSKNING**

HANDLINGSTYP: **GRANSKNINGSHANDLING**

DATUM: 2022-03-07

OBJEKT: **VÄG 913**

DELOMRÅDE / BANDEL: **BJÄRRED-FLÄDIE**

ANLÄGGNINGSDIAGRAM: **VÄG 913**

OBJEKTNUMMER / KM: 145669

KONSTRUKTIONNUMMER: 145669

SKAPAD AV: **M. KRISTIANSSON**

UPPDRAGSNUMMER: 315574

GODKÄND AV: **N. WILÉN**

AVDELNING: **VÄG**

RITNINGSTYP: **PROFIL**

TEKNIKOMRÅDE / INNEHÅLL: **VÄGUTFORMNING**

BESKRIVNING: **PROFIL GÅNG-, CYKEL- OCH MOPEDVÄG KM 0/000 - 0/530 KM 0/530 - 1/140**

SKALA: L:1000 H:100

FORMAT: A1

FÖRVALTNINGSNUMMER: 135T0301

BLAD: NÄSTA BLAD: BETT