


KOORDINATSYSTEM
 SYSTEM I PLAN: SWEREF 99 13 30
 SYSTEM I HÖJD: RH 2000

TECKENFÖRKLARING

- BEF. MARK
- GÅNG-, CYKEL- OCH MOPEDVÄG PROFIL
- NYTT GC-RRÄCKE
- NYTT SIDORRÄCKE
- NY KONSTRUKTION, BROBANA
- ▨ KONSTRUKTION, BRO
- ✳ ANSLUTNING STÄNGS, VÄNSTER/HÖGER
- LT NY & BEFINTLIG ANSLUTNING, VÄNSTER/HÖGER

PROFIL KM 1/140 - 1/706

PROFIL: T-31---C-N11C135-02
 H-SKALA 1:1000
 V-SKALA 1:100

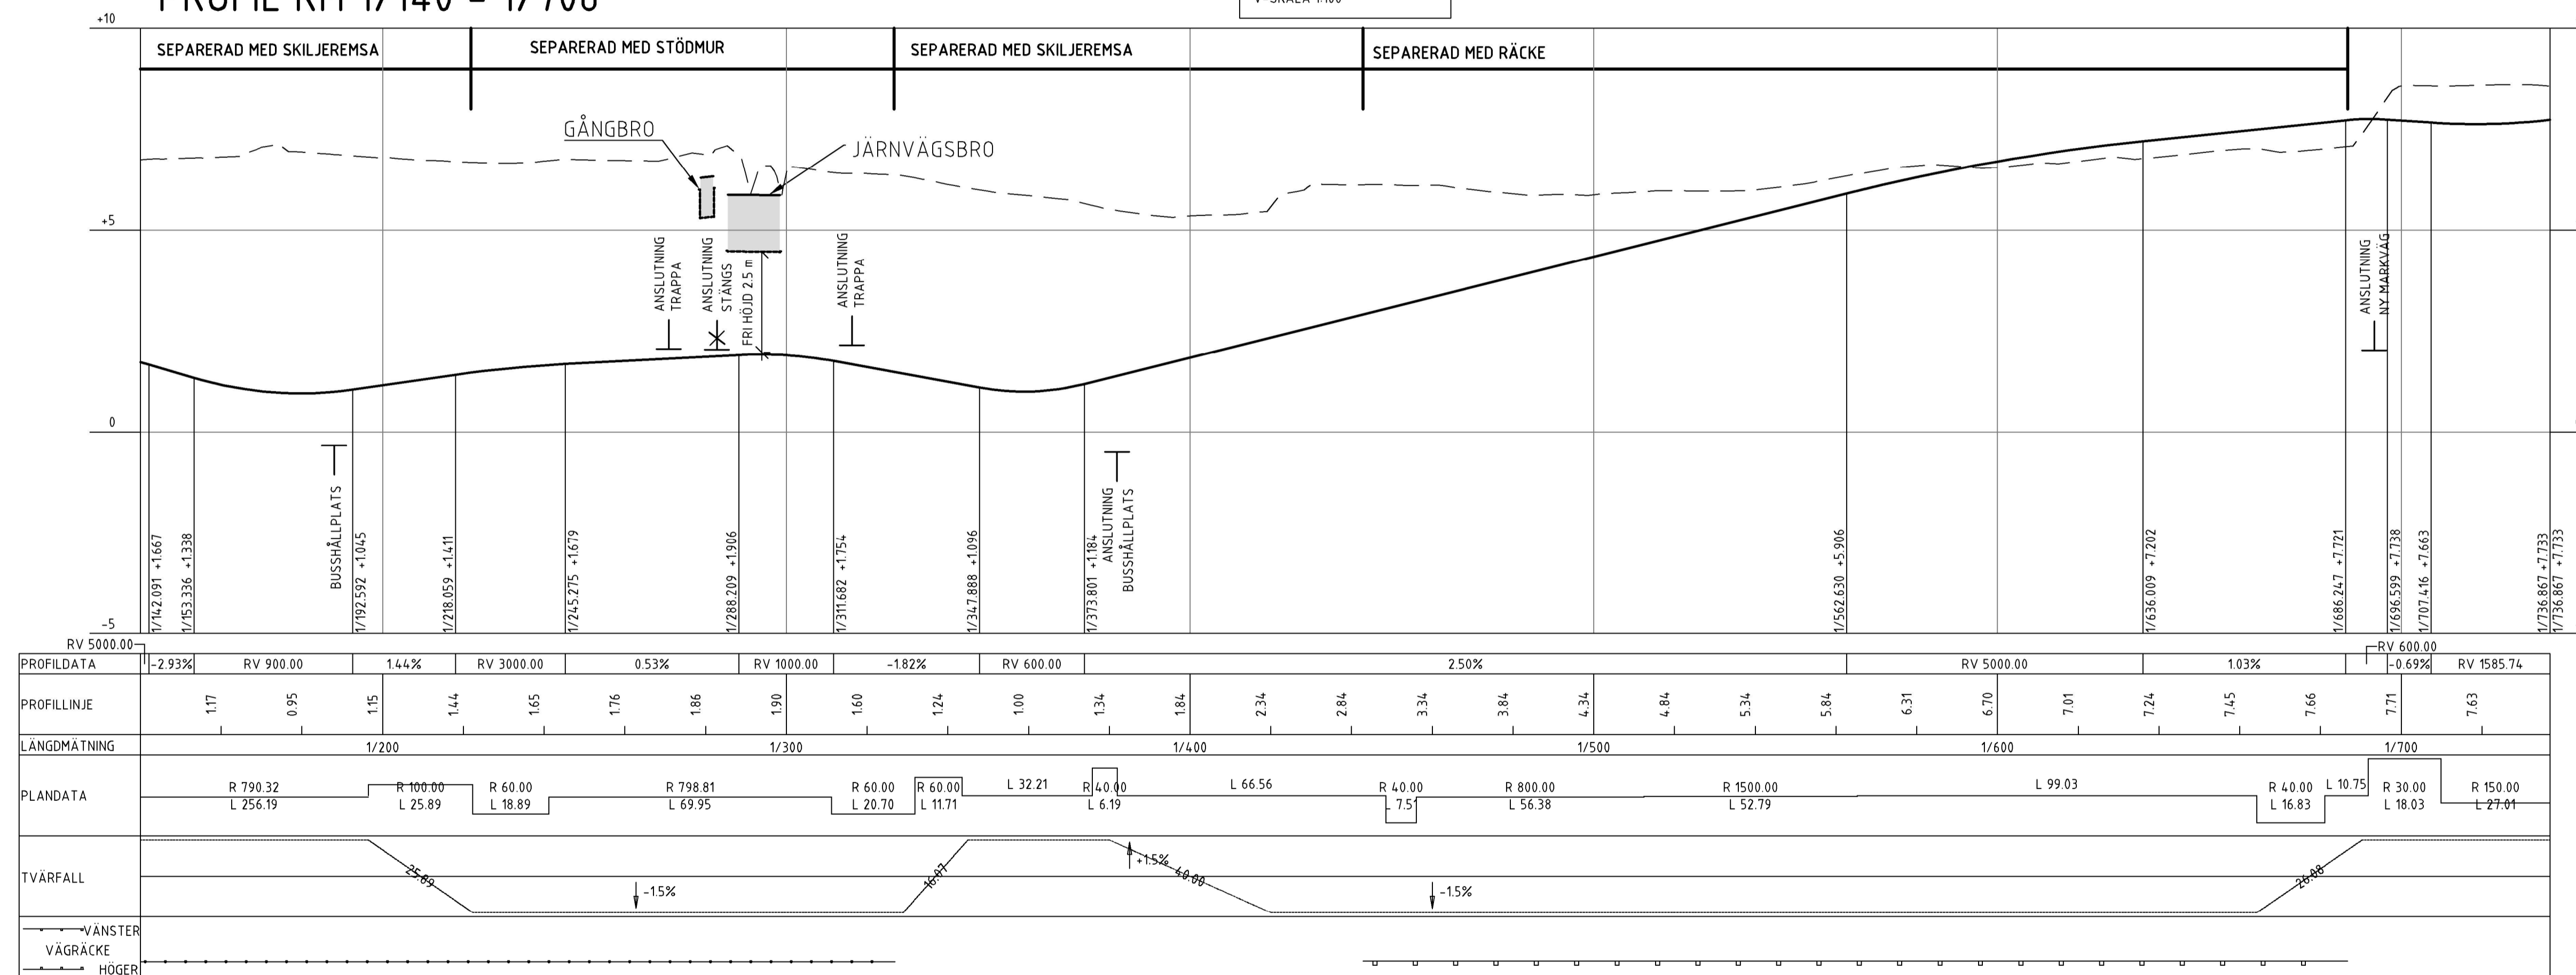

TYP AV PLAN
VÄGPLAN

GRANSKNINGSSTATUS / SYFTE
FÖR GRANSKNING

HANDLINGSTYP
GRANSKNINGSHANDLING

DATUM
 2022-03-07

OBJEKT
**VÄG 913
 BJÄRRED-FLÄDIE**

DELOMRÅDE / BANDEL
DELEN SÖDER OM FLÄDIE

ANLÄGGNINGSDIAGRAM
 VÄG 913

OBJEKTNUMMER / KM
 145669

KONSTRUKTIONSNUMMER

BESTÄLLARE
TRAFIKVERKET

LEVERANTÖR
TYRÉNS

SKAPAD AV
M. KRISTIANSSON

UPPDRAGSNUMMER
 315574

GODKÄND AV
N. WILÉN

AVDELNING
 VÄG

RITNINGSTYP
PROFIL

TEKNIKOMRÅDE / INNEHÅLL
VÄGUTFORMNING

BESKRIVNING
**PROFIL GÅNG-, CYKEL- OCH MOPEDVÄG
 KM 1/140 - 1/736**

SKALA
 L:1000 H:100

FORMAT
 A1

FÖRÄLTHNINGSNUMMER
 135T0302

BLAD
 NÄSTA BLAD
 BETT