



T1010202 - MODELLT1010202.DWG 2013-12-24 OVERLAYED
 T1019302 - MODELLT1019302.DWG 2013-12-24 OVERLAYED

XREF: T1010201 - MODELLT1010201.DWG 2013-12-24 OVERLAYED
 C1010201 - C:\MODELL\C1010201.DWG 2013-12-24 OVERLAYED
 X1019701 - X:\MODELL\X1019701.DWG 2013-12-21 OVERLAYED
 X1019702 - X:\MODELL\X1019702.DWG 2013-12-21 OVERLAYED

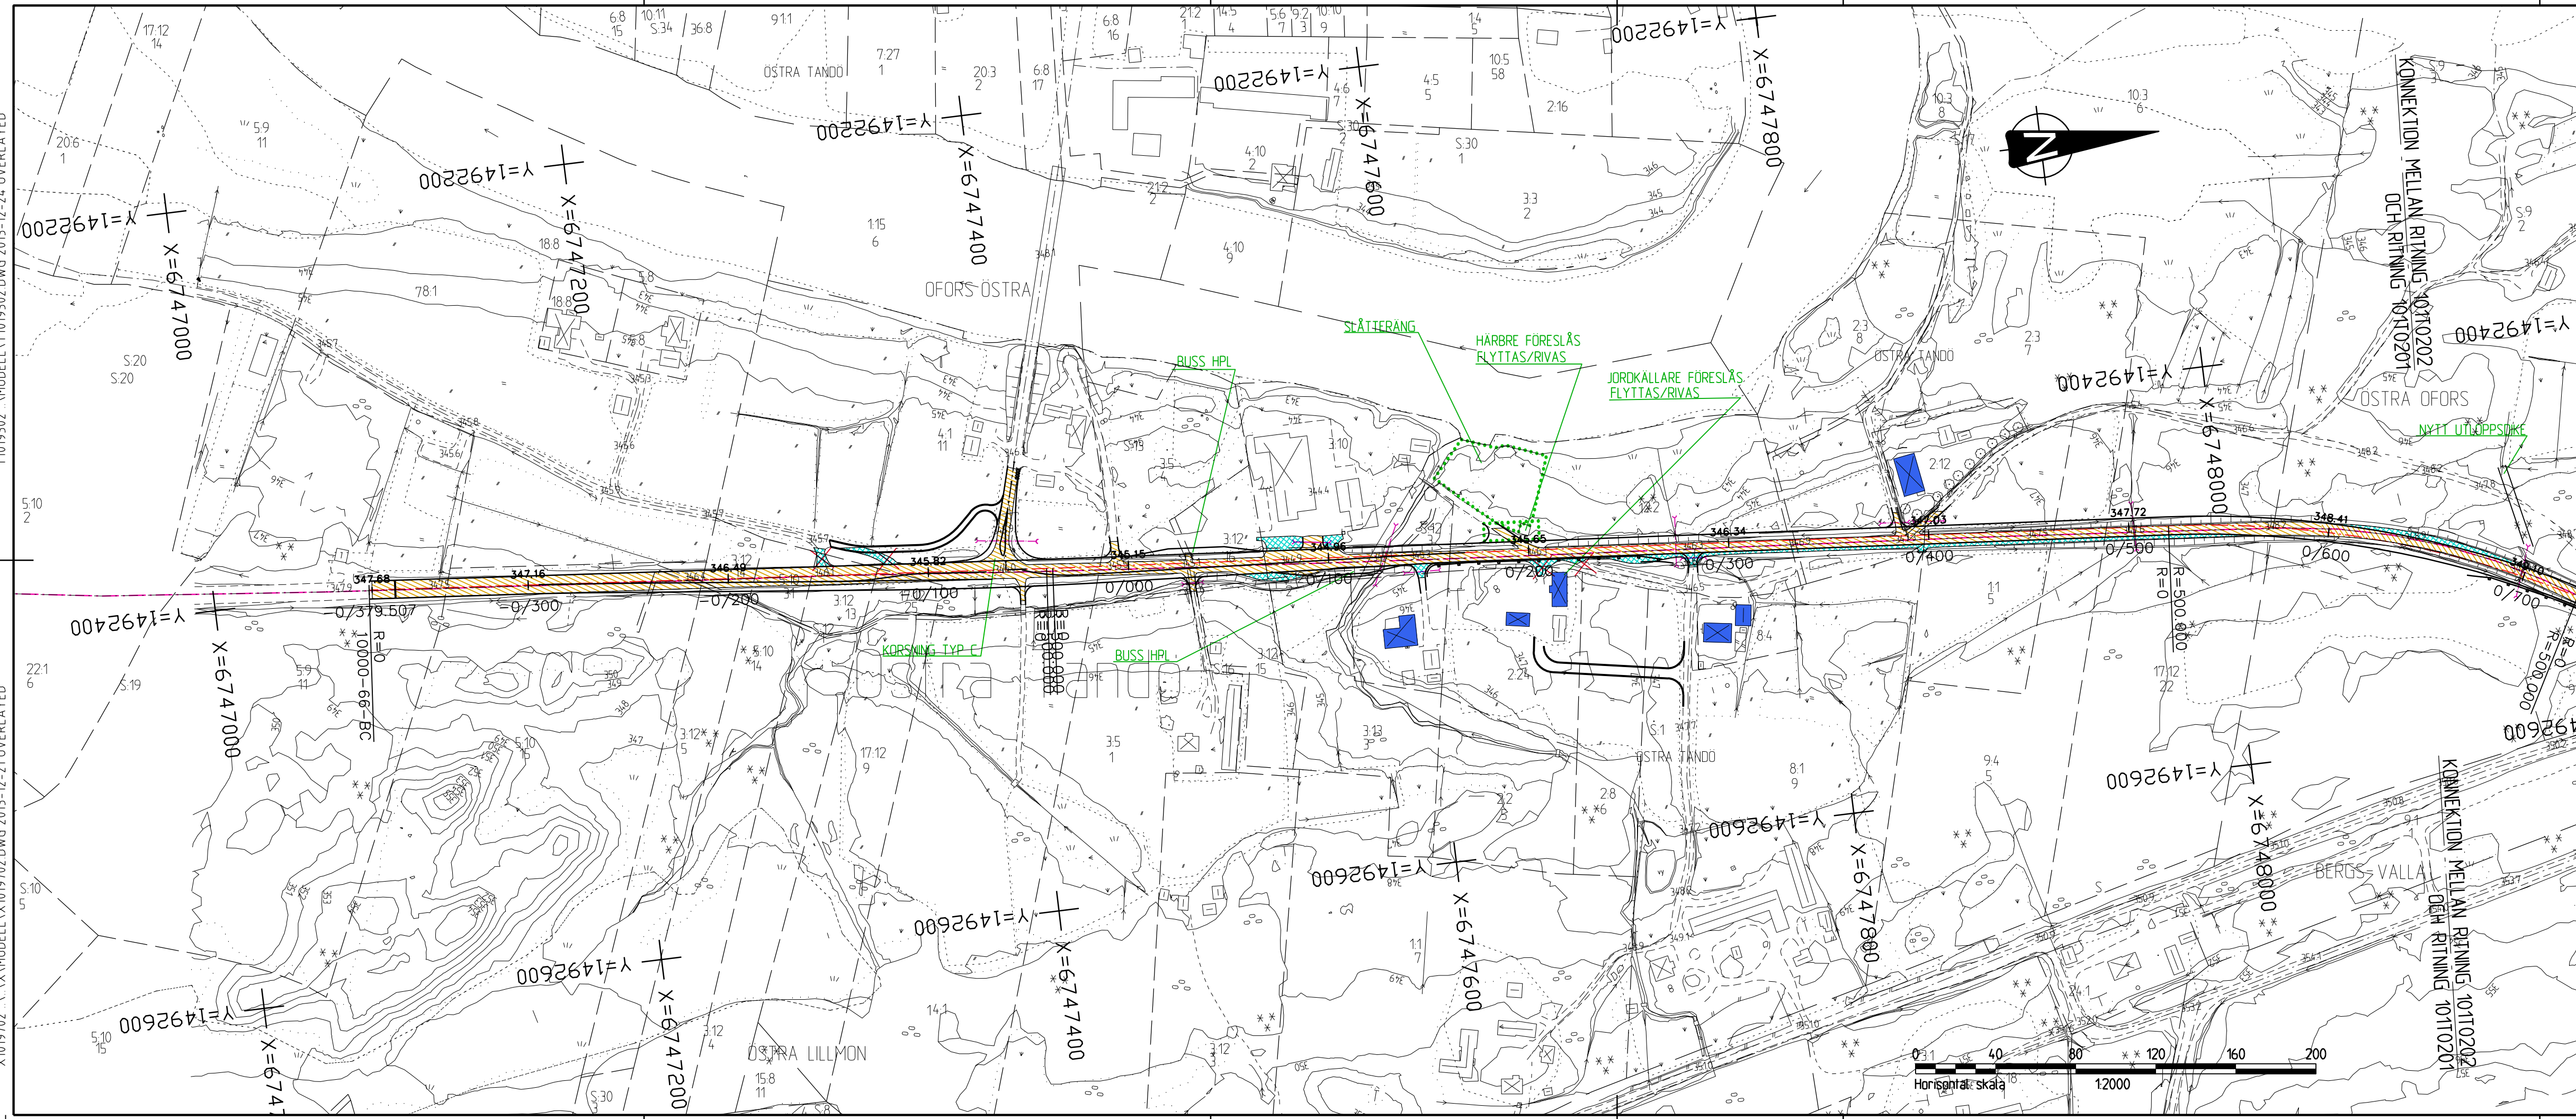

TECKENFÖRKLARING

	NYTT VÄGMITT
	BEF.VÄGMITT
	FÖRSLAGNA ENSKILDA VÄGAR, PARALLELA VÄGAR
	MARKERING ELLER AVGRÄNSNING AV SKYDDSÅTGÄRD/ FÖRSIKTIGHETSÅTT
	NY TRUMMA
	UTFART STÄNGS
	BEF. VÄGYTA SOM DELVIS HANteras, (RIVNING, JÄMNING)
	BEF.VÄG SOM RIVS
	HUS SOM ÄR PÅVERKAD AV BULLER

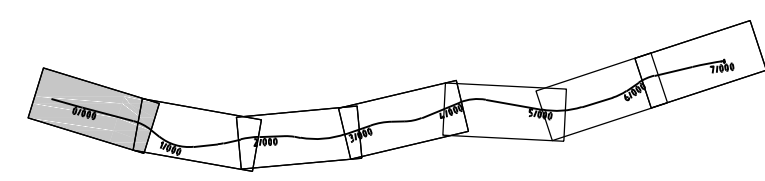

KOORDINATSYSTEM: 5 GON V REG 10
 HÖJDSYSTEM: RH 70

REV	ANT	ANDRINGEN AVSER	GODK.	DATUM	VV DATUM	VV DIARIENUMMER
VÄGPLAN			SAMRÅDSHANDLING			
			VÄG 66 MALUNG - SÄLEN ÖSTRA TANDÖ - BU 1 VÄG			
			VÄG 66 KM -0/370 - 0/700 -			
784 31 BORLANGE BESÖK: STUREGATAN 4			TEL: 010 452 20 00 FAX: 010 452 39 52 E-POST: INFO@TYRENS.SE			
UPPDRAGSANSVARIG P.E.ERIKSSON			UPPDRAGSNUMMER 245590			
KONSTR A.JARWAN			GRANSK L.HEDSTRÖM			
BORLANGE			2014-02-11			
-			KONSTRUKTIONSR -		FORMAT SKALA A3FF 1:2000	
-			OBJEKT NR -		RITNINGSNR 102T0201	
-			-		REV -	