



T1010202 \_MODELLT1010202.DWG 2013-12-24 OVERLAYED  
T1010201 \_MODELLT1010201.DWG 2013-12-24 OVERLAYED

T1019302 \_MODELLT1019302.DWG 2013-12-24 OVERLAYED  
C1010201 \_C\MODELL\C1010201.DWG 2013-12-24 OVERLAYED  
X1019701 \_X\MODELL\X1019701.DWG 2013-12-21 OVERLAYED  
X1019702 \_X\MODELL\X1019702.DWG 2013-12-21 OVERLAYED

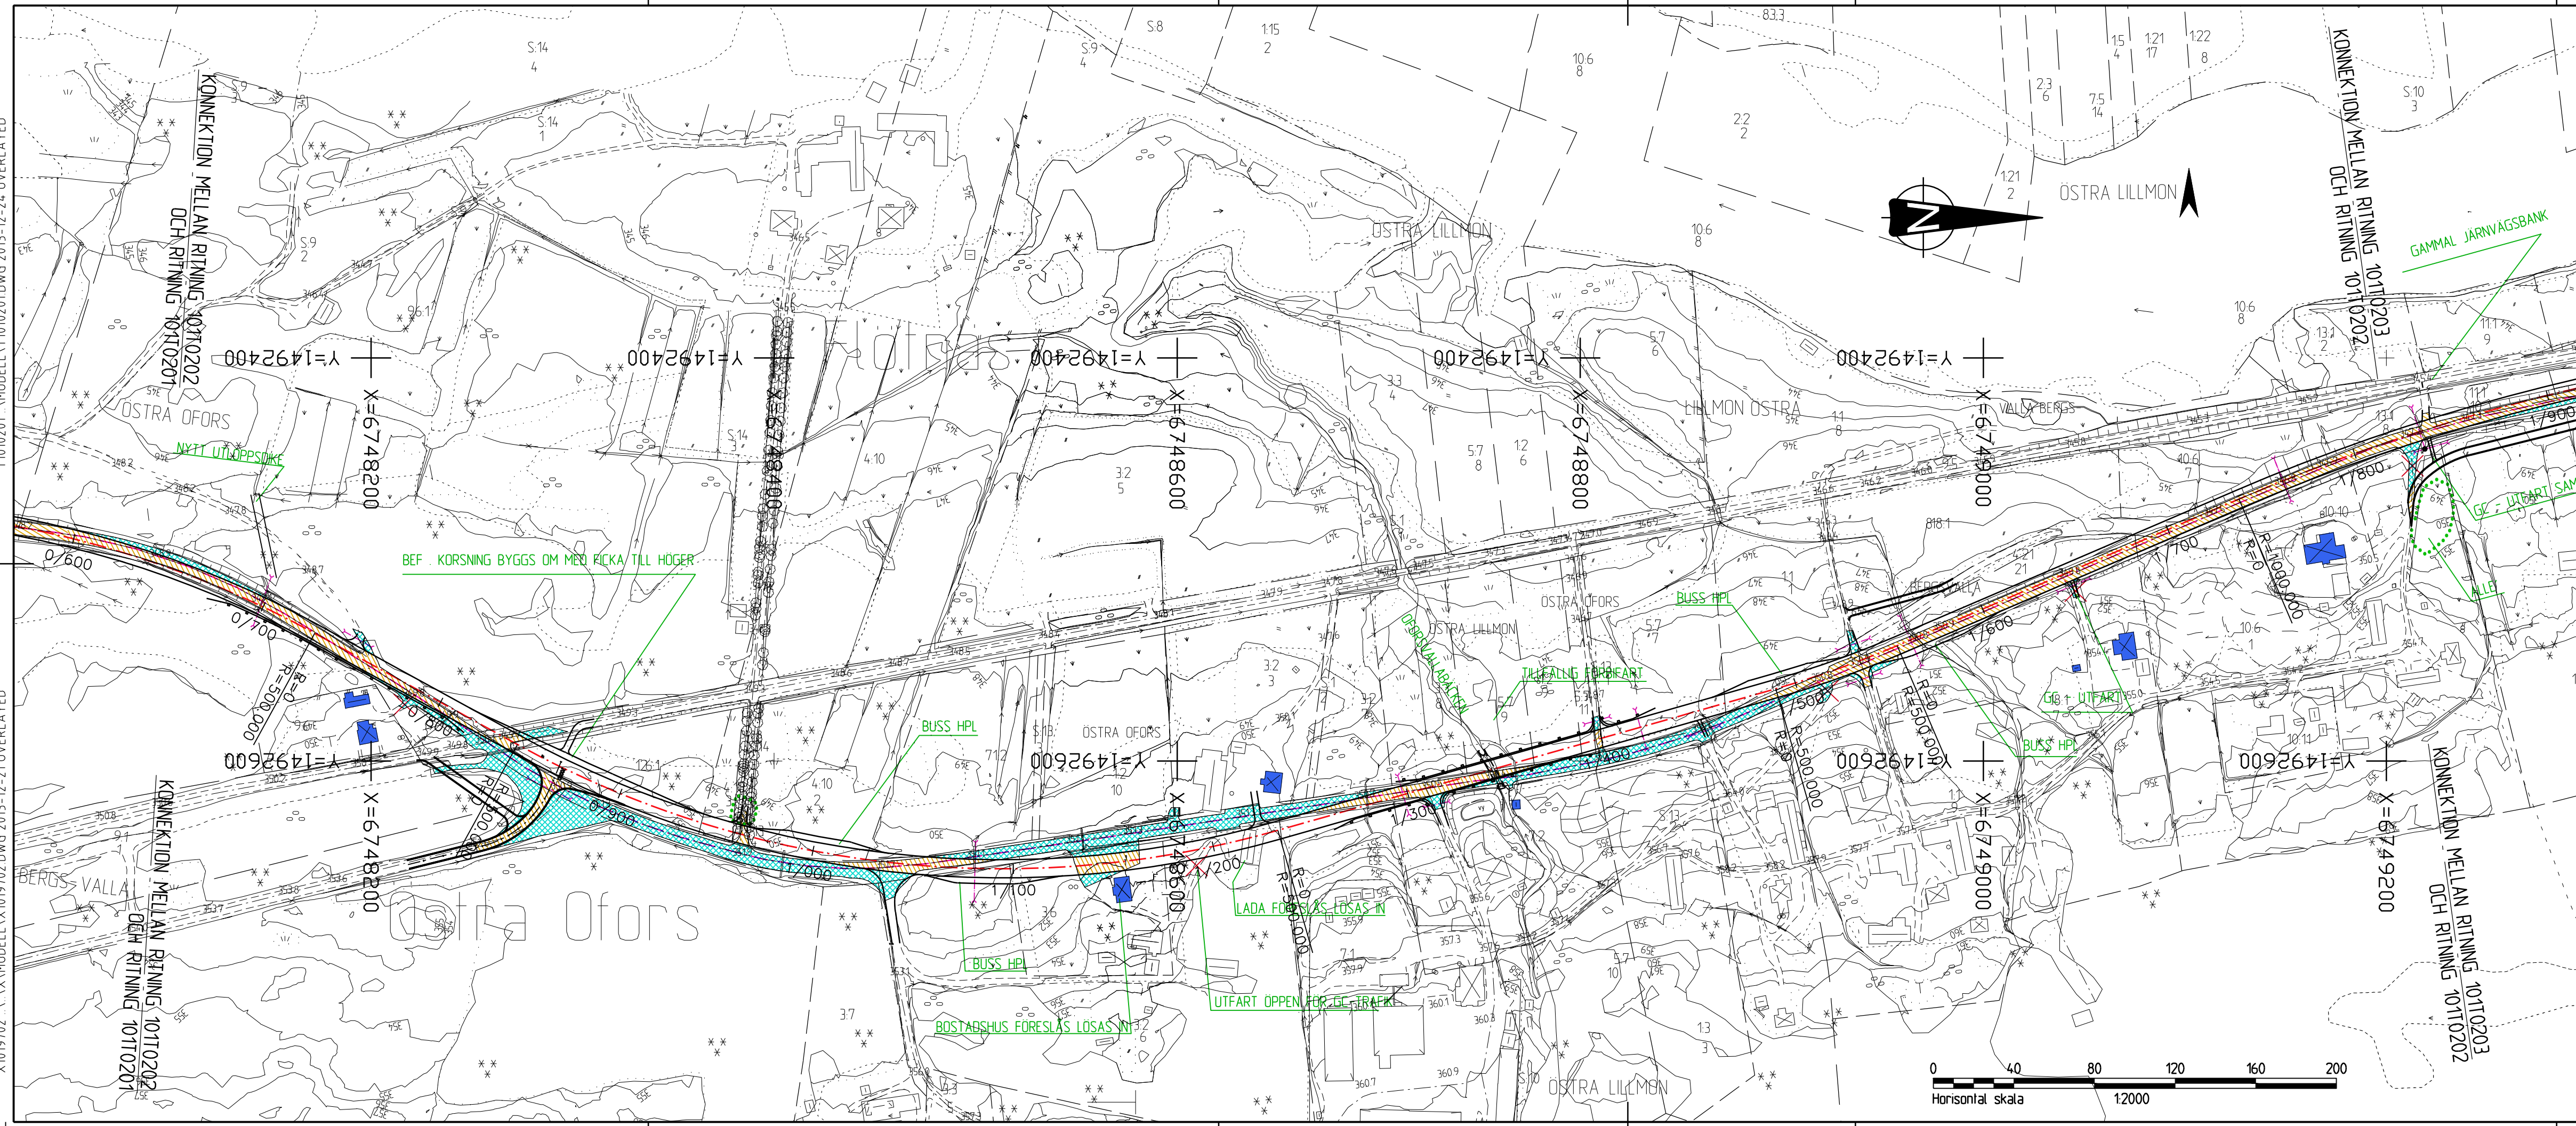

- ### TECKENFÖRKLARING
- NYTT VÄGMITT
  - BEF. VÄGMITT
  - FÖRSLAGNA ENSKILDA VÄGAR, PARALLELA VÄGAR
  - ..... MARKERING ELLER AVGRÄNSNING AV SKYDDSÅTGÄRD/ FÖRSIKTIGHETSÅTT
  - NY TRUMMA
  - ✕ UTFART STÄNGS
  - BEF. VÄGYTA SOM DELVIS HANTERAS, ( RIVNING, JÄMNING )
  - BEF. VÄG SOM RIVS
  - HUS SOM ÄR PÅVERKAD AV BULLER

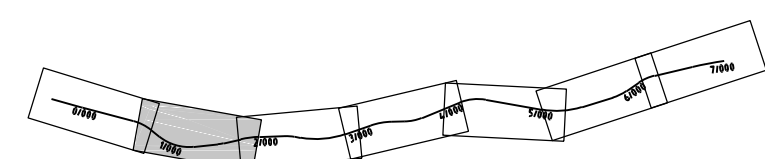

KOORDINATSYSTEM: 5 GON V REG 10  
HÖJDSYSTEM: RH 70

REV	ANT	ANDRINGEN AVSER	GODK.	DATUM	VV DATUM	VV DIARIENUMMER
VÄGPLAN			SAMRÅDSHANDLING			
			VÄG 66 MALUNG - SÄLEN			
			ÖSTRA TANDÖ - BU 1 VÄG			
			VÄG 66 KM 0/700 - 1/800			
			-			
UPPDRAGSANSVARIG P.E. ERIKSSON			UPPDRAGSNUMMER 245590			
KONSTR A. JARWAN			GRANSK L. HEDSTRÖM			
BORLANGE			2014-02-11			
-			KONSTRUKTIONSR -		FORMAT SKALA A3FF 1:2000	
-			OBJEKT NR -		RITNINGSNR 102T0202	
-			-		REV -	

