


XREF: T1019302 _MODELL\T1019302.DWG 2013-12-24, OVERLAYED
 C:\MODELL\T1019302.DWG 2013-12-24, OVERLAYED
 X:\MODELL\T1019302.DWG 2013-12-21, OVERLAYED
 X:\MODELL\T1019701.DWG 2013-12-21, OVERLAYED
 X:\MODELL\T1019702.DWG 2013-12-21, OVERLAYED
 T1010202 _MODELL\T1010202.DWG 2013-12-24, OVERLAYED
 T1010201 _MODELL\T1010201.DWG 2013-12-24, OVERLAYED

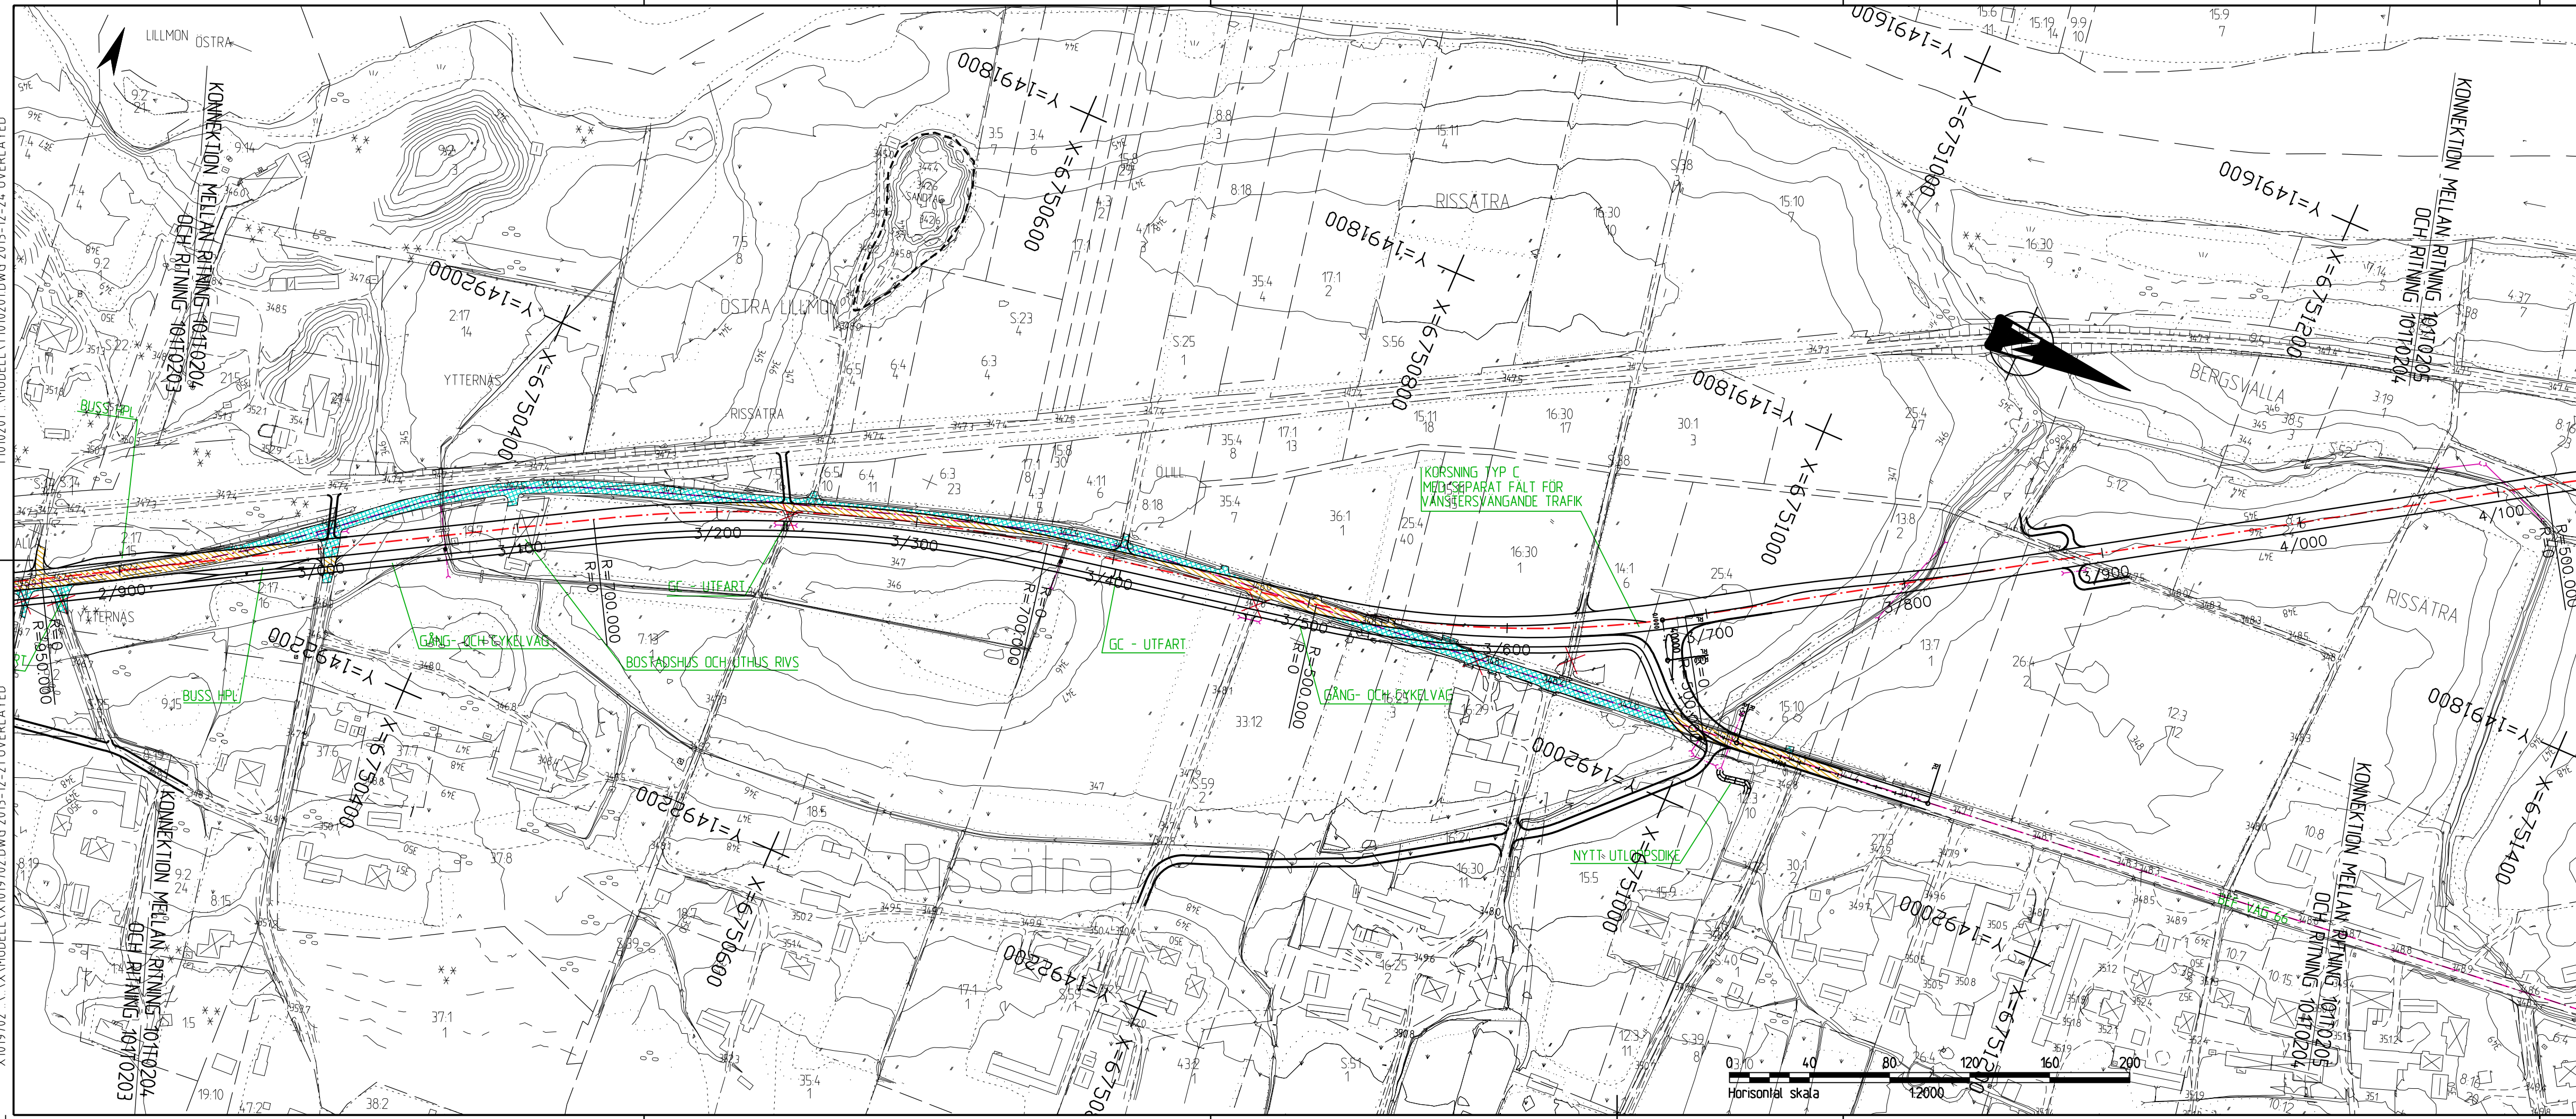

TECKENFÖRKLARING

- NYTT VÄGMITT
- BEF. VÄGMITT
- FÖRSLAGNA ENSKILDA VÄGAR, PARALLELA VÄGAR
- NY TRUMMA
- X UTFART STÅNGS
- BEF. VÄGYTA SOM DELVIS HANTERAS, (RIVNING, JÄMNING)
- BEF. VÄG SOM RIVS
- HUS SOM ÄR PÅVERKAD AV BULLER

KOORDINATSYSTEM: 5 GON V REG 10
HÖJDSYSTEM: RH 70

REV	ANT	ANDRINGEN AVSER	GDDK	DATUM	VV DATUM	VV DIARIENUMMER
VÄGPLAN			SAMRÅDSHANDLING			
			VÄG 66 MALUNG - SÄLEN ÖSTRA TANDÖ - BU 1 VÄG			
			VÄG 66 KM 2/900 - 4/000			
UPPDRAGSANSVARIG P. ERIKSSON			UPPDRAGSNUMMER 245590			
KONSTR A. JARWAN			GRANSK L. HEDSTRÖM			
BORLANGE			2014-02-11			
ILLUSTRATIONSPLAN			FORMAT SKALA A3FF 1:2000			
-			RITNINGSNR 102T0204			
-			REV -			