



T1010201 \ MODELL\T1010201.DWG 2013-12-24 OVERLAYED  
 T1010201 \ MODELL\T1010201.DWG 2013-12-24 OVERLAYED

T1010202 \ MODELL\T1010202.DWG 2013-12-24 OVERLAYED  
 C:\MODELL\T1010201.DWG 2013-12-24 OVERLAYED  
 X:\MODELL\T1010202.DWG 2013-12-21 OVERLAYED  
 X:\MODELL\T1010201.DWG 2013-12-21 OVERLAYED

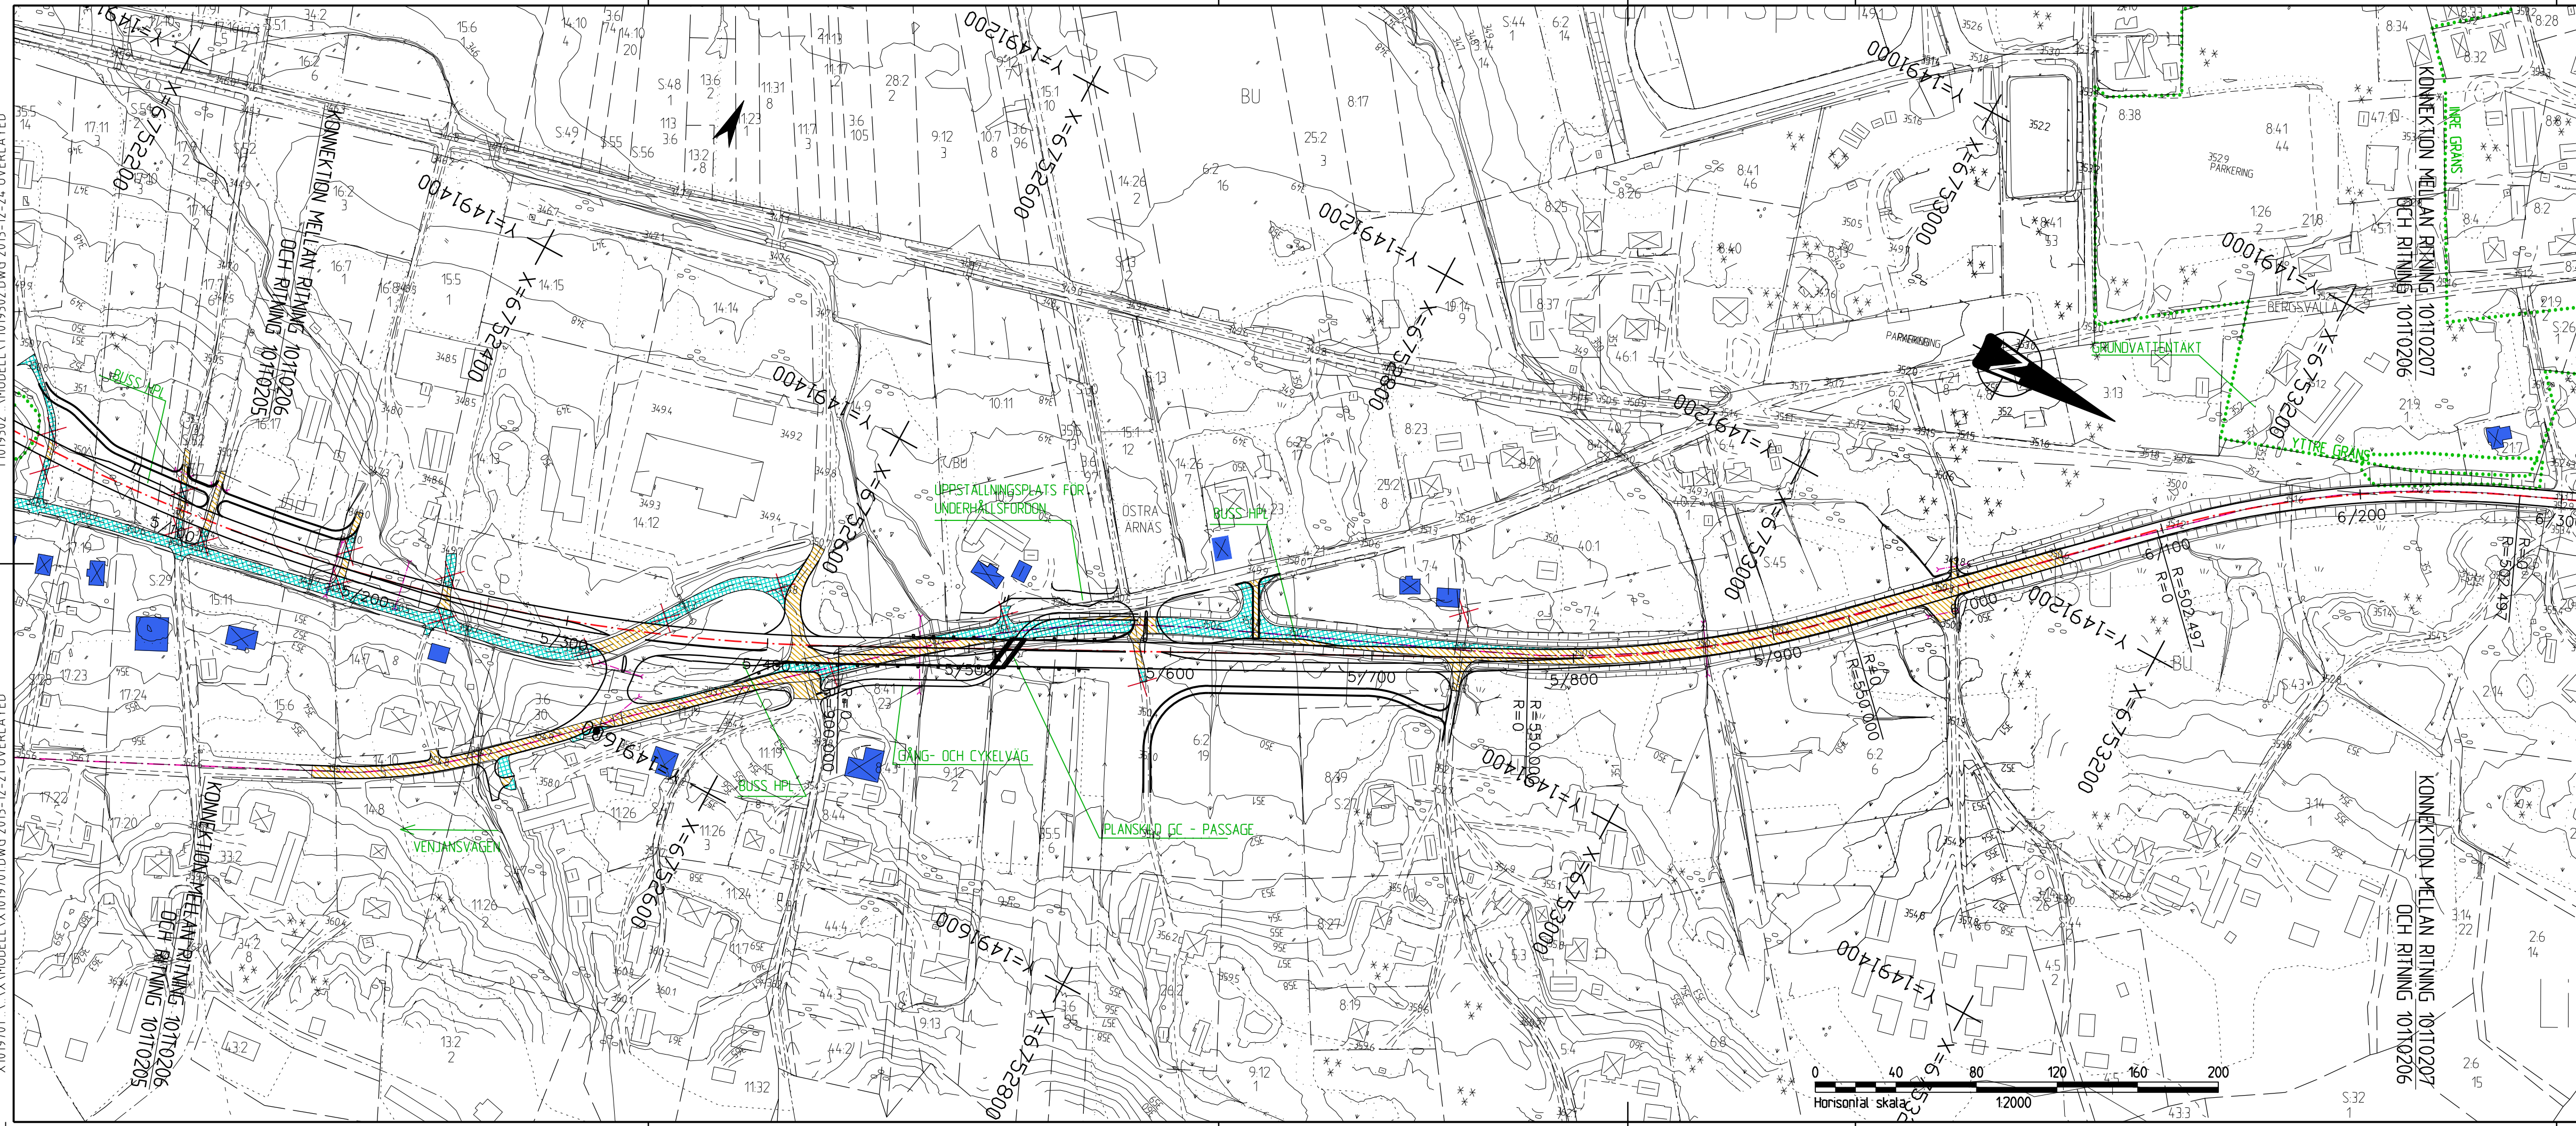

- ### TECKENFÖRKLARING
- NYTT VÄGMITT
  - BEF. VÄGMITT
  - FÖRSLAGNA ENSKILDA VÄGAR, PARALLELA VÄGAR
  - ... MARKERING ELLER AVGRÄNSNING AV SKYDDSÅTGÄRD/ FÖRSIKTIGHETSÅTGÄRD
  - NY TRUMMA
  - ✕ UTFART STÄNGS
  - BEF. VÄGYTA SOM DELVIS HANteras, ( RIVNING, JÄMNING )
  - BEF. VÄG SOM RIVS
  - HUS SOM ÄR PÅVERKAD AV BULLER

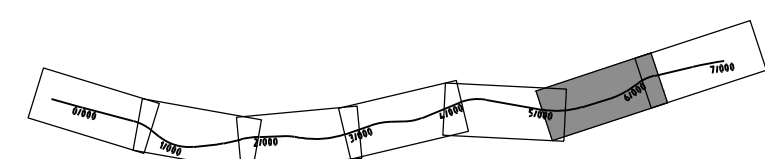

KOORDINATSYSTEM: 5 GON V REG 10  
 HÖJDSYSTEM: RH 70

REV	ANT	ANDRINGEN AVSER	GODK.	DATUM	VV DATUM	VV DIARIENUMMER
VÄGPLAN			SAMRÅDSHANDLING			
			<b>VÄG 66 MALUNG - SÄLEN</b> <b>ÖSTRA TANDÖ - BU</b> <b>1</b> <b>VÄG</b>			
			<b>VÄG 66 KM 5/100 - 6/200</b> <b>-</b>			
UPPDRAGSANSVARIG P. ERIKSSON		UPPDRAGSNUMMER 245590		ILLUSTRATIONSPLAN		
KONSTR A. JARWAN	GRANSK L. HEDSTRÖM	KONSTRUKTIONSR -	FORMAT A3FF	SKALA 1:2000	REV -	
BORLANGE	2014-02-11	OBJEKT NR -	RITNINGSR -	102T0206		