



T1010202 _MODELLT1010202.DWG 2013-12-24 OVERLAYED
T1010201 _MODELLT1010201.DWG 2013-12-24 OVERLAYED

T1019302 _MODELLT1019302.DWG 2013-12-24 OVERLAYED
T1010201 _MODELLT1010201.DWG 2013-12-24 OVERLAYED
X1019702 _X1019702.DWG 2013-12-21 OVERLAYED
X1019701 _X1019701.DWG 2013-12-21 OVERLAYED

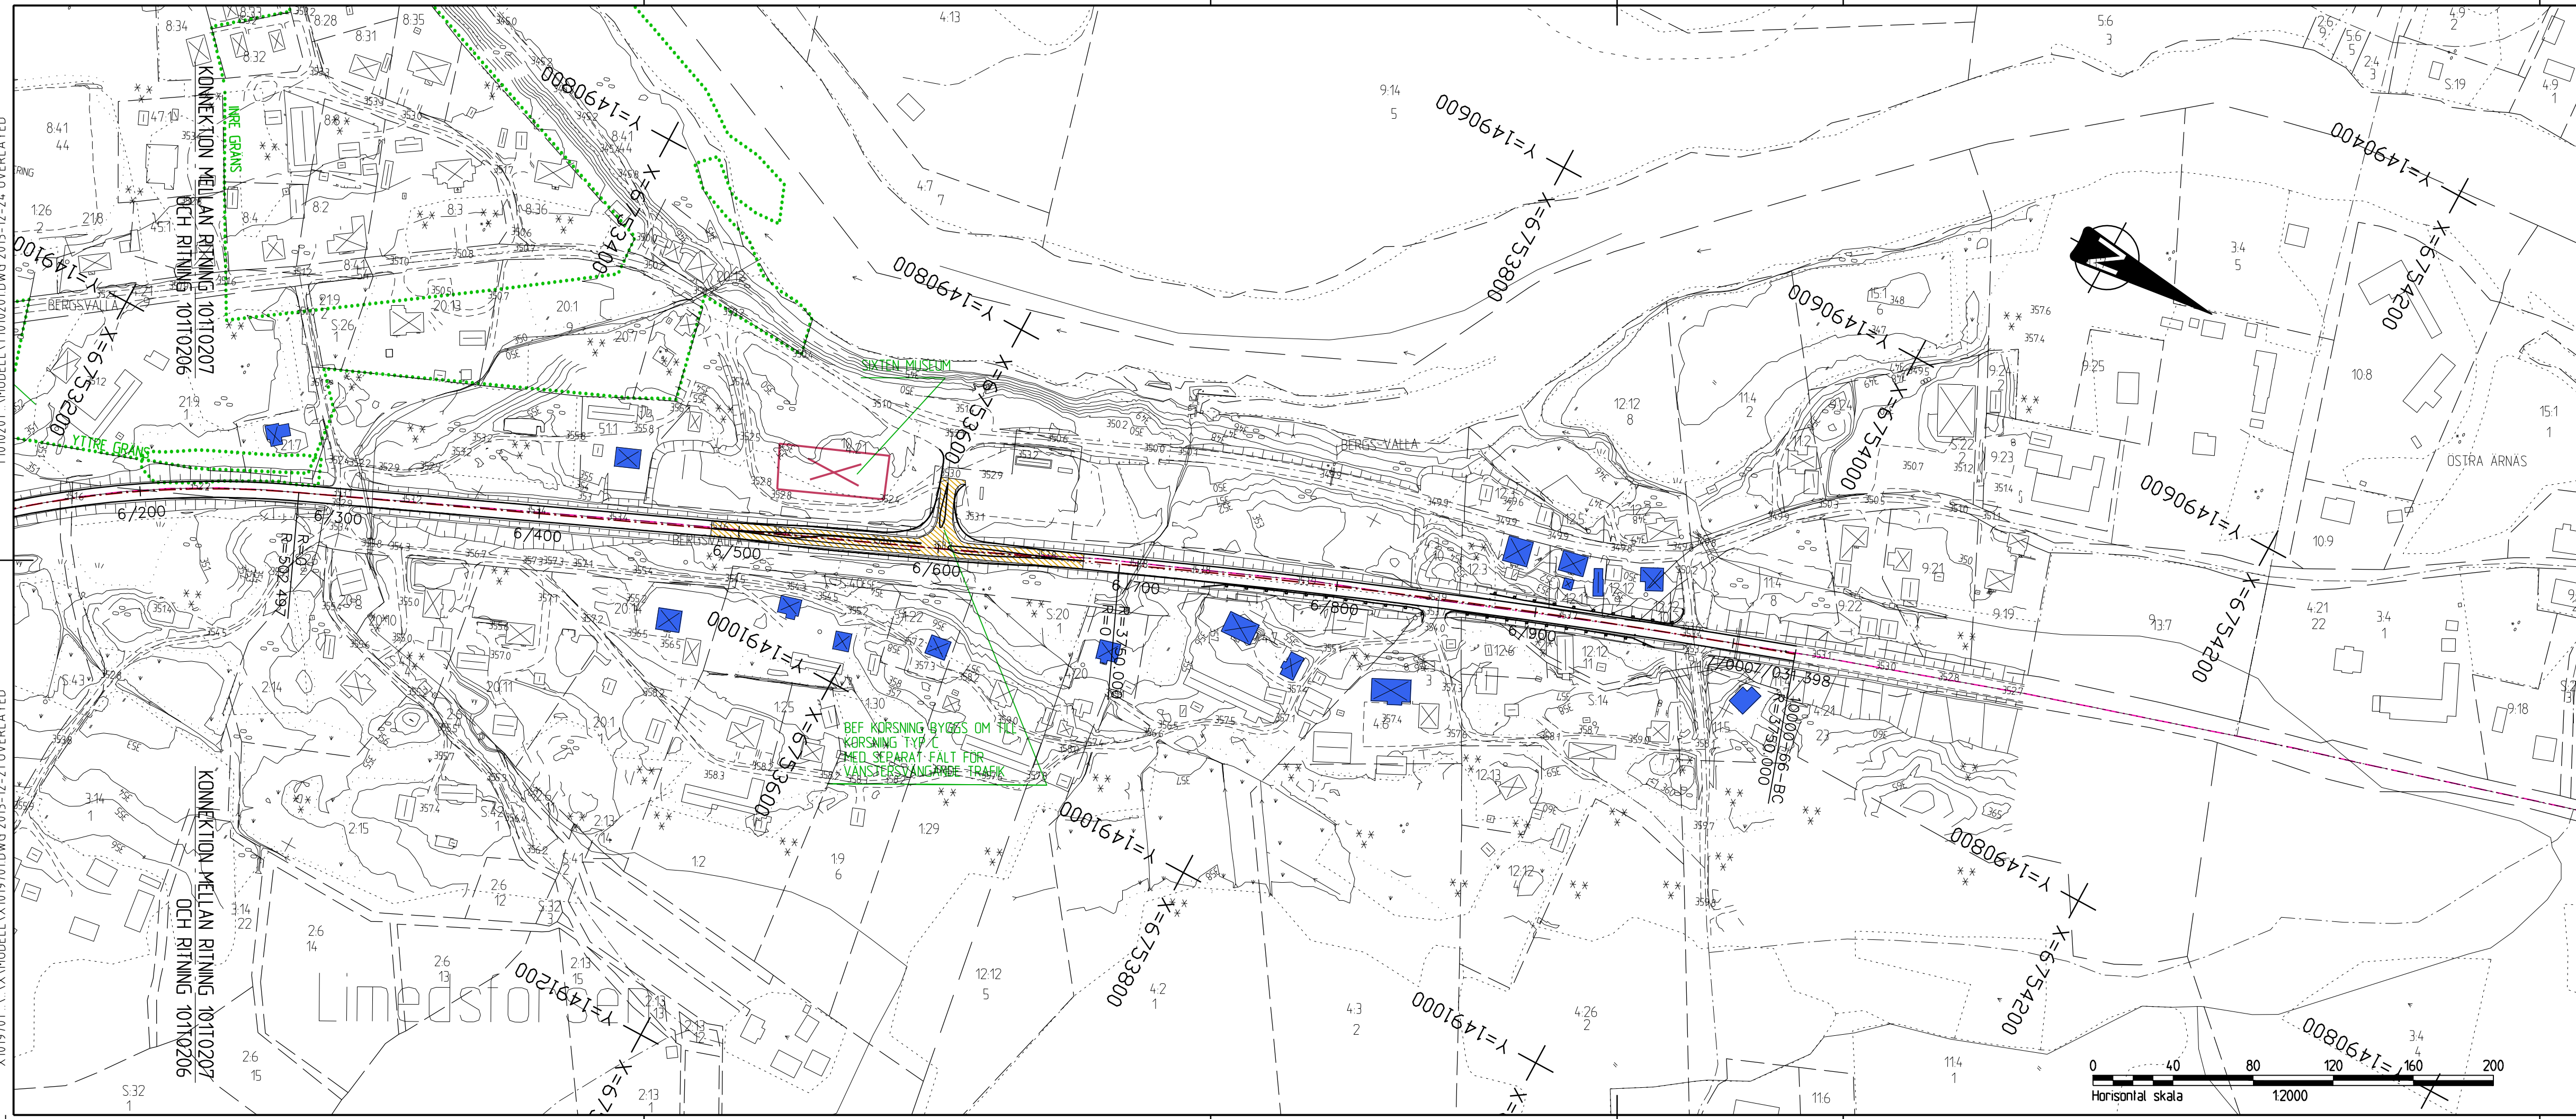

- ### TECKENFÖRKLARING
- - - NYTT VÄGMITT
 - - - BEF.VÄGMITT
 - FÖRSLAGNA ENSKILDA VÄGAR, PARALLELA VÄGAR
 - · · MARKERING ELLER AVGRÄNSNING AV SKYDDSÅTGÄRD/ FÖRSIKTIGHETSÅTT
 - - - NY TRUMMA
 - X UTFART STÄNGS
 - BEF. VÄGYTA SOM DELVIS HANTERAS, (RIVNING, JÄMNING)
 - BEF.VÄG SOM RIVS
 - HUS SOM ÄR PÅVERKAD AV BULLER

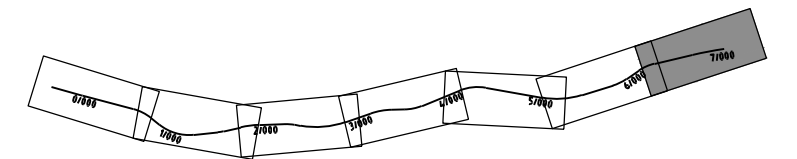

KOORDINATSYSTEM: 5 GON V REG 10
HÖJDSYSTEM: RH 70

REV	ANT	ANDRINGEN AVSER	GODK.	DATUM	VV DATUM	VV DIARIENUMMER

VÄGPLAN **SAMRÅDSHANDLING**

TRAFIKVERKET

VÄG 66 MALUNG - SÄLEN
ÖSTRA TANDÖ - BU
1
VÄG

TYRÉNS

VÄG 66 KM 6/200 - 6/960

78431 BORLANGE TEL: 010 452 20 00
BESÖK: FAX: 010 452 39 52
STUREGATAN 4 E-POST: INFO@TYRENS.SE

UPPDRAGSANSVARIG		UPPDRAGSNUMMER		ILLUSTRATIONSPLAN	
KONSTR	P.E.ERIKSSON	GRANSK	245590	KONSTRUKTIONSR	FORMAT
	A.JARWAN		L.HEDSTRÖM		SKALA
	BORLANGE		2014-02-11	OBJEKT NR	RITNINGSR
					SKALA
					1:2000
					102T0207
				REV	
					-