



XREF: T1019301, MODELL\T1019301.DWG 2013-12-21 OVERLAYED
 T1010201, MODELL\T1010201.DWG 2013-12-22 OVERLAYED
 C1010201, C:\MODELL\C1010201.DWG 2013-12-21 OVERLAYED
 X1010101, X:\MODELL\X1010101.DWG 2013-12-21 OVERLAYED

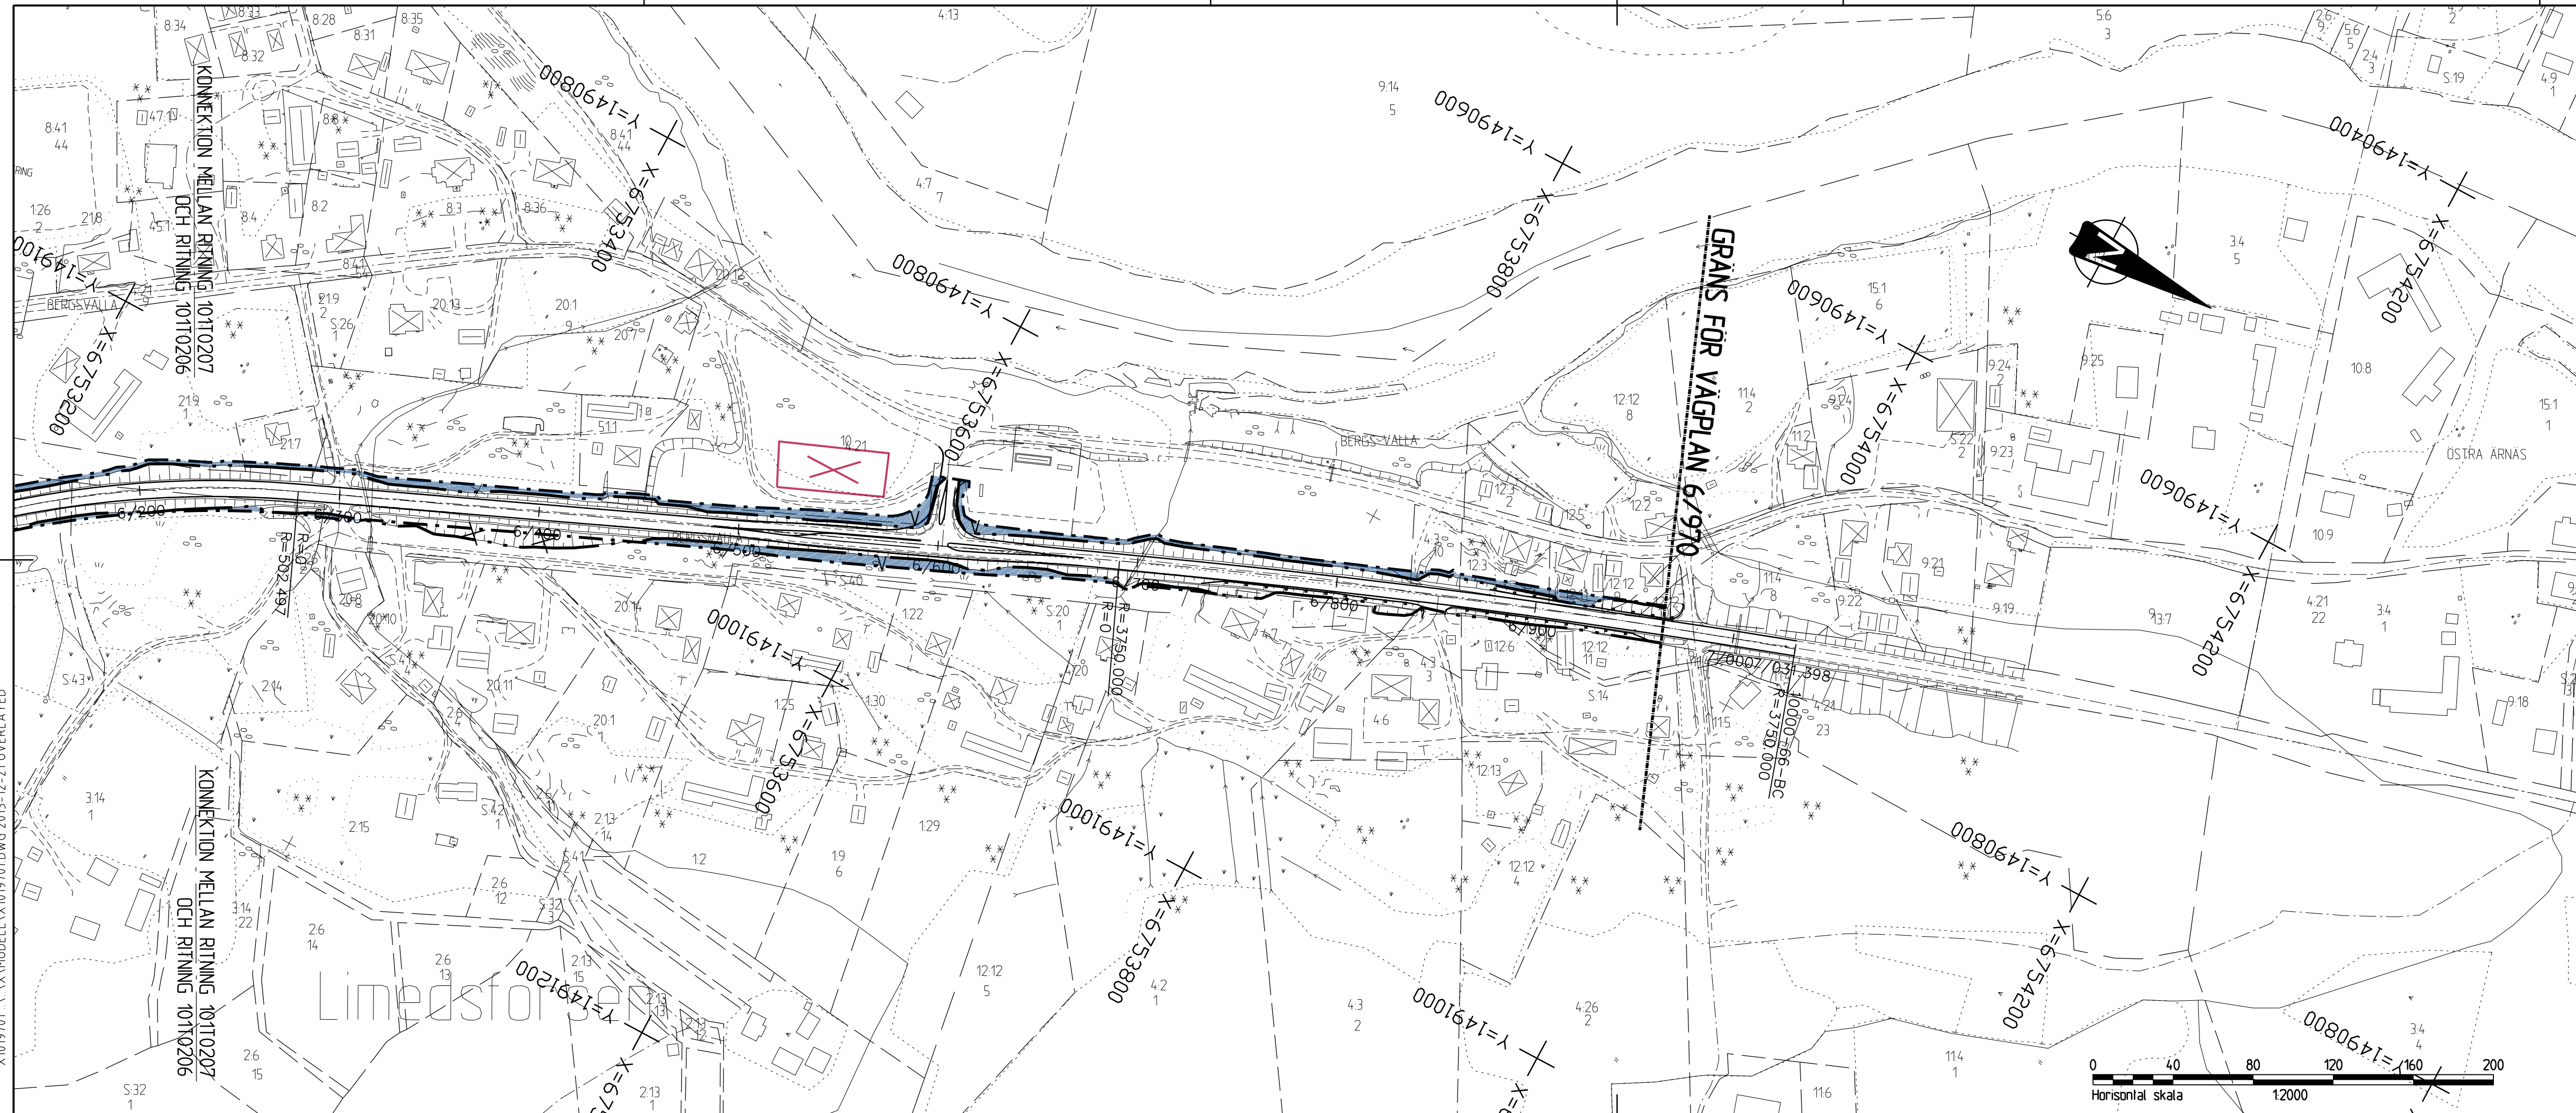

TECKENFÖRKLARING

- GRÄNS FÖR VÄGOMRÅDE
- AVGRÄNSNING MELLAN OLIKA TYPER AV MARKANSPRÅK
- NYTT VÄGOMRÅDE MED VÄGRÄTT
- VÄG SOM UTGÅR UR ALLMÄNT UNDERHÅLL
- FÖRBUDEN I 7:15 MB GÄLLER INTE BYGGANDE AV ALLMÄN VÄG

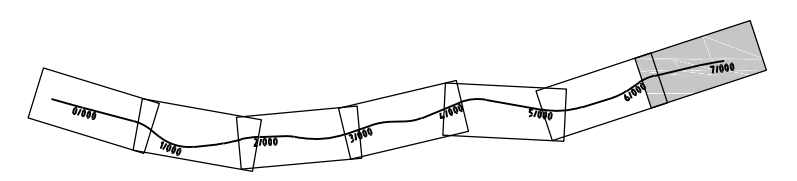

KOORDINATSYSTEM: 5 GON V REG 10
 HÖJDSYSTEM: RH 70

REV	ANT	ANDRINGEN AVSER	GODK	DATUM	VV DATUM	VV DIARIENUMMER
VÄGPLAN			SAMRÅDSHANDLING			
			VÄG 66 MALUNG - SÄLEN ÖSTRA TANDÖ - BU 1 VÄG			
			VÄG 66 KM 6/200 - 6/960 -			
<small>784 31 BORLANGE BESÖK: STUREGATAN 4</small>			<small>TEL: 010 452 20 00 FAX: 010 452 39 52 E-POST: INFO@TYRENS.SE</small>			
<small>UPPDRAGSANSVARIG: P.E. ERIKSSON</small>			<small>UPPDRAGSNUMMER: 245590</small>			
<small>KONSTR: A. JARWAN</small>			<small>GRANSK: L. HEDSTRÖM</small>			
<small>BORLANGE</small>			<small>2014-02-11</small>			
<small>KONSTRUKTIONSNR: -</small>			<small>FORMAT: A3FF</small>		<small>SKALA: 1:2000</small>	
<small>OBJEKT NR: -</small>			<small>RITNINGSNR: 101T0207</small>		<small>REV: -</small>	