



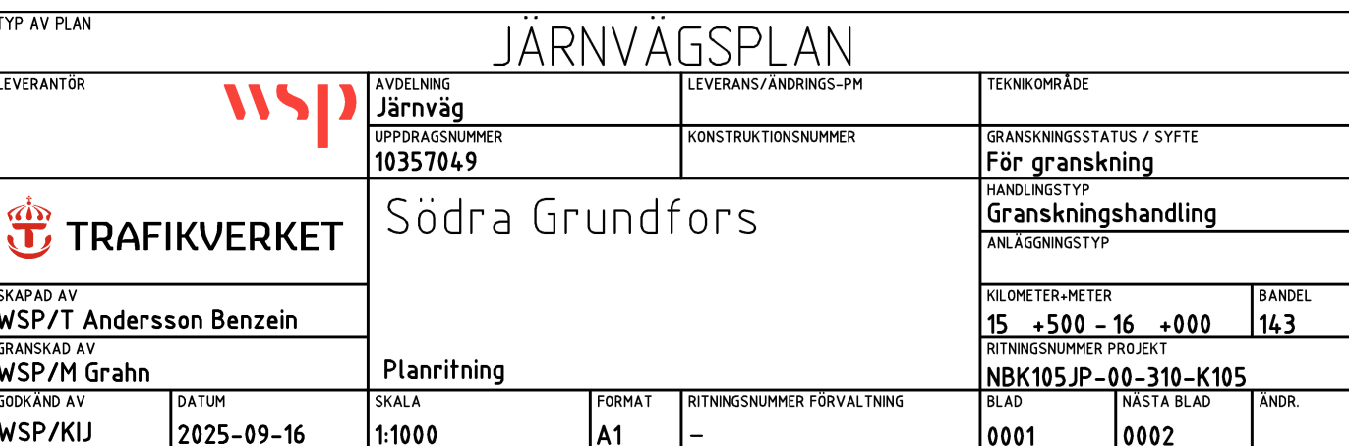

Den här ritning är Trafikverkets ägande. Allt innehåll
begränsas av riktlinjer enligt lag.
TRAFIKVERKET

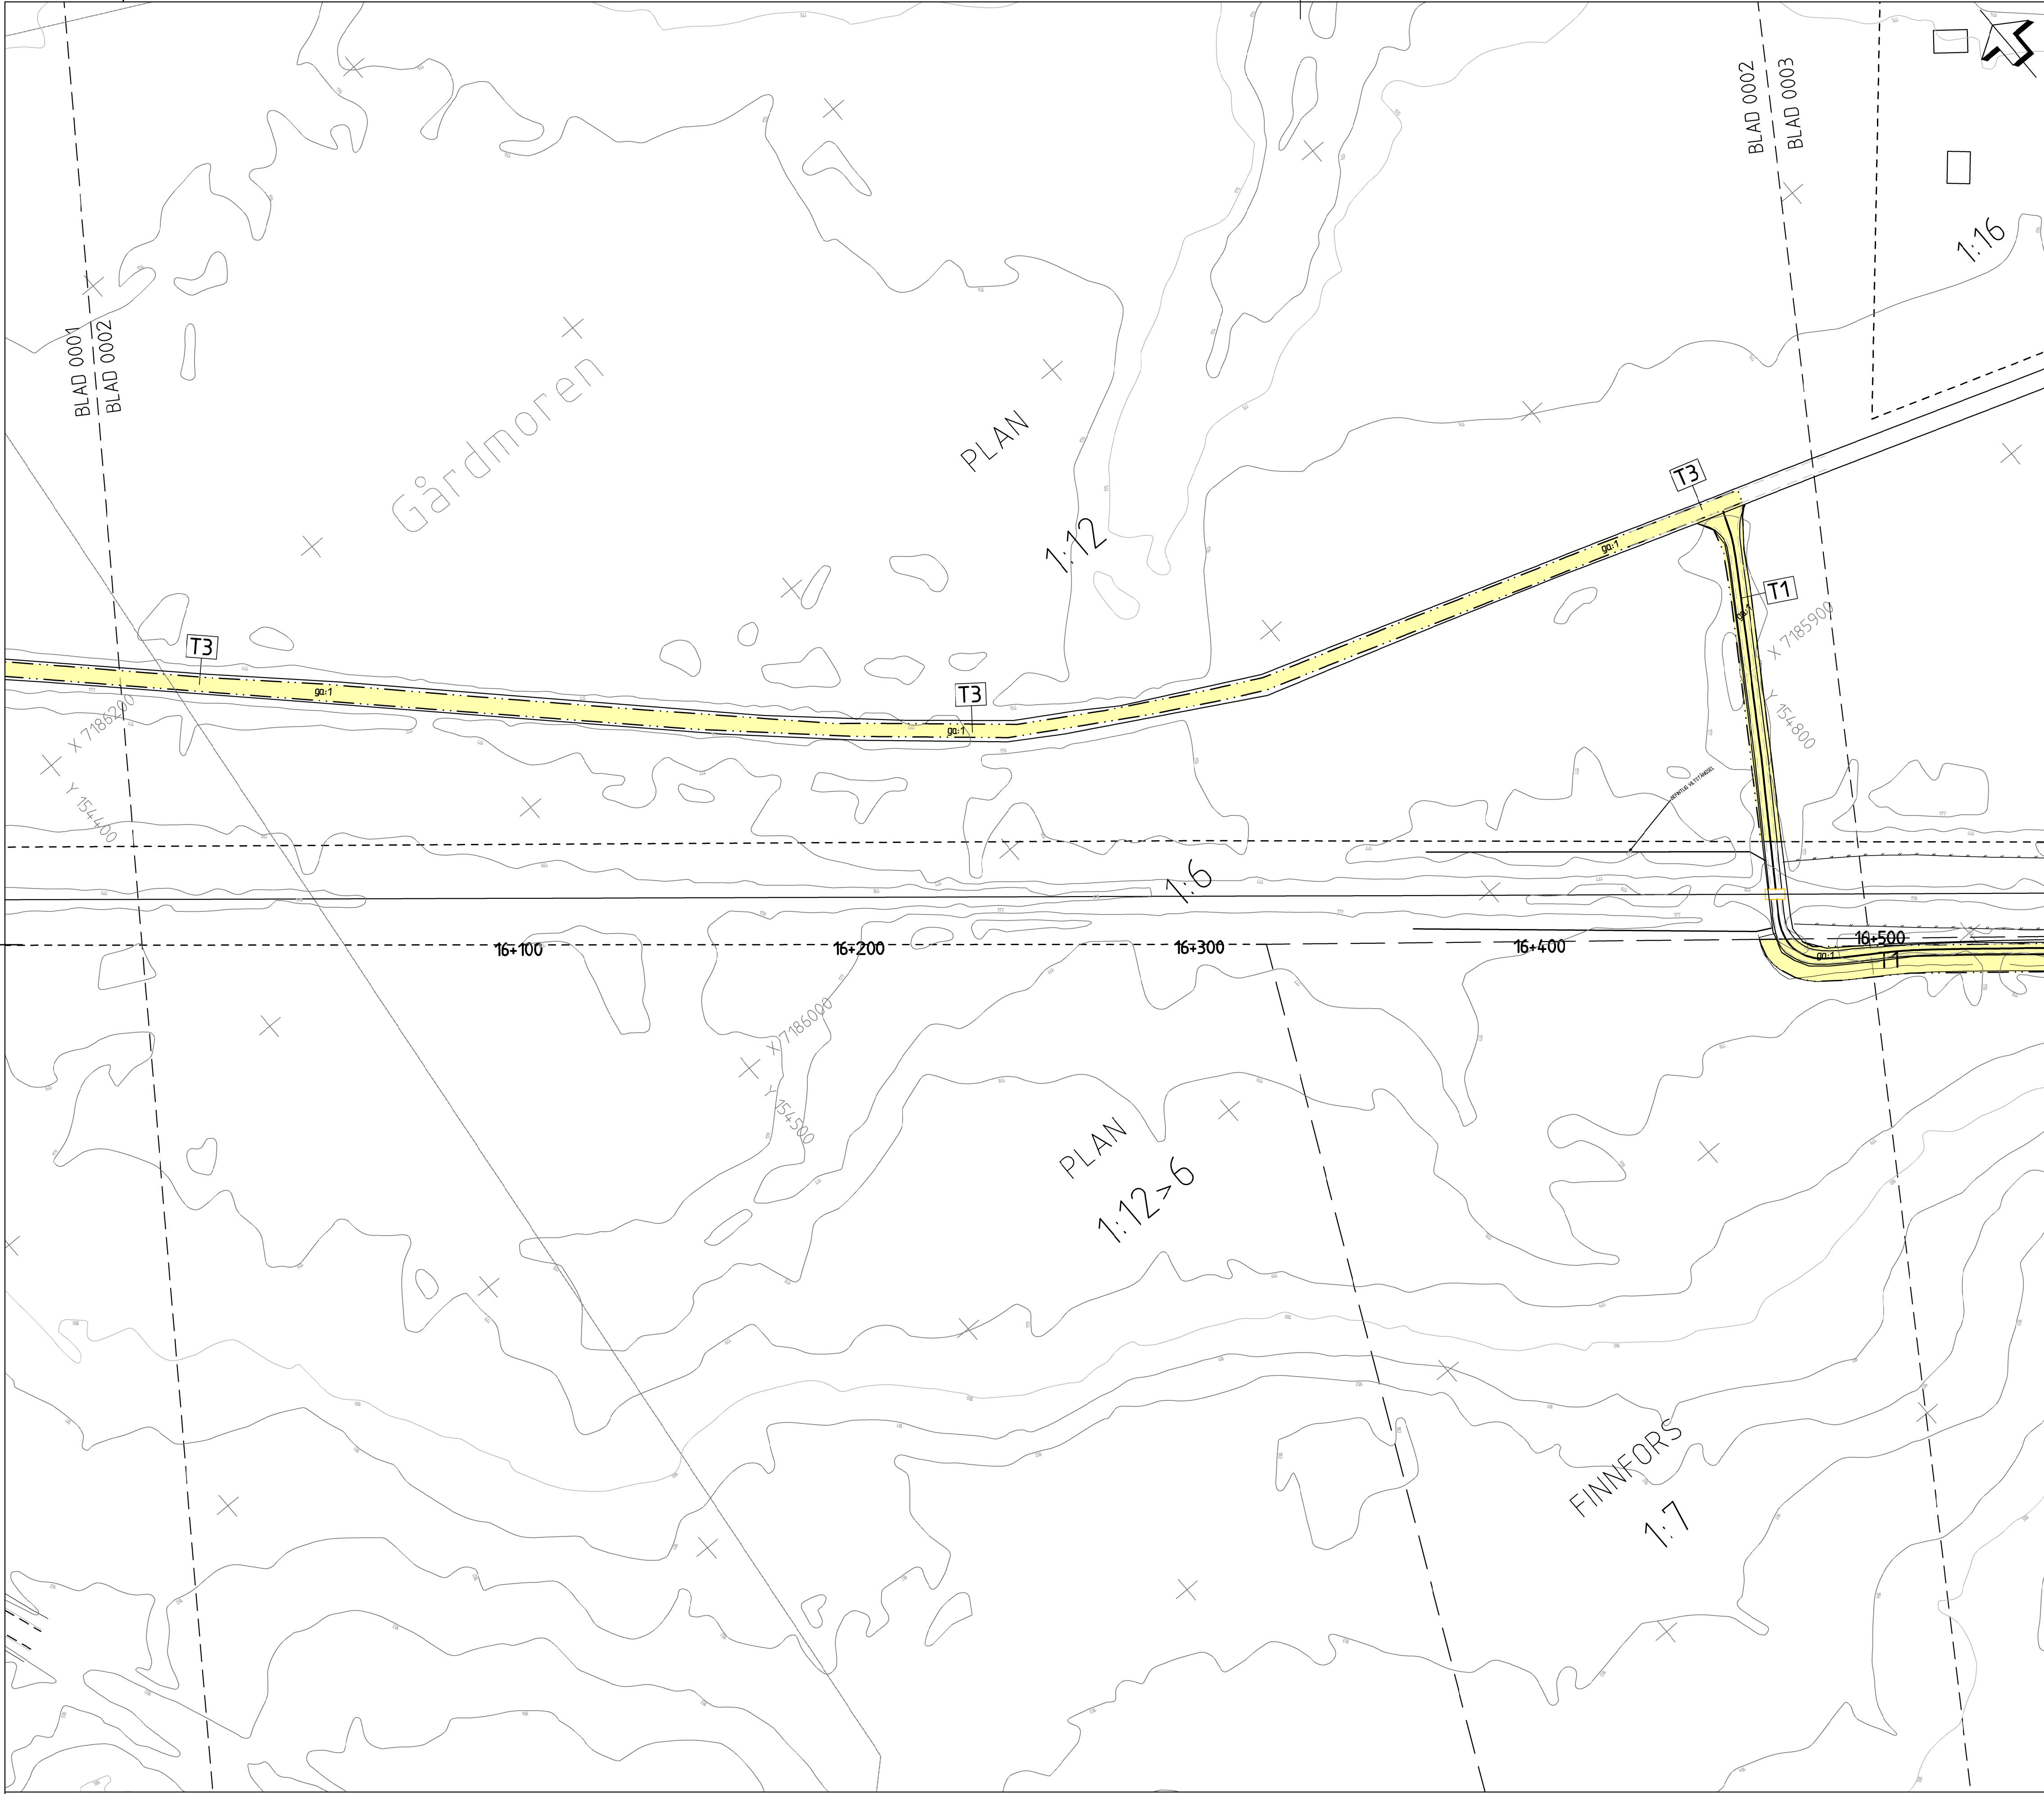

TECKENFÖRKLARING



- NY ANLÄGGNING**
- 17+200
179,40 m
NY SPÄRVÄXEL
- MARKANSPRÅK**
 - GRÄNS FÖR JÄRNVAGSMARK
 - AVGRÄNSNING MELLAN OLIKA TYPER AV MARKANSPRÅK
- J** NY JÄRNVAGSMARK MED ÄGANDERÄTT
- Js1** NY JÄRNVAGSMARK MED SERVITUTSRÄTT FÖR ANLÄGGNING OCH UNDERHÅLL AV STÄNGSEL
- Js2** NY JÄRNVAGSMARK MED SERVITUTSRÄTT FÖR MÄTARSKÅP
- Js3** NY JÄRNVAGSMARK MED SERVITUTSRÄTT FÖR ANLÄGGNING OCH UNDERHÅLL AV DIKE
- Js4** NY JÄRNVAGSMARK MED SERVITUTSRÄTT FÖR TRÄDSÄKRING
- TILLFÄLLIG NYTTJÄNDERÄTT. GÄLLER I 60 MÅNADER FRÅN DET ATT MARKEN TAGITS I ANSPRÅK.**
- T1** TILLFÄLLIG NYTTJÄNDERÄTT FÖR BYGGVÄG OCH FÖRSTÄRKNING OCH BREDDNING AV VÄG
- T2** TILLFÄLLIG NYTTJÄNDERÄTT FÖRUPPLAG AV MASSOR OCH MATERIAL
- T3** TILLFÄLLIG NYTTJÄNDERÄTT FÖR BYGGVÄG OCH FÖRSTÄRKNING AV VÄG
- T4** TILLFÄLLIG NYTTJÄNDERÄTT FÖR BYGGANDE AV VÄNDPLAN OCH SERVICEVÄG
- SKYDDSÅTGÄRDER**
- MARKERING ELLER AVGRÄNSNING AV SKYDDSÅTGÄRDER
- SK1 ERBJUDANDE OM FASADÅTGÄRDER OCH ÅTGÄRD VID UTEPLATS FÖR BULLER OCH VIBRATIONER

ÖVRIGA BETECKNINGAR PÅ PLANKARTAN

- 1:23 FASTIGHETSNAVN
- SÖDRA GRUNDFORS TRAKTNAMN
- FASTIGHETSGRÄNS
- TRAKTGRÄNS
- g0-1 GEMENSAMHETSANLÄGGNING (OSÄKERT LÄGE)
- SLÄNT
- BEFINTLIG DIKEBOTTEN
- PLANKORSNING STÄNGS
- BEFINTLIG JÄRNVAGSMARK
- BEFINTLIGT SPÅR

BYGGLOV
BYGGLOV KRÄVS INTE FÖR UPPLAG


LÄNGDEMÄTNING
HUVUDLÄNGDEMÄTNING LIGGER I SPÄRMITT 1.
KOORDINATSYSTEM
I PLAN: SWEREF 99 20 '15
I HÖJD: RH 2000
GRUNDKARTAN ÄR DATERAD:
2023-10-19

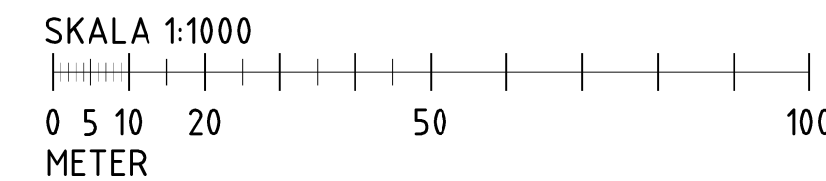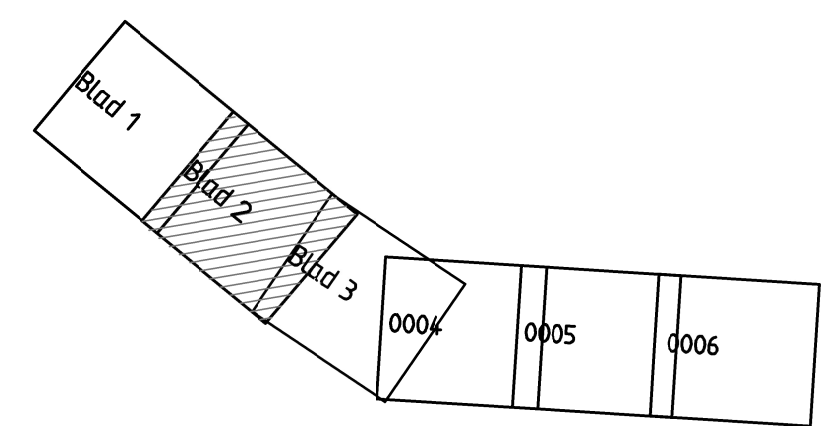


TYP AV PLAN				JÄRNVAGSPLAN			
LEVERANTÖR		AVDELNING		LEVERANS/ÄNDRINGS-PM		TEKNISKOMRÅDE	
wsp		Järnväg					
		UPPDRAGSNUMMER		KONSTRUKTIONSNUMMER		GRÄNSKÄNNINGSSTATUS / SYFTE	
		10357049				För granskning	
		HANDLINGSTYP				Granskningshandling	
		ANLÄGGNINGSTYP					
		KILOMETER-METER		PANEL			
		16 +000 - 16 +500		143			
		RITINGSNUMMER PROJEKT					
		NBK105JP-00-310-K105					
		BLAD		NÄSTA BLAD		ANDR.	
		0002		0003			


TRAFIKVERKET

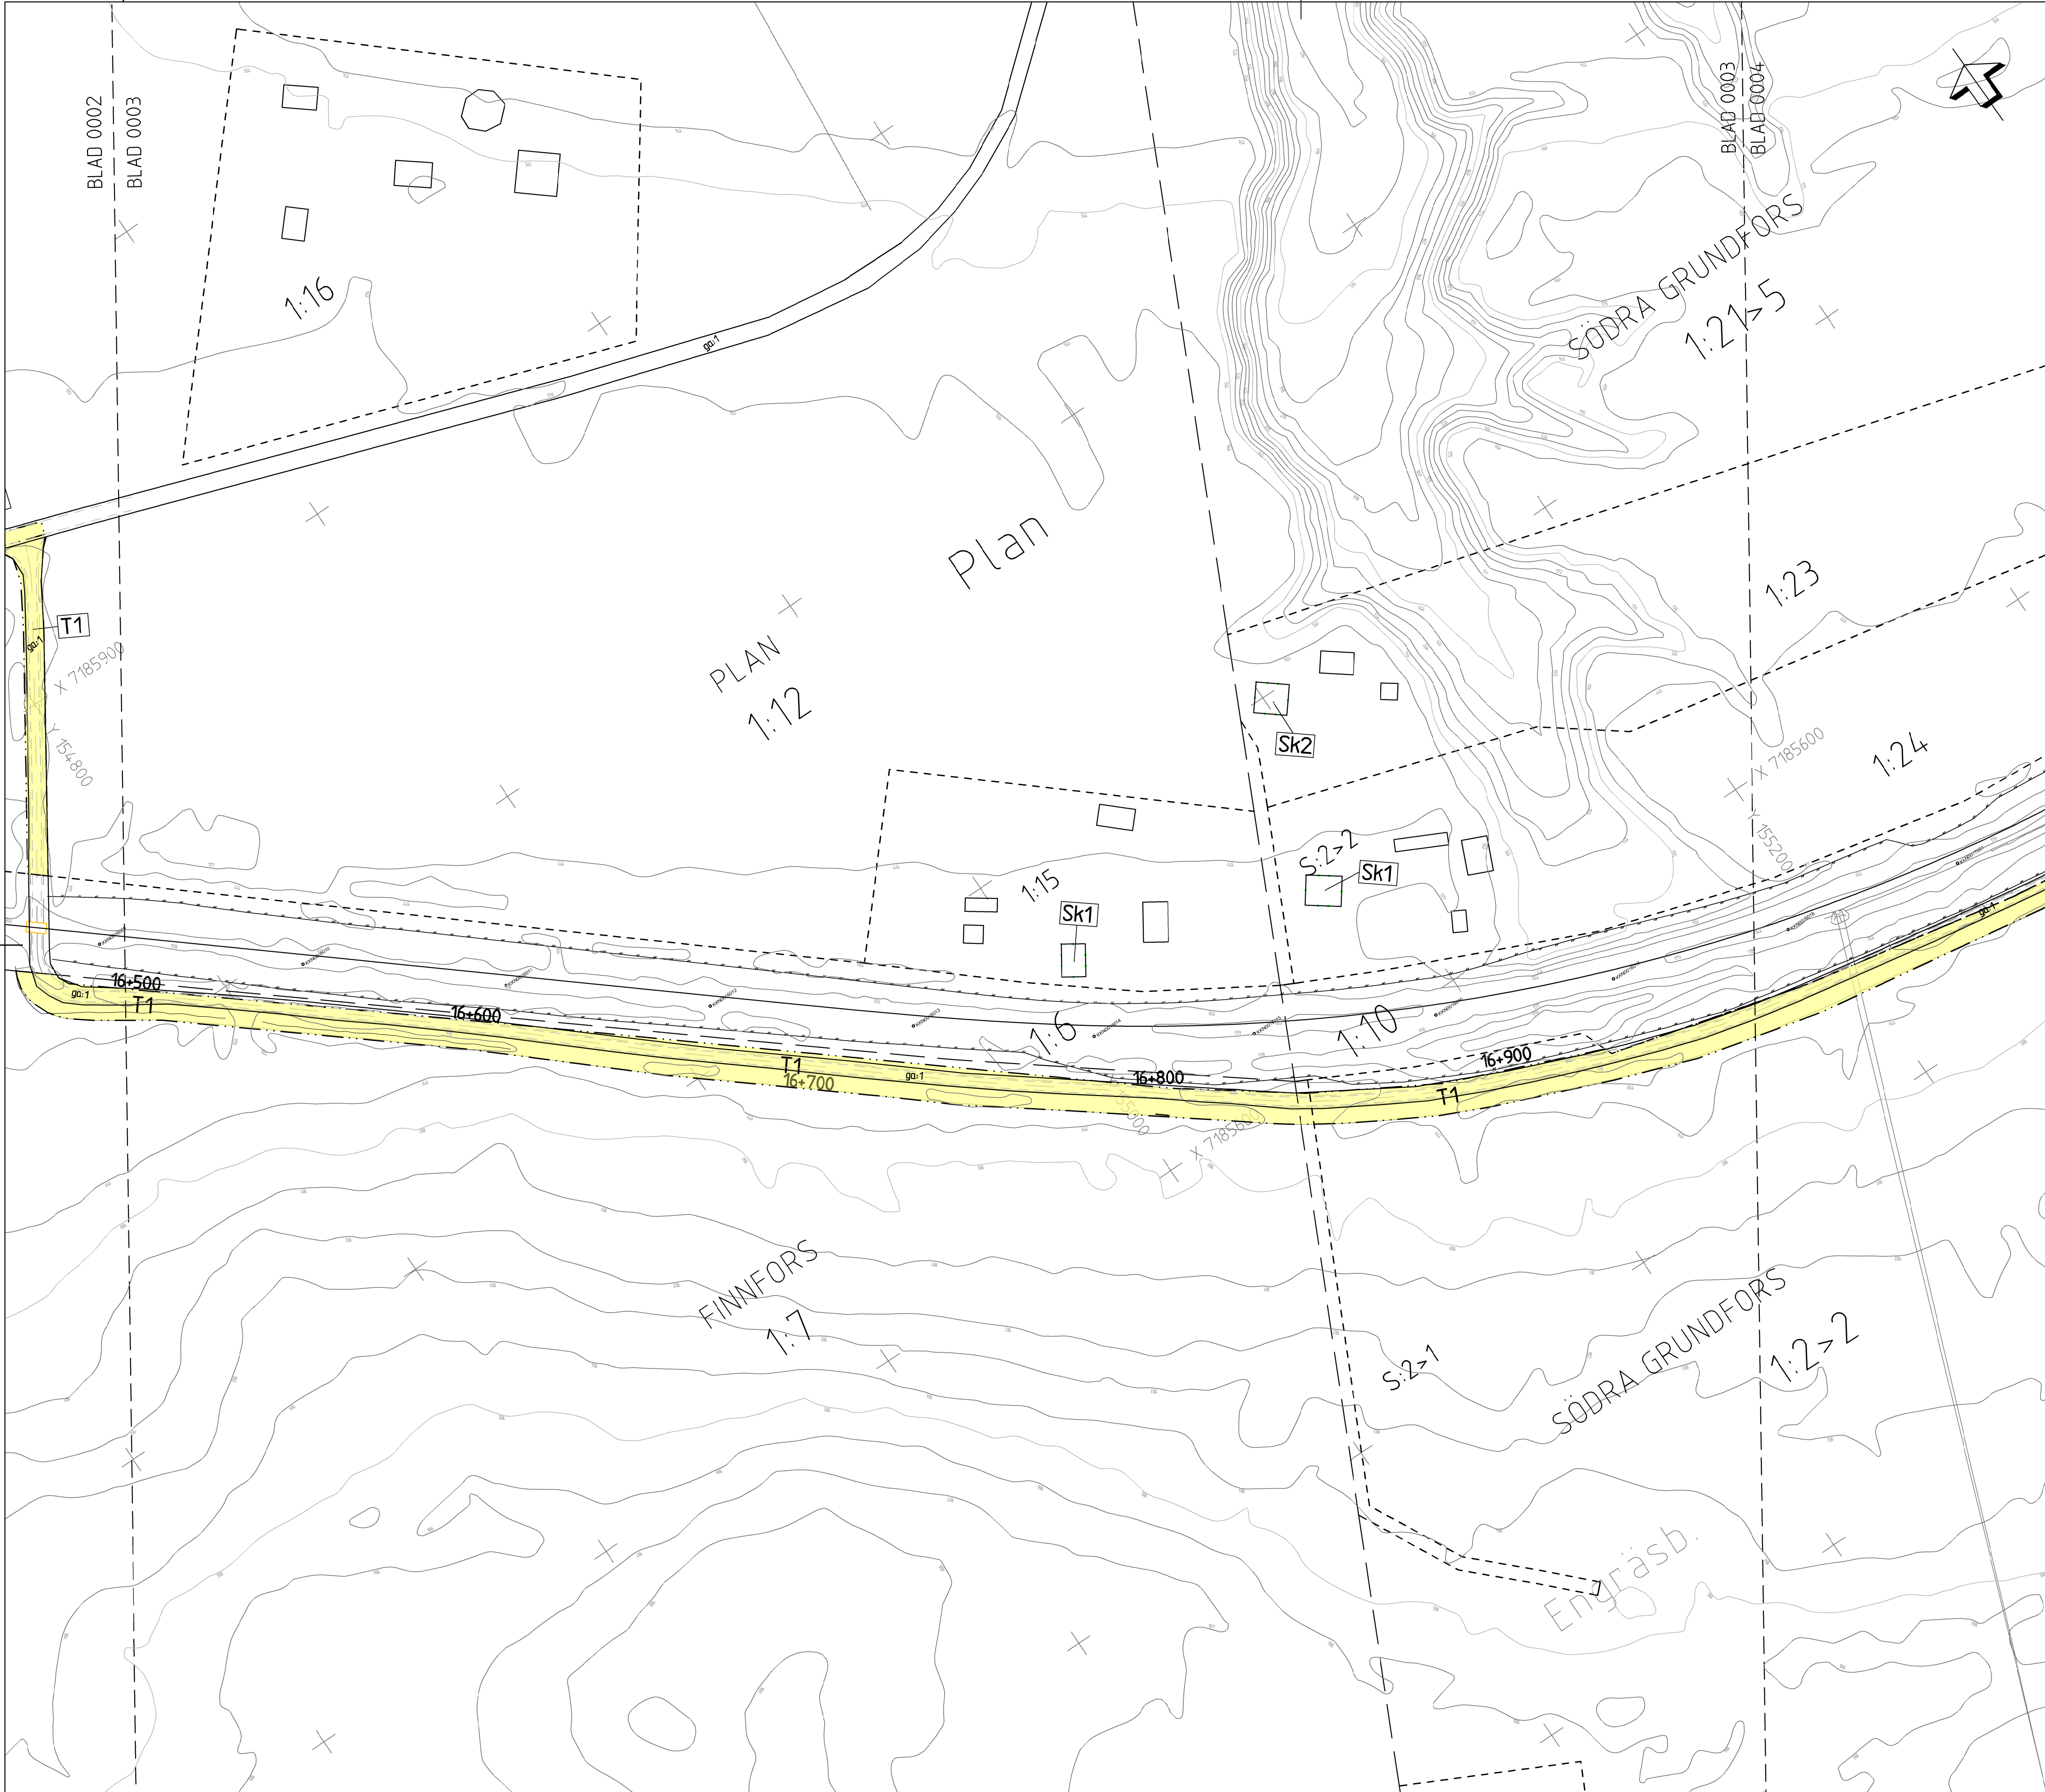


SKALA 1:1000


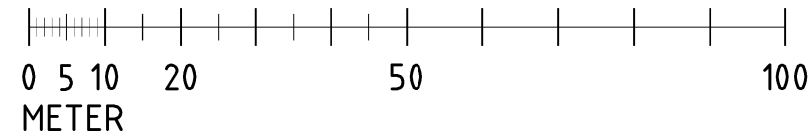


TECKENFÖRKLARING


NY ANLÄGGNING

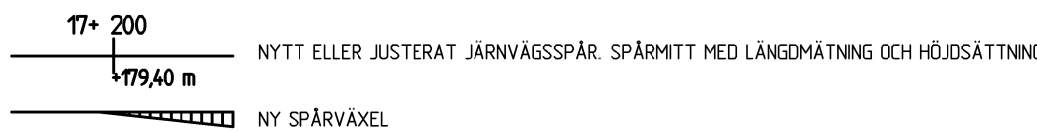

MARKANSPRÅK

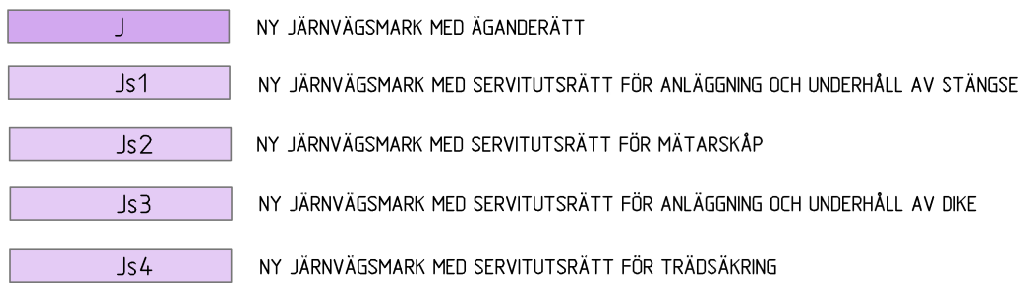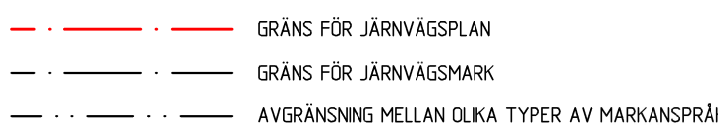

TILLFÄLLIG NYTTJÄNDERÄTT. GÄLLER 160 MÅNADER FRÅN DET ATT MARKEN TAGITS I ANSPRÅK.

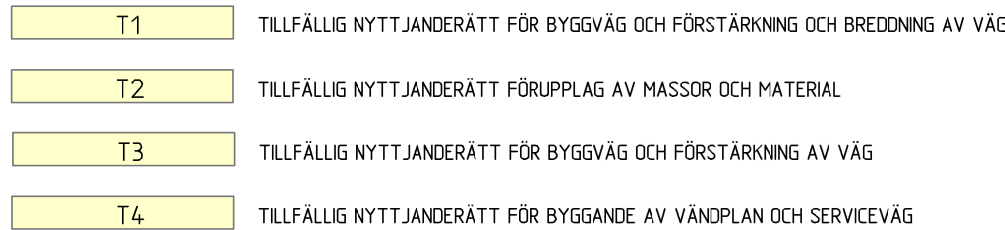


SKYDDSGÄRDER



Sk1 ERBJUDANDE OM FASADGÄRDER OCH ÄTGÅRD VID UTEPLATS FÖR BULLER OCH VIBRATIONER

ÖVRIGA BETECKNINGAR PÅ PLANKARTAN

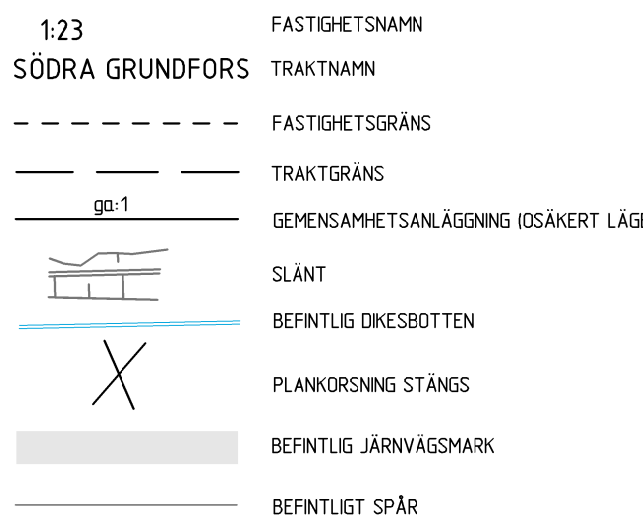

BYGGLOV


BYGGLOV KRAVS INTE FÖR UPPLAG

LÄNGDMÄTNING

HUVUDLÄNGDMÄTNING LIGGER I SPÅRMITT 1

KOORDINATSYSTEM

I PLAN: SWEREF 99 20 15
I HÖJD: RH 2000
GRUNDKARTAN ÄR DATERAD:
2023-10-19

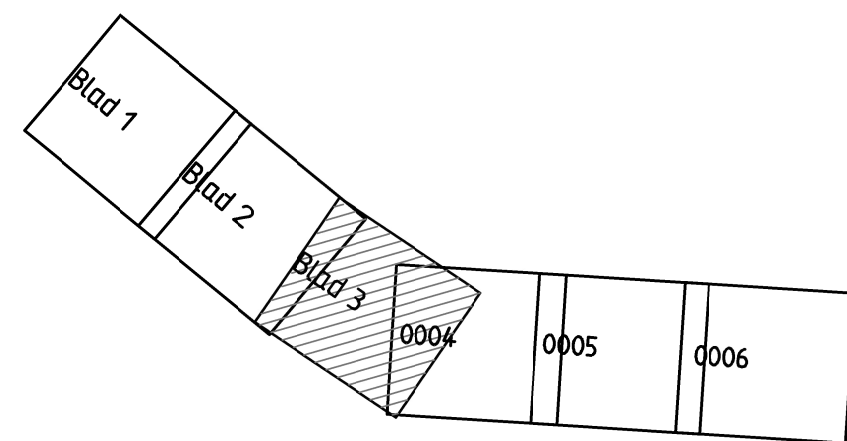

TYP AV PLAN		JÄRNVÄGSPLAN					
LEVERANTÖR		AVDELNING		LEVERANS/ÄNDRINGS-PM		TEKNISKTOMRÅDE	
wsp		Järnväg		KONSTRUKTIONSNUMMER		GRÄNSNINGSSTATUS / SYFTE	
TRAFIKVERKET		UPPDRAGSNUMMER		10357049		För granskning	
Södra Grundfors		ANLÄGGNINGSTYP		Granskningshandling		ANLÄGGNINGSTYP	
SKAPAD AV		GRANSKAD AV		DATUM		KILOMETER-METER	
SÖDRA AV		SKALA		FÖRHÅLL		RITINGSNUMMER FÖRVALTNING	
WSP/KIJ		1:1000		A1		-	
						BLAD	
						0003	
						0004	
