


Den här ritning är Trafikverkets ägande. Allt obehörigt begärande av riktiga bilens enligt lag.

TRAFIKVERKET

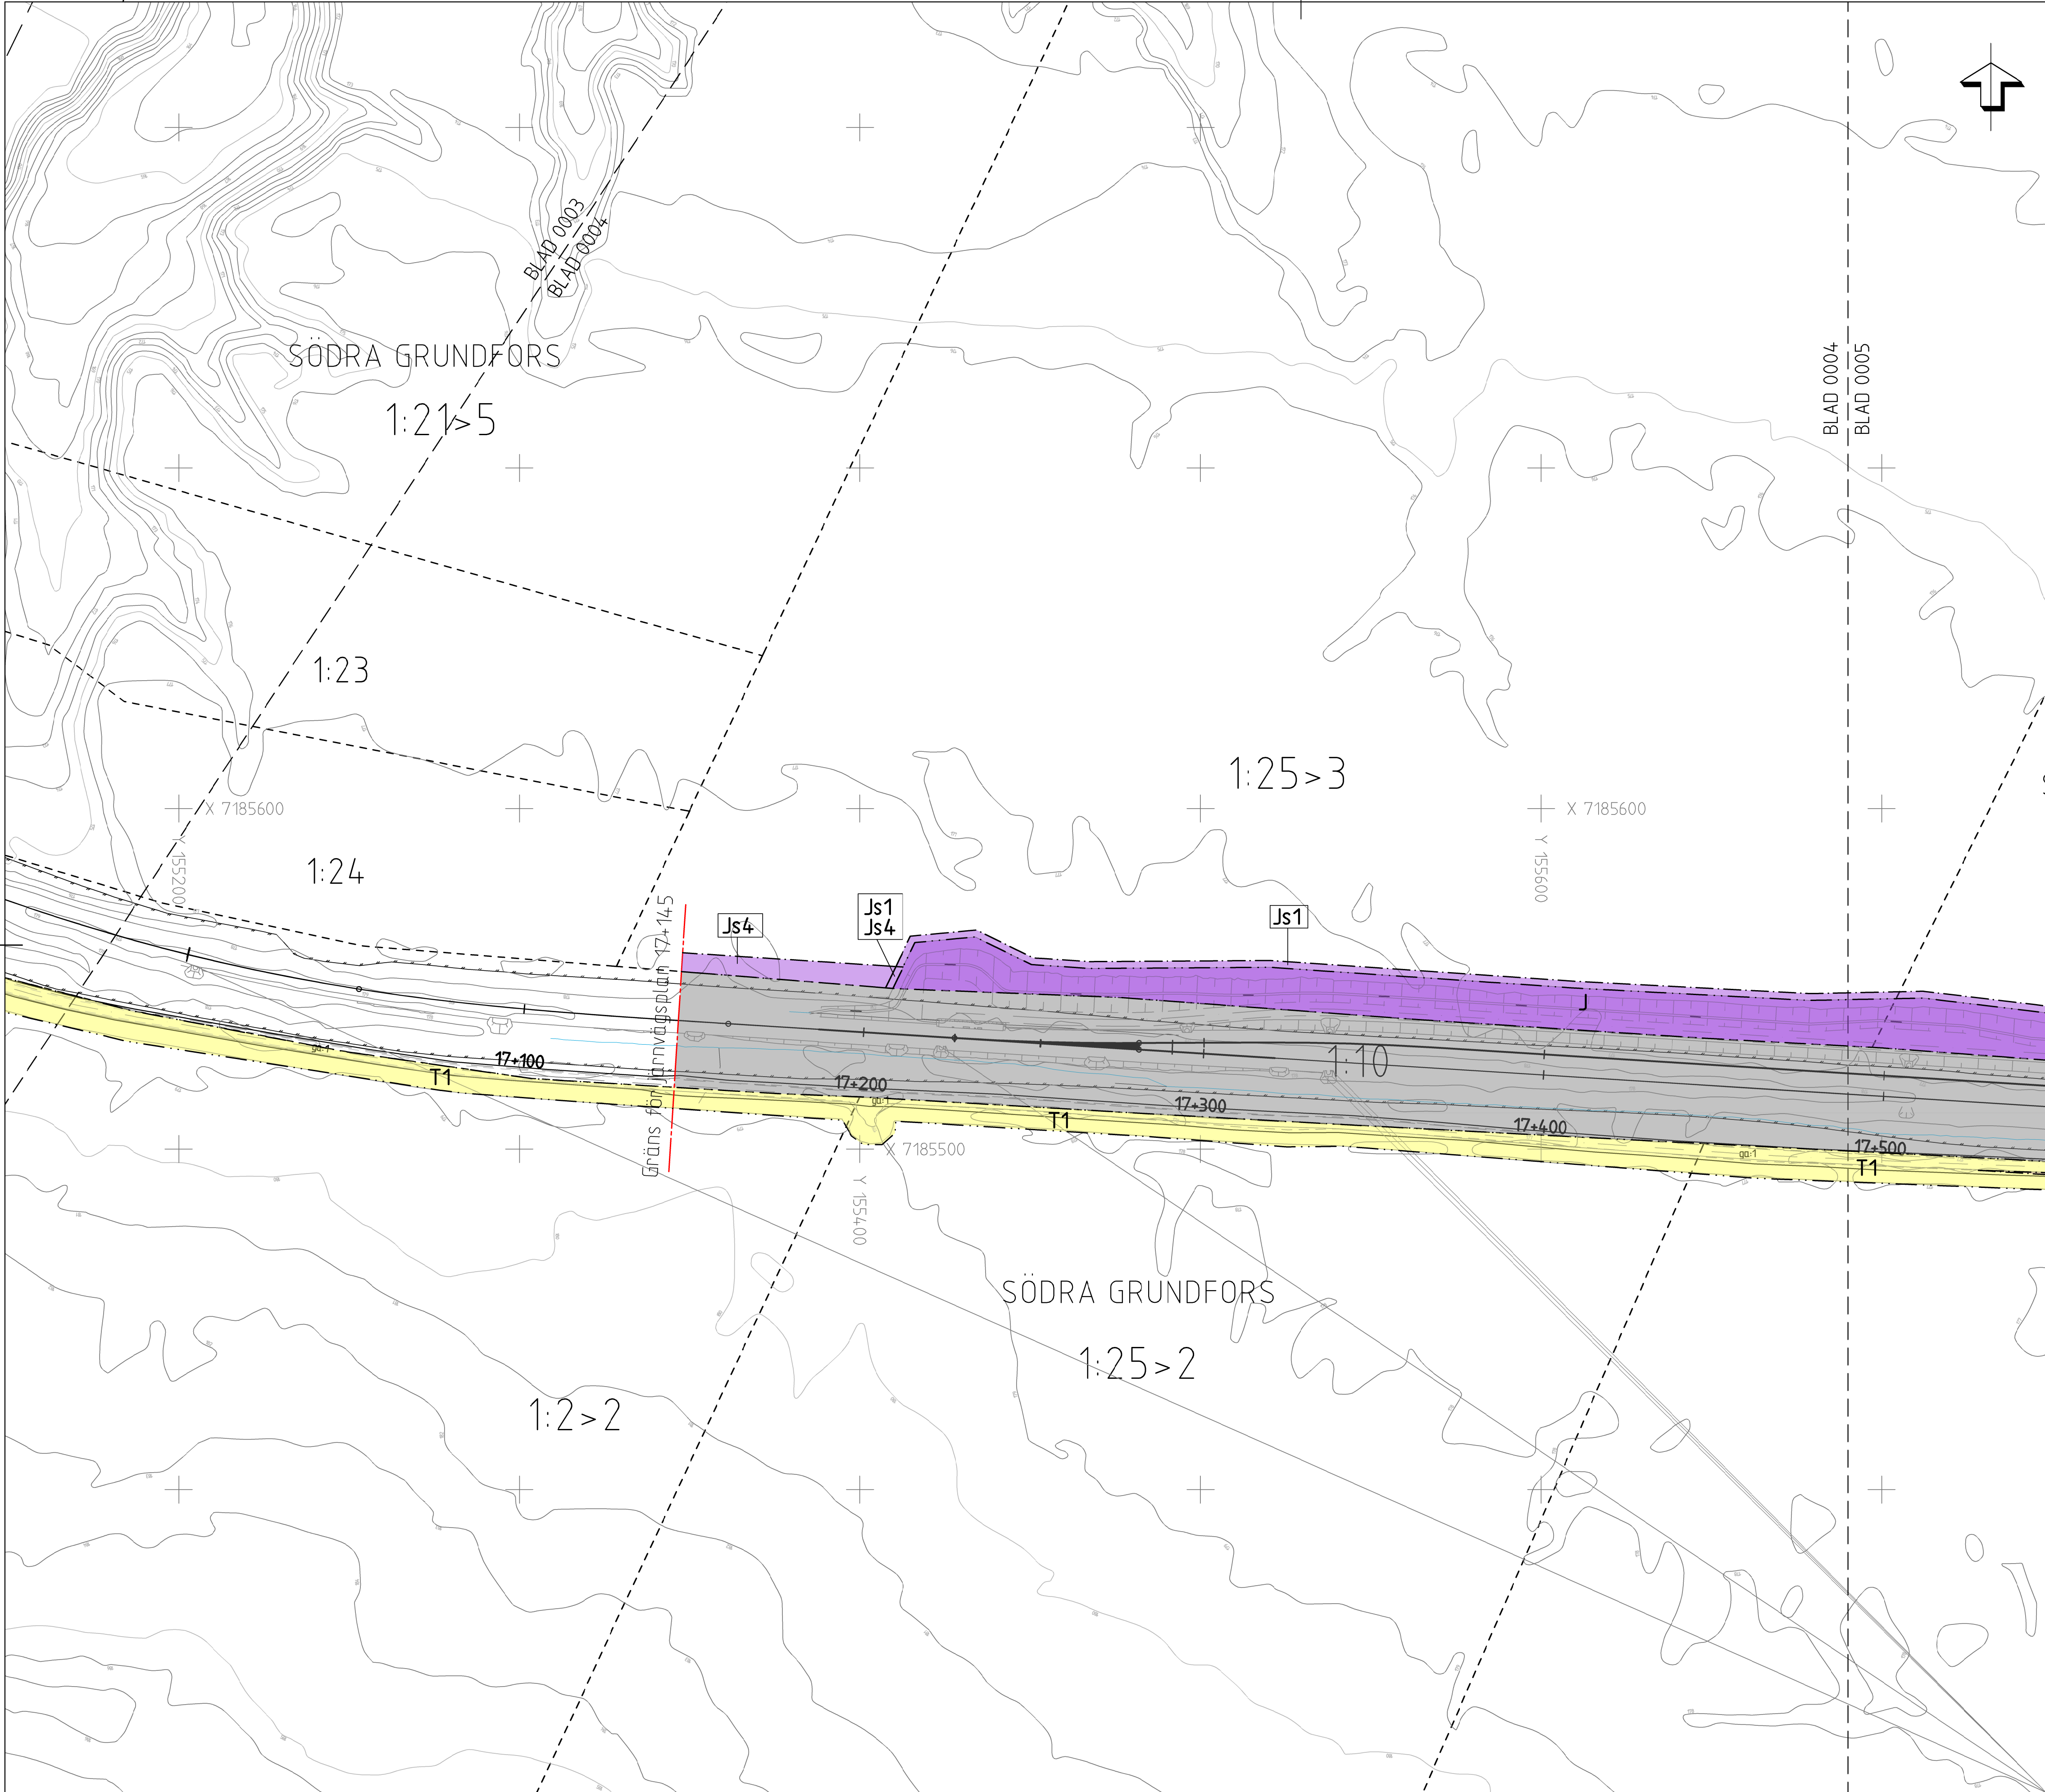

TECKENFÖRKLARING

NY ANLÄGGNING

17+200 NYTT ELLER JUSTERAT JÄRNVÄGSSPÅR. SPÅRMITT MED LÄNGDMÄTNING OCH HÖJDSÄTTNING

179,40 m NY SPÄRVÄXEL

MARKANSPRÅK

GRÄNS FÖR JÄRNVAGSPLAN

GRÄNS FÖR JÄRNVAGSMARK

AVGRÄNSNING MELLAN OLIKA TYPER AV MARKANSPRÅK

J NY JÄRNVAGSMARK MED ÄGANDERÄTT

Js1 NY JÄRNVAGSMARK MED SERVITUTSRÄTT FÖR ANLÄGGNING OCH UNDERHÅLL AV STÄNGSEL

Js2 NY JÄRNVAGSMARK MED SERVITUTSRÄTT FÖR MÄTARSKÅP

Js3 NY JÄRNVAGSMARK MED SERVITUTSRÄTT FÖR ANLÄGGNING OCH UNDERHÅLL AV DIKE

Js4 NY JÄRNVAGSMARK MED SERVITUTSRÄTT FÖR TRÄDSÄKRING

TILLFÄLLIG NYTTJÄNDERÄTT. GÄLLER I 60 MÅNADER FRÅN DET ATT MARKEN TAGITS I ANSPRÅK.

T1 TILLFÄLLIG NYTTJÄNDERÄTT FÖR BYGGVÄG OCH FÖRSTÄRKNING OCH BREDDNING AV VÄG

T2 TILLFÄLLIG NYTTJÄNDERÄTT FÖRUPPLAG AV MASSOR OCH MATERIAL

T3 TILLFÄLLIG NYTTJÄNDERÄTT FÖR BYGGVÄG OCH FÖRSTÄRKNING AV VÄG

T4 TILLFÄLLIG NYTTJÄNDERÄTT FÖR BYGGANDE AV VÄNDPLAN OCH SERVICEVÄG

SKYDDSÅTGÄRDER

MARKERING ELLER AVGRÄNSNING AV SKYDDSÅTGÄRDER

SK1 ERBJUDANDE OM FASADÅTGÄRDER OCH ÅTGÄRD VID UTEPLATS FÖR BULLER OCH VIBRATIONER

ÖVRIGA BETECKNINGAR PÅ PLANKARTAN

1:23 FASTIGHETSNUMR

SÖDRA GRUNDFORS TRAKTNAMN

FASTIGHETSGRÄNS

TRAKTGRÄNS

gd-1 GEMENSAMHETSANLÄGGNING (OSÄKERT LÄGE)

SLÄNT

BEFINTLIG DIKEBOTTEN

PLANKORSNING STÄNGS

BEFINTLIG JÄRNVAGSMARK

BEFINTLIGT SPÅR

BYGGLOV

BYGGLOV KRÄVS INTE FÖR UPPLAG

LÄNGDMÄTNING

HUVUDLÄNGDMÄTNING LIGGER I SPÅRMITT 1

KOORDINATSYSTEM

I PLAN: SWEREF 99 20 15

I HÖJD: RH 2000

GRUNDKARTAN ÄR DATERAD: 2023-10-19

TYP AV PLAN		JÄRNVAGSPLAN	
LEVERANTÖR	WSP	AVDELNING	Järnväg
UPPDRAGSNUMMER	10357049	LEVERANS/ÄNDRINGS-PM	
GRANSKNINGSSTATUS / SYFTE	För granskning		
ANLÄGGNINGSTYP	Granskningshandling		
KILOMETER-METER	17 +000 - 17 +500	DANDEL	143
RITINGSNUMMER PROJEKT	NBK105JP-00-310-K105		
SKALA	1:1000	FÖRHÅLL	A1
DATUM	2025-09-16	RITINGSNUMMER FÖRVALTNING	
BLAD	0004	NÄSTA BLAD	0005
ANDR.			







TECKENFÖRKLARING


NY ANLÄGGNING




MARKANSPRÅK

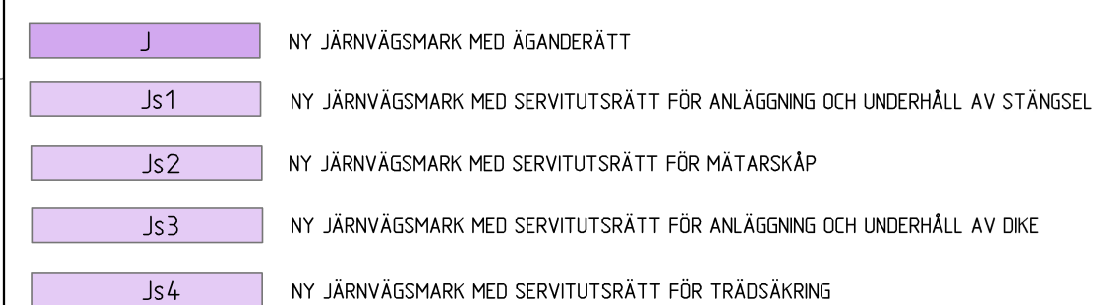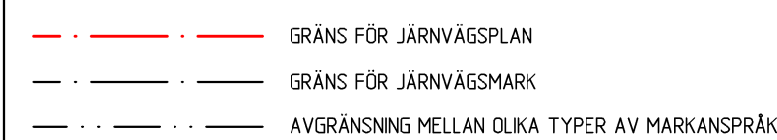


TILLFÄLLIG NYTTJANDERÄTT. GÄLLER I 60 MÅNADER FRÅN DET ATT MARKEN TAGITS I ANSPRÅK.

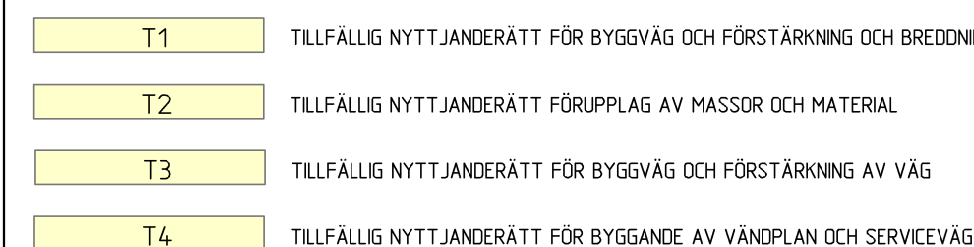

SKYDDSAÅTGÄRDER

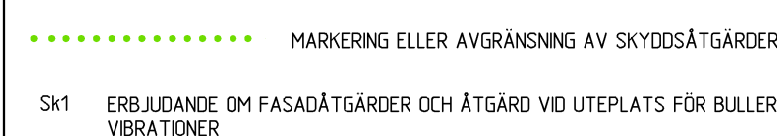



ÖVRIGA BETECKNINGAR PÅ PLANKARTAN

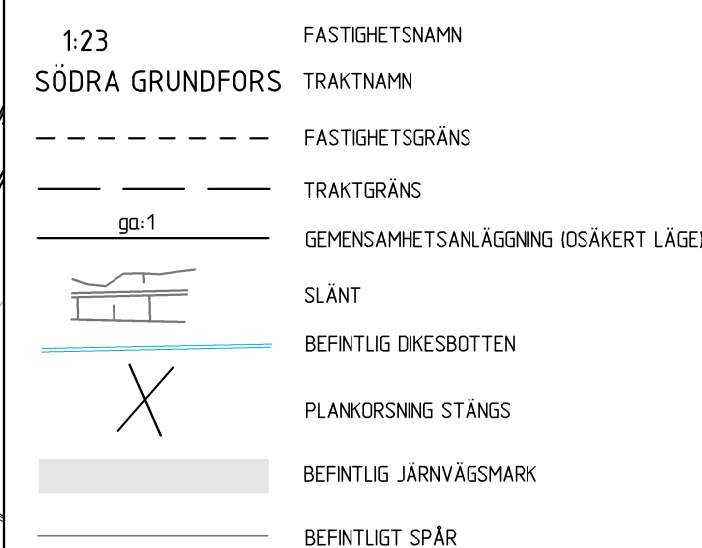

BYGGLOV


BYGGLOV KRÄVS INTE FÖR UPPLAG

LÄNGDMÄTNING
HUVUDLÄNGDMÄTNING LIGGER I SPÅRMITT 1
KOORDINATSYSTEM
I PLAN: SWEREF 99 20 15
I HÖJD: RH 2000
GRUNKARTAN ÅR DATERAD:
2023-10-19

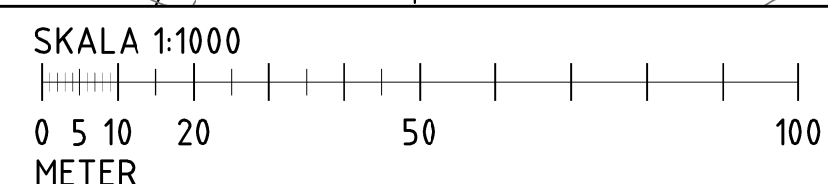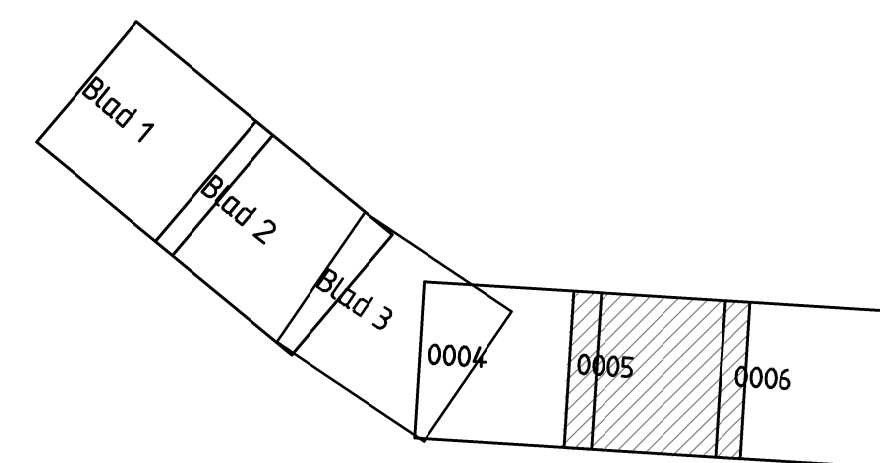

TYP AV PLAN		JÄRNVÄGSPLAN			
LEVERANTÖR	 WSP	AVDELNING Järnvägs SPORRANGSNUMMER 1035704.9	LEVERANS/ÄNDRINGS-PM	KONSTRUKTIONSPENNUMMER	TEKNIKOMRÅDE
 TRAFIKVERKET SKÅVÄG AV WSP/T Andersson Benzein GRANSKAD AV WSP/KI		Södra Grundfors		GRÄNSSNINGSSTATUS / SYFTE För granskning PLANENS TYP Gränsskanning/handling ANLÄGGNINGSTYP	
		PLANERING SKALA 1:1000 FORMAL A1 RITINGSNUMMER / FÖRVALTNING MBK105-JP-00-310-K105		RITINGSNUMMER 17 +500 - 18 +000 RITNINGENS PROJEKT 163 RITNINGENS FÖRSTÄLLNING 0006 0006	
GRANSKAD AV WSP/KI DATUM 2025-09-16		ANDR ANDR			

Denna ritning är Trafikverkets egendom. Allt obehörigt begagnande av ritningen beivras enligt lag.
TRAFIKVERKET

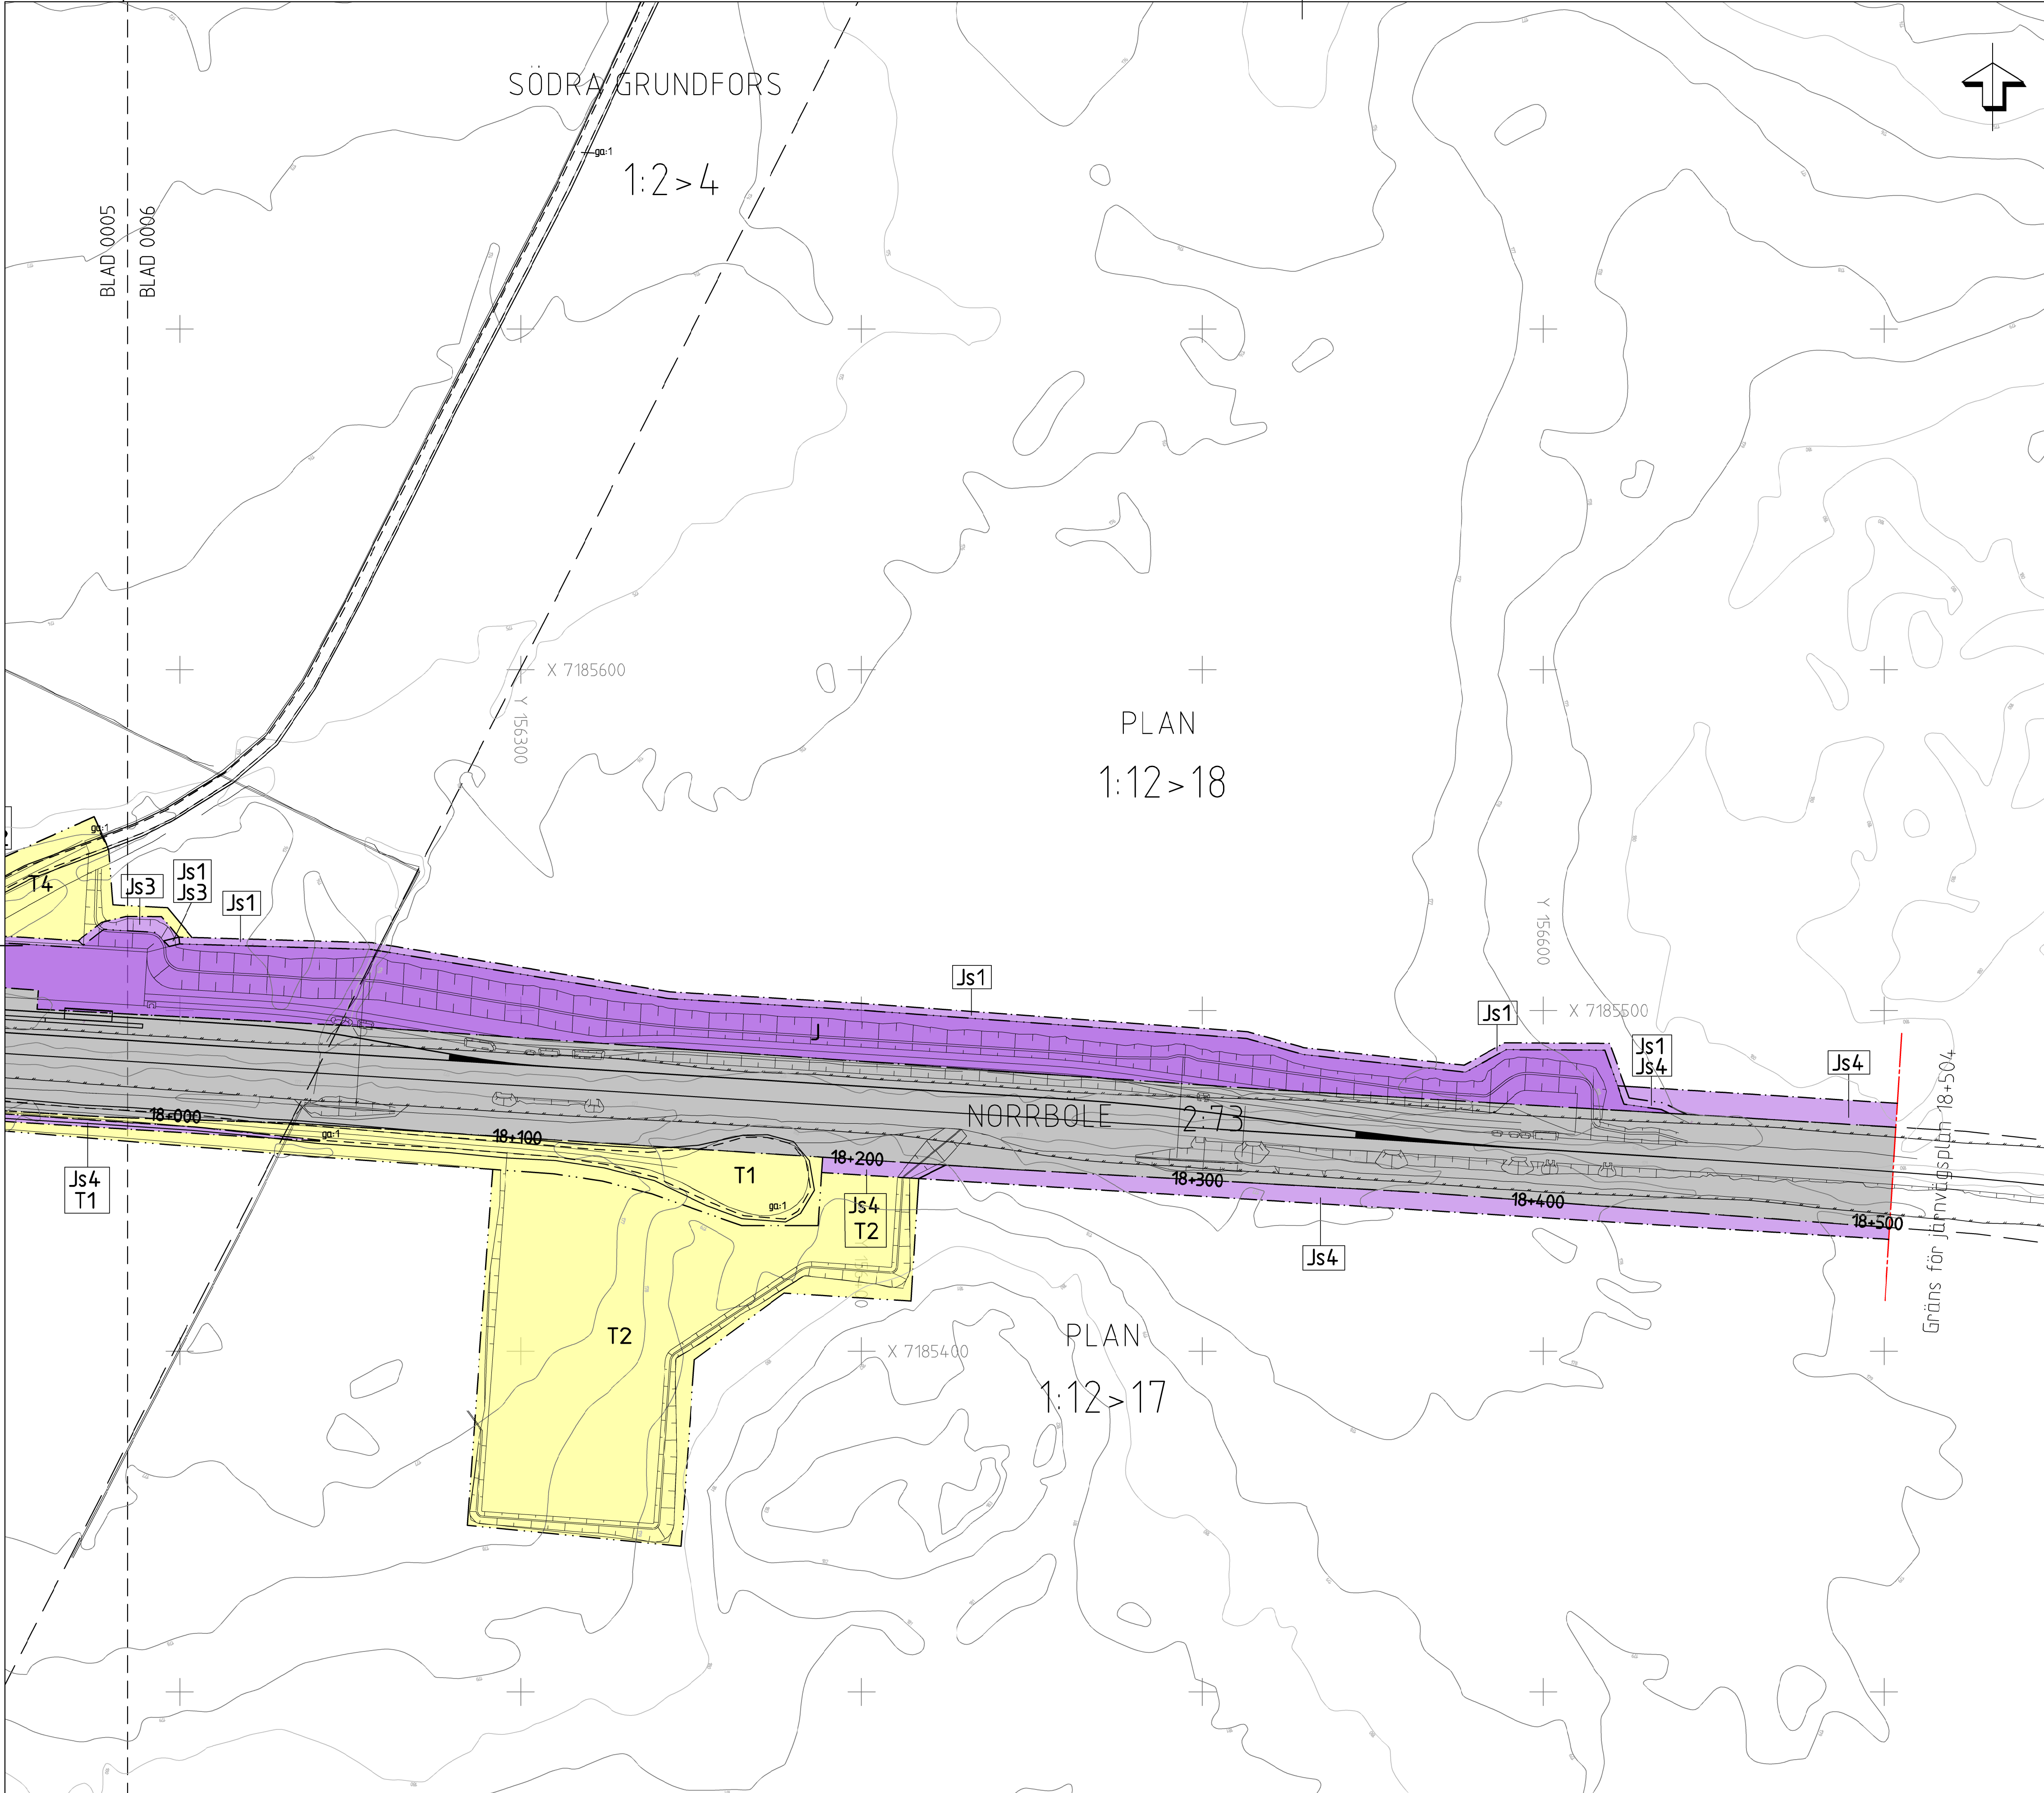

TECKENFÖRKLARING

NY ANLÄGGNING
17+ 200
17940 m
NYTT ELLER JUSTERAT JÄRNVÄGSSPÅR. SPÅRMITT MED LÄNGDMÄTNING OCH HÖJDSÄTTNING
NY SPÄRVÄXEL

MARKANSPRÅK
GRÄNS FÖR JÄRNVÄGSPLAN
GRÄNS FÖR JÄRNVÄGSMARK
AVGRÄNSNING MELLAN OLIKA TYPER AV MARKANSPRÅK

J NY JÄRNVÄGSMARK MED ÄGANDERÄTT
Js1 NY JÄRNVÄGSMARK MED SERVITUTSRÄTT FÖR ANLÄGGNING OCH UNDERHÅLL AV STÄNGSEL
Js2 NY JÄRNVÄGSMARK MED SERVITUTSRÄTT FÖR MATÄRSKÅP
Js3 NY JÄRNVÄGSMARK MED SERVITUTSRÄTT FÖR ANLÄGGNING OCH UNDERHÅLL AV DIKE
Js4 NY JÄRNVÄGSMARK MED SERVITUTSRÄTT FÖR TRÄDSÄKRING


TILLFÄLLIG NYTTJÄNDERÄTT. GÄLLER I 60 MÅNADER FRÅN DET ATT MARKEN TAGITS I ANSPRÅK.
T1 TILLFÄLLIG NYTTJÄNDERÄTT FÖR BYGGVÄG OCH FÖRSTÄRKNING OCH BREDDNING AV VÄG
T2 TILLFÄLLIG NYTTJÄNDERÄTT FÖRUPPLAG AV MASSOR OCH MATERIAL
T3 TILLFÄLLIG NYTTJÄNDERÄTT FÖR BYGGVÄG OCH FÖRSTÄRKNING AV VÄG
T4 TILLFÄLLIG NYTTJÄNDERÄTT FÖR BYGGANDE AV VÄNDBAN OCH SERVICEVÄG

SKYDDSGÄRDAR
MARKERING ELLER AVGRÄNSNING AV SKYDDSGÄRDAR
SK1 ERBJUDANDE OM FASADÄTGÄRDAR OCH ÄTGÅRD VID UTEPLATS FÖR BULLER OCH VIBRATIONER

ÖVRIGA BETECKNINGAR PÅ PLANKARTAN
1:23 FASTIGHETSNUMMER
SÖDRA GRUNDFORS TRAKTNAMN
FASTIGHETSGRÄNS
TRAKTGRÄNS
G0-1 GEMENSAMHETSANLÄGGNING (OSÄKERT LÄGE)
SLÄNT
BEFINTLIG DIKESBOTTEN
PLANKORSNING STANGS
BEFINTLIG JÄRNVÄGSMARK
BEFINTLIGT SPÅR

BYGGLOV
BYGGLOV KRÄVS INTE FÖR UPPLAG

LÄNGDMÄTNING
HUVUDLÄNGDMÄTNING LIGGER I SPÅRMITT 1
KOORDINATSYSTEM
I PLAN: SWEREF 99 20 15
I HÖJD: RH 2000
GRUNDKARTAN ÄR DATERAD 2023-10-19

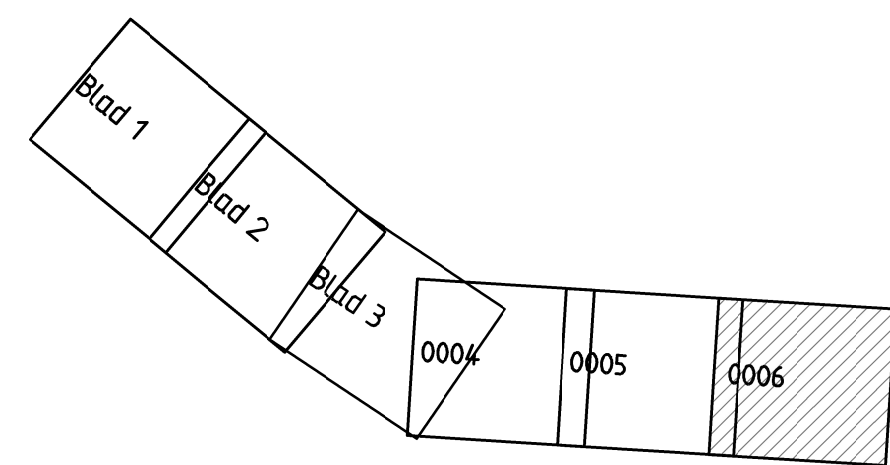

SKALA 1:1000
0 5 10 20 50 100
METER

TYP AV PLAN			
JÄRNVÄGSPLAN			
LEVERANTÖR	AVDELNING	LEVERANS/ÄNDRINGS-PM	TEKNISKTOMÅDE
wsp	Järnväg		
UPPDRAGSNUMMER	KONSTRUKTIONSDOKUMENT	GRANSKNINGSSTATUS / SYFTE	
10357049		För granskning	
TRAFIKVERKET		Granskningshandling	
SKAPAD AV		ANLÄGGNINGSTYP	
WSP/T Andersson Benzein		Kilometersträcka	
GRANSKAD AV		18 +000 - 18 +500	
WSP/H Gråhn		RITNINGENHETSNUMMER	
GODKÄND AV		NBK105JP-00-310-K105	
WSP/KIJ	DATUM	SKALA	BLAD
	2025-09-16	1:1000	0006
		FÖRHÅLL	NÄSTA BLAD
		A1	-
		RITNINGENHETSNUMMER FÖRVALTNING	ANDR.
		-	