

TRAFIKVERKET

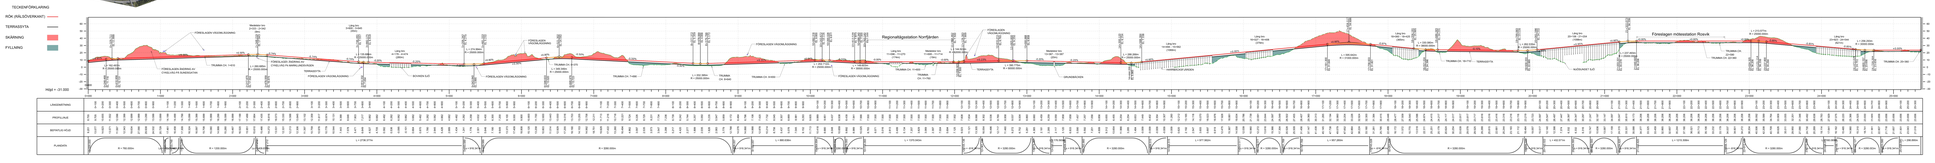

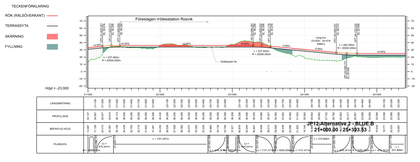



JP12 - FÖRESLAGEN LINJE



ALTERNATIV ANSLUTNING MED JP13