

**TECKENFÖRKLARING**

- MARKANSPRÅK:**
- GRÄNS FÖR VÄGOMRÅDE
  - AVGRÄNSNING MELLAN OLIKA TYPER AV MARKANSPRÅK
  - V** NYTT VÄGOMRÅDE MED VÄGRÄTT
  - T1** TILFÄLLIG NYTTJÄNDERÄTT, FÖR ATT KUNNA UTFÖRA GEOTEKNISKA FÖRSTÄRKNINGSÅTGÄRDER, FRÅN BYGGSTART TILL 12 MÅNADER EFTER SLUTBESKTNING
  - T2** TILFÄLLIG NYTTJÄNDERÄTT, TILFÄLLIG FÖRBFART, BYGGVÄGAR OCH ETABLERINGSYTOR, FRÅN BYGGSTART TILL 12 MÅNADER EFTER SLUTBESKTNING
  - T3** TILFÄLLIG NYTTJÄNDERÄTT, ÅTGÄRDER VID OMRÄVNING AV VATTENDRAG, FRÅN BYGGSTART TILL 12 MÅNADER EFTER SLUTBESKTNING
  - T4** TILFÄLLIG NYTTJÄNDERÄTT, FÖR BYGGANDE AV BRÖ, FRÅN BYGGSTART TILL 12 MÅNADER EFTER SLUTBESKTNING

**VERKSAMHETER/ÅTGÄRDER SOM UNDANTAS FRÅN FÖRBUD ENLIGT MILJÖBALKEN UNDANTAGEN GÄLLER HELA PLANEN:**

- FÖRBUDEN SOM AVSER VERKSAMHET ELLER ÅTGÄRD INOM GENERELLT BIOTOPSKYDDADEOMRÅDE (7:11 2 ST. MB) GÄLLER INTE BYGGANDE AV ALLMÄN VÄG
- FÖRBUDEN MOT ÅTGÄRDER INOM STRANDSKYDDSOmrÅDE (7:15) GÄLLER INTE BYGGANDET AV ALLMÄN VÄG
- SKYLDIGHETEN ATT GÖRA ANMÄLAN FÖR SAMRÅD ENLIGT 12:6 GÄLLER INTE FÖR DE VERKSAMHETER OCH ÅTGÄRDER SOM BEHÖVS FÖR ATT BYGGA VÄGEN OCH SOM FASTSTÄLLS OCH INGÅR I VÄGOMRÅDET FÖR ALLMÄN VÄG ELLER OMRÅDE FÖR TILFÄLLIG NYTTJÄNDERÄTT

**SKYDDÅTGÄRDER OCH FÖRSIKTIGHETSMÅTT:**

- MARKERING ELLER AVGRÄNSNING AV SKYDDÅTGÄRD/FÖRSIKTIGHETSMÅTT
- Sk1 - BULLERSTÖRDA FASTIGHETER SOM KAN KOMMA ATT ERBJUDAS BULLERSKYDDÅTGÄRD
- Sk2 - VATTENSKYDDÅTGÄRD, FÖRÖRJNINGSDIKE
- Sk3 - VILTUTHOPP
- Sk4 - FAUNAPASSAGE
- FAUNASTÄNGSEL LÄNGS VÄG 55 KM 10/000 - 13/500 (REDOVISAS EJ PÅ KARTAN)

**SÄRSKILDA BESLUT SOM TAS I SAMBAND MED FASTSTÄLLELSE AV VÄGPLAN:**



- INDRAGNING AV VÄG FRÅN ALLMÄN UNDERHÅLL

**ÖVRIGA BETECKNINGAR PÅ PLANKARTAN:**

- NY VÄG MED VÄGBANEKANTER OCH HÖJDSÄTTNING
- NYTT MITTRÄCKE

**ÖVRIGA GRÄNSER ELLER OMRÅDEN PÅ PLANKARTAN:**

- TRAKTGRÄNS
- FASTIGHETSGRÄNS
- LEDNINGSRÄTT, SERVICITUT, GEMENSAMHETSANLÄGGNING
- STRANDSKYDDSOmrÅDE

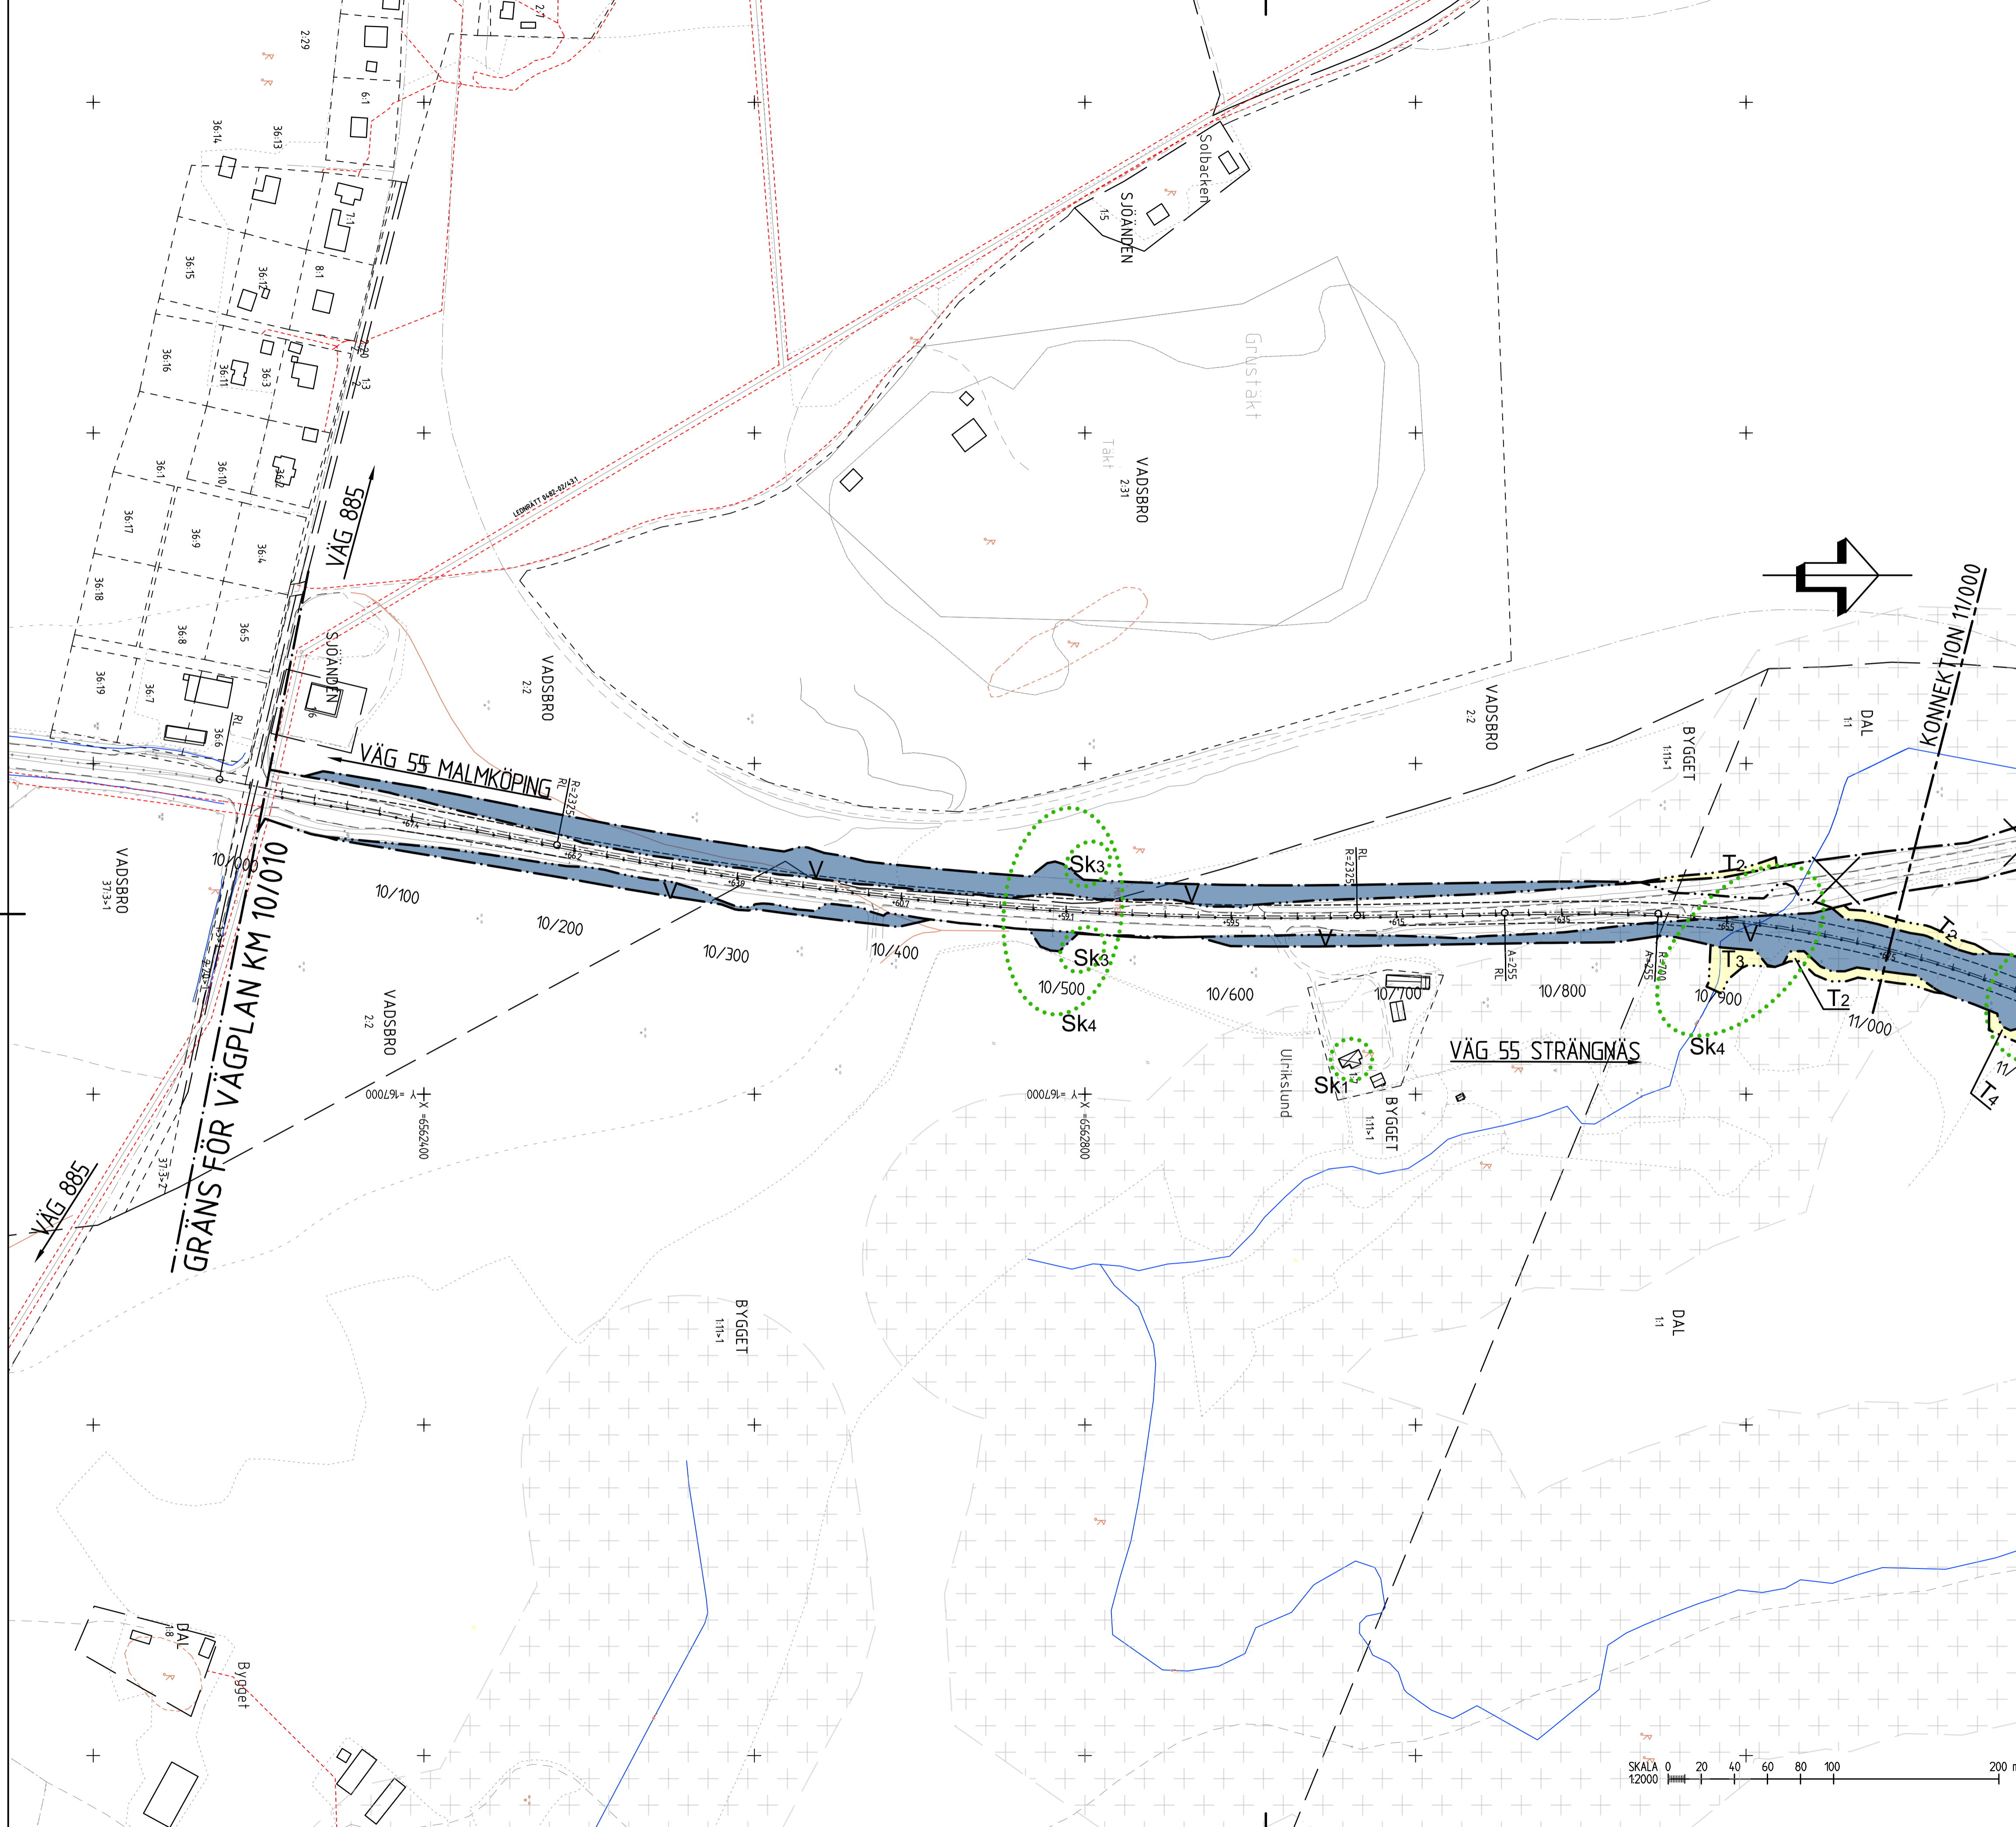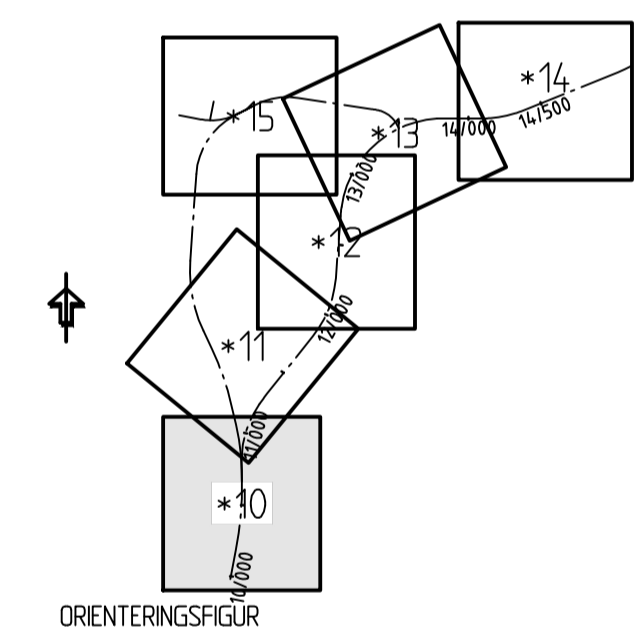

TYP AV PLAN		<b>VÄGPLAN</b>	
GRANSKNINGSSTATUS / SYFTE			
HANDLINGSTYP		<b>SAMRÅDSHANDLING</b>	
DATUM	2020-11-13	LEVERANS / ÄNDRINGS-PM	
OBJEKT	<b>VÄG 55 DUNKER - BJÖRNDAMMEN</b>		
DELOMRÅDE / BANDEL	<b>2 VÄG 55 DUNKER-BJÖRNDAMMEN</b>		
ANLÄGGNINGSGRUPP	<b>00 GEMENSAMT</b>		
OBJEKTNUMMER / KM	166351	KONSTRUKTIONNUMMER	
BESTÄLLARE	<b>TRAFIKVERKET</b>	LEVERANTÖR	<b>SWECO</b>
SKAPAD AV	<b>A. LEHTOLA</b>	UPPRAGSNUMMER	<b>12707973</b>
GODKÄND AV	<b>K. FEDOROVA</b>	AVDELNING	<b>CIVIL</b>
RITNINGSTYP	<b>PLANKARTA</b>		
TEKNIKOMRÅDE / INNEHÅLL	<b>VÄGUTFORMNING OCH TRAFIK</b>		
BESKRIVNING	<b>VÄG 55, KM 10/000 - 11/000</b>		
SKALA	<b>1:2000</b>	FORMAT	<b>A1</b>
RITNINGSGRUPP	<b>2 00 C 02 10</b>	FÖRVALTNINGSNUMMER	
BLAD		NÄSTA BLAD	BET