




TECKENFÖRKLARING PROFIL

PROFILLINJE	PROFILLINJE
MARK 20 M HÖGER OM PROFILLINJE	MARK 20 M HÖGER OM PROFILLINJE
MARK 20 M VÄNSTER OM PROFILLINJE	MARK 20 M VÄNSTER OM PROFILLINJE
BEFINTLIG MARK I PROFILLINJEN	BEFINTLIG MARK I PROFILLINJEN

PLANSYSTEM:	SWEREF99 16 30
HÖJDSYSTEM:	RH2000
FASTIGHETSREDOVISNINGEN ÄR UPPDATERAD	2020-10-28

TECKENFÖRKLARING PLAN

GRÄNS FÖR VÄGOMRÅDE	GRÄNS FÖR VÄGOMRÅDE
AVGRÄNSNING MELLAN OLIKA TYPER AV MARKANSPRÅK, FÖR VILKA TYPER SE PLANKARTA	AVGRÄNSNING MELLAN OLIKA TYPER AV MARKANSPRÅK, FÖR VILKA TYPER SE PLANKARTA
TRAKTGRÄNS	TRAKTGRÄNS
FASTIGHETSGRÄNS	FASTIGHETSGRÄNS
FASTIGHETSBETECKNING	FASTIGHETSBETECKNING
VÄGDEL SOM RIVS	VÄGDEL SOM RIVS
NY VÄG/OMBYGGNAD	NY VÄG/OMBYGGNAD
VÄGBANA FÖR NY VÄG MED LÄNGDMÄTNING	VÄGBANA FÖR NY VÄG MED LÄNGDMÄTNING
BEFINTLIG VÄGTRUMMA	BEFINTLIG VÄGTRUMMA
NY VÄGTRUMMA	NY VÄGTRUMMA
NYTT MITTRÄCKE	NYTT MITTRÄCKE
NYTT SIDO-/SLÄNTRÄCKE	NYTT SIDO-/SLÄNTRÄCKE
NYTT FAUNASTÄNGSEL	NYTT FAUNASTÄNGSEL
SANKMARK, STRANDLINJE ELLER VATTENDRAG	SANKMARK, STRANDLINJE ELLER VATTENDRAG
FÖRSLAG PÅ ERSÄTTNINGSVÄGAR/VÄNDPLAN. DESSA ANLÄGGNINGAR FASTSTÄLLS INTE AV PLANEN UTAN HANTERAS VIA FÖRÄTTNINGAR.	FÖRSLAG PÅ ERSÄTTNINGSVÄGAR/VÄNDPLAN. DESSA ANLÄGGNINGAR FASTSTÄLLS INTE AV PLANEN UTAN HANTERAS VIA FÖRÄTTNINGAR.
ENSKILD VÄGANSLUTNING SOM STÄNGS	ENSKILD VÄGANSLUTNING SOM STÄNGS
GÅNGSTRÅK	GÅNGSTRÅK

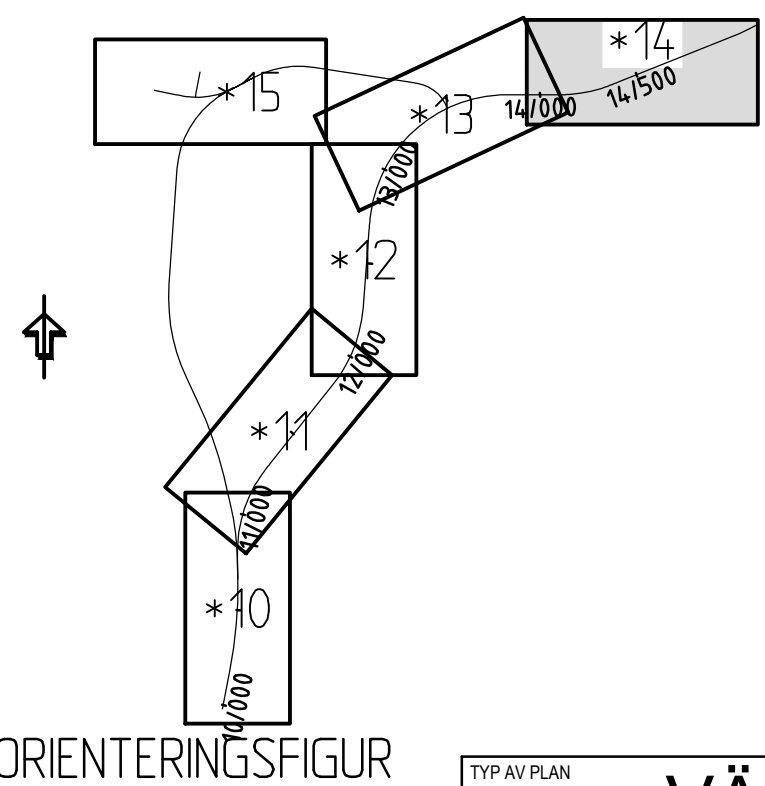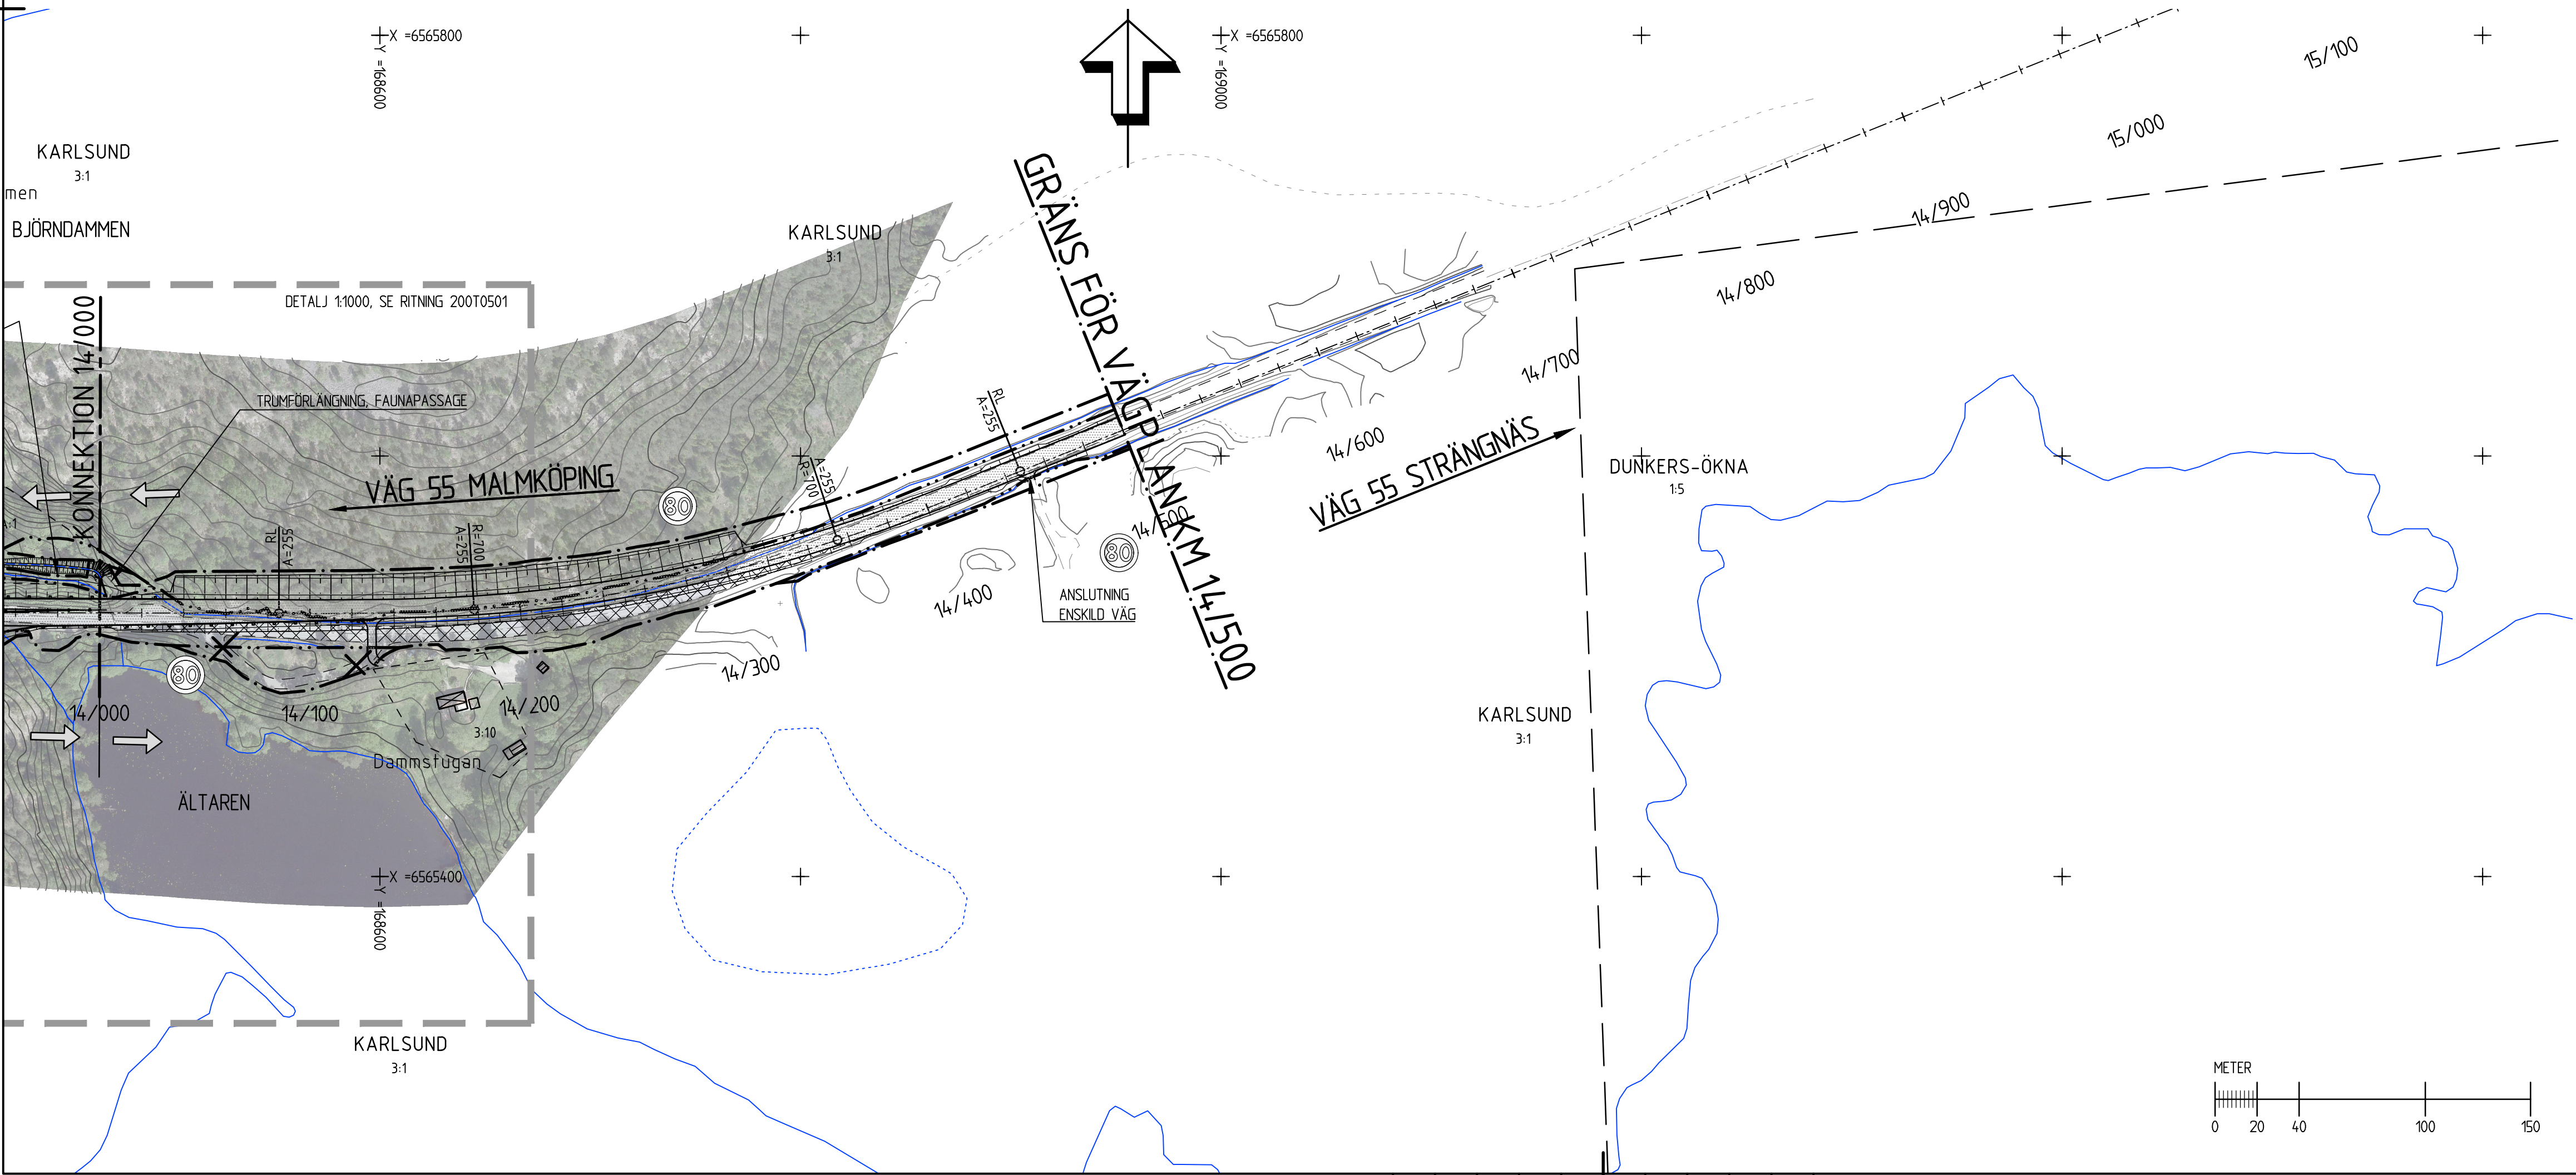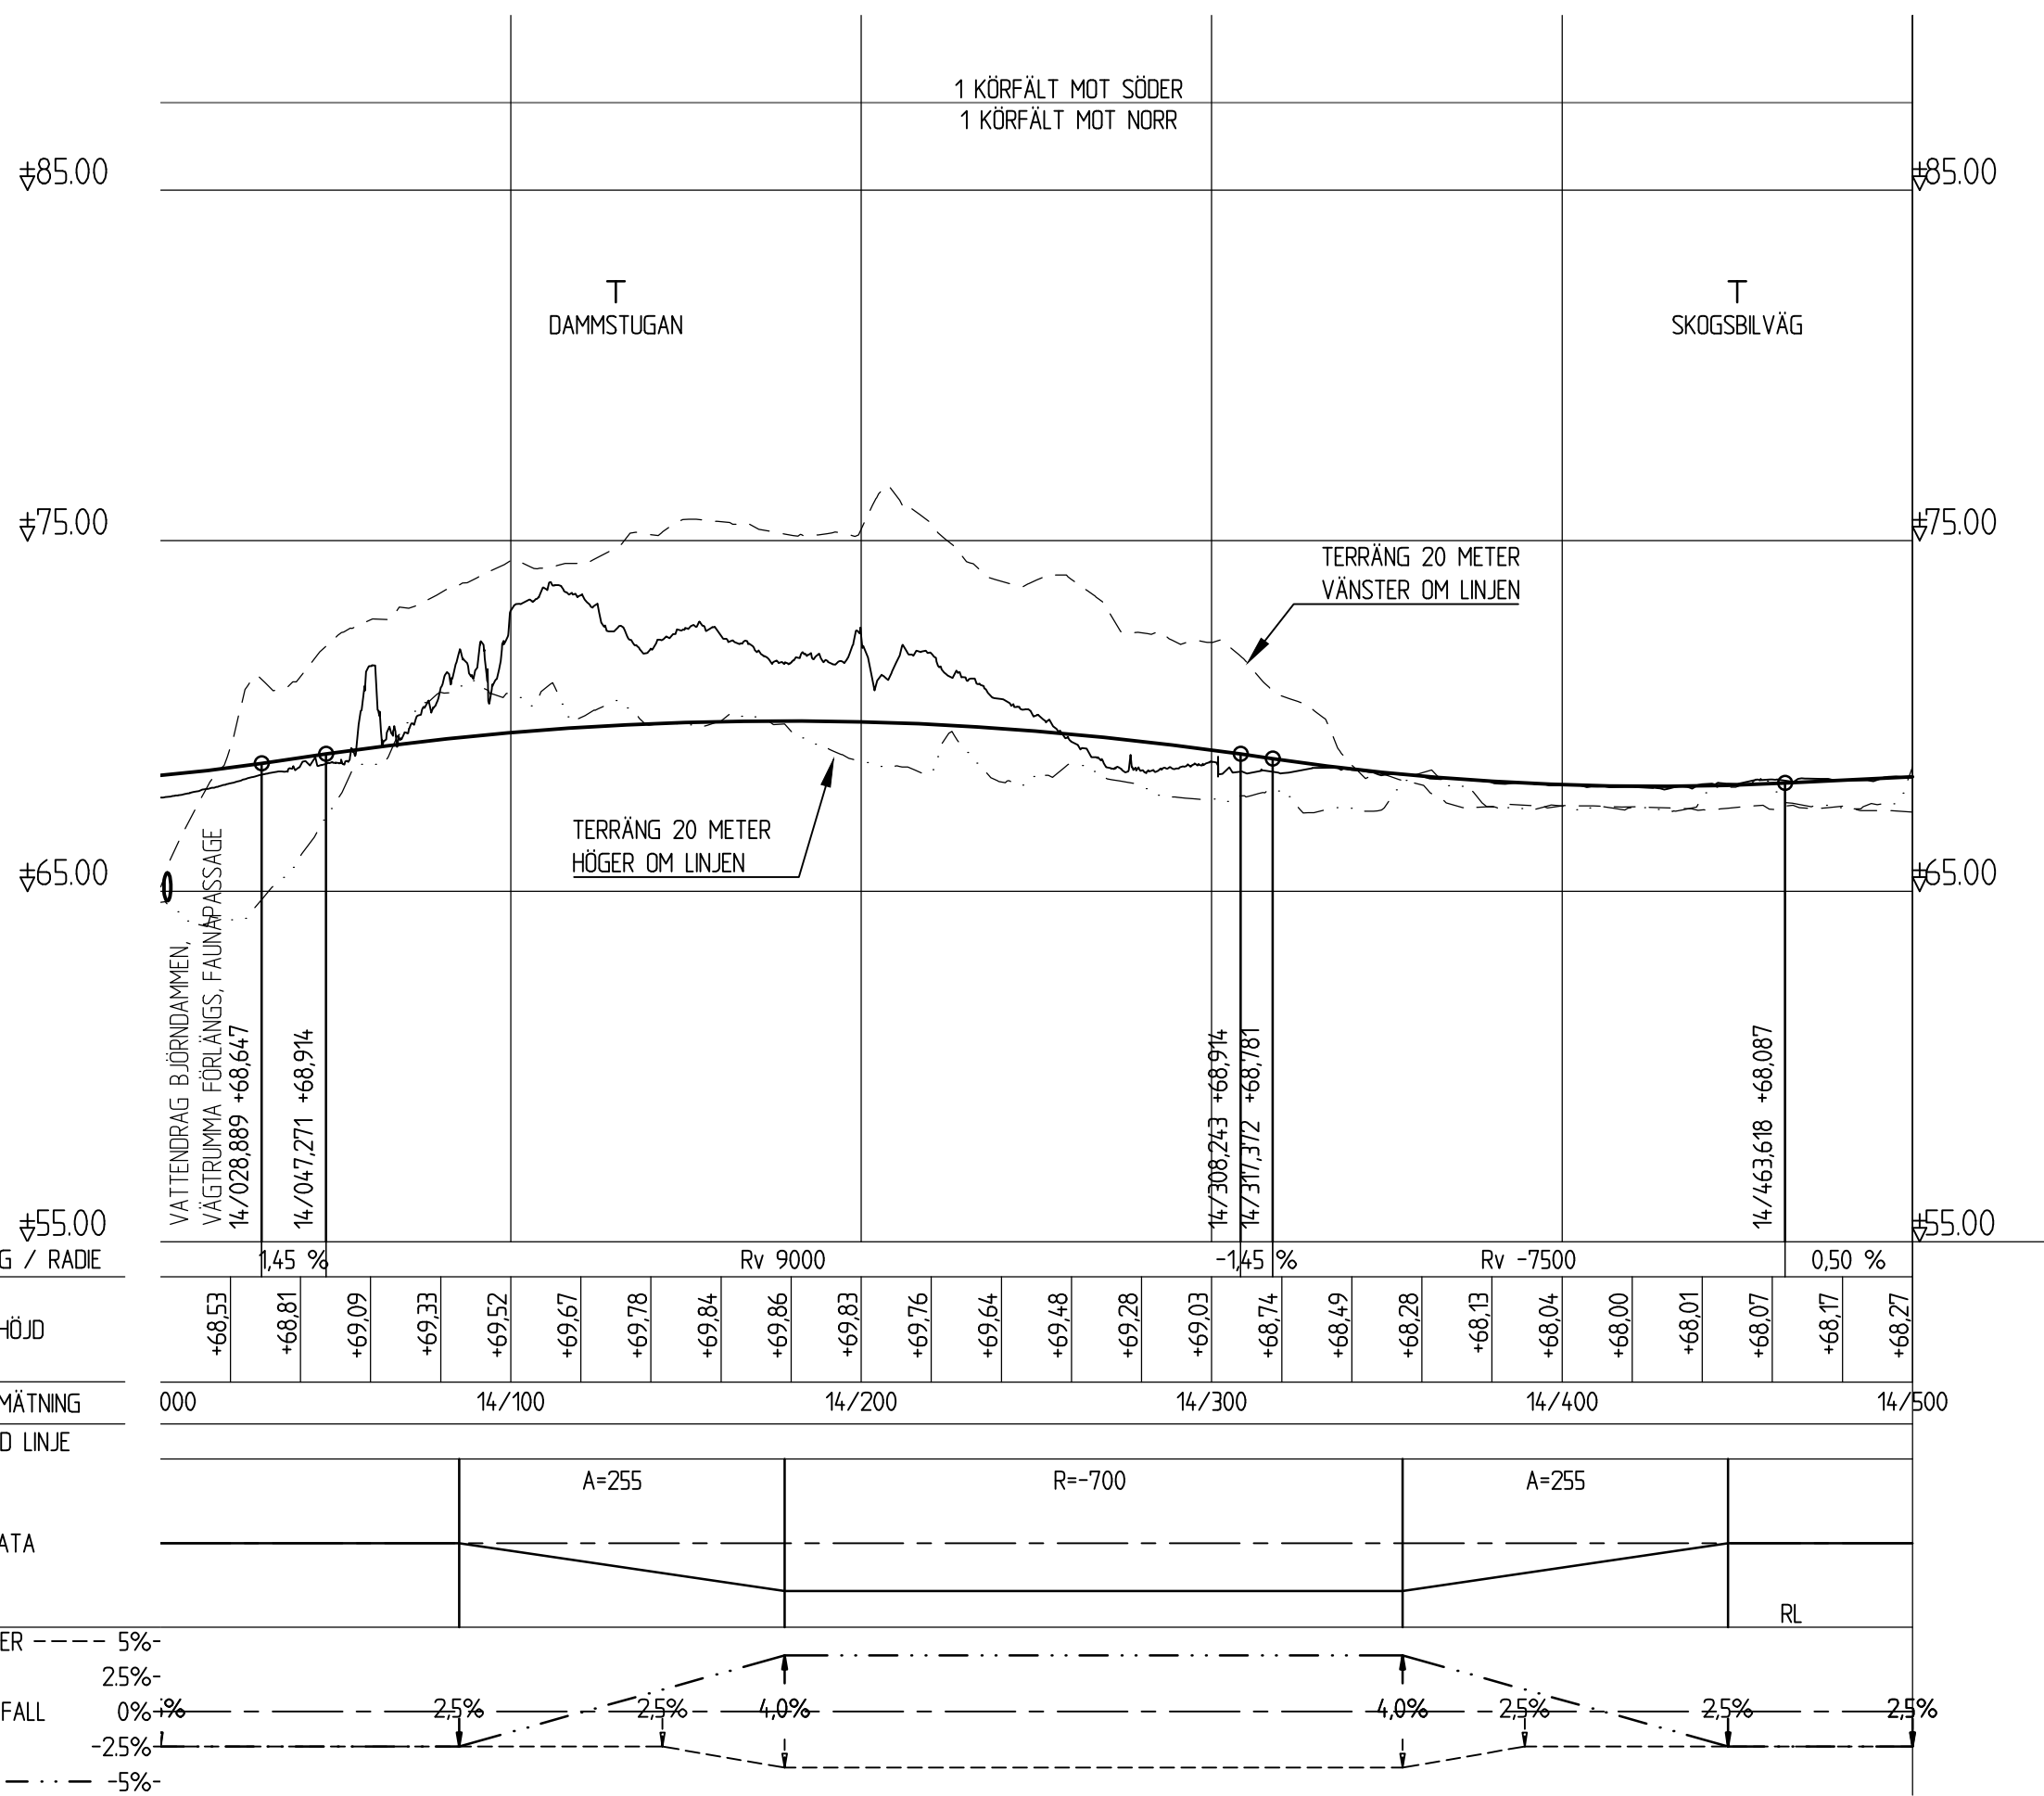

TYP AV PLAN		VÄGPLAN	
GRANSKNINGSSTATUS / SYFTE			
HANDLINGSTYP			
SAMRÅDSHANDLING			
DATUM		2020-11-13	
OBJEKT		VÄG 55 DUNKER - BJÖRNDAMMEN	
DELOMRÅDE / BANDEL		VÄG 55 DUNKER - BJÖRNDAMMEN	
ANLÄGGNINGSDDEL		00 GEMENSAMT	
OBJEKTNUMMER / KM		166351	
BESTÄLLARE		TRAFIKVERKET	
LEVERANTÖR		SWECO	
SKAPAD AV		A. LEHTOLA	
UPPDRAGSNUMMER		12707973	
GODKÄND AV		K. FEDOROVA	
AVDELNING		CIVIL	
RITNINGSTYP			
ILLUSTRATIONSKARTA, PROFIL			
TEKNIKOMRÅDE / INNEHÅLL			
VÄGUTFORMNING OCH TRAFIK			
BESKRIVNING			
VÄG 55, KM 14/000 - 14/500			
SKALA		1:2000	
FORMAT		A1	
FÖRVALTNINGSNUMMER			
RITNINGSDATUM		2 00 T 02 14	
BLAD		NÄSTA BLAD	
BET			