


KARLSUND  
3:1

KOORDINATSYSTEM:  
PLANSYSTEM: SWEREF99 16 30  
HÖJDSYSTEM: RH2000

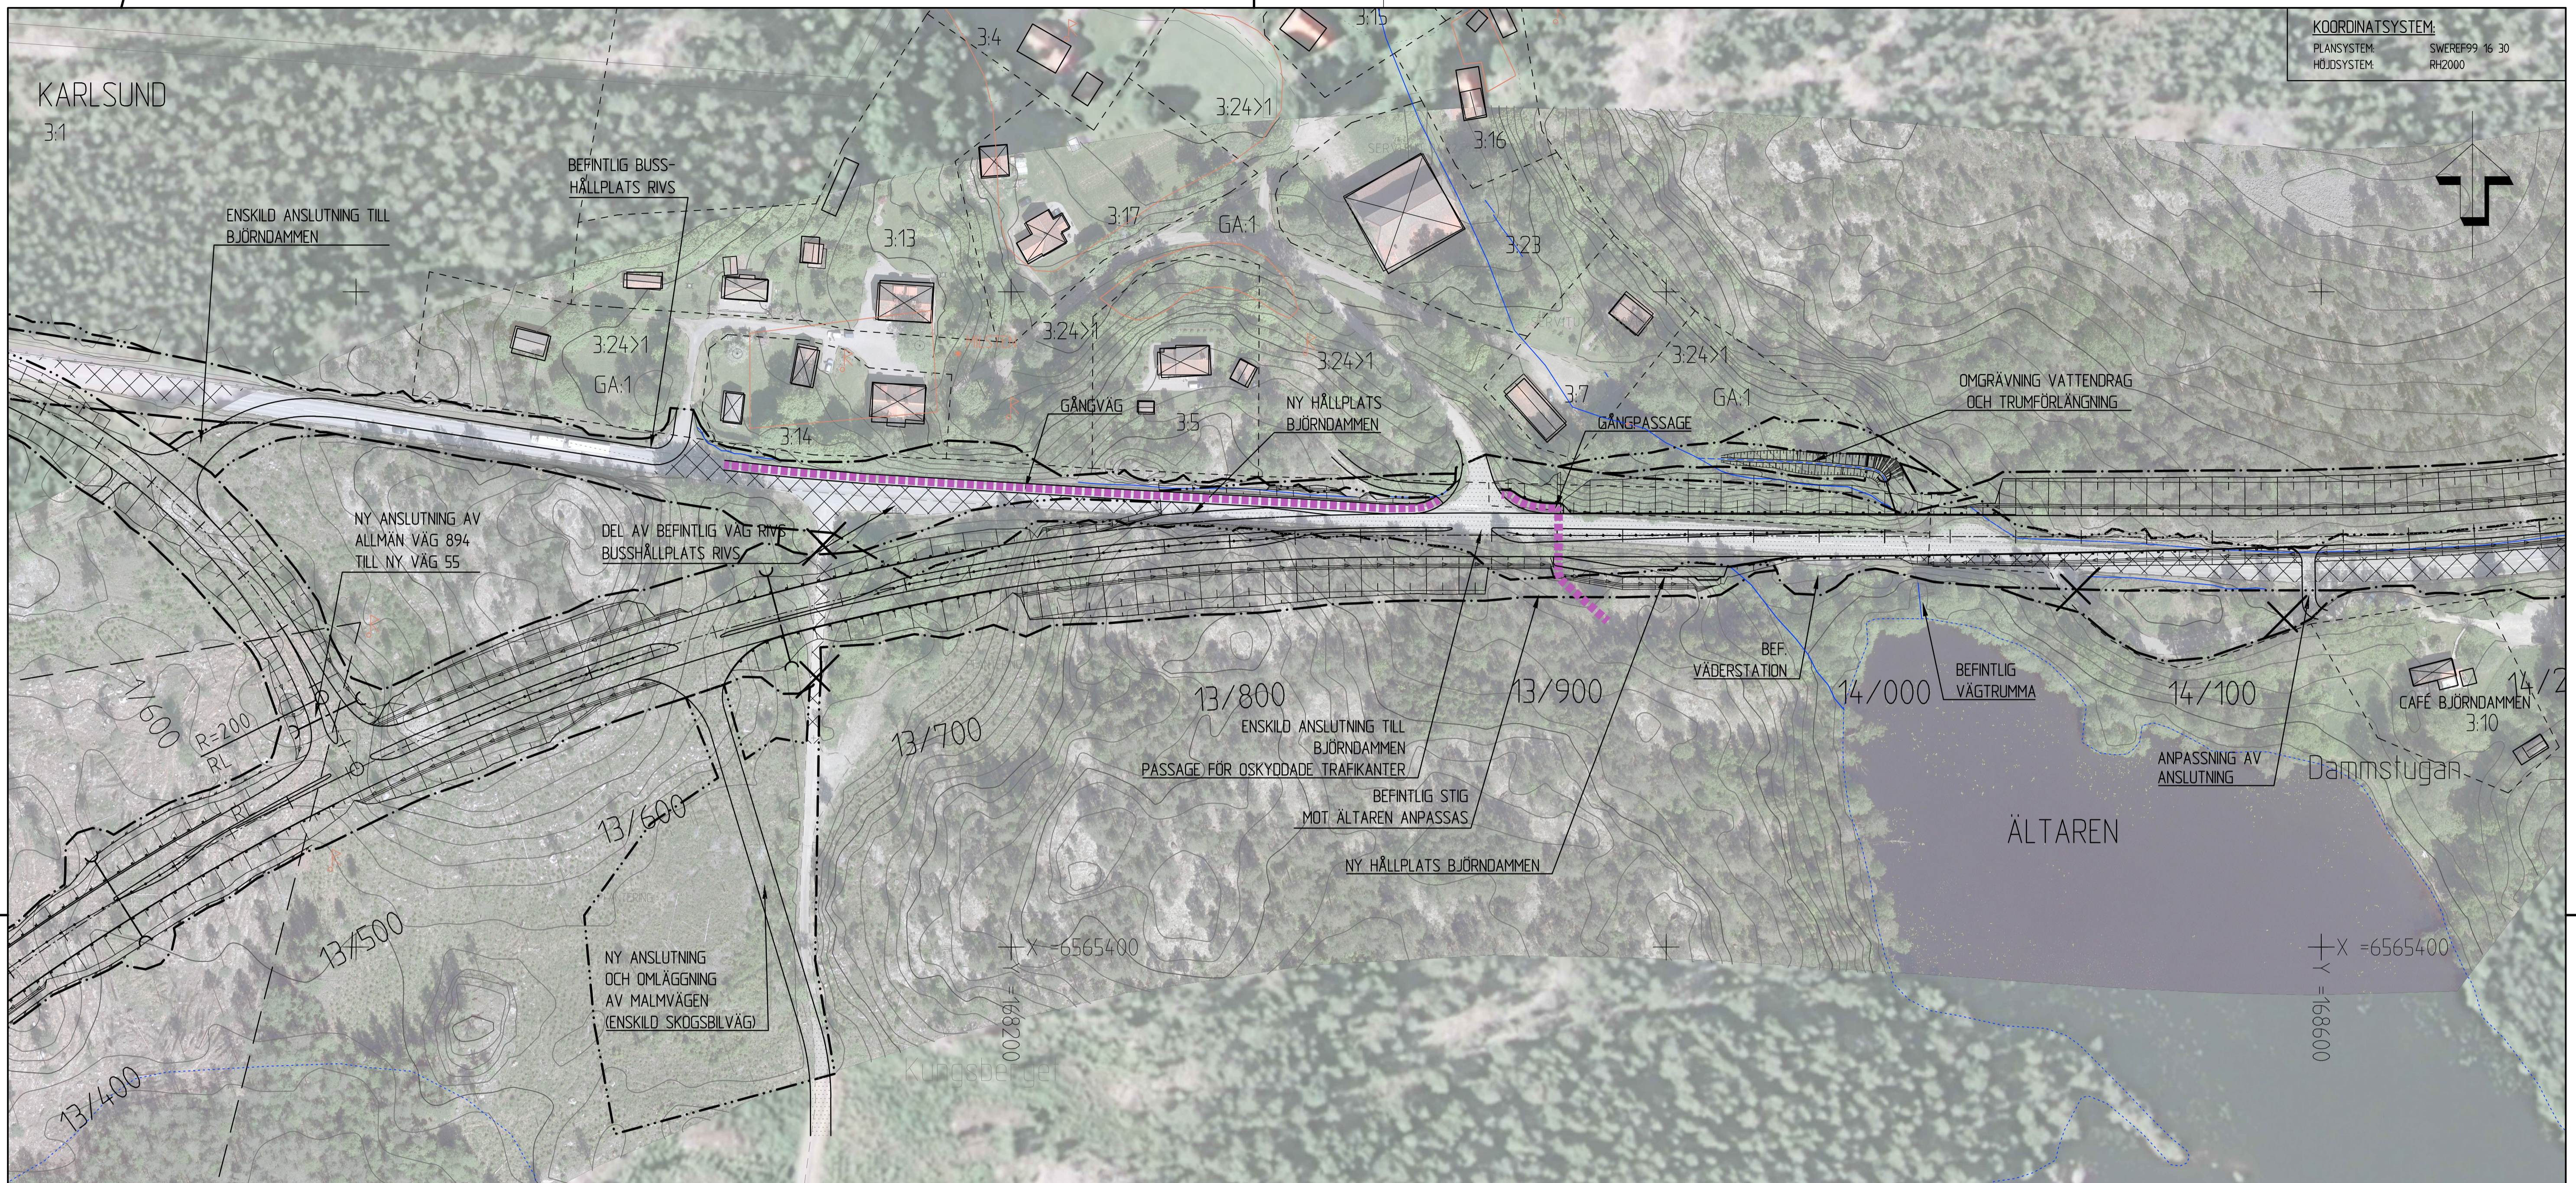

TYP AV PLAN		<b>VÄGPLAN</b>	
GRANSKNINGSSTATUS / SYFTE			
HANDLINGSTYP			
<b>SAMRÅDSHANDLING</b>			
DATUM		LEVERANS / ÄNDRINGS-PM	
2020-11-13			
OBJEKT			
<b>VÄG 55 DUNKER - BJÖRNDAMMEN</b>			
DELOMRÅDE / BANDEL			
<b>VÄG 55 DUNKER - BJÖRNDAMMEN</b>			
ANLÄGGNINGSDDEL			
00 GEMENSAMT			
OBJEKTNUMMER / KM		KONSTRUKTIONNUMMER	
166351			
BESTÄLLARE		LEVERANTÖR	
<b>TRAFIKVERKET</b>		<b>SWECO</b>	
SKAPAD AV		UPPRAGSNUMMER	
A. LEHTOLA		12707973	
GODKÄND AV		AVDELNING	
K. FEDOROVA		CIVIL	
RITNINGSTYP			
ILLUSTRATIONSKARTA			
TEKNIKOMRÅDE / INNEHÅLL			
VÄGUTFORMNING OCH TRAFIK			
BESKRIVNING			
BJÖRNDAMMEN KM 13/400 - 14/200			
SKALA		FÖRVALTNINGSNUMMER	
1:1000		A1	
RITNINGNUMMER		BLAD	
2 00 T 05 01		NÄSTA BLAD	
		BET	

