


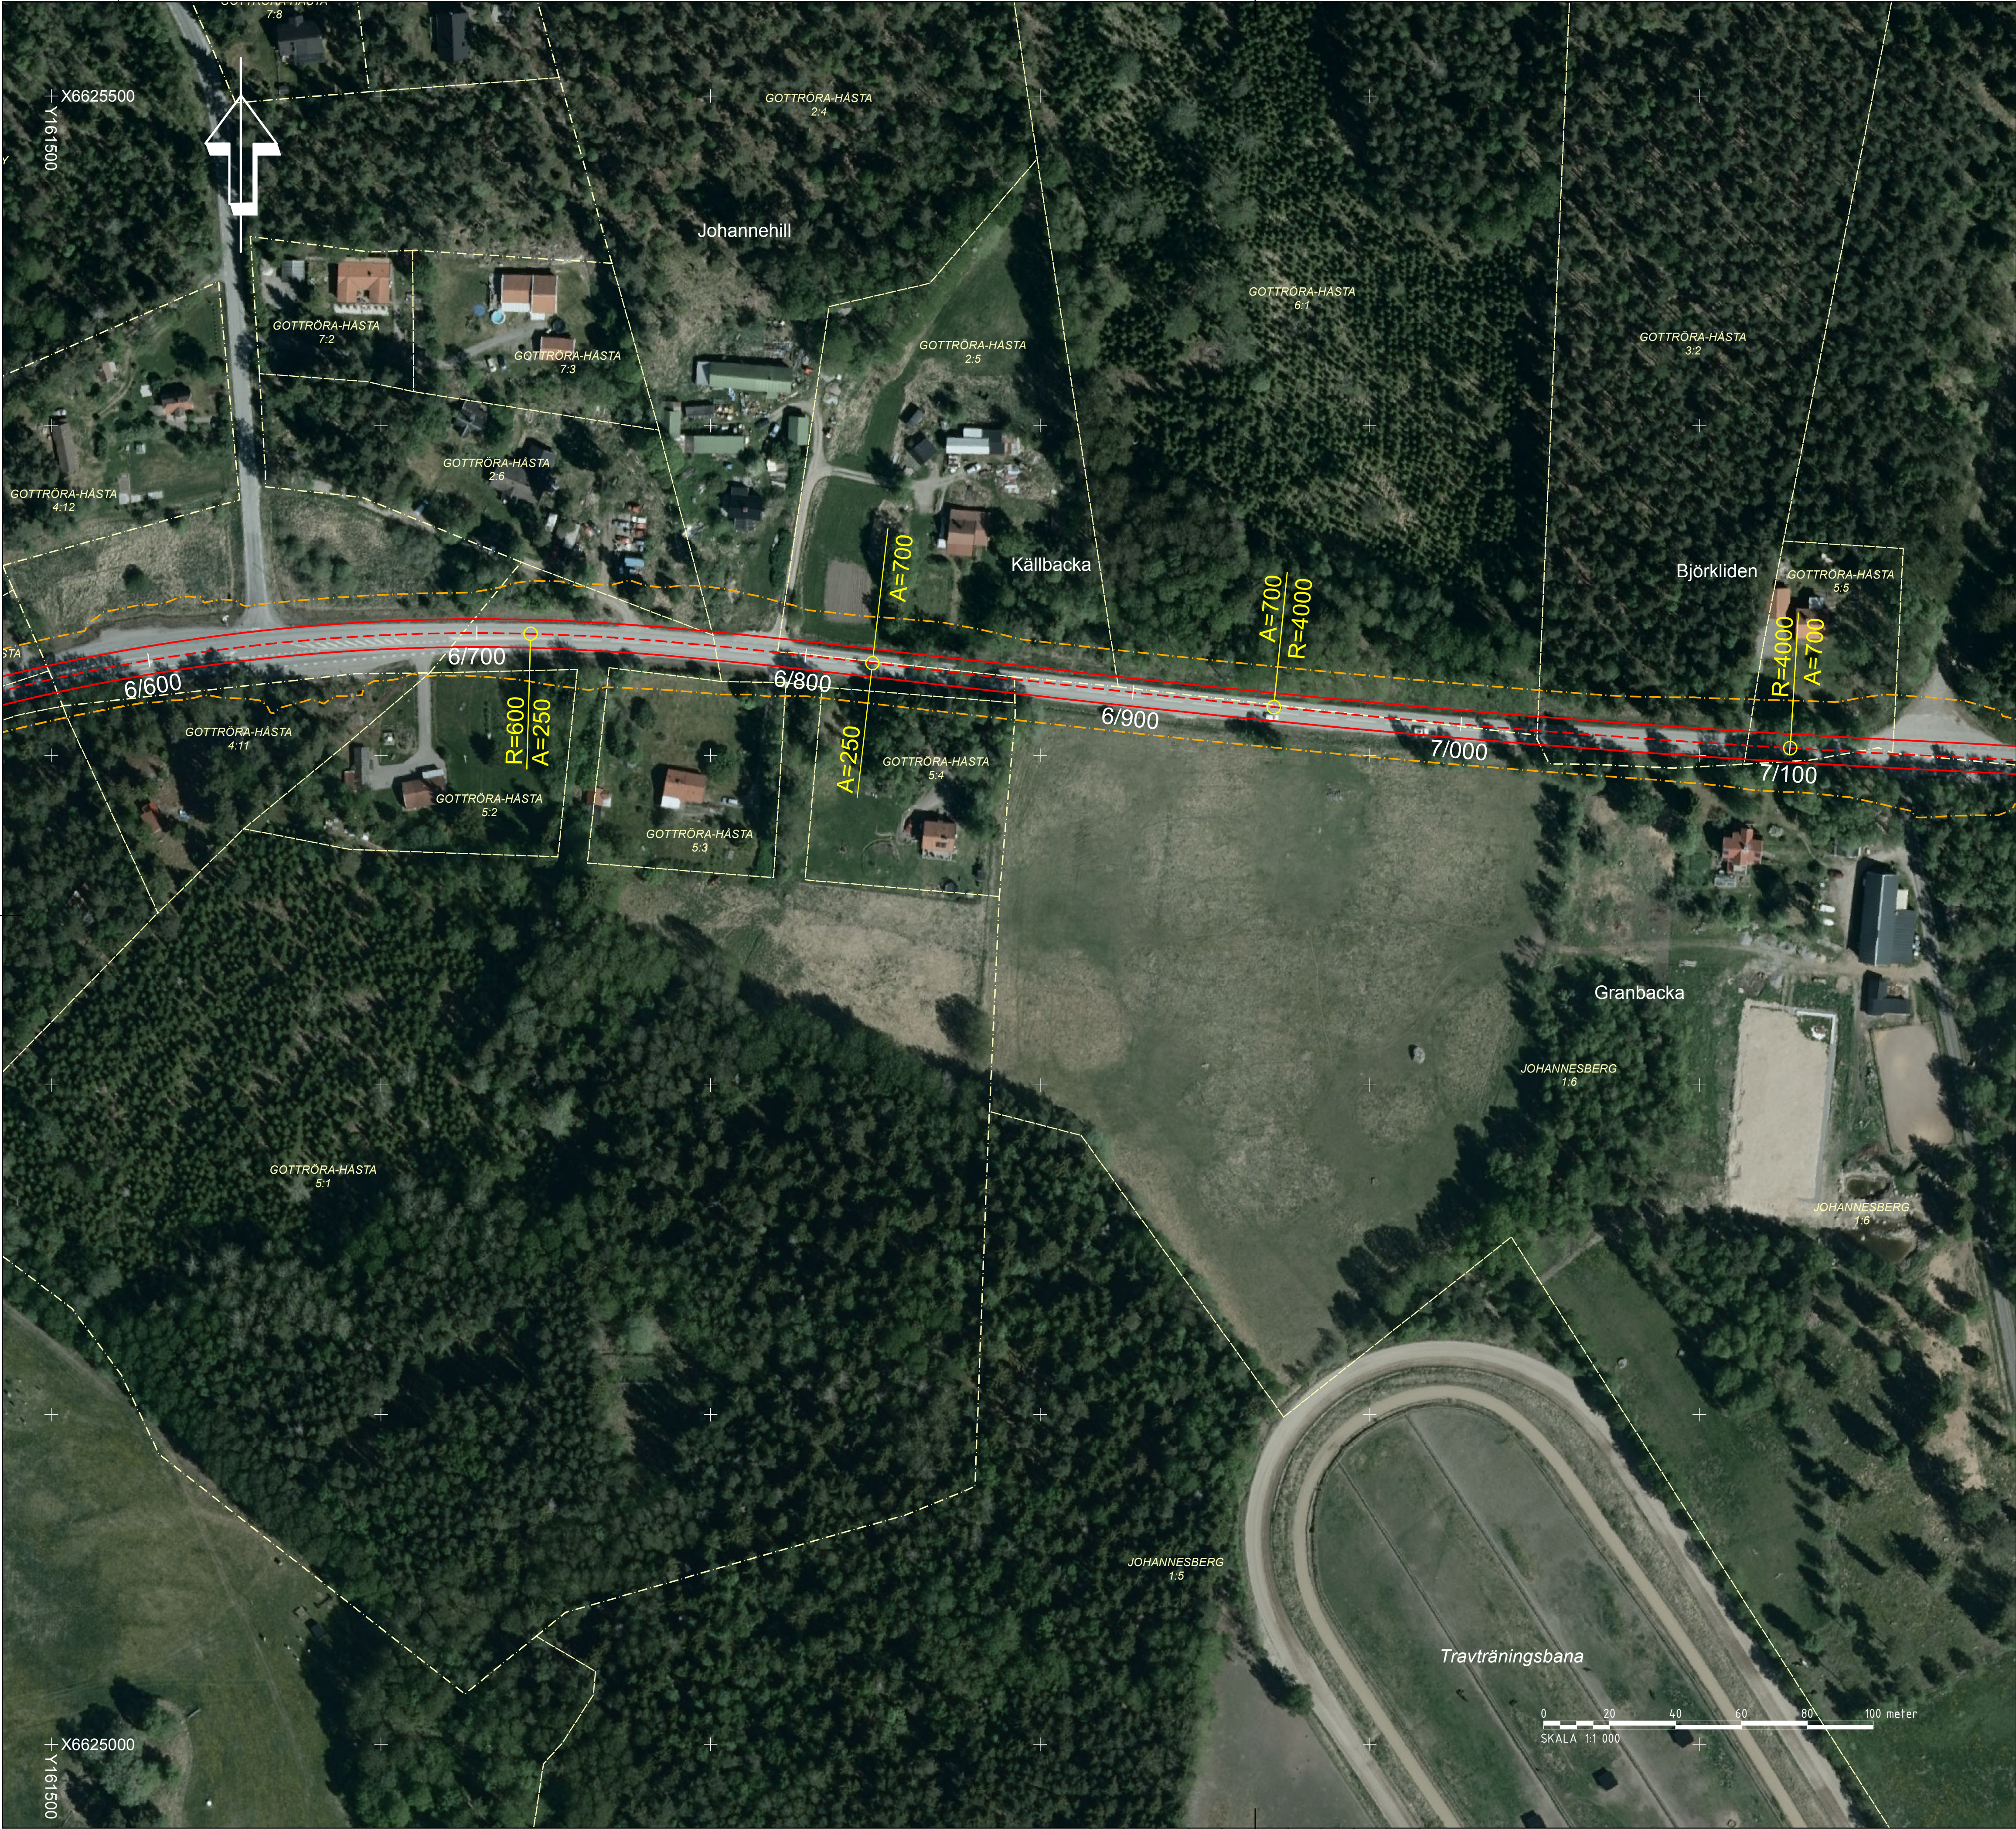

TECKENFÖRKLARING:

- Ny vägmitt
- Ny väkant
- Preliminärt vägområde
- Traktgräns
- Fastighetsgräns

KOORDINATSYSTEM: SWEREF 99 18 00
HÖJDSYSTEM: RH 2000

TYP AV PLAN		VÄGPLAN	
GRANSKNINGSSTATUS / SYFTE		UNDER ARBETE	
HANDLINGSTYP		SAMRÅDSHANDLING	
DATUM 2018-04-10		LEVERANS / ÄNDRINGS-PM	
OBJEKT VÄG 77 UPPSALA LÄNSGRÄNS - TPL RÖSA			
DELOMRÅDE / BANDEL UPPSALA LÄNSGRÄNS - EKNÄS			
ANLÄGGNINGSDDEL VÄG 77			
OBJEKTNUMMER / KM 107256	KONSTRUKTIONNUMMER		
BESTÄLLARE  TRAFIKVERKET	LEVERANTÖR		
SKAPAD AV A ALAHÄIVÄLÄ	UPPDRAGSNUMMER 742509		
GODKÄND AV U BURMAN	ÄNDRING		
RITNINGSTYP PLANRITNING	ÄNDRING		
TEKNIKOMRÅDE / INNEHÅLL TEKNIKOVERGRIPANDE			
BESKRIVNING ILLUSTRATIONSKARTA			
SKALA 1:1 000	FORMAT A1	FÖRVALTNINGSNUMMER	
RITNINGNUMMER 1 01 C 05 13	BLAD 13	NÄSTA BLAD 14	BET