


XREF MODELL\00087011 2020-07-10 10:40
MODELL\1000201 2021-02-05 08:08
MODELL\1000201 2021-02-05 08:08
MODELL\10009302 2021-05-06 07:04
MODELL\10009501 2021-05-06 07:59
MODELL\10009503 2021-05-06 07:54

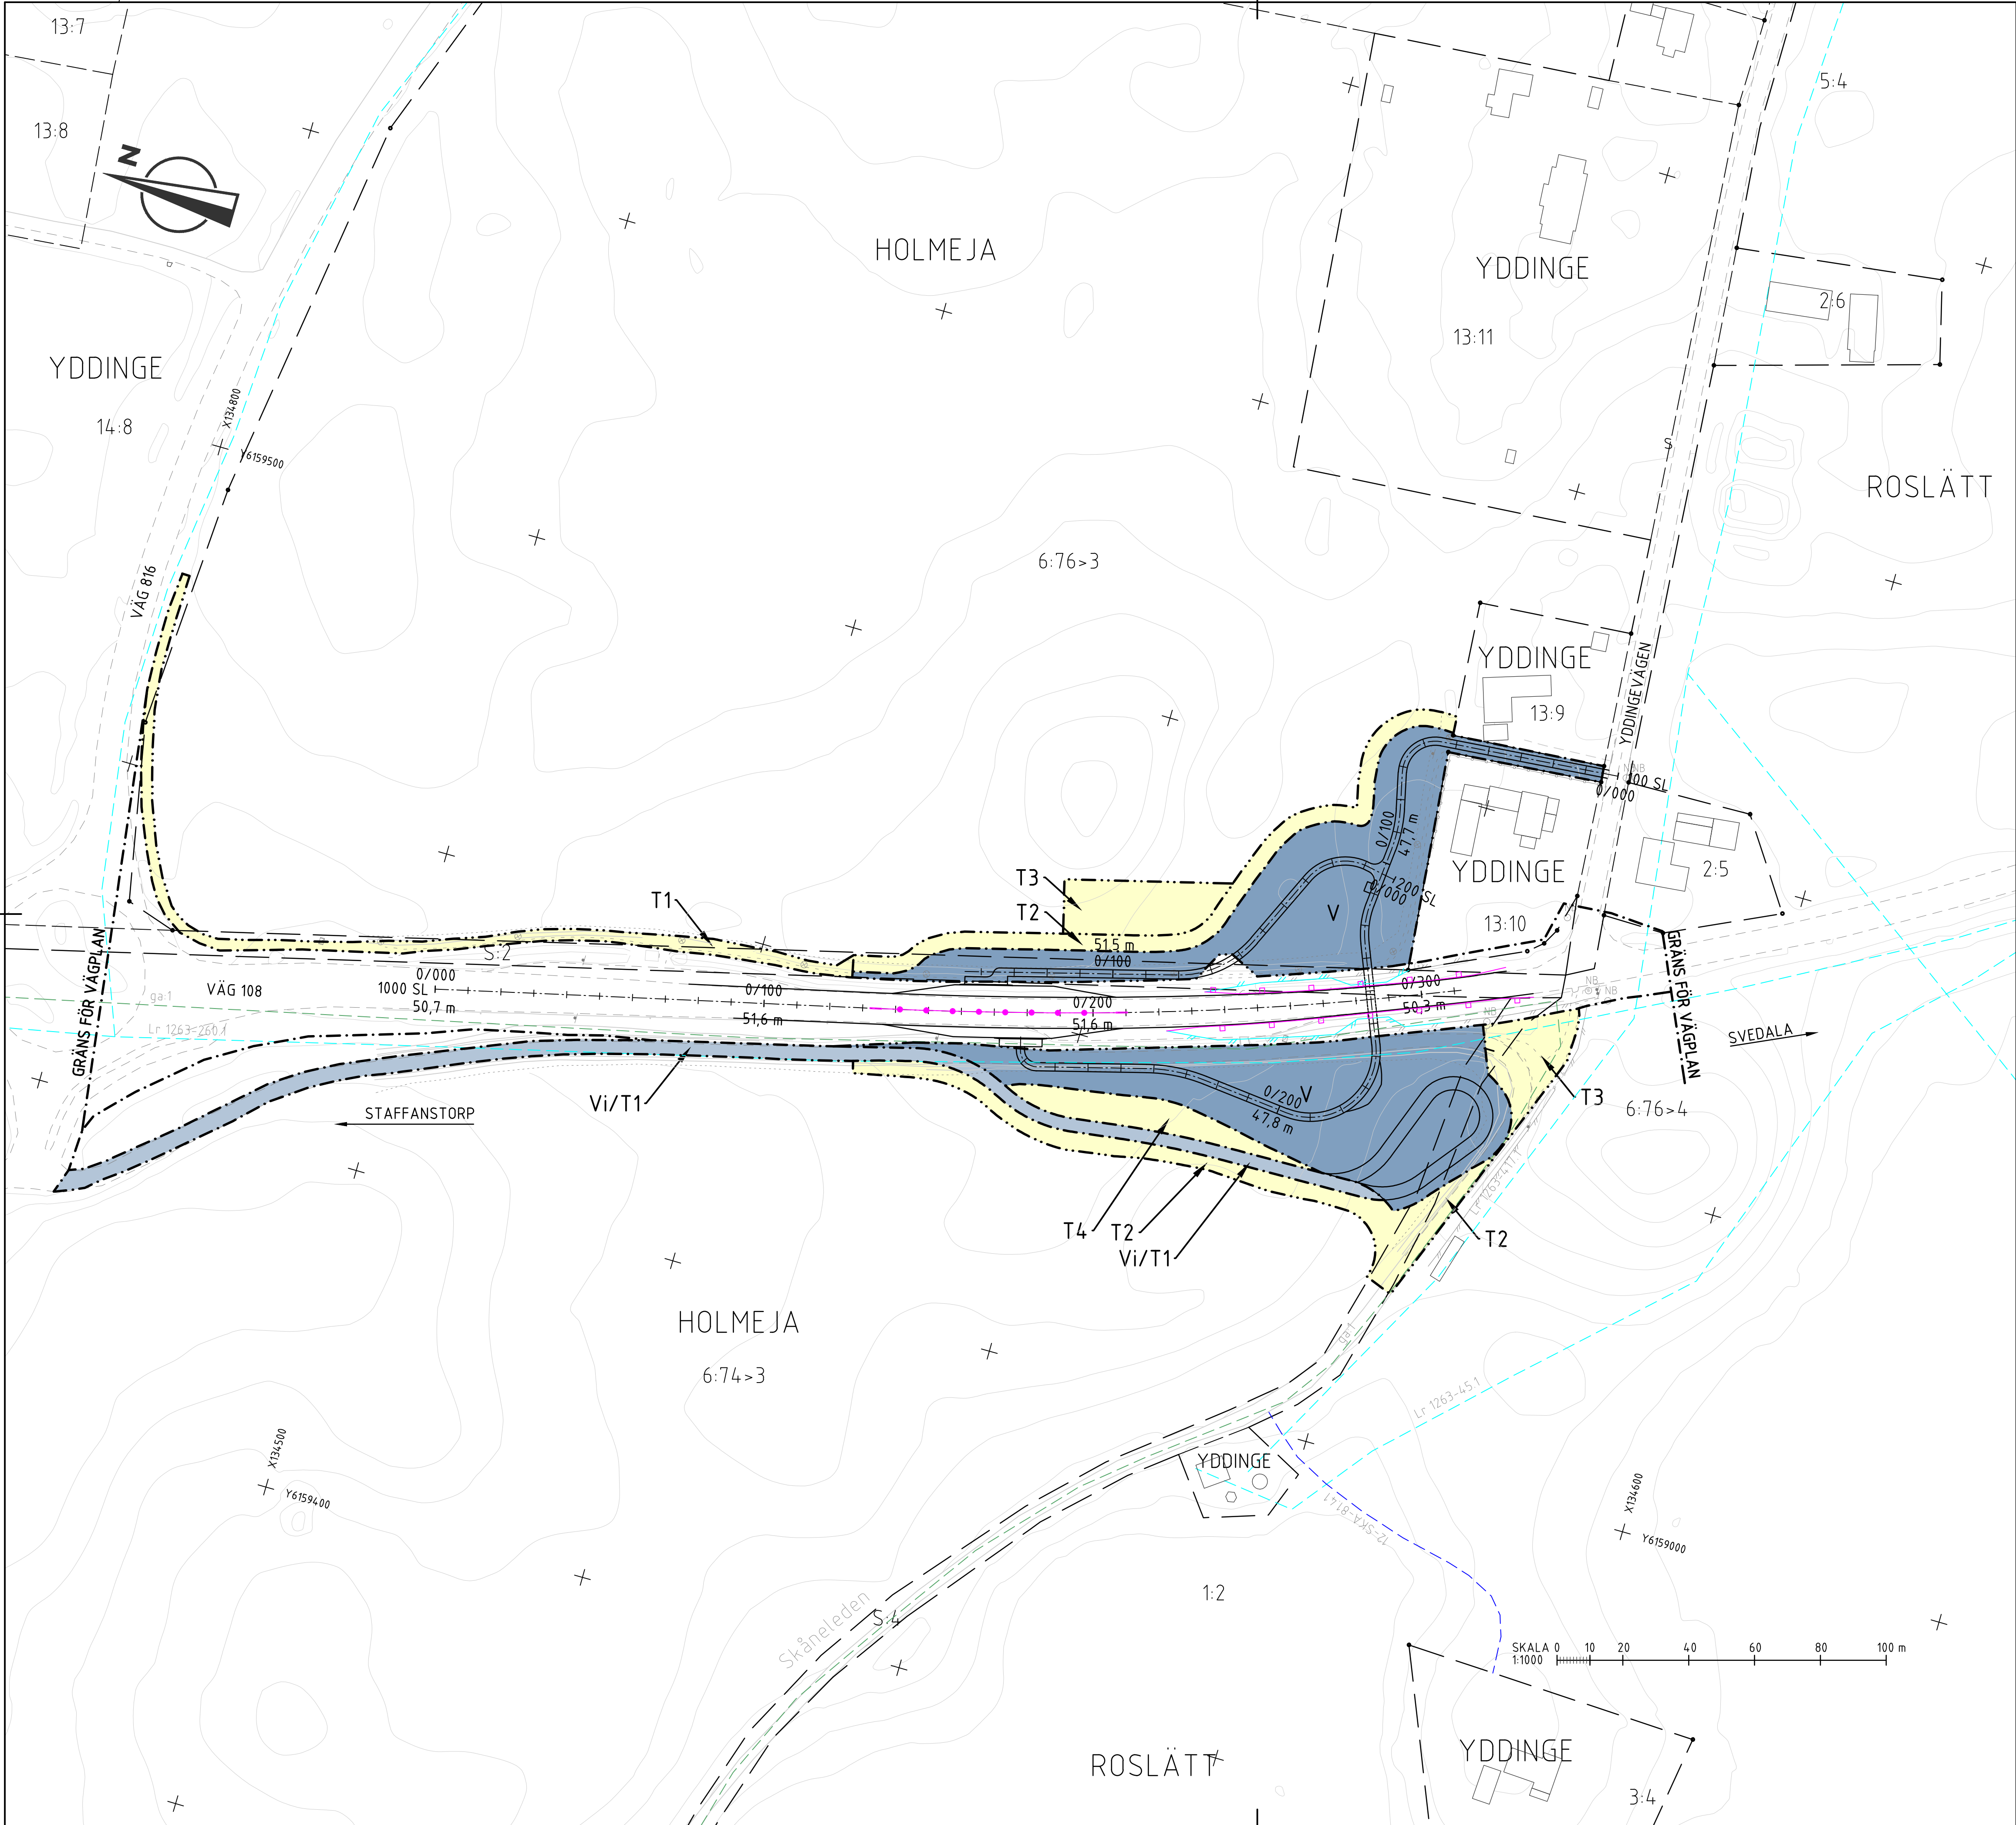

TECKENFÖRKLARING

- MARKANSPRÅK**
- GRÄNS FÖR VÄGOMRÅDE
 - AVGRÄNSNING MELLAN OLIKA TYPER AV MARKANSPRÅK
 - V** NYTT VÄGOMRÅDE MED VÄGRÄTT
 - Vi** NYTT VÄGOMRÅDE MED INSKRÄNKTT VÄGRÄTT FÖR VÄGANDAMÅL
 - T1** TILLFÄLLIG NYTTJANDERÄTT FÖR BYGGVÄGAR. GÄLLER UNDER BYGGTIDEN, DOCK LÄNGST TILL OCH MED 3 MÅNADER EFTER SLUTBESIKTNING.
 - T2** TILLFÄLLIG NYTTJANDERÄTT FÖR MATERIALUPPLAG. GÄLLER UNDER BYGGTIDEN, DOCK LÄNGST TILL OCH MED 3 MÅNADER EFTER SLUTBESIKTNING.
 - T3** TILLFÄLLIG NYTTJANDERÄTT FÖR ETABLERINGSYTA. GÄLLER UNDER BYGGTIDEN, DOCK LÄNGST TILL OCH MED 3 MÅNADER EFTER SLUTBESIKTNING.
 - T4** TILLFÄLLIG NYTTJANDERÄTT FÖR BYGGVÄGAR OCH MATERIALUPPLAG. GÄLLER UNDER BYGGTIDEN, DOCK LÄNGST TILL OCH MED 3 MÅNADER EFTER SLUTBESIKTNING.

VERKSAMHETER/ÅTGÄRDER SOM UNDANTAS FRÅN FÖRBUD ENLIGT MILJÖBALKEN

SKYLDIGHETEN ATT GÖRA ANMÄLAN FÖR SAMRÅD ENLIGT 12.6 MB GÄLLER INTE FÖR DE VERKSAMHETER OCH ÅTGÄRDER SOM BEHÖVS FÖR ATT BYGGA VÄGEN OCH SOM FASTSTÄLLS OCH INGÅR I VÄGOMRÅDE FÖR ALLMÄN VÄG ELLER OMRÅDE FÖR TILLFÄLLIG NYTTJANDERÄTT.

ÖVRIGA BETECKNINGAR PÅ PLANKARTAN

- TRAKTGRÄNS
- FASTIGHETSGRÄNS
- LEDNINGSRÄTT
- GEMENSAMHETSANLÄGGNING
- SERVITUT
- NY Y Sidoräcke
- NYTT MITTRÄCKE INKLUSIVE RÄCKESAVSLUT
- NYTT VILTSTÄNGSEL

YDDINGE
13:10

- BYGGNAD
- TRAKTSNAMN OCH FASTIGHETSBECKENNING
- VÄG 108 MED LÄNGDMÄTNING OCH HÖJDSÄTTNING (AVSER LINJE 1000 SL)
- NY GÅNG- OCH CYKELVÄG MED LÄNGDMÄTNING OCH HÖJDSÄTTNING (AVSER LINJE 100 SL), BELYST MELLAN CA 0/000-0/290
- NY GÅNG- OCH CYKELVÄG MED LÄNGDMÄTNING OCH HÖJDSÄTTNING (AVSER LINJE 200 SL), BELYST MELLAN CA 0/000-0/140
- BEFINTLIGT STÄNGSEL
- BEFINTLIGT PLANK
- BEFINTLIG VÄGKANT
- BEFINTLIG STIG
- BEFINTLIG TRUMMA
- BEFINTLIG BELYSNINGSSTOLPE
- BEFINTLIG NEDSTIGNINGSBRUNN

TYP AV PLAN		VÄGPLAN	
GRANSKNINGSSTATUS / SYFTE		GODKÄND	
HANDLINGSTYP		SAMRÅDSHANDLING	
DATUM	2025-08-29	LEVERANS / ÄNDRINGS-PM	
OBJEKT	LV 108 HOLMEJA BHPL OCH PLANSKILDHET		
DELOMRÅDE / BANDEL	1 HOLMEJA		
ANLÄGGNINGSDEL			
OBJEKTNUMMER / KM	183703	KONSTRUKTIONNUMMER	
BESTÄLLARE		LEVERANTÖR	
SKAPAD AV	O MÄNSSON	UPPDRAGSGNUMMER	186037
GODKÄND AV	K LEVIN	AVDELNING	CIVIL
RITNINGSTYP	PLANRITNING		
TEKNIKOMRÅDE / INNEHÅLL	T VÄGUTFORMNING OCH TRAFIK		
BESKRIVNING	PLANKARTA VÄG 108		
SKALA	1:1000	FORMAT	A1
RITNINGSGRÄNS	1 01 T 02 01	FÖRVALTNINGSNUMMER	
BLAD		NÄSTA BLAD	BET