


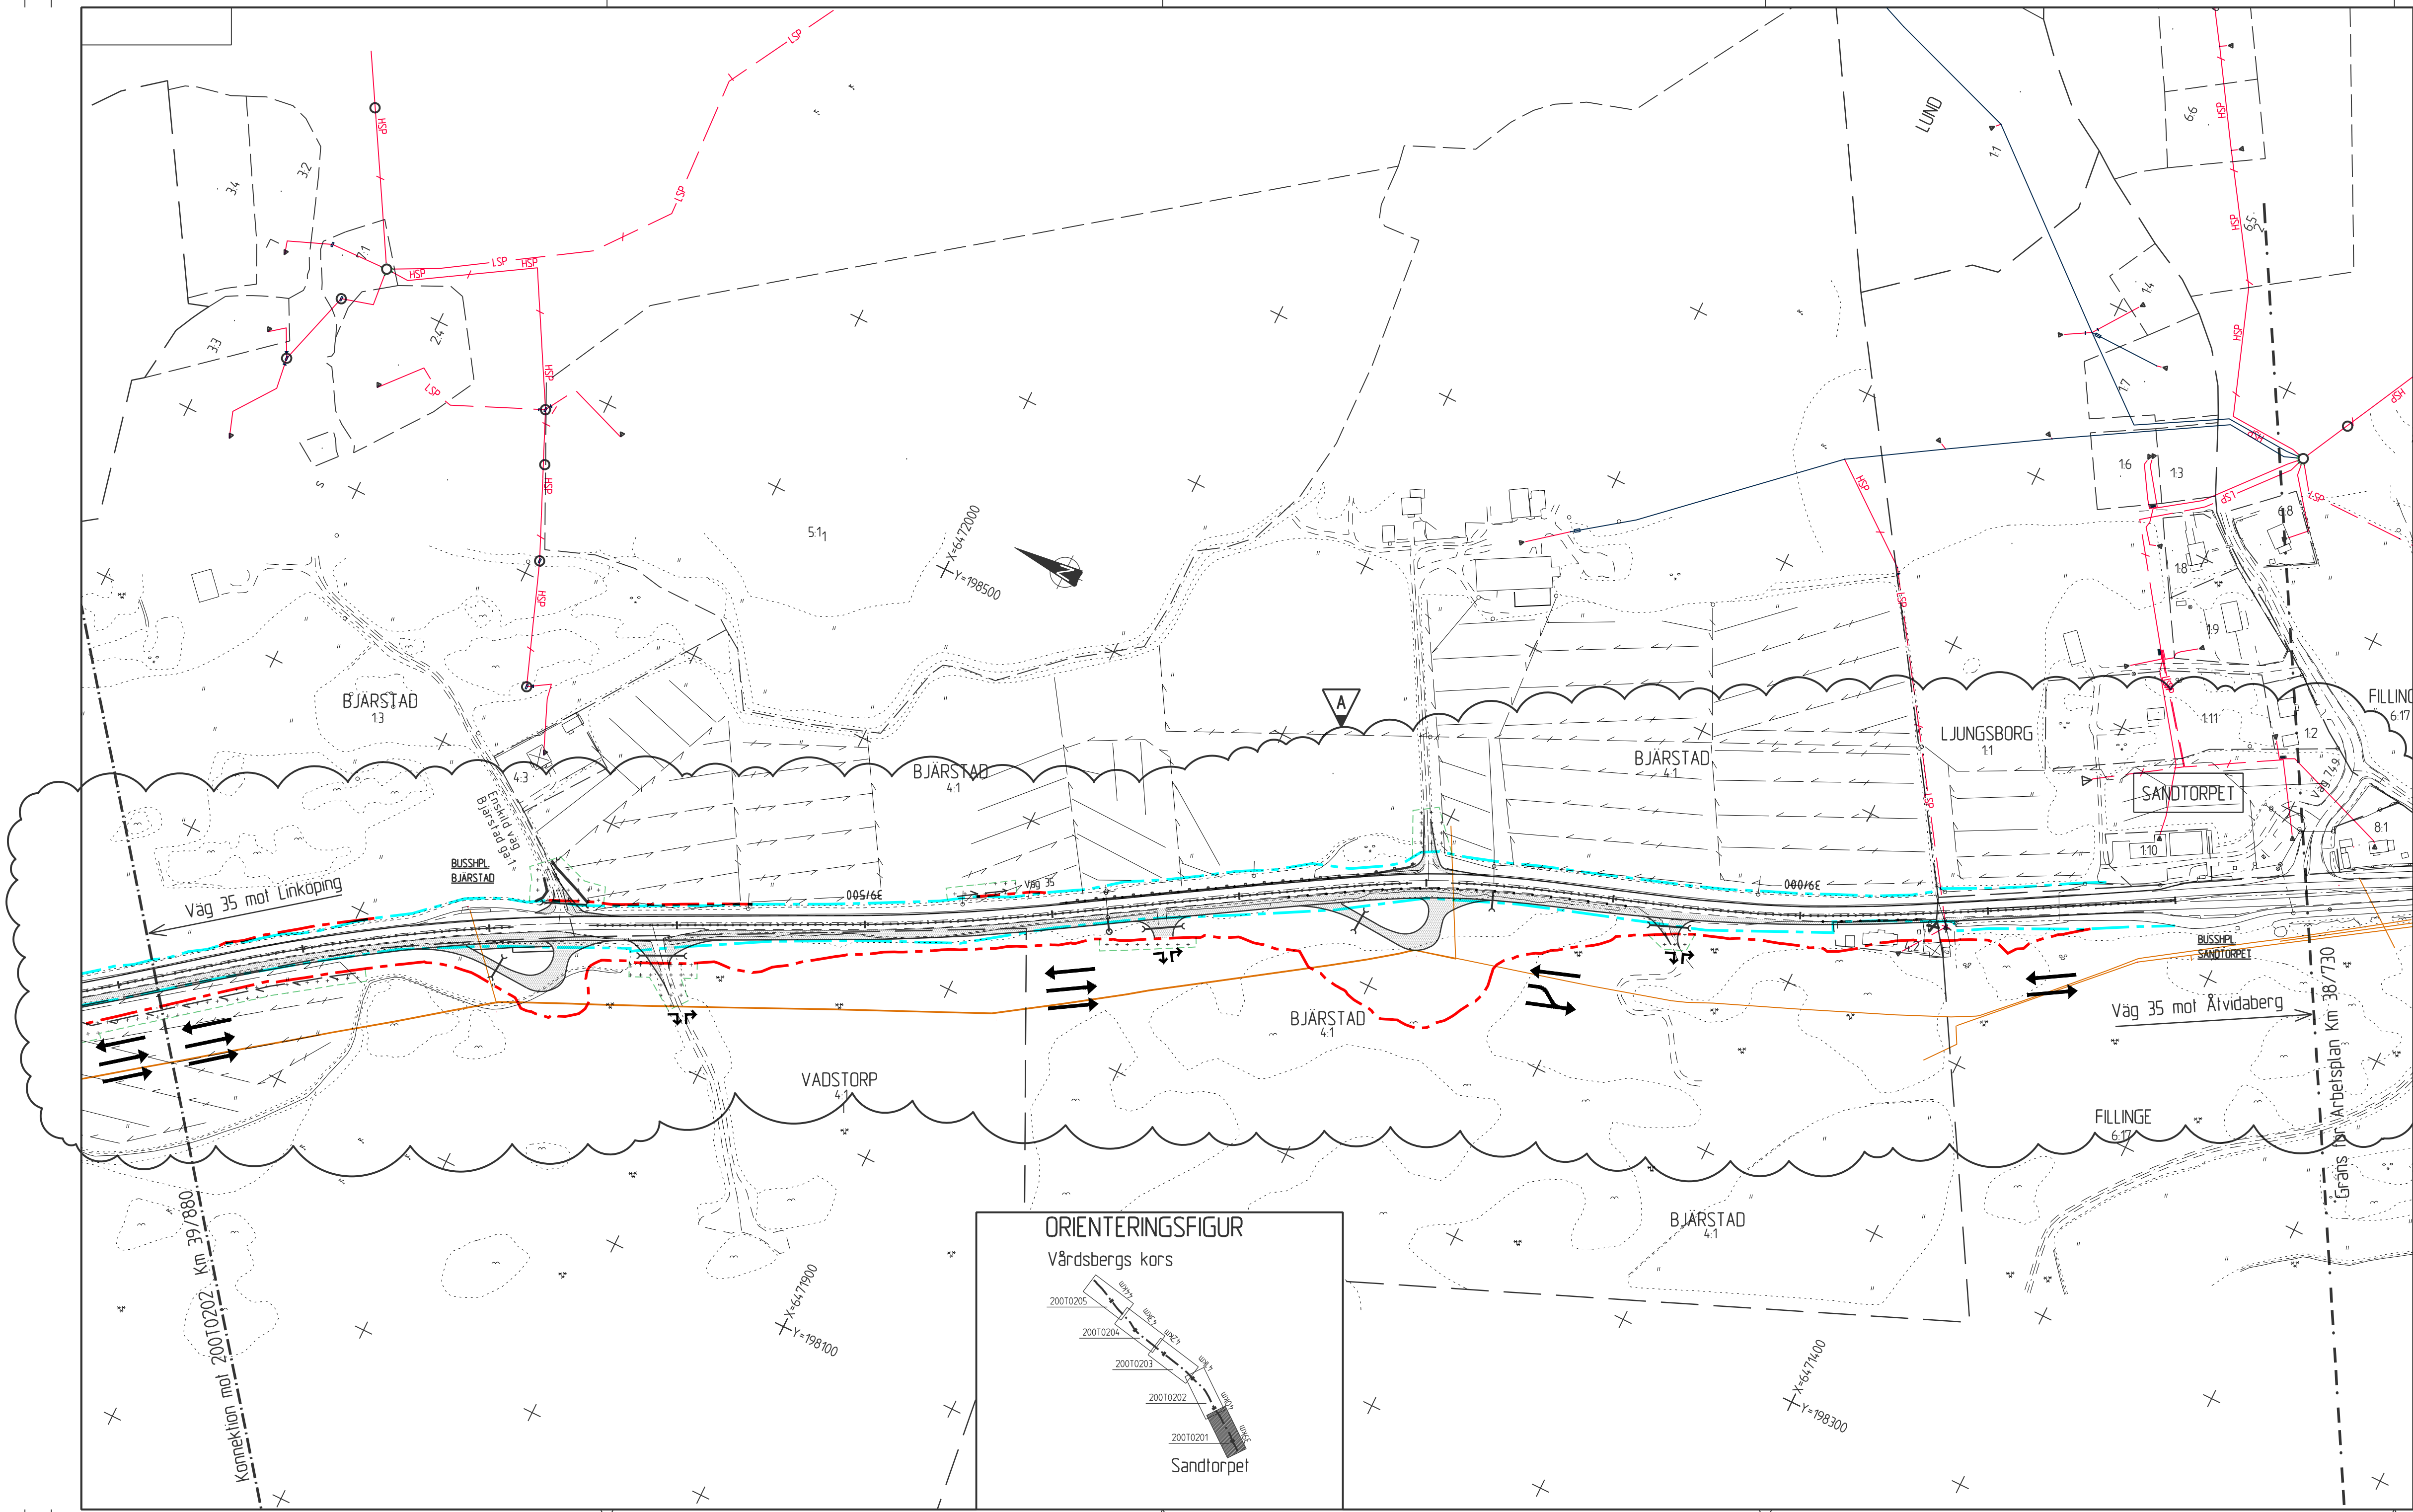

ANVISNINGAR

Koordinatsystem
System i höjd: Linköpings lokala
System i plan: SWEREF 99 15 00

KARTEKLARATION

Kartunderlag: Hithandahållat av WSP 2010.
Ledningsunderlag: Hithandahållat under 2012.
El enligt underlag från E.ON och Utsikten.
Tele/bredband/opto enligt underlag från Skanova, Telenor, Utsikten och IP-Only.
VA enligt underlag från Tekniska verken Linköpings kommun.
Dikringsföretag och åkerdränning från Länsstyrelsen.
Samtliga kabellägen skall anses osakra.

FÖRKLARINGAR

— + —

Kommungräns

— — —

Traktgräns

— · — · —

Fastighetsgräns

— · — · —

Vägområdesgräns, befintlig allmän väg

— · — · —

Vägområdesgräns, ny allmän väg

— · — · —

Vägområdesgräns, ny enskild väg

X X X X

Indragning av väg från allmänt underhåll

○

Bef. träd

— · — · —

Vägräcke inkl. räckesavslut

— · — · —

Mitträcke

0/000

Längdmätning

▨

Vägbana för ny väg

▩

Vägdal som rivs

▤

Område som avser tillfällig nyhanderätt

▥

Område som avser inskränkt vägrätt

↔

Kortfallsindelning resp. övergång

HSP

Bef. elledning högspänning luft

HSP

Bef. elledning högspänning mark

LSP

Bef. elledning lågspänning mark

— · — · —

Bef. optiledning

— · — · —

Bef. teleledning

— · — · —

Bef. vattenledning

— · — · —

Bef. spiltvattenledning

— · — · —

Bef. spiltvattenledning, tryck

— · — · —

Bef. spiltvattenledning, komb. tryck/självfällt

— · — · —

Bef. dräneringsledning

— · — · —

Bef. dagvattenledning

— · — · —

Ny dräneringsledning

— · — · —

Ny trumma

— · — · —

Ny dagvattenledning

○

Ny brunn

X

Vägnastlutning till bef. allmän väg som slängs genom särskilt beslut

↗ ↘

Höger in/höger ut (Förbjuden vänstersväng)

↕

Rak traktordöverfart

SKALA 0 20 40 60 80 100 200 m

1:2000

A	1	Se "Revidering efter utställelse 2015-12-01"	JE	2015-12-01		
REV	ANT	ÄNDRINGEN AVSER	GODK	DATUM	VV DATUM	VV DIARIENUMMER

ARBETSPLAN

UTSTÄLLESEHANDLING 151201

VÄG 35, ÅTVIDABERG-LINKÖPING
LINKÖPINGS KOMMUN, E-LÄN
SANDTORPET-VÅRDSBERGS KORS
GEMENSAMT


KM 38/730-39/880

PLAN

UPPDRAGSANSVARIG J EKSTRÖM	UPPDRAGSNUMMER 3011018	KONSTRUKTIONSR	FORMAT A2F	SKALA 1:2000
KONSTR M SOTO	GRANSK J BJÖRKEGREN	OBJEKT NR 106909	RITINGSNR 2 00 T 02 01	REV A

ORIENTERINGSFIGUR

Vårdsbergs kors

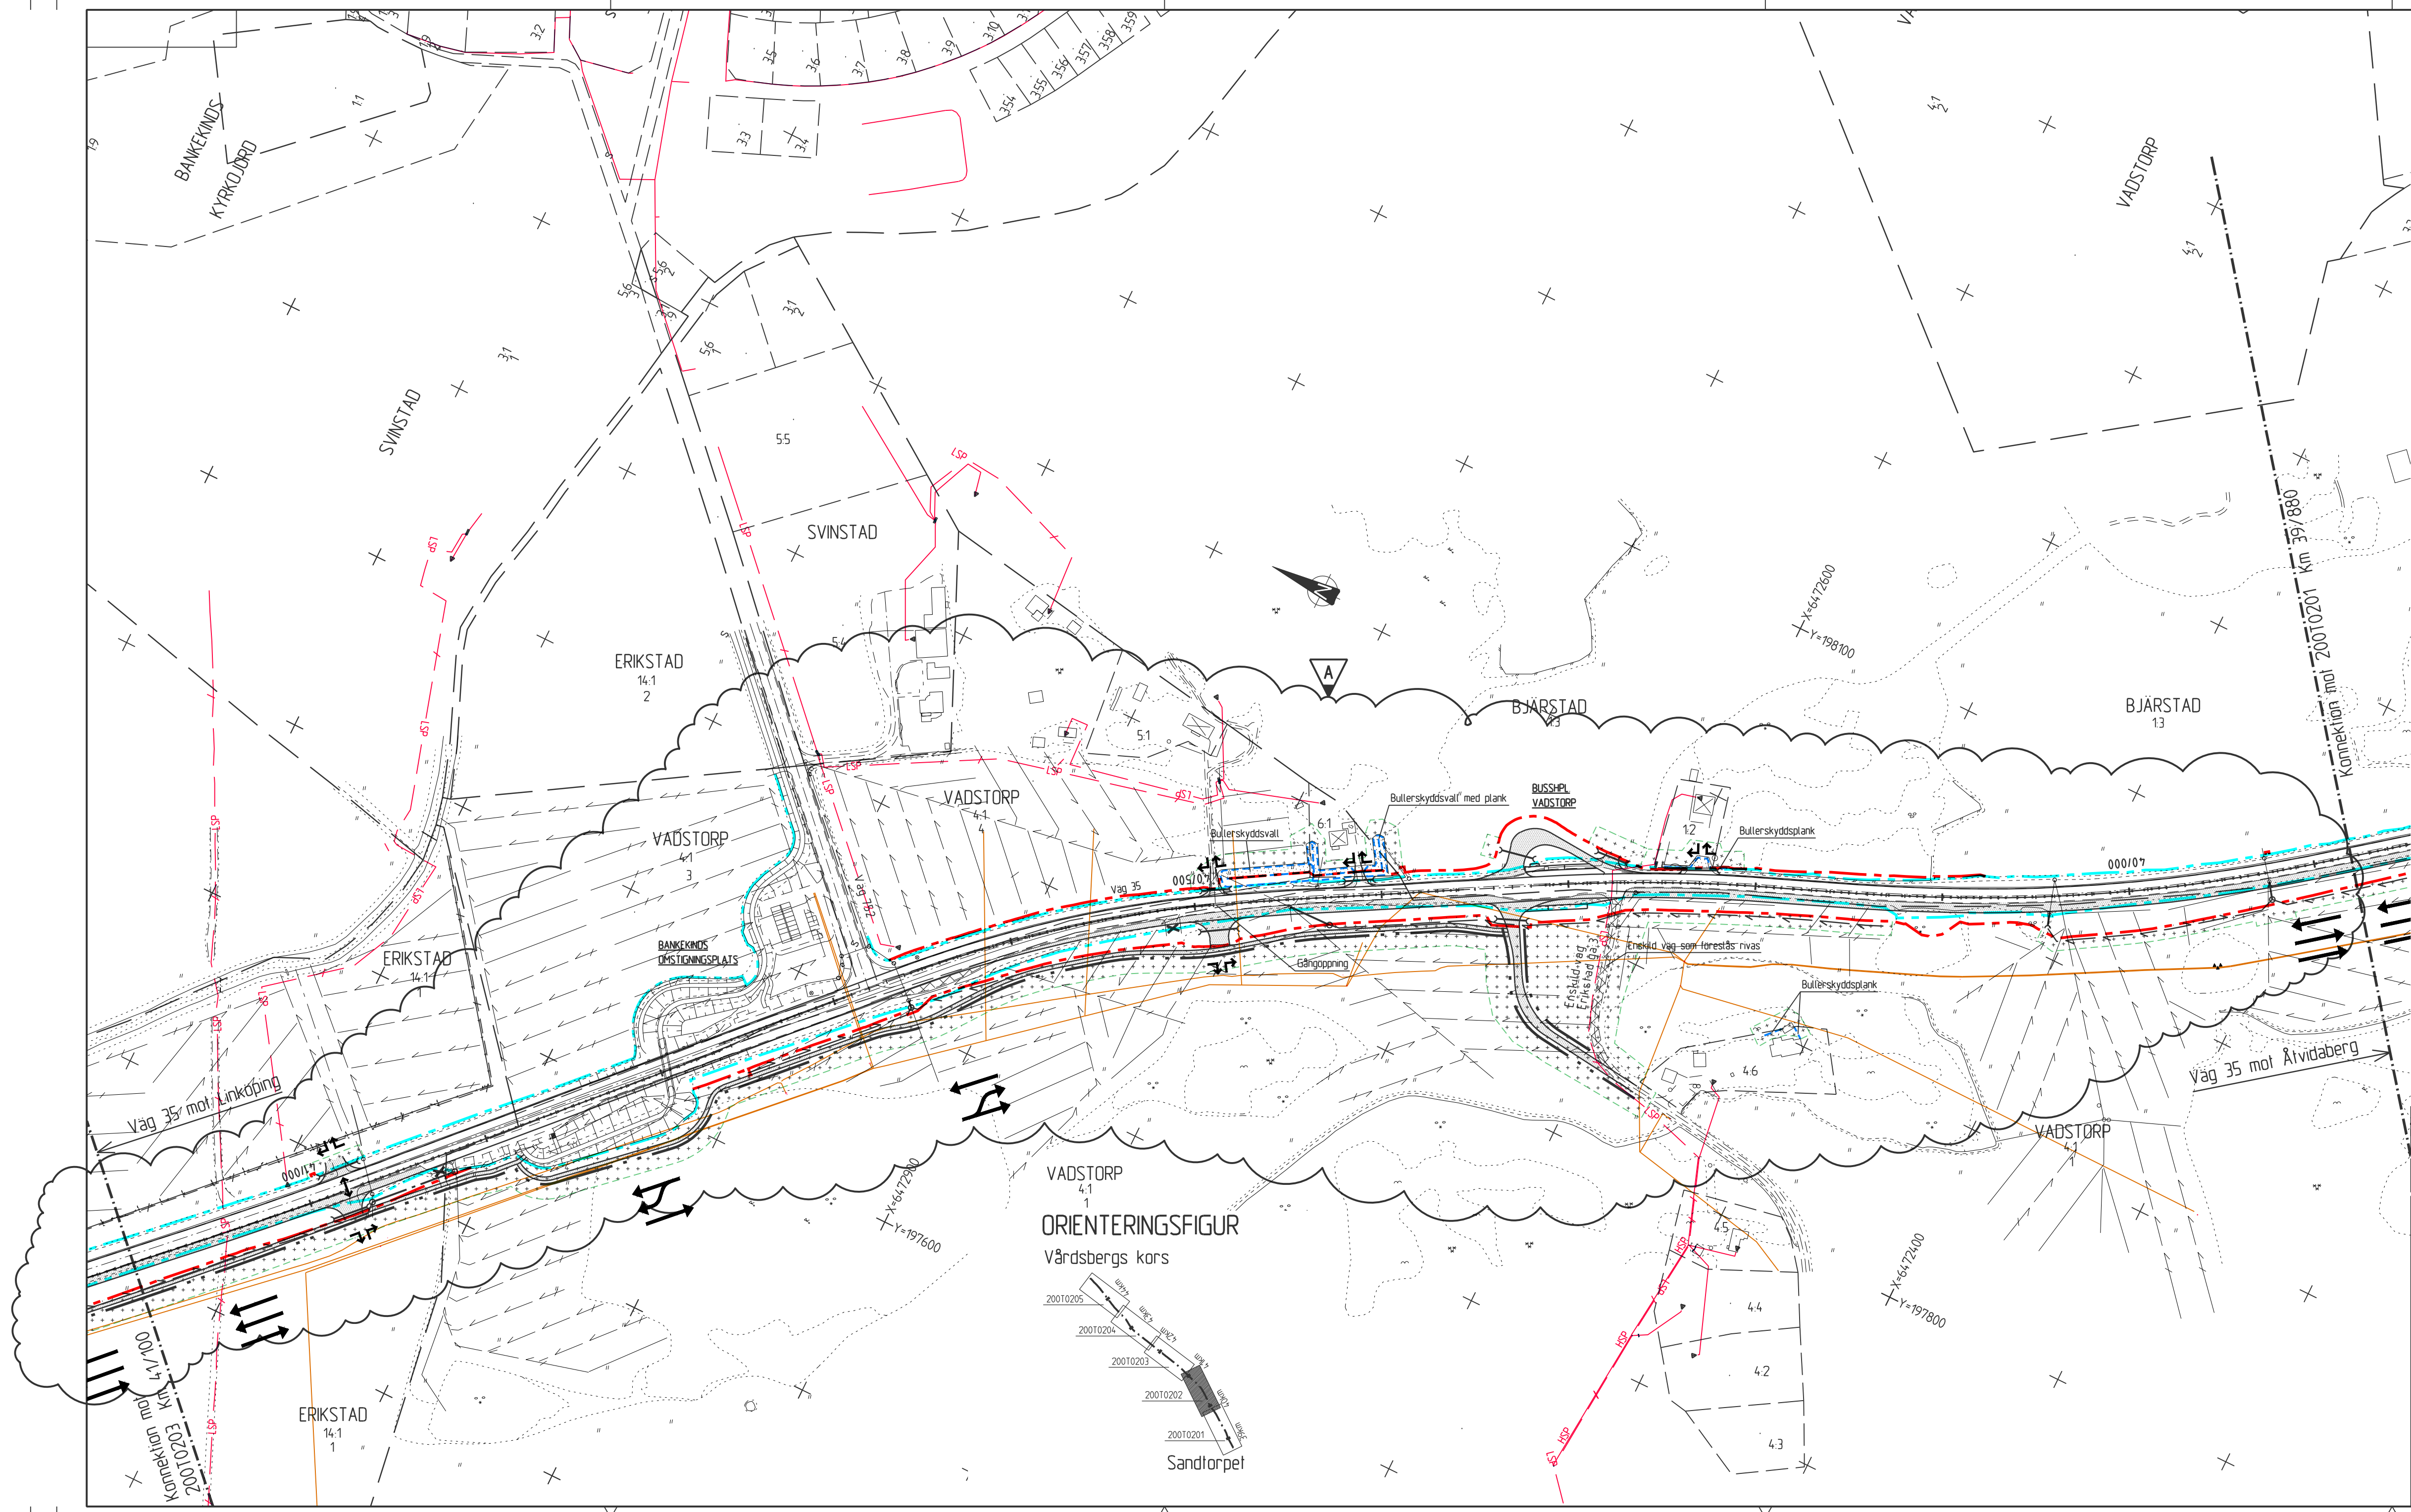

ANVISNINGAR


Koordinatsystem
System i höjd: Linköpings lokala
System i plan: SWEREF 99 15 00

KARTDEKLARATION


Kartunderlag tillhandahållet av WSP 2010.
Ledningsunderlag tillhandahållet under 2012.
El enligt underlag från EON och Utsikten.
Tele/bredband/opto enligt underlag från Skanova, Telenor, Utsikten och IP-Only.
VA enligt underlag från Tekniska verken Linköpings kommun.
Dikningsföretag och åkerdränning från länssstyrelsen.
Samtliga kabellagen skall anses osäkra.

FÖRKLARINGAR

- Kommungräns
- Traktgräns
- Fastighetsgräns
- Vägområdesgräns, befintlig allmän väg
- Vägområdesgräns, ny allmän väg
- Vägområdesgräns, ny enskild väg
- Indragning av väg från allmänt underhåll
- Bef. träd
- Vagräcke inkl. räckesavslut
- Mittfäcke
- Längdmarkering
- Vägbana för ny väg
- Vägdal som rivas
- Område som avser tillfällig nyttjanderätt
- Område som avser inskränkt vägrätt
- Korfallsindelning resp. övergång
- Bef. elledning högspänning luft
- Bef. elledning högspänning mark
- Bef. elledning lågspänning mark
- Bef. optoledning
- Bef. teleledning
- Bef. vattenledning
- Bef. spillvattenledning
- Bef. spillvattenledning, tryck
- Bef. spillvattenledning, komb. tryck/självfällt
- Bef. dräneringsledning
- Bef. dagvattenledning
- Ny dräneringsledning
- Ny trumma
- Ny dagvattenledning
- Ny brunn
- Vägsanlutning till bef. allmän väg som slängs genom särskilt beslut
- Höger in/höger ut (förbjuden vänstervägar)
- Rak traktoröverfart

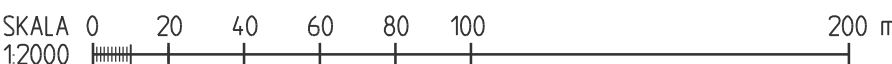

ORIENTERINGSFIGUR

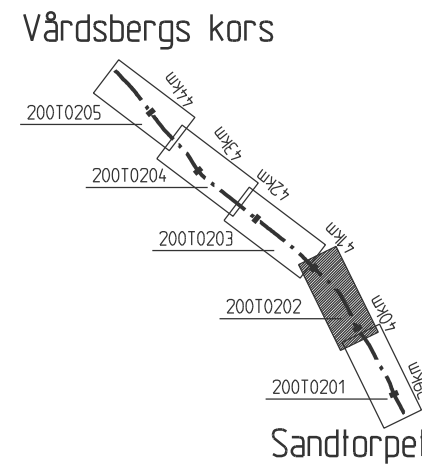


A 1		Se "Revidering efter utställelse 2015-12-01"	JE	2015-12-01		
REV	ANT	ÄNDRINGEN AVSER	GODK	DATUM	VV DATUM	VV DIARIENUMMER
ARBETSPLAN			UTSTÄLLESEHANDLING 151201			
TRAFIKVERKET			VÄG 35, ÅTVIDABERG-LINKÖPING LINKÖPINGS KOMMUN, E-LÄN SANDTORPET-VÅRDSBERGS KORS GEMENSAMT			
EQC www.eqcgroup.se			KM 39/880-41/100			
UPPDRAGSANSVARIG J EKSTRÖM		UPPDRAGSNUMMER 3011018		PLAN		
KONSTR. M SOTO		GRANSK. J BJÖRKEGREN		KONSTRUKTIONSR		FORMAT A2F
KARLSTAD JONAS EKSTRÖM		2013-01-31		OBJEKT NR 106909		SKALA 1:2000
				RITNINGSR 2 00 T 02 02		REV A

Koordinatsystem
System i höjd: Linköpings lokala
System i plan: SWEREF 99 15 00


Kartunderlag tillhandahållt av WSP 2010.
Ledningsunderlag tillhandahållt under 2012.
El enligt underlag från EON och Ulsikten.
Tele/bredband/opto enligt underlag från Skanova, Telenor, Ulsikten och IP-Only.
Va enligt underlag från Tekniska verken Linköpings kommun.
Dikningsföretag och åkerdränning från länssstyrelsen.
Samtliga kabelågren skall anses osäkra

	Kommungräns		Bef. elledning högspänning luft
	Traktgräns		Bef. elledning högspänning mark
	Fastighetsgräns		Bef. elledning lågspänning mark
	Vägområdesgräns, befintlig allmän väg		Bef. optoledning
	Vägområdesgräns, ny allmän väg		Bef. teleledning
	Vägområdesgräns, ny enskild väg		Bef. vattenledning
	Indragning av väg från allmänt underhåll		Bef. spillvattenledning
	Bef. träd		Bef. spillvattenledning, tryck
	Vagräcke inkl. räckesavslut		Bef. spillvattenledning, komb. tryck/självtvål
	Miträcke		Bef. dräneringsledning
	Längdmatning		Bef. dagvattenledning
	Vägbana för ny väg		Ny trumma
	Vägdel som rivs		Ny dagvattenledning
	Område som avser tillfällig nyttjanderätt		Ny brunn
	Område som avser inskränkt vagrätt		Väganslutning till bef. allmän väg som stängs genom särskilt beslut
	Körfältsindelning resp. övergång		Höger in/höger ut (Förbjuden vänstersväng)
			Rak traktoröverfart

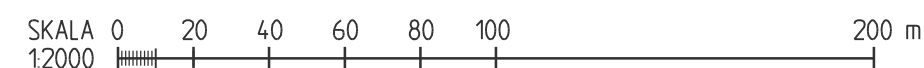

A	1	Se "Revidering efter udställelse 2015-12-01"	JE	2015-12-01		
REV	ANT	ÄNDRINGEN AVSER	GODK	DATUM	VV DATUM	VV DIARIENUMMER

UTSTÄLLESEHANDLING 151201

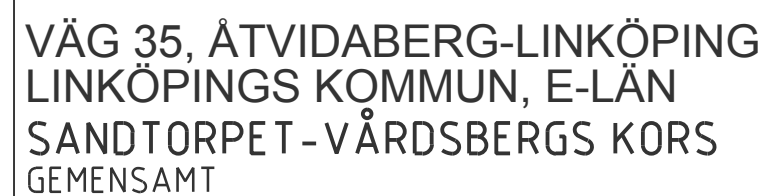

EQC

PLAN



GRANSK..	
----------	--

GRANSK..	
----------	--

OBJEKT NR	106909
-----------	--------

T	SKALA
---	-------

REV	A
-----	---

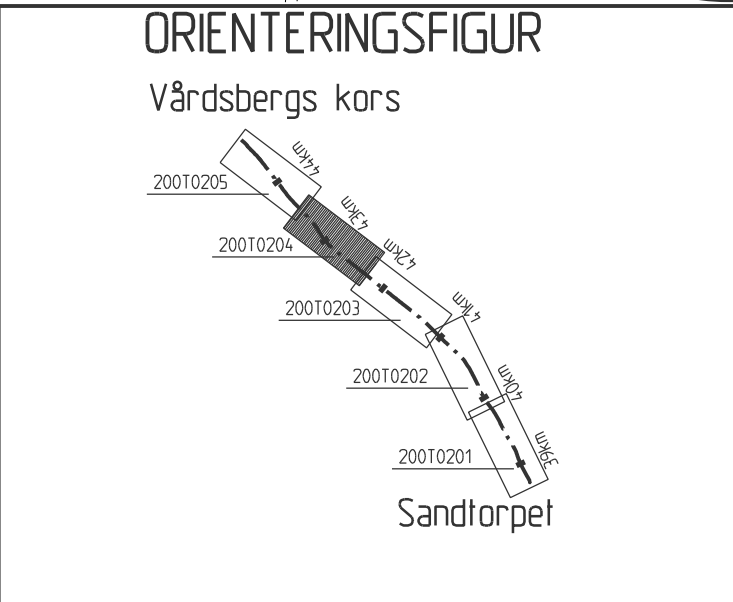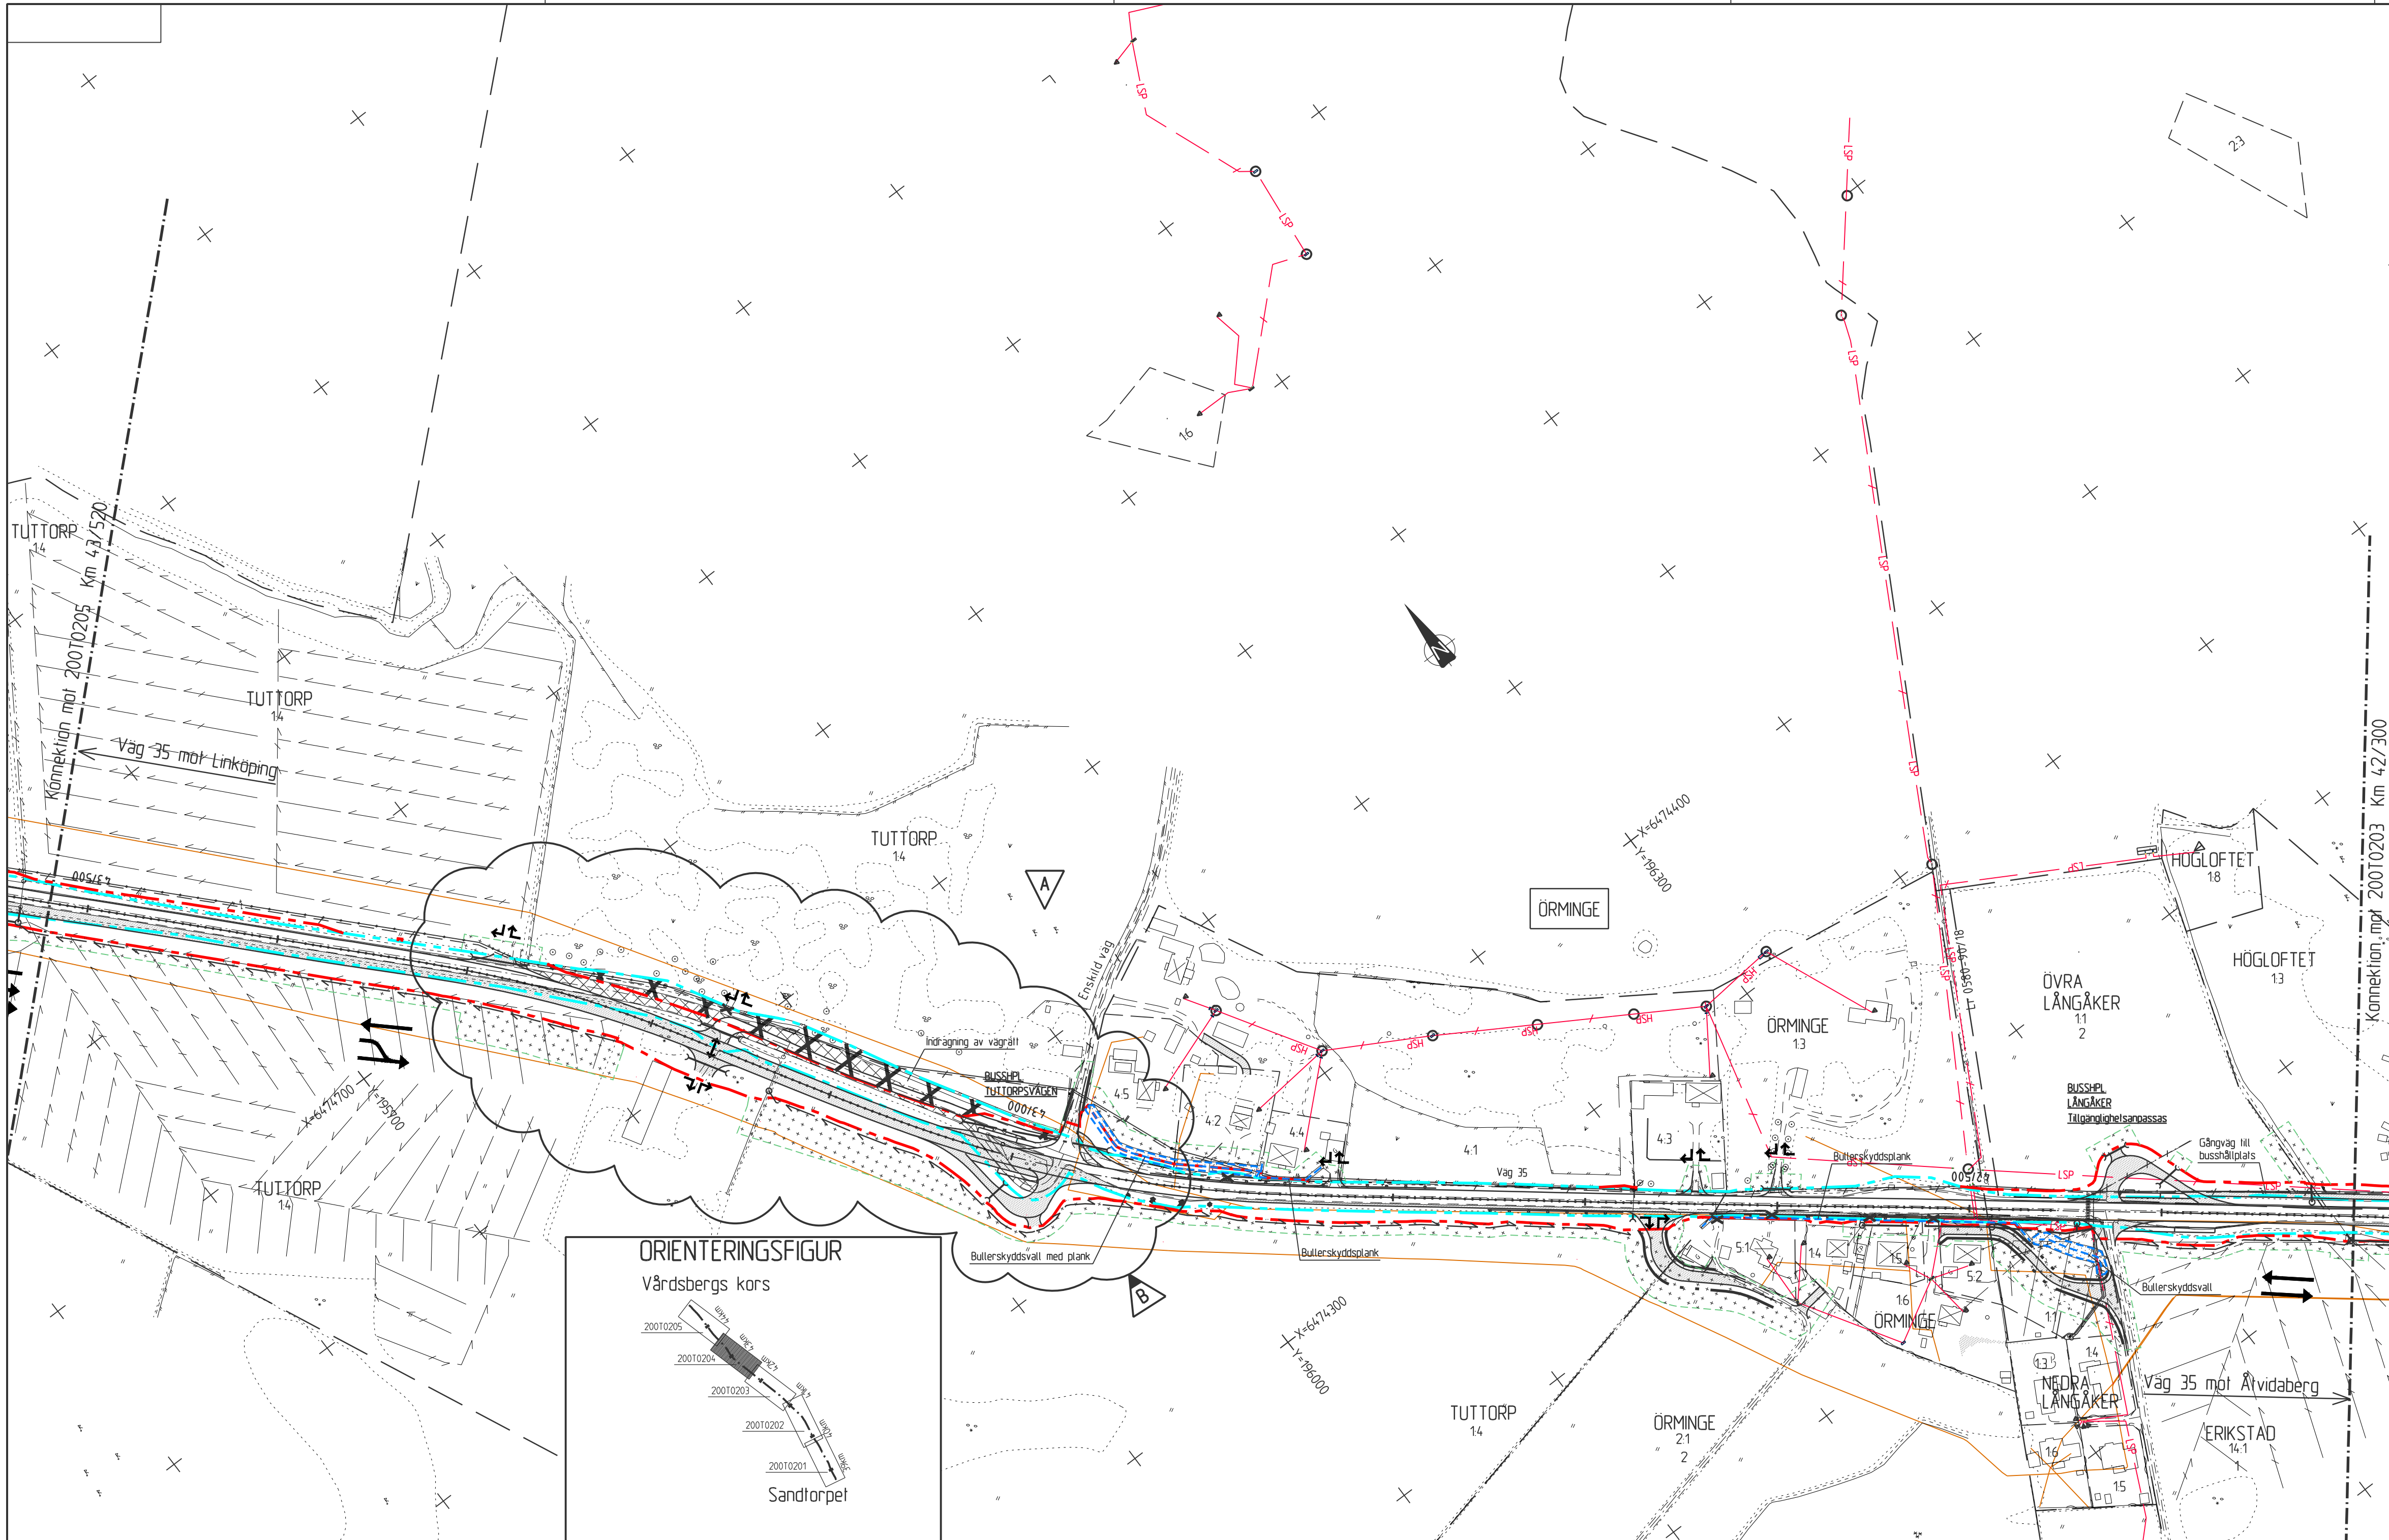

ANVISNINGAR

Koordinatsystem
System i höjd: Linköpings lokala
System i plan: SWEREF 99 15 00

KARTDEKLARATION

Kartunderlag: Hithandahållat av WSP 2010.
Ledningsunderlag: Hithandahållat under 2012.
El enligt underlag från EON och Utsikten.
Tele/bredband/opto enligt underlag från Skanova, Telenor, Utsikten och IP-Only.
VA enligt underlag från Tekniska verken Linköpings kommun.
Dikningsföretag och Åkerdränning från Länsstyrelsen.
Samtliga kabellagen skall anses osäkra.


FÖRKLARINGAR

	Kommungräns		Bef. elledning högspänning luft
	Trakgräns		Bef. elledning högspänning mark
	Fastighetsgräns		Bef. elledning lågspänning mark
	Vagområdesgräns, befintlig allmän väg		Bef. optoledning
	Vagområdesgräns, ny allmän väg		Bef. teleledning
	Vagområdesgräns, ny enskild väg		Bef. vattenledning
	Indragning av väg från allmänt underhåll		Bef. spillvattenledning
	Bef. träd		Bef. spillvattenledning, tryck
	Vagräcke inkl. räckesavstul		Bef. dräneringsledning
	Mitträcke		Bef. dagvattenledning
	Längdmatning		Ny dräneringsledning
	Vagbana för ny väg		Ny trumma
	Vagdel som rivs		Ny dagvattenledning
	Område som avser tillfällig nyttjanderätt		Ny brunn
	Område som avser inskränkt vägrätt		Väganslutning till bef. allmän väg som slängs genom särskilt bestul
	Körfältindelning resp. övergång		Höger in/höger ut (Förbjuden vänstersväng)
			Rak traktoröverfart

SKALA 0 20 40 60 80 100 200 m

B	1	Se "Revidering efter utställelse 2016-02-05"	JE	2016-02-05		
A	1	Se "Revidering efter utställelse 2015-12-01"	JE	2015-12-01		
REV	ANT	ÄNDRINGEN AVSER	GOOK	DATUM	VV DATUM	VV DIARIENUMMER

ARBETSPLAN			UTSTÄLLESEHANDLING 151201		
			VÄG 35, ÅTVIDABERG-LINKÖPING LINKÖPINGS KOMMUN, E-LÄN SANDTORPET-VÅRDSBERGS KORS GEMENSAMT		
			KM 42/300-43/520		
UPPDRAGSANSVARIG J EKSTRÖM			PLAN		
KONSTR M SOTO			UPPDRAGSNUMMER 3011018		
KARLSTAD JONAS EKSTRÖM			KONSTRUKTIONSNR A2F		
			OBJEKT NR 106909		
			SKALA 1:2000		
			RITINGSNR 2 00 T 02 04		
			REV B		

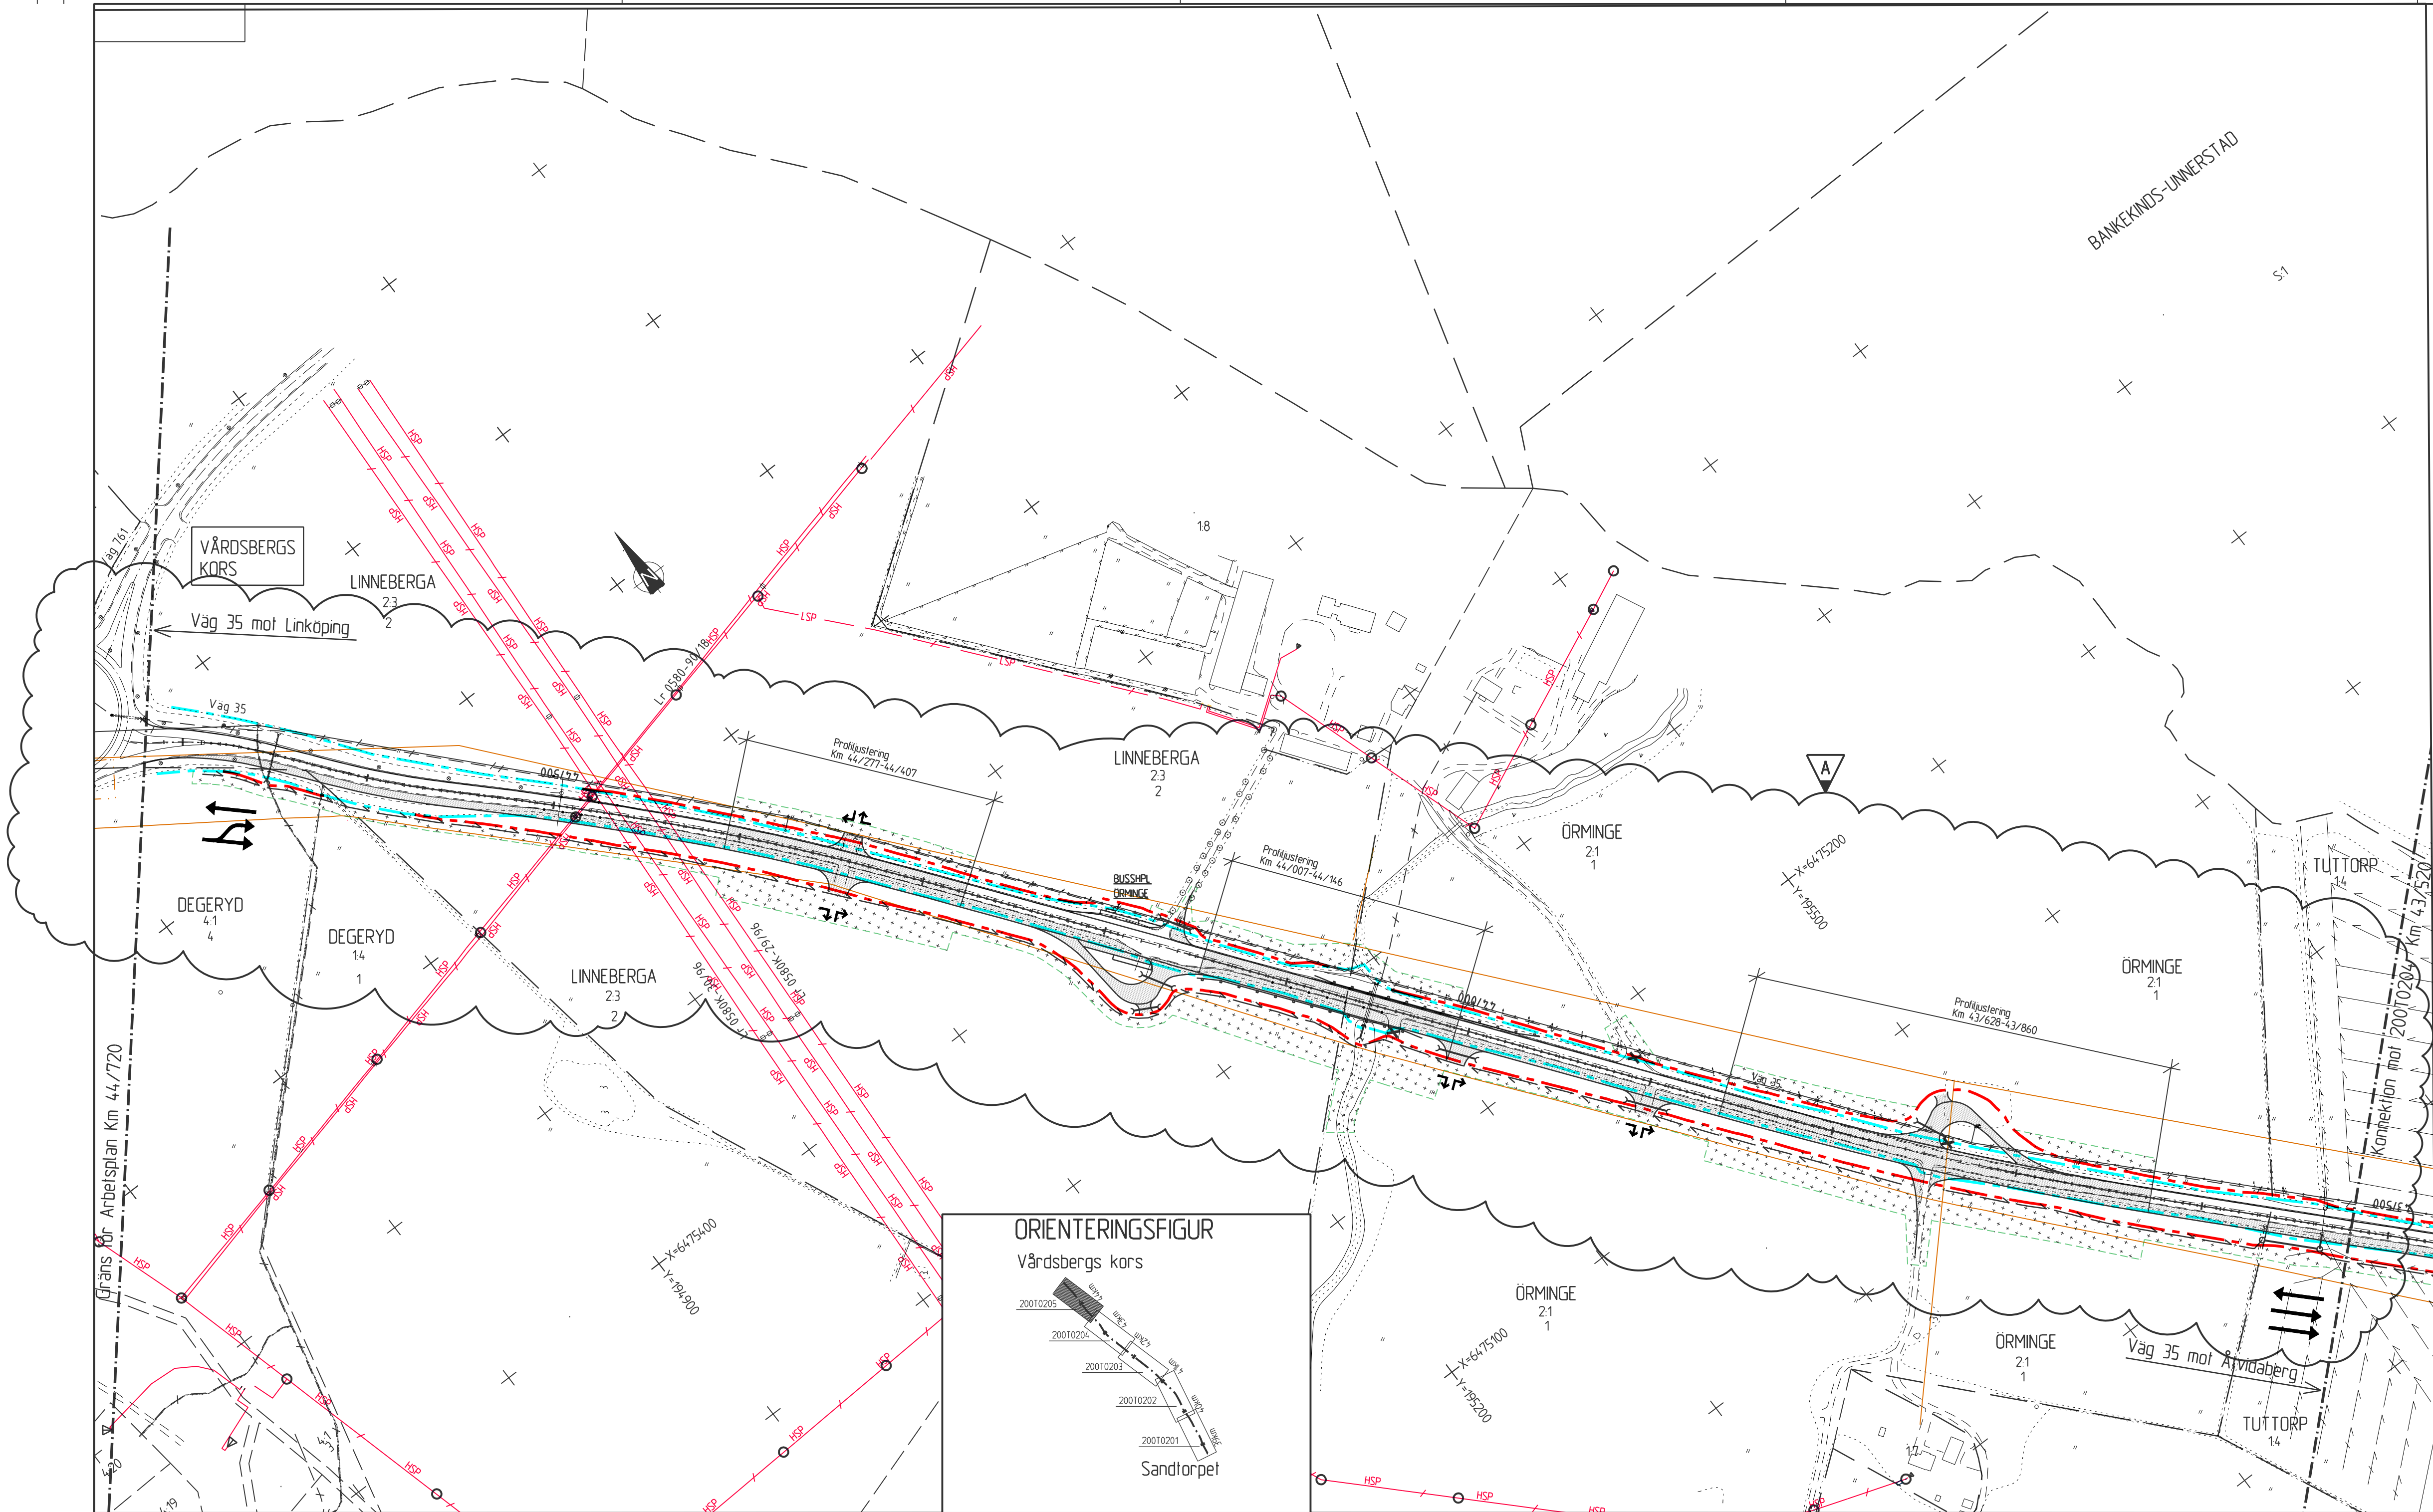

ANVISNINGAR

Koordinatsystem
System i höjd: Linköpings lokala
System i plan: SWEREF 99 15 00

KARTDEKLARATION

Kartunderlag tillhandahållet av WSP 2010.
Ledningsunderlag tillhandahållet under 2012.
El enligt underlag från EON och Utsikten.
Tele/bredband/opto enligt underlag från Skanova, Telenor, Utsikten och IP-Only.
VA enligt underlag från Tekniska verken Linköpings kommun.
Dikningsföretag och åkerdränning från tämningsstyrelsen.
Samtliga kabellägen skall anses osäkra.

FÖRKLARINGAR

- | | | | |
|-------------|---|-----------|---|
| — + — | Kommungräns | — HSP — | Bef. elledning högspänning luft |
| — — — | Traktgräns | — HSP — | Bef. elledning högspänning mark |
| — — — — — | Fastighetsgräns | — LSP — | Bef. elledning lågspänning mark |
| — — — — — | Vägområdesgräns, befintlig allmän väg | — — — — — | Bef. optoledning |
| — — — — — | Vägområdesgräns, ny allmän väg | — — — — — | Bef. teleledning |
| — — — — — | Vägområdesgräns, ny enskild väg | — — — — — | Bef. vattenledning |
| — X X X X — | Indragning av väg från allmänt underhåll | — — — — — | Bef. spillvattenledning |
| — — — — — | Bef. träd | — — — — — | Bef. spillvattenledning, tryck |
| — — — — — | Vagräcke inkl. räckesavslut | — — — — — | Bef. spillvattenledning, komb. tryck/självlösl |
| — — — — — | Miträcke | — — — — — | Bef. dräneringsledning |
| 0/000 | Längdmätning | — — — — — | Bef. dagvattenledning |
| — — — — — | Vägbana för ny väg | — — — — — | Ny dräneringsledning |
| — — — — — | Vägdal som rivs | — — — — — | Ny trumma |
| — — — — — | Område som avser tillfällig nyttjanderätt | — — — — — | Ny dagvattenledning |
| — — — — — | Område som avser inskränkt vägrätt | — — — — — | Ny brunn |
| — — — — — | Korfallsindelning resp. övergång | — — — — — | Väganstulning till bef. allmän väg som stängs genom särskilt beslut |
| | | — — — — — | Höger in/höger ut (Förbjuden vänstersväng) |
| | | — — — — — | Rak traktoröverfart |

SKALA 0 20 40 60 80 100 200 m

A	1	Se "Revidering efter utställelse 2015-12-01"		JE	2015-12-01		
REV	ANT	ÄNDRINGEN AVSER		GODK	DATUM	VV DATUM	VV DIARIENUMMER
ARBETSPLAN				UTSTÄLLESEHANDLING 151201			
 TRAFIKVERKET				VÄG 35, ÅTVIDABERG-LINKÖPING LINKÖPINGS KOMMUN, E-LÄN SANDTORPET-VÅRDSBERGS KORS GEMENSAMT			
 www.eqcgroup.se				KM 43/520-44/720			
UPPDRAGSANSVARIG J EKSTRÖM		UPPDRAGSNUMMER 3011018		PLAN			
KONSTR M SOTO		GRANSK... J BJÖRKEGREN					
KARLSTAD JONAS EKSTRÖM		2013-01-31		OBJEKT NR 106909		RITINGSNR 2 00 T 02 05	
						REV A	