



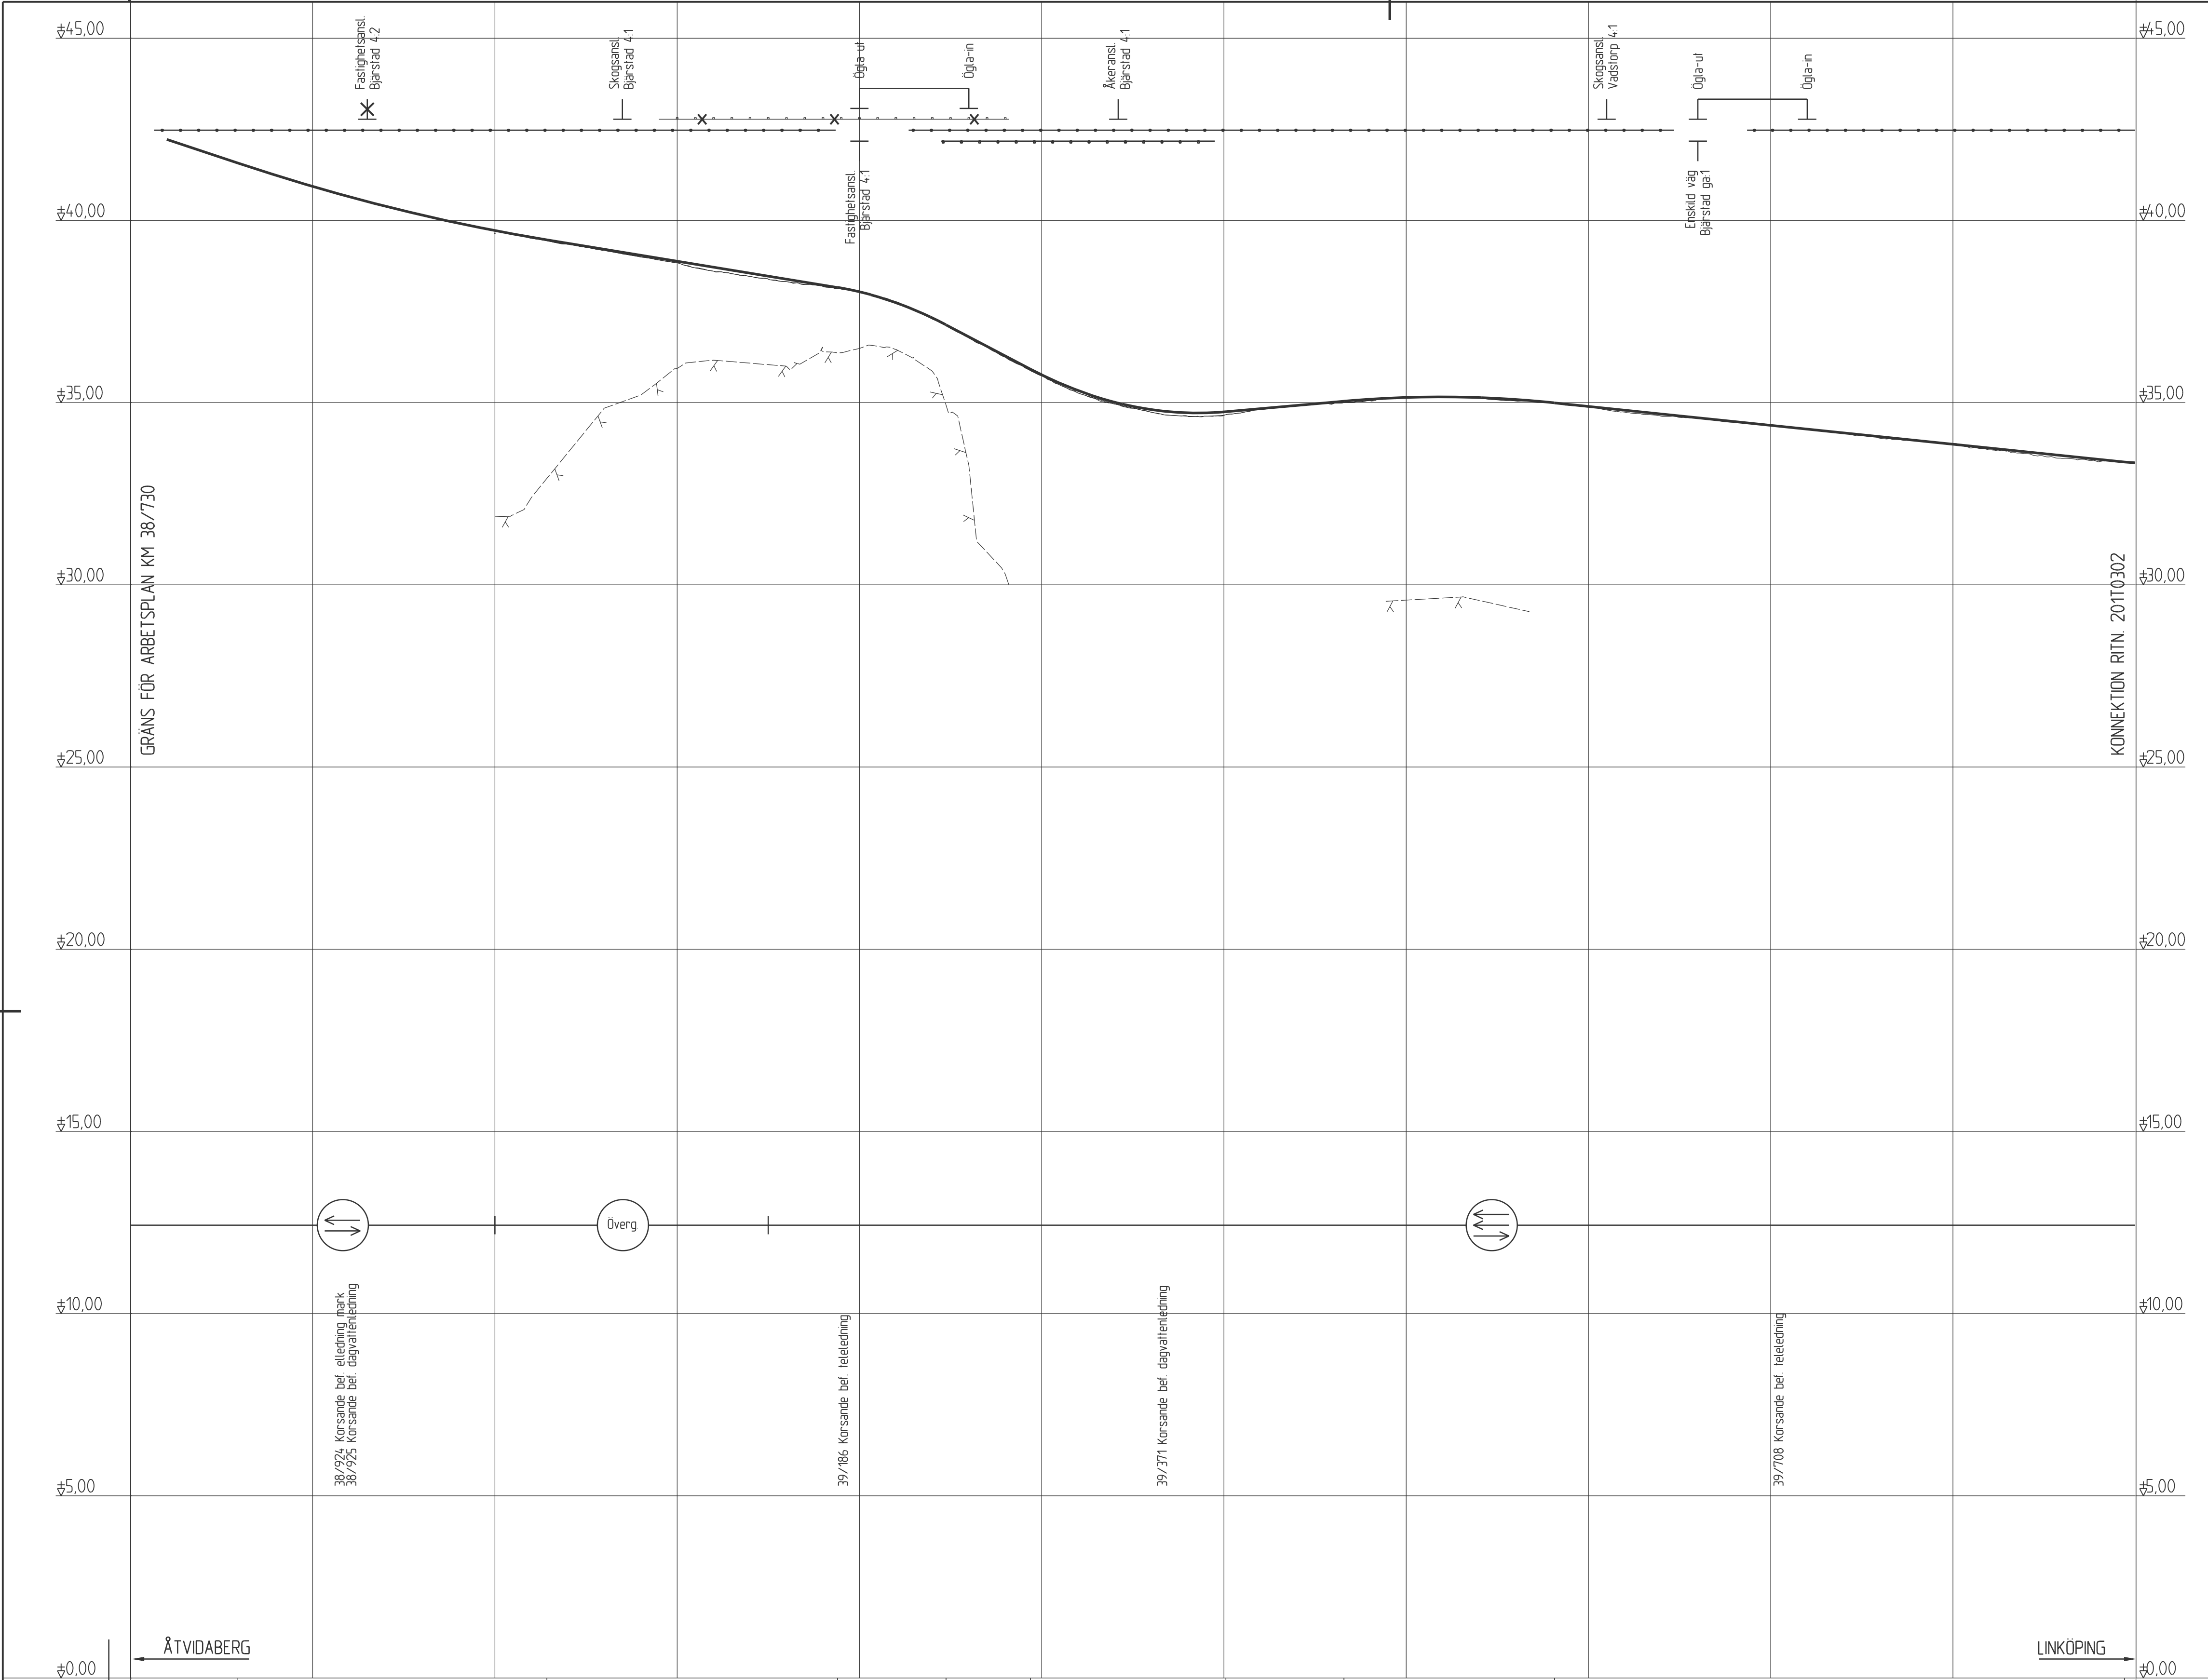

- ANVISNINGAR
- Koordinatsystem:
System i höjd Linköpings lokala
- FÖRKLARINGAR
- Föreslaget mitracks öppning redovisas som avbrott i linje
-
- Befintligt eller nytt sidoräcke inkl. räckesavstul


BSP

BSV

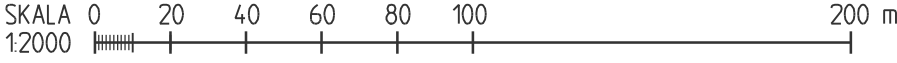

LUTNING / RADIE	-2%		Rv=20000				-1%		Rv3300		-3%		Rv=3500		1%		Rv12000		-1%		Rv																					
PROFILHÖJD	
LANGDMÄTNING	38/800		38/900		39/000				39/100				39/200				39/300				39/400				39/500				39/600				39/700				39/800				39/900	
RAKNAD LINJE	Miträcke	
PLANDATA	
VÄNSTER	
TVARFALL	
HÖGER	
ÖVERBYGGNAD	Bef som förstärks	
MARKSLAG	Bef väg	
JORDART	Berg	

A	-	Se "Revidering efter utställelse 2015-12-01"		JE	2015-12-01			
REV	ANT	ÄNDRINGEN AVSER		GOOK	DATUM	VV DATUM	VV DIARIENUMMER	
ARBETSPLAN				UTSTÄLLELSEHANDLING 151201				
 TRAFIKVERKET				VÄG 35, ÅTVIDABERG-LINKÖPING LINKÖPINGS KOMMUN, E-LÄN SANDTORPET - VÅRDSBERGS KORS VAG 35				
				KM 38/800 - 39/900				
 www.eqcgroup.se				PROFIL				
UPPDRAGSANSVARIG J EKSTRÖM		UPPDRAGSNUMMER 3011018		KONSTRUKTÖRSNR		FORMAT A1	SKALA H=1:100	L=1:2000
KONSTR H JOHANSSON		GRANSK J BJÖRKEGREN		OBJEKT NR		RITINGSNR		REV
KARLSTAD JONAS EKSTRÖM		2013-01-31		106909		2 01 T 03 01		A

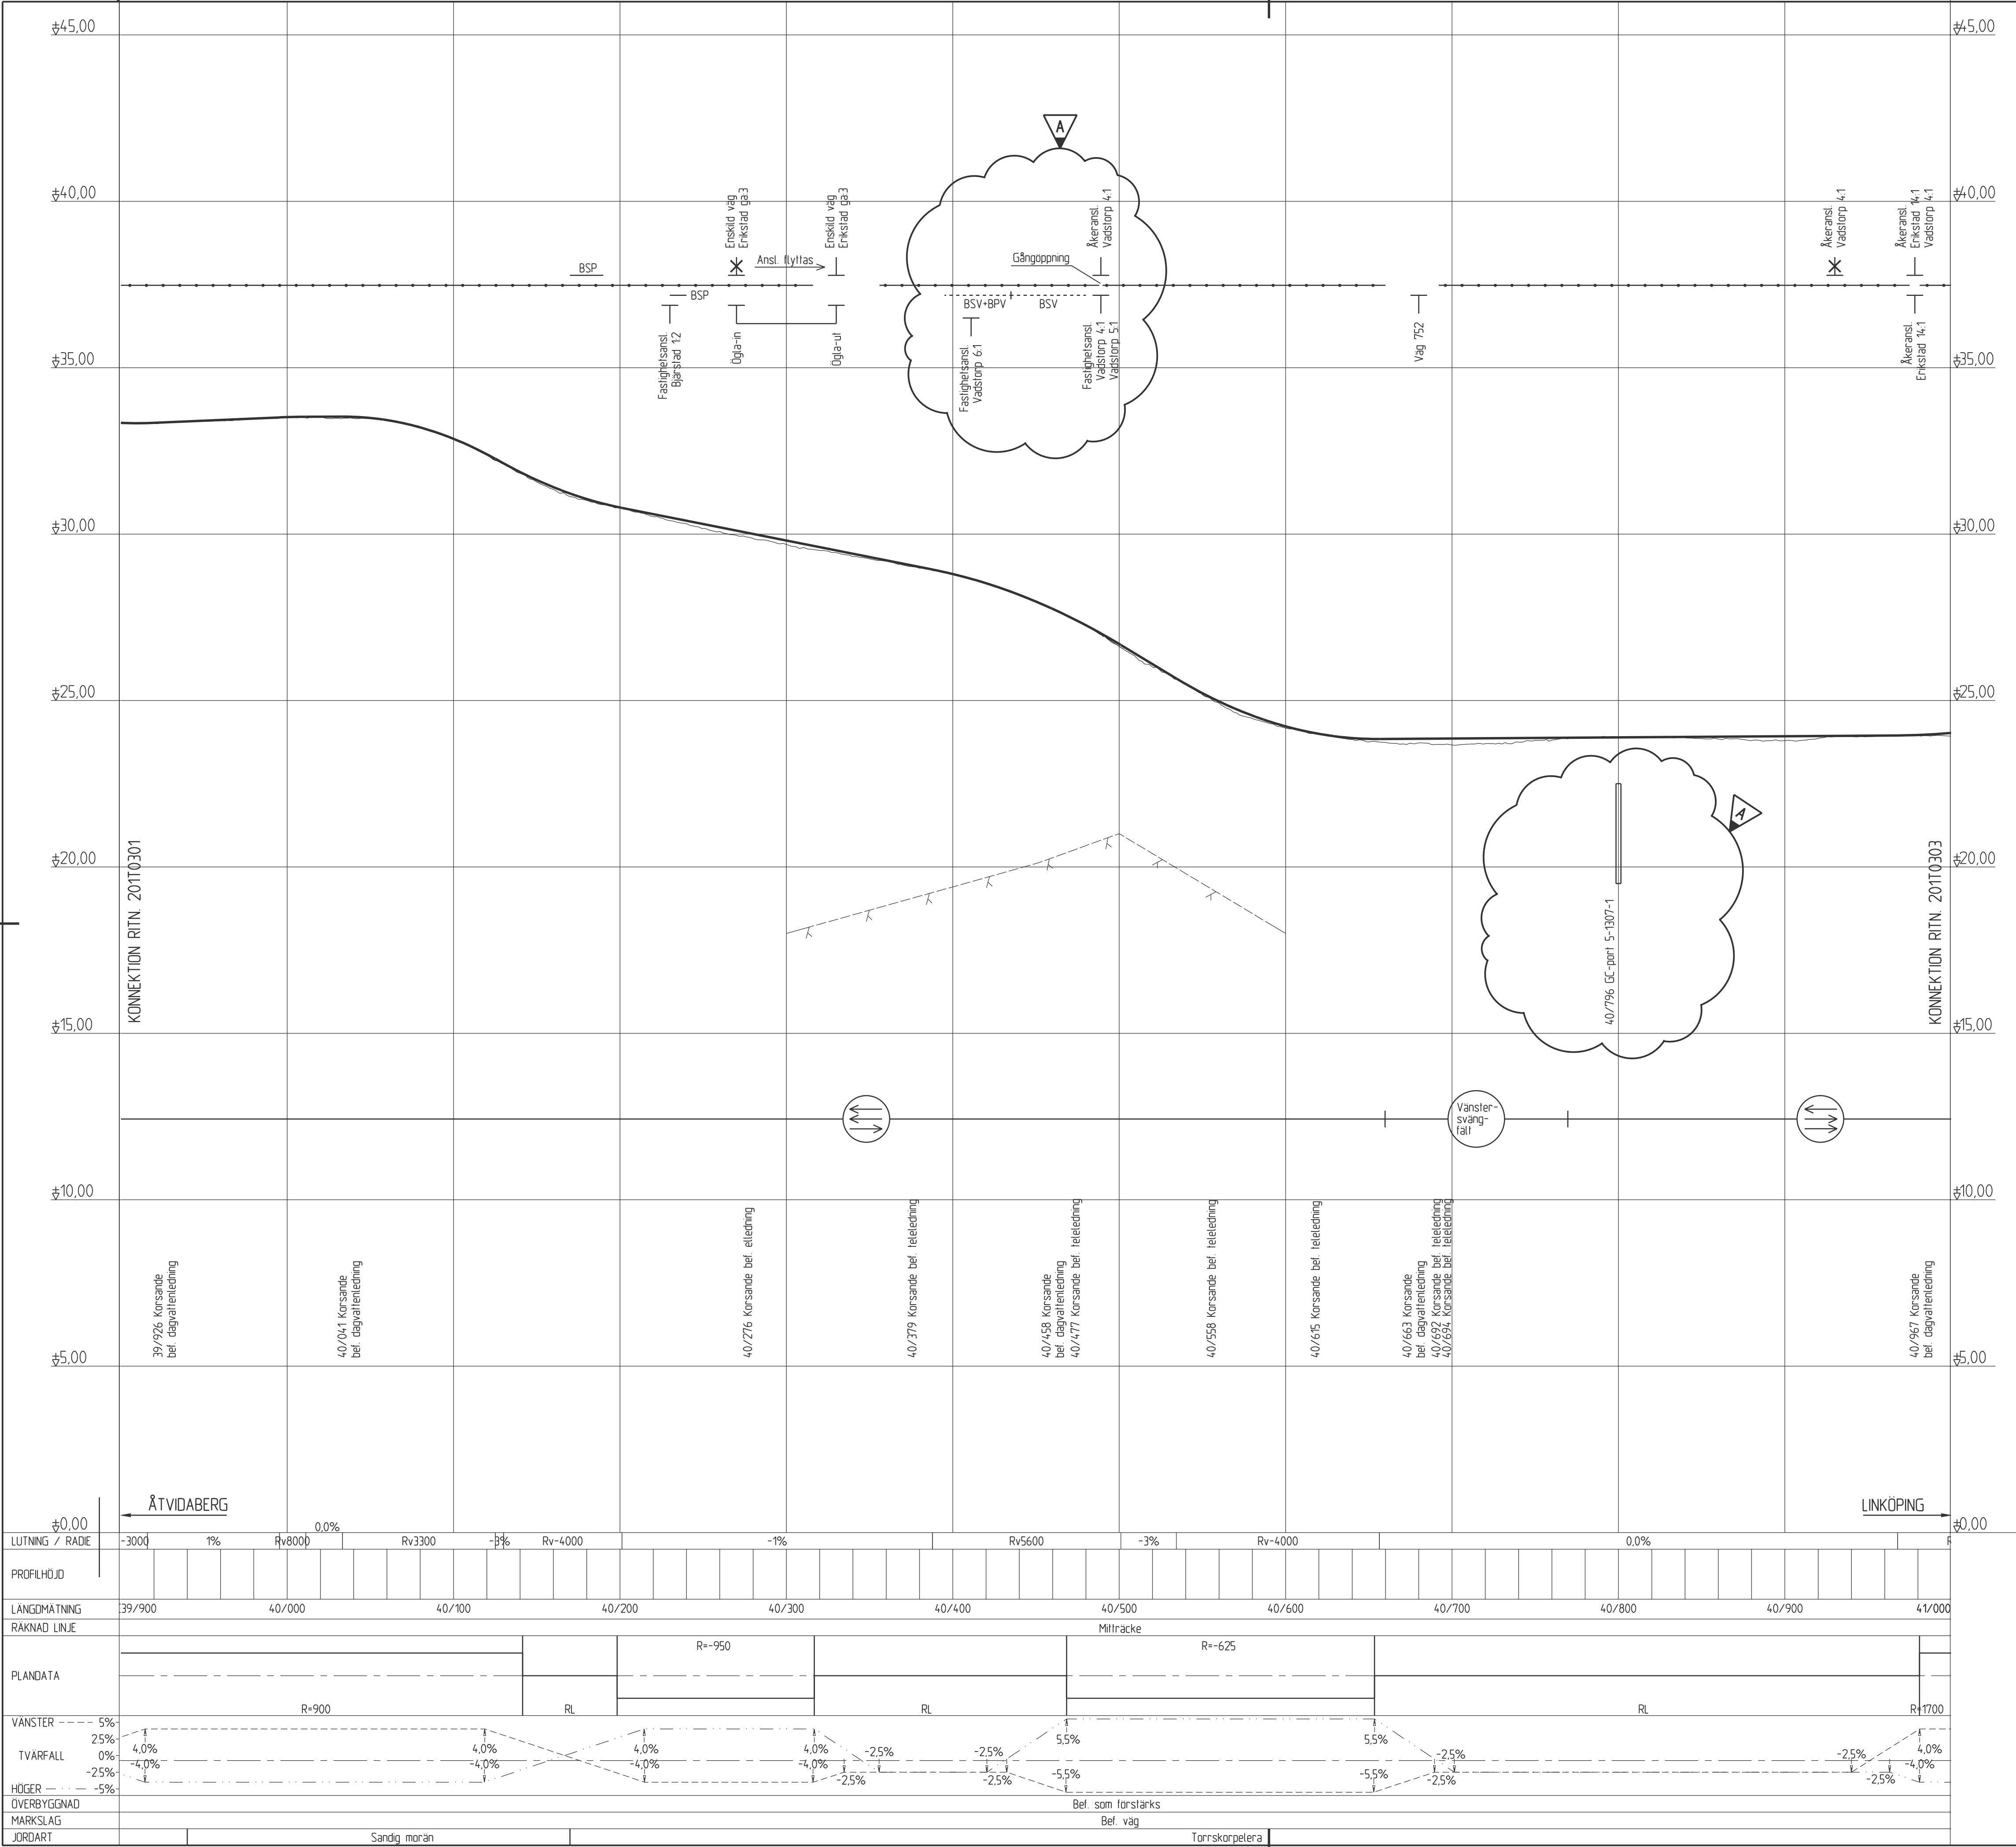


ANVISNINGAR


Koordinatsystem:
System i höjd Linköpings lokala

FÖRKLARINGAR

- Föreslaget milsträcka. Öppning redovisas som avbrott i linje
- Befintligt eller nytt sidoräcke inkl. räckesavstul
- Befintligt sidoräcke som rivs
- BSP
- Bullerskyddsplank
- BSV
- Bullerskyddsvall
- Anslutning som föreslås slängas, vänster/höger sida samt typ av anslutning
- Befintlig eller ny anslutning, vänster/höger sida samt typ av anslutning

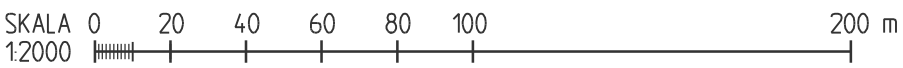

A	2	Se "Revidering efter utställelse 2015-12-01"				JE	2015-12-01				
REV	ANT	ÄNDRINGEN AVSER				GOBK	DATUM	VV DATUM	VV DIARIENUMMER		
ARBETSPLAN						UTSTÄLLESEHANDLING 151201					
 TRAFIKVERKET						VÄG 35, ÄTVIDABERG-LINKÖPING LINKÖPINGS KOMMUN, E-LÄN SANDTORPET-VÅRDSBERGS KORS VÄG 35					
 www.eqcgroup.se						KM 39/900-41/000					
UPPDRAGSANSVARIG J EKRSTRÖM						UPPDRAGSNUMMER 3011018					
KONSTR H JOHANSSON						GRANSK J BJÖRKEGREN					
KARLSTAD JONAS EKRSTRÖM						2013-01-31					
						PROFIL					
						KONSTRUKTIONSNR					
						OBJEKT NR 106909					
						RITNINGSNR 2 01 T 03 02					

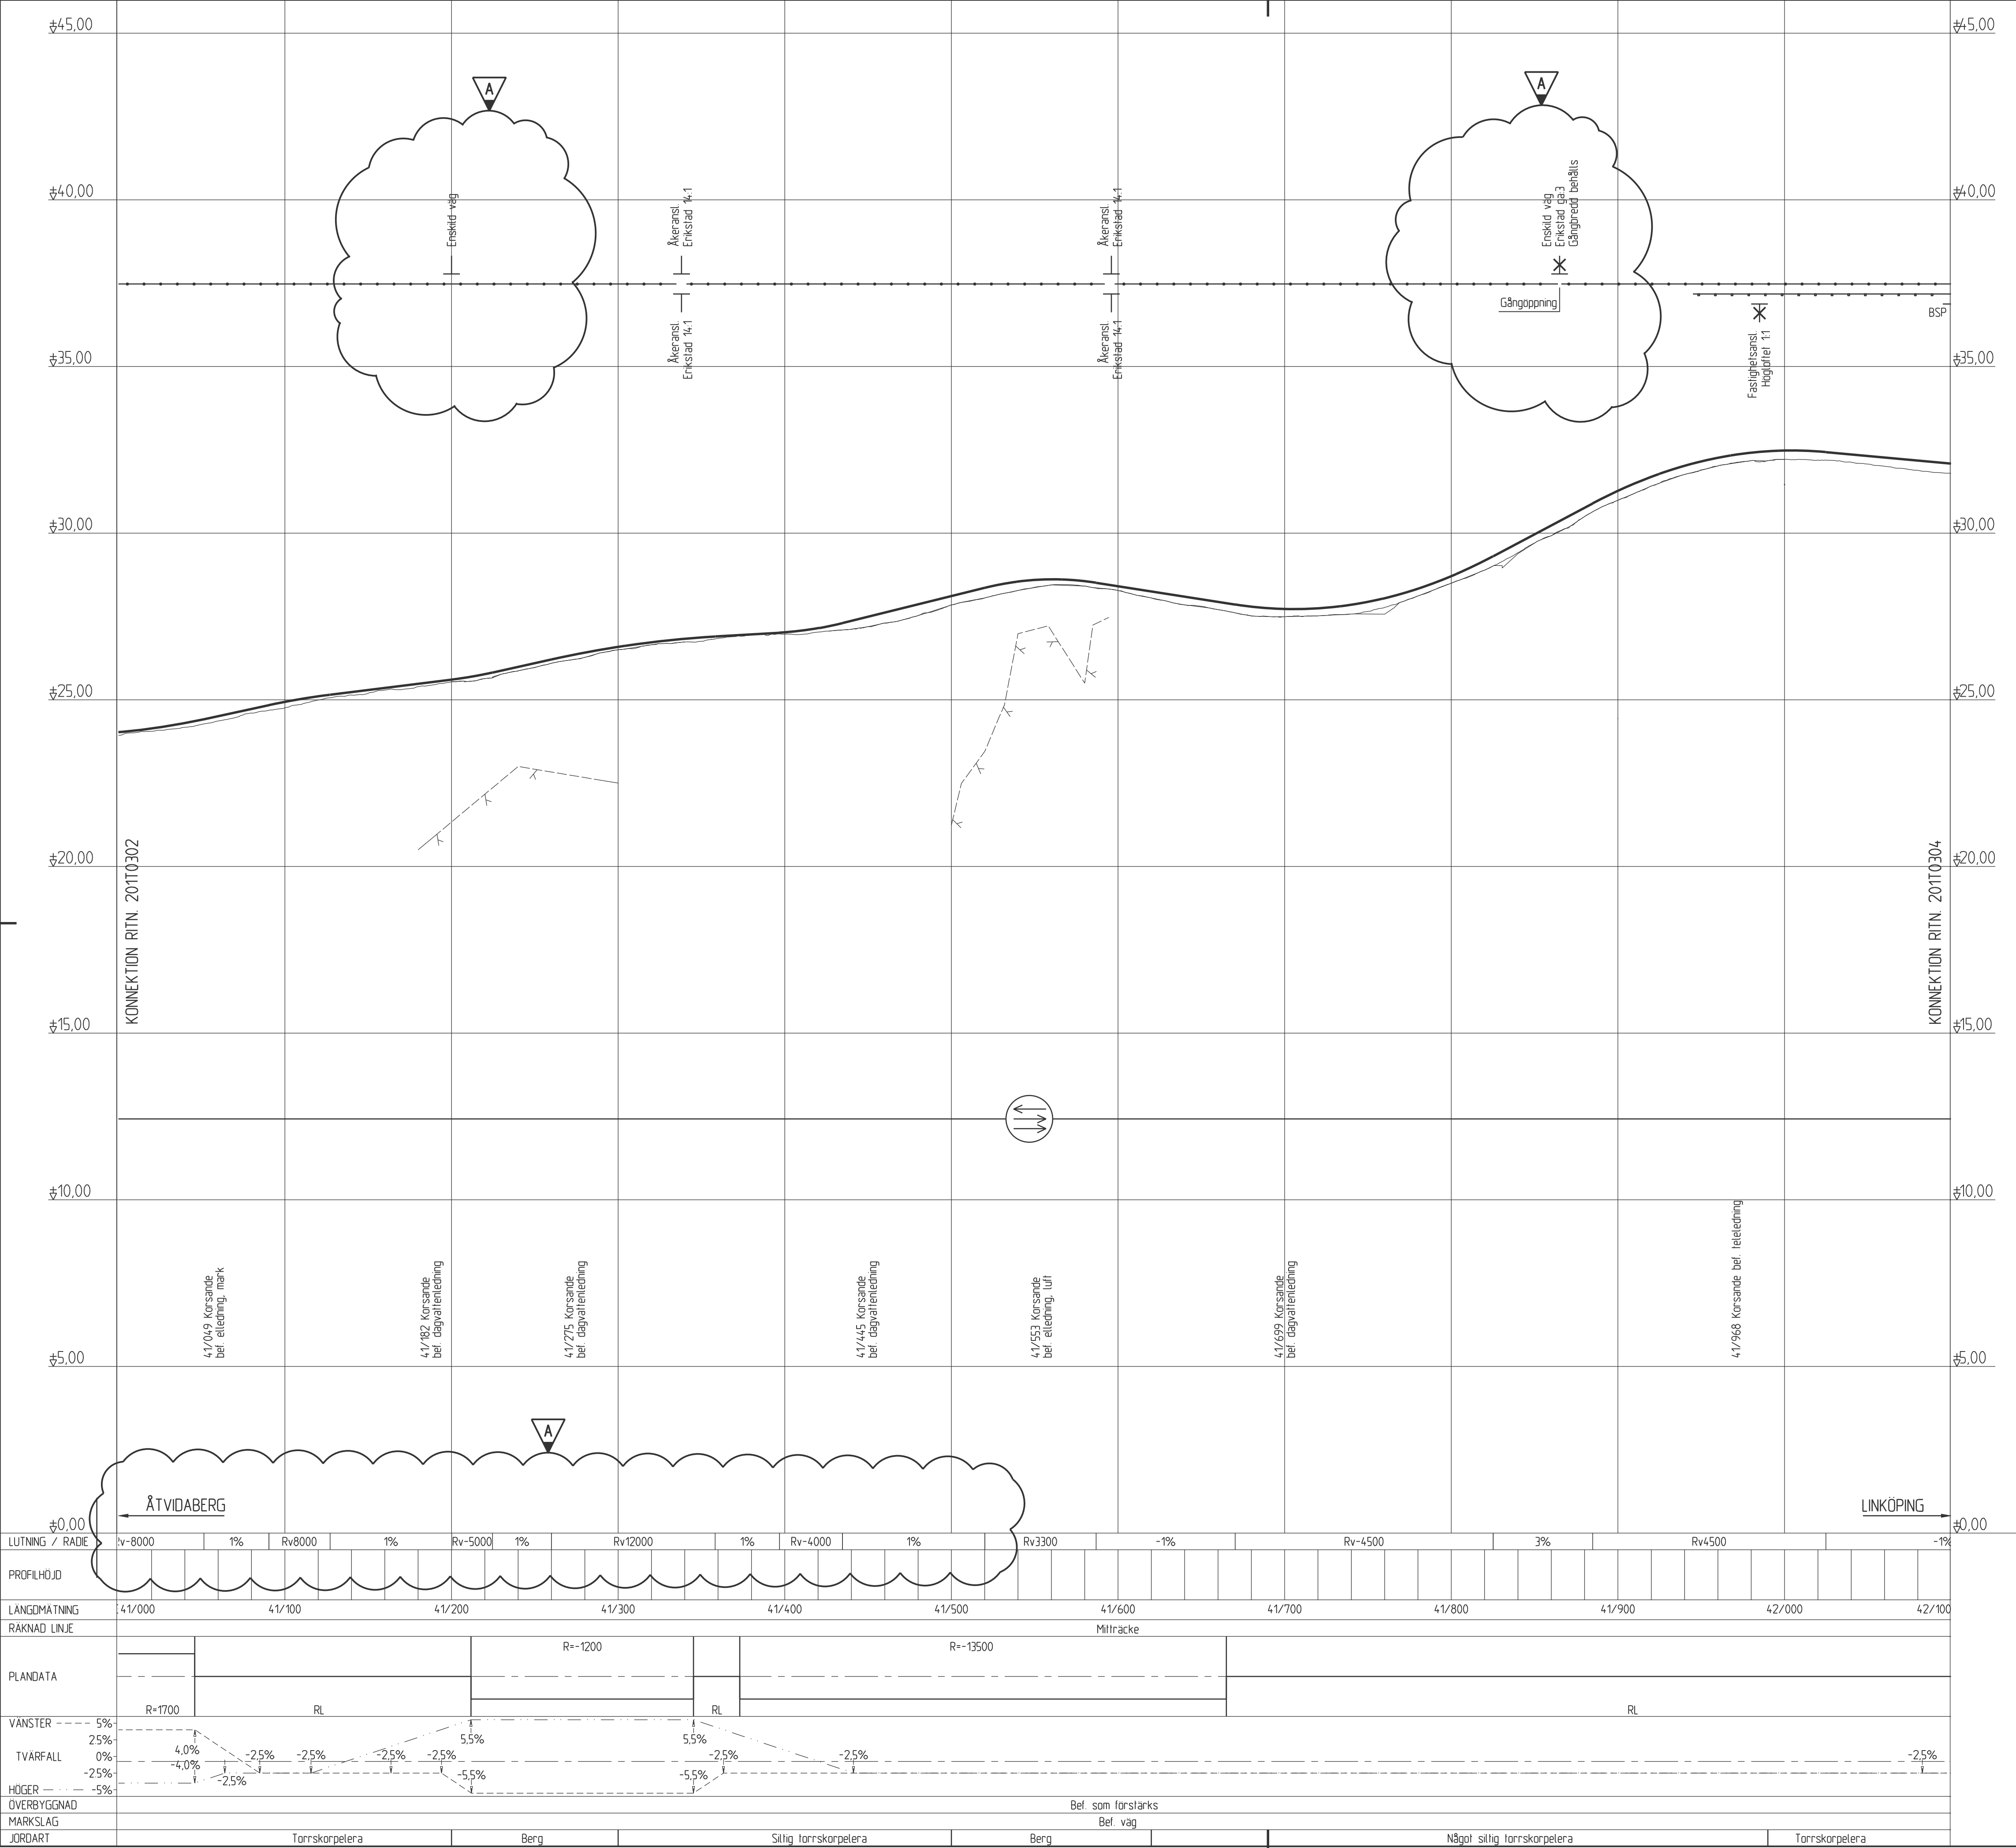


ANVISNINGAR


Koordinatsystem:
System i höjd Linköpings lokala

FÖRKLARINGAR

- Föreslaget milträcke. Öppning redovisas som avbrott i linje
- Befintligt eller nytt sidoräcke inkl. räckesavslut
- Befintligt sidoräcke som rivs
- BSP
- Bullerskyddsplank
- BSV
- Bullerskyddsvall
- Anslutning som föreslås slängas, vänster/höger sida samt typ av anslutning
- Befintligt eller ny anslutning, vänster/höger sida samt typ av anslutning

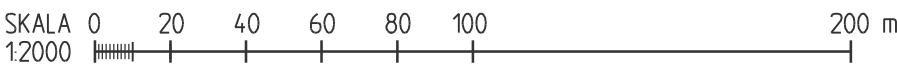

A	3	Se "Revidering efter utställelse 2015-12-01"	JE	2015-12-01		
REV	ANT	ÄNDRINGEN AVSER	GOOK	DATUM	VV DATUM	VV DIARIENUMMER
ARBETSPLAN			UTSTÄLLESEHANDLING 151201			
			VÄG 35, ÅTVIDABERG-LINKÖPING LINKÖPINGS KOMMUN, E-LÄN SANDTORPET-VÅRDSBERGS KORS VÄG 35			
			KM 41/000-42/100			
UPPDRAGSANSVARIG J EKSTROM			UPPDRAGSNUMMER 3011018			
KONSTR H JOHANSSON			GRANSK J BJÖRKEGREN			
KARLSTAD			2013-01-31			
JONAS EKSTROM			106909			
PROFIL			KONSTRUKTIONSNR FORMAT SKALA L=12000			
OBJEKT NR 106909			RITNINGSNR 2 01 T 03 03			
			REV A			

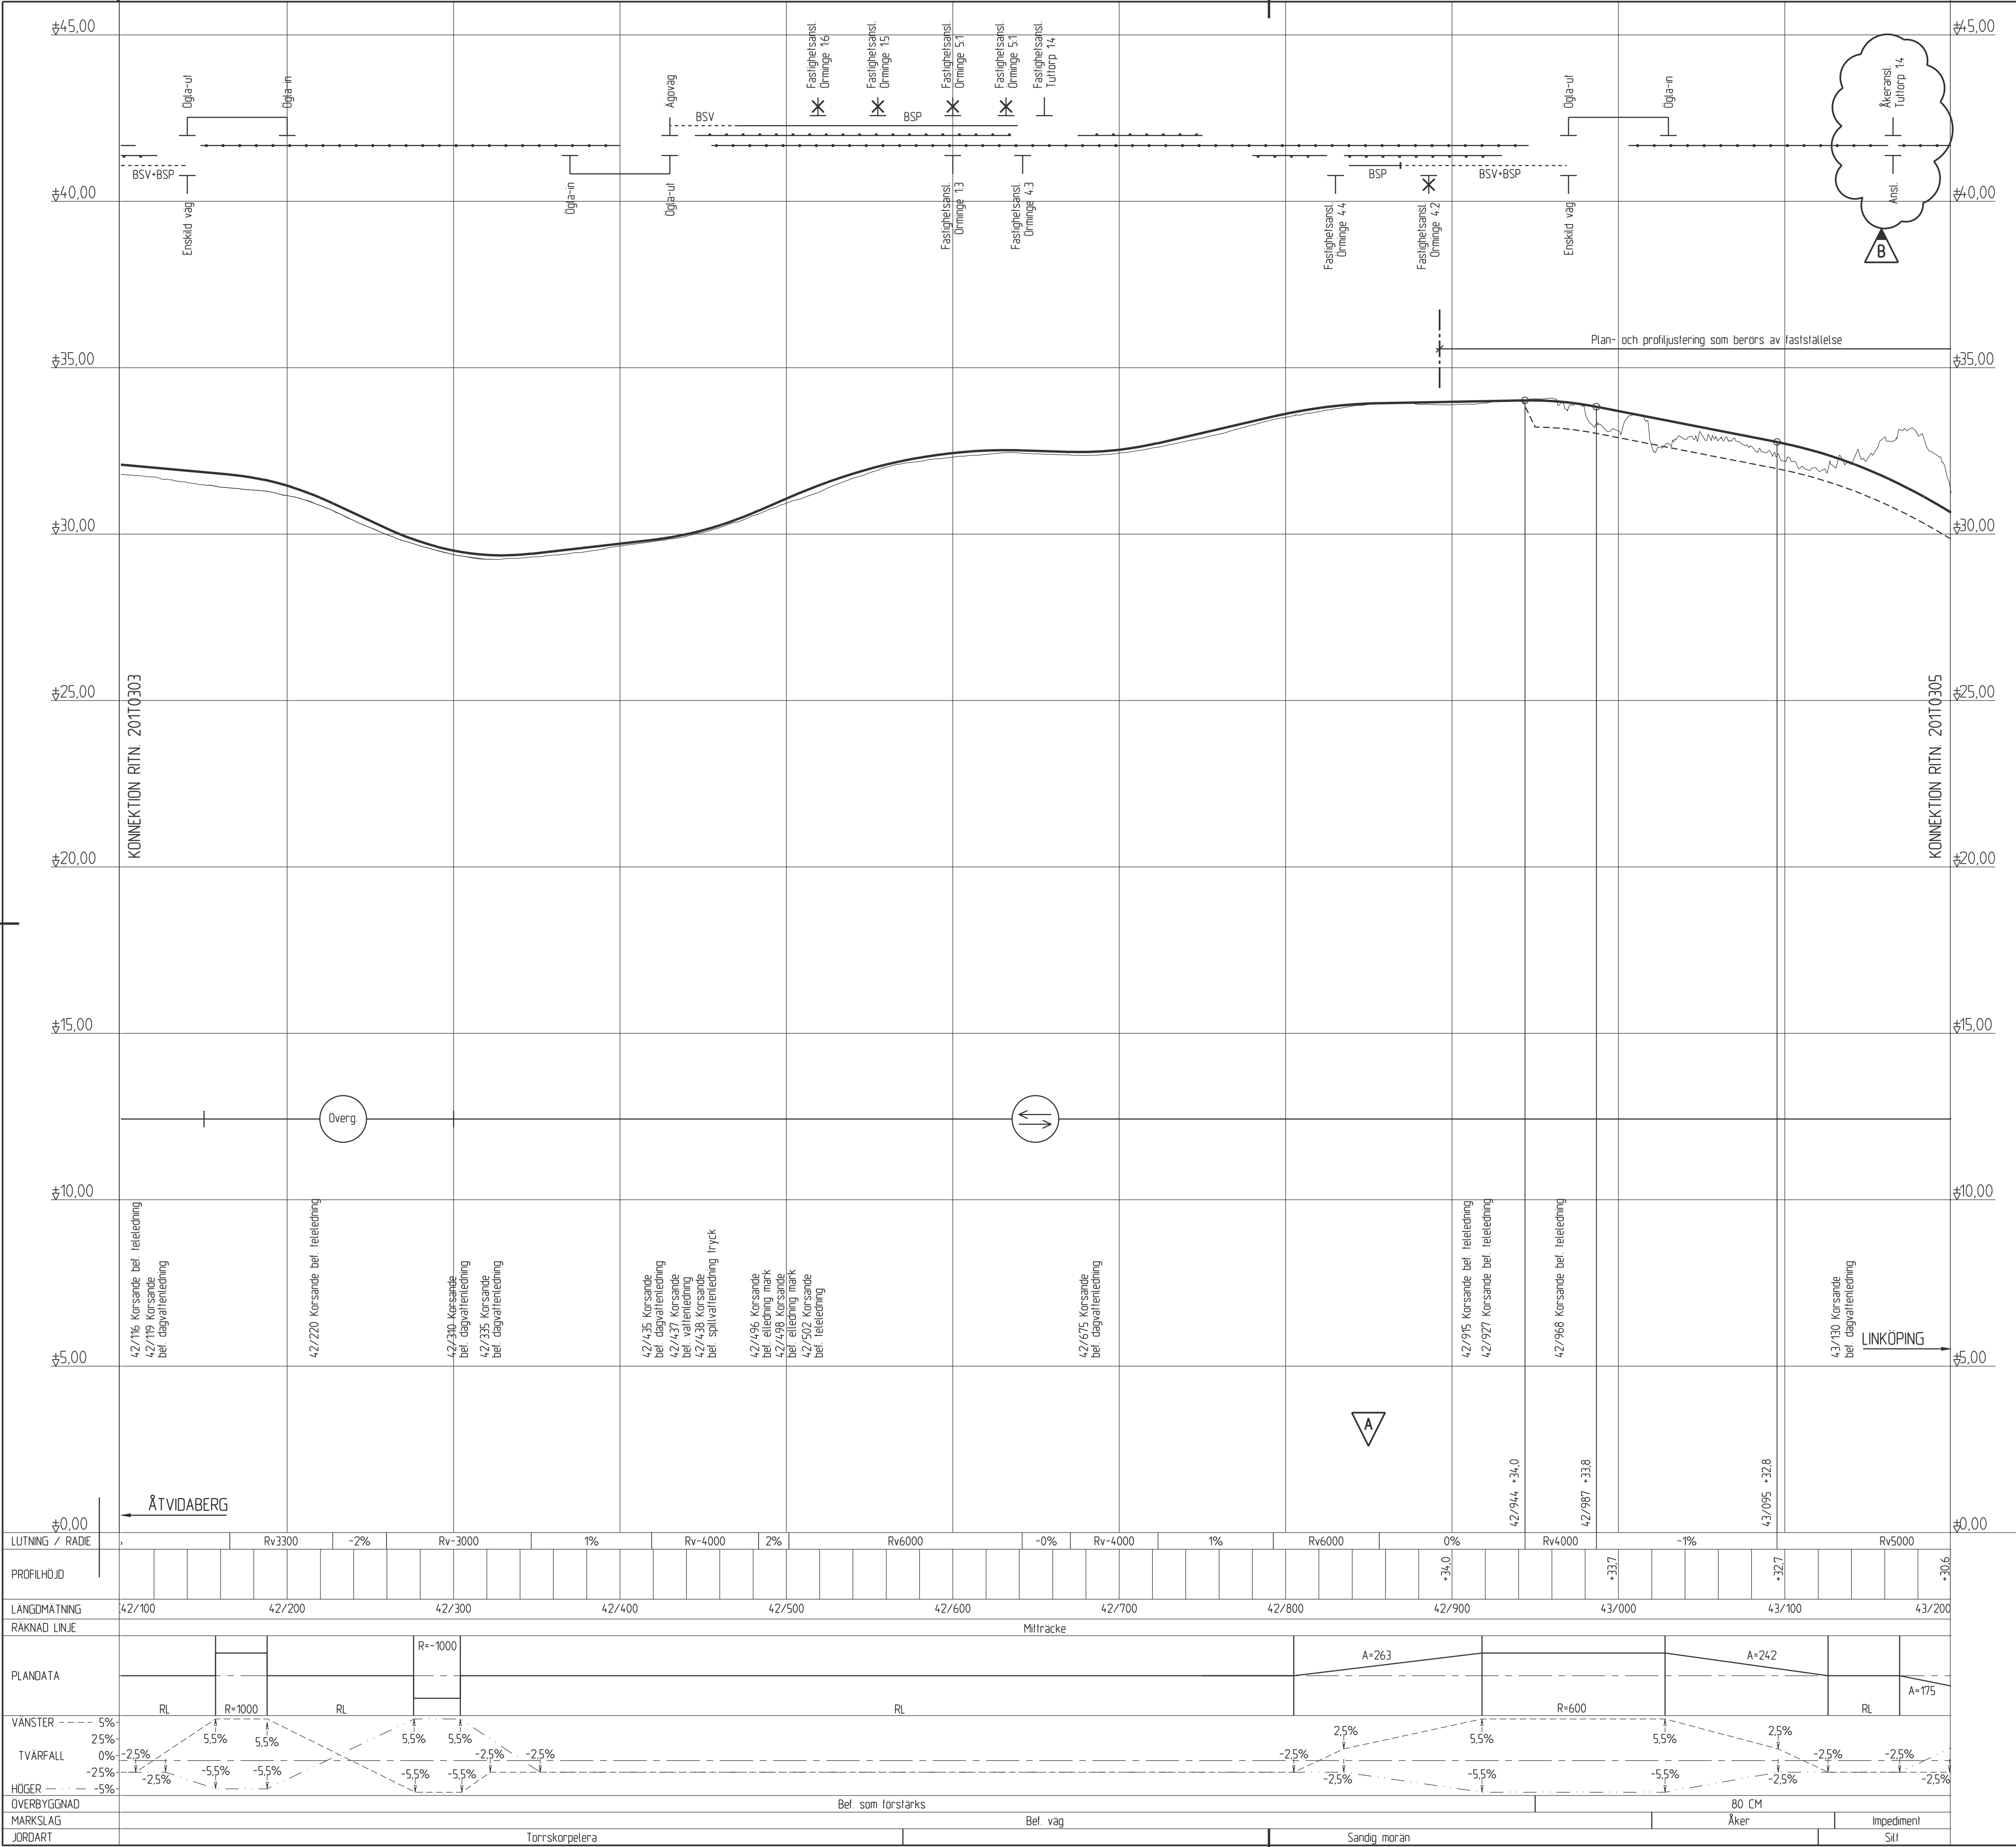


ANVISNINGAR


Koordinatsystem:
System i höjd Linköpings lokala

FÖRKLARINGAR

- Föreslaget milsträcka. Öppning redovisas som avbrott i linje
- Befintligt eller nytt sidoräcke inkl. räckesavstut
- Befintligt sidoräcke som rivs
- BSP Bullerskyddsplank
- BSV Bullerskyddsvall
- * * * * * Anslutning som föreslås stängas, vänster/höger sida samt typ av anslutning
- Befintlig eller ny anslutning, vänster/höger sida samt typ av anslutning

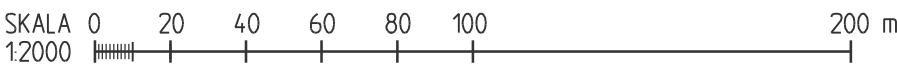

B	1	Se "Revidering efter utställelse 2016-02-05"	JE	2016-02-05		
A	1	Se "Revidering efter utställelse 2015-12-01"	JE	2015-12-01		
REV	ANT	ÄNDRINGEN AVSER	GODK	DATUM	VV DATUM	VV DIARIENUMMER
ARBETSPLAN			UTSTÄLLESEHANDLING 151201			
			VÄG 35, ÅTVIDABERG-LINKÖPING LINKÖPINGS KOMMUN, E-LÄN SANDTORPET-VÅRDSBERGS KORS VÄG 35			
			KM 42/100-43/200			
			PROFIL			
			KONSTRUKTIONSNR FORMAT SKALA H=1:100 L=1:2000			
UPPDRAGSANSVARIG J EKSTRÖM			UPPDRAGSNUMMER 3011018			
KONSTR H JOHANSSON			GRANSK J BJÖRKEGREN			
KARLSTAD			2013-01-31			
JONAS EKSTRÖM			OBJEKT NR 106909			
			RITNINGSNR 2 01 T 03 04			
			REV B			

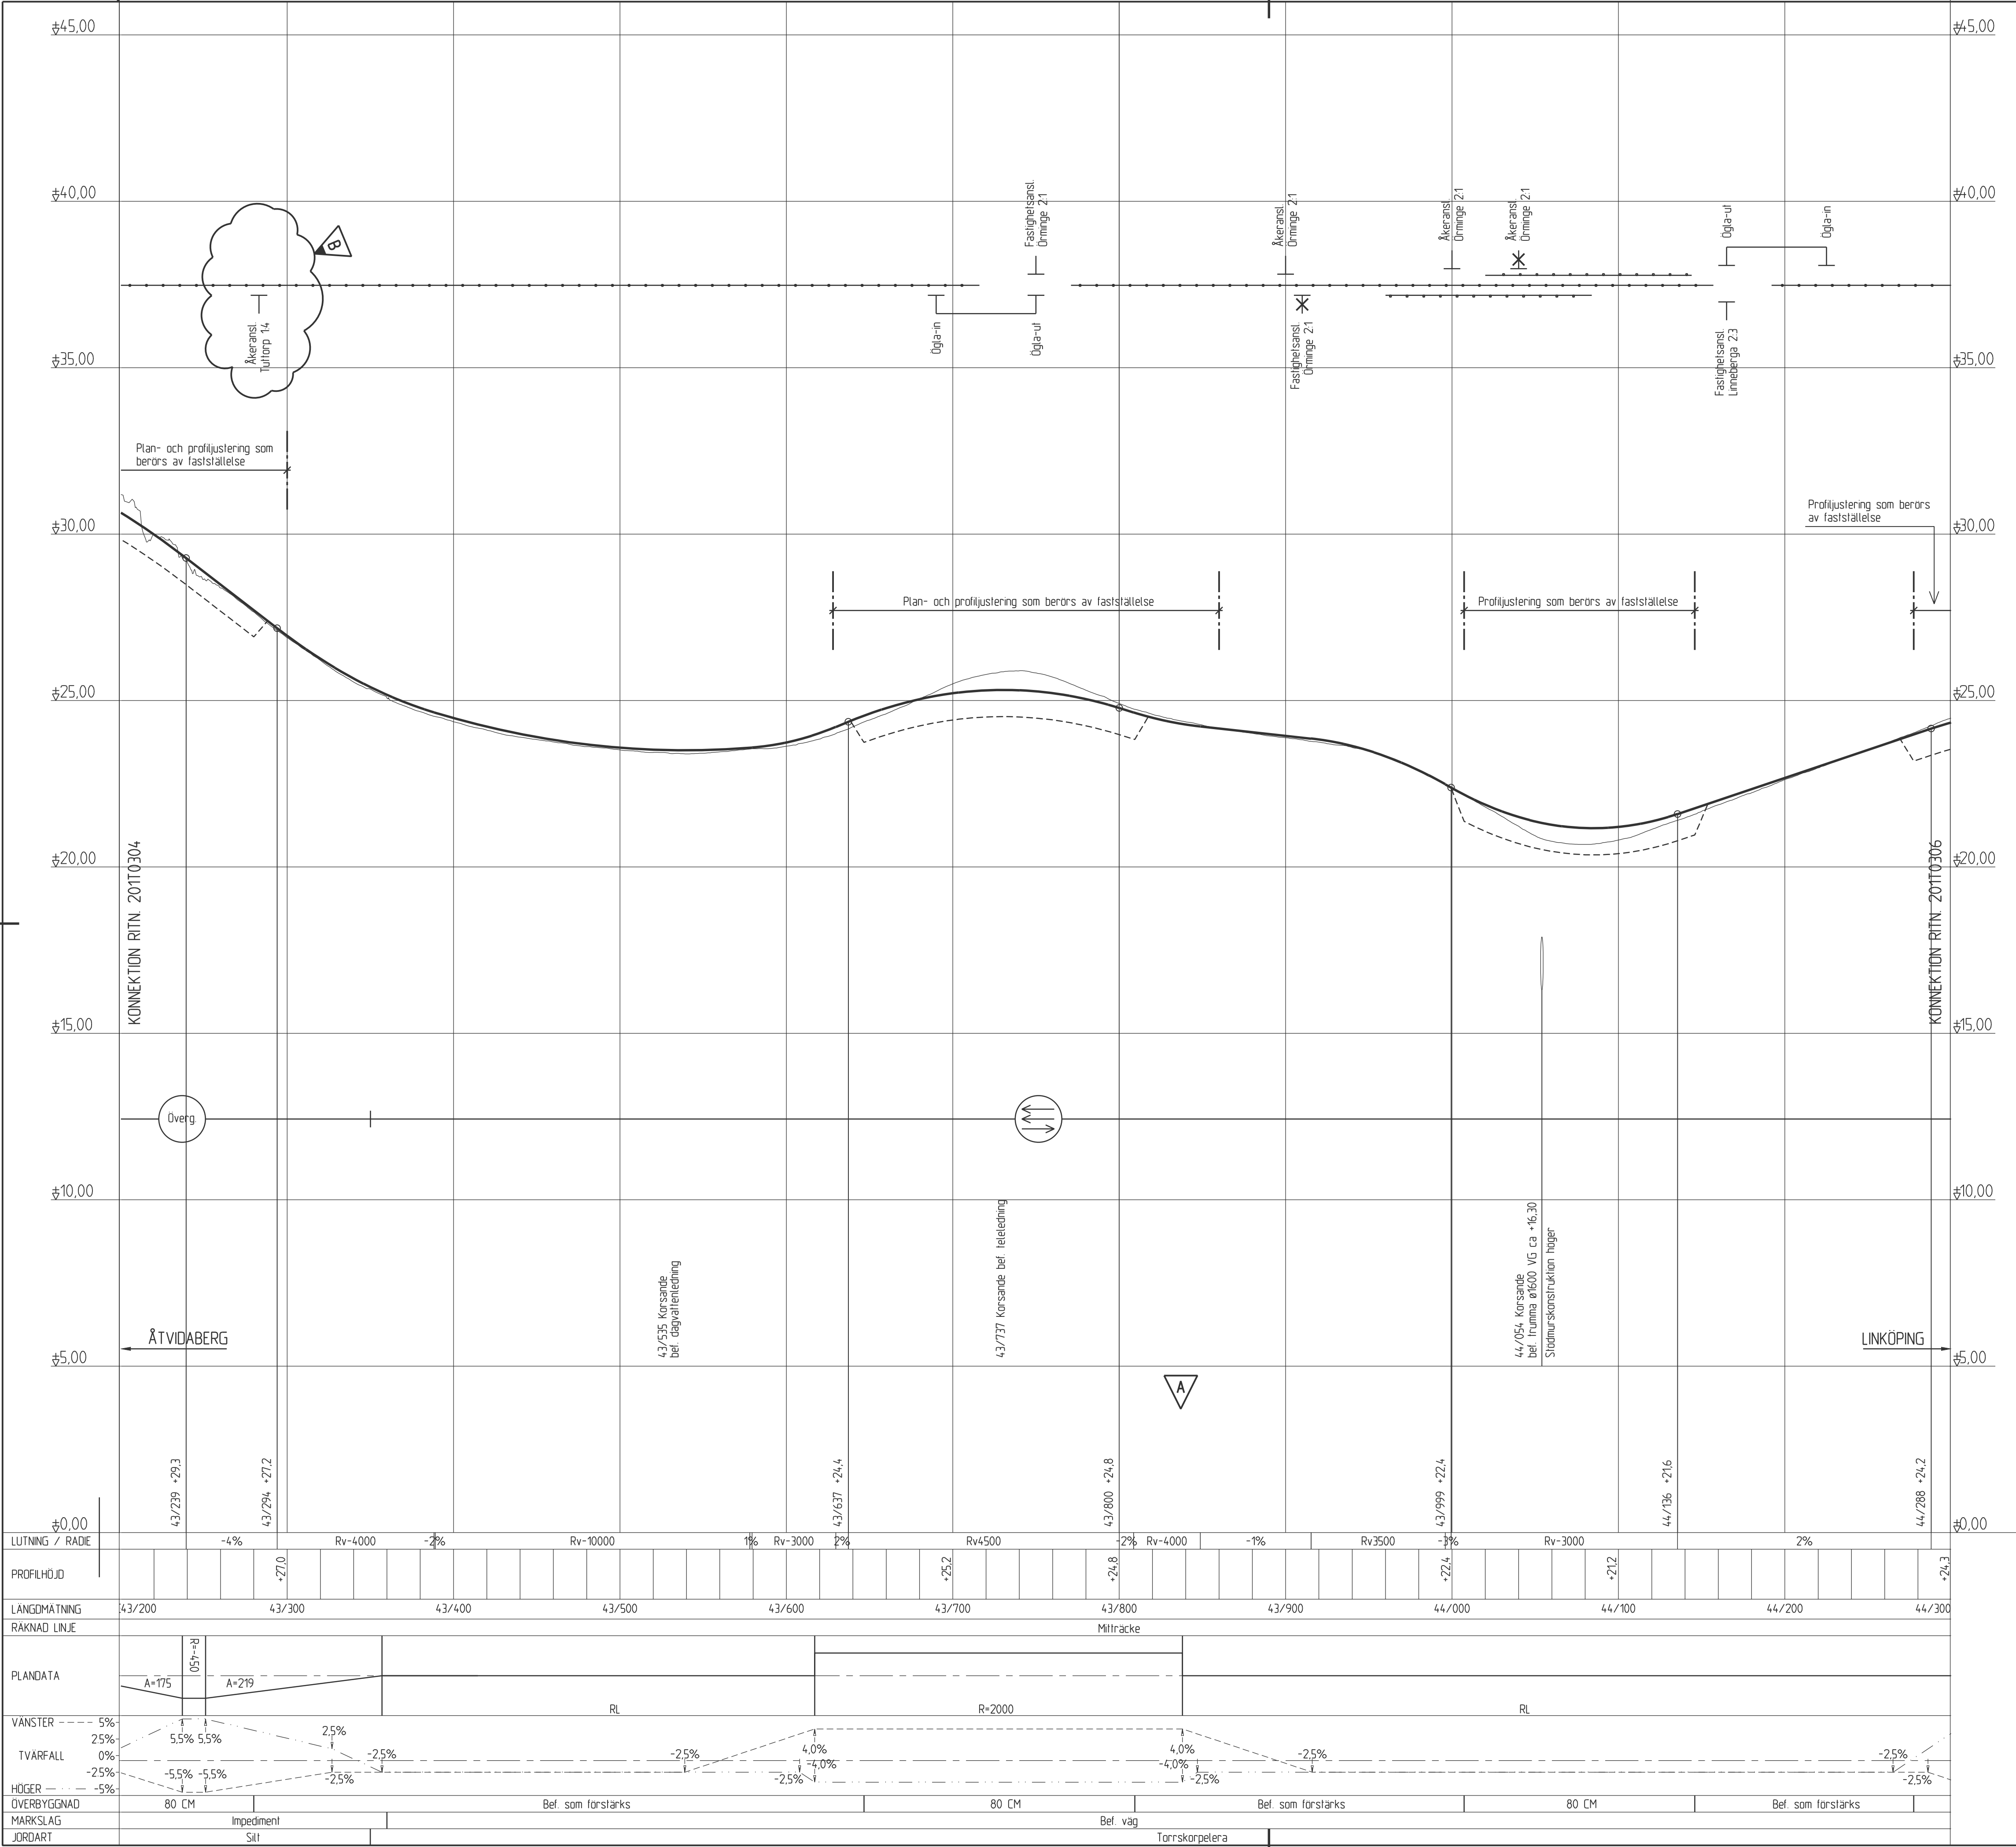


ANVISNINGAR

Koordinatsystem:
System i höjd Linköpings lokala

FÖRKLARINGAR

- Föreslaget milträcke. Öppning redovisas som avbrott i linje
- Befintligt eller nytt sidoräcke inkl. räckesavstut
- Befintligt sidoräcke som rivs
- BSP: Bullerskyddsplank
- BSV: Bullerskyddsvall
- Anslutning som föreslås stängas, vänster/höger sida samt typ av anslutning
- Befintlig eller ny anslutning, vänster/höger sida samt typ av anslutning

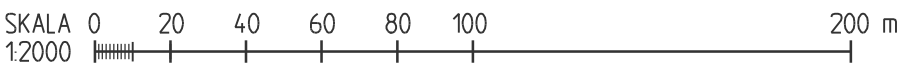

A 1		Se "Revidering efter utställelse 2015-12-01"	JE	2015-12-01		
A 1		Se "Revidering efter utställelse 2015-12-01"	JE	2015-12-01		
REV	ANT	ÄNDRINGEN AVSER	ODOK	DATUM	VV DATUM	VV DIARIENUMMER
ARBETSPLAN			UTSTÄLLESEHANDLING 151201			
			VÄG 35, ÅTVIDABERG-LINKÖPING LINKÖPINGS KOMMUN, E-LÄN SANDTORPET-VÅRDSBERGS KORS VÄG 35			
			KM 43/200-44/300			
			PROFIL			
			OBJEKT NR 106909 RITINGSNR 2 01 T 03 05			
UPPDRAGSANSVARIG J EKSTRÖM			UPPDRAGSNUMMER 3011018			
KONSTR H JOHANSSON			GRANSK J BJÖRKEGREN			
KARLSTAD			2013-01-31			
JONAS EKSTRÖM			REV B			

