


\\VMEILL\1010201 2012-10-18 17:29 \\VMEILL\1010201 2012-10-15 21:32
\\VMEILL\1009501 2012-10-17 13:42 \\VMEILL\1014397K 2012-08-29 18:03 \\VMEILL\10109501 2012-10-16 21:05
\\VMEILL\1014397K 2012-06-21 12:23 \\VMEILL\10109501 2012-09-04 08:47

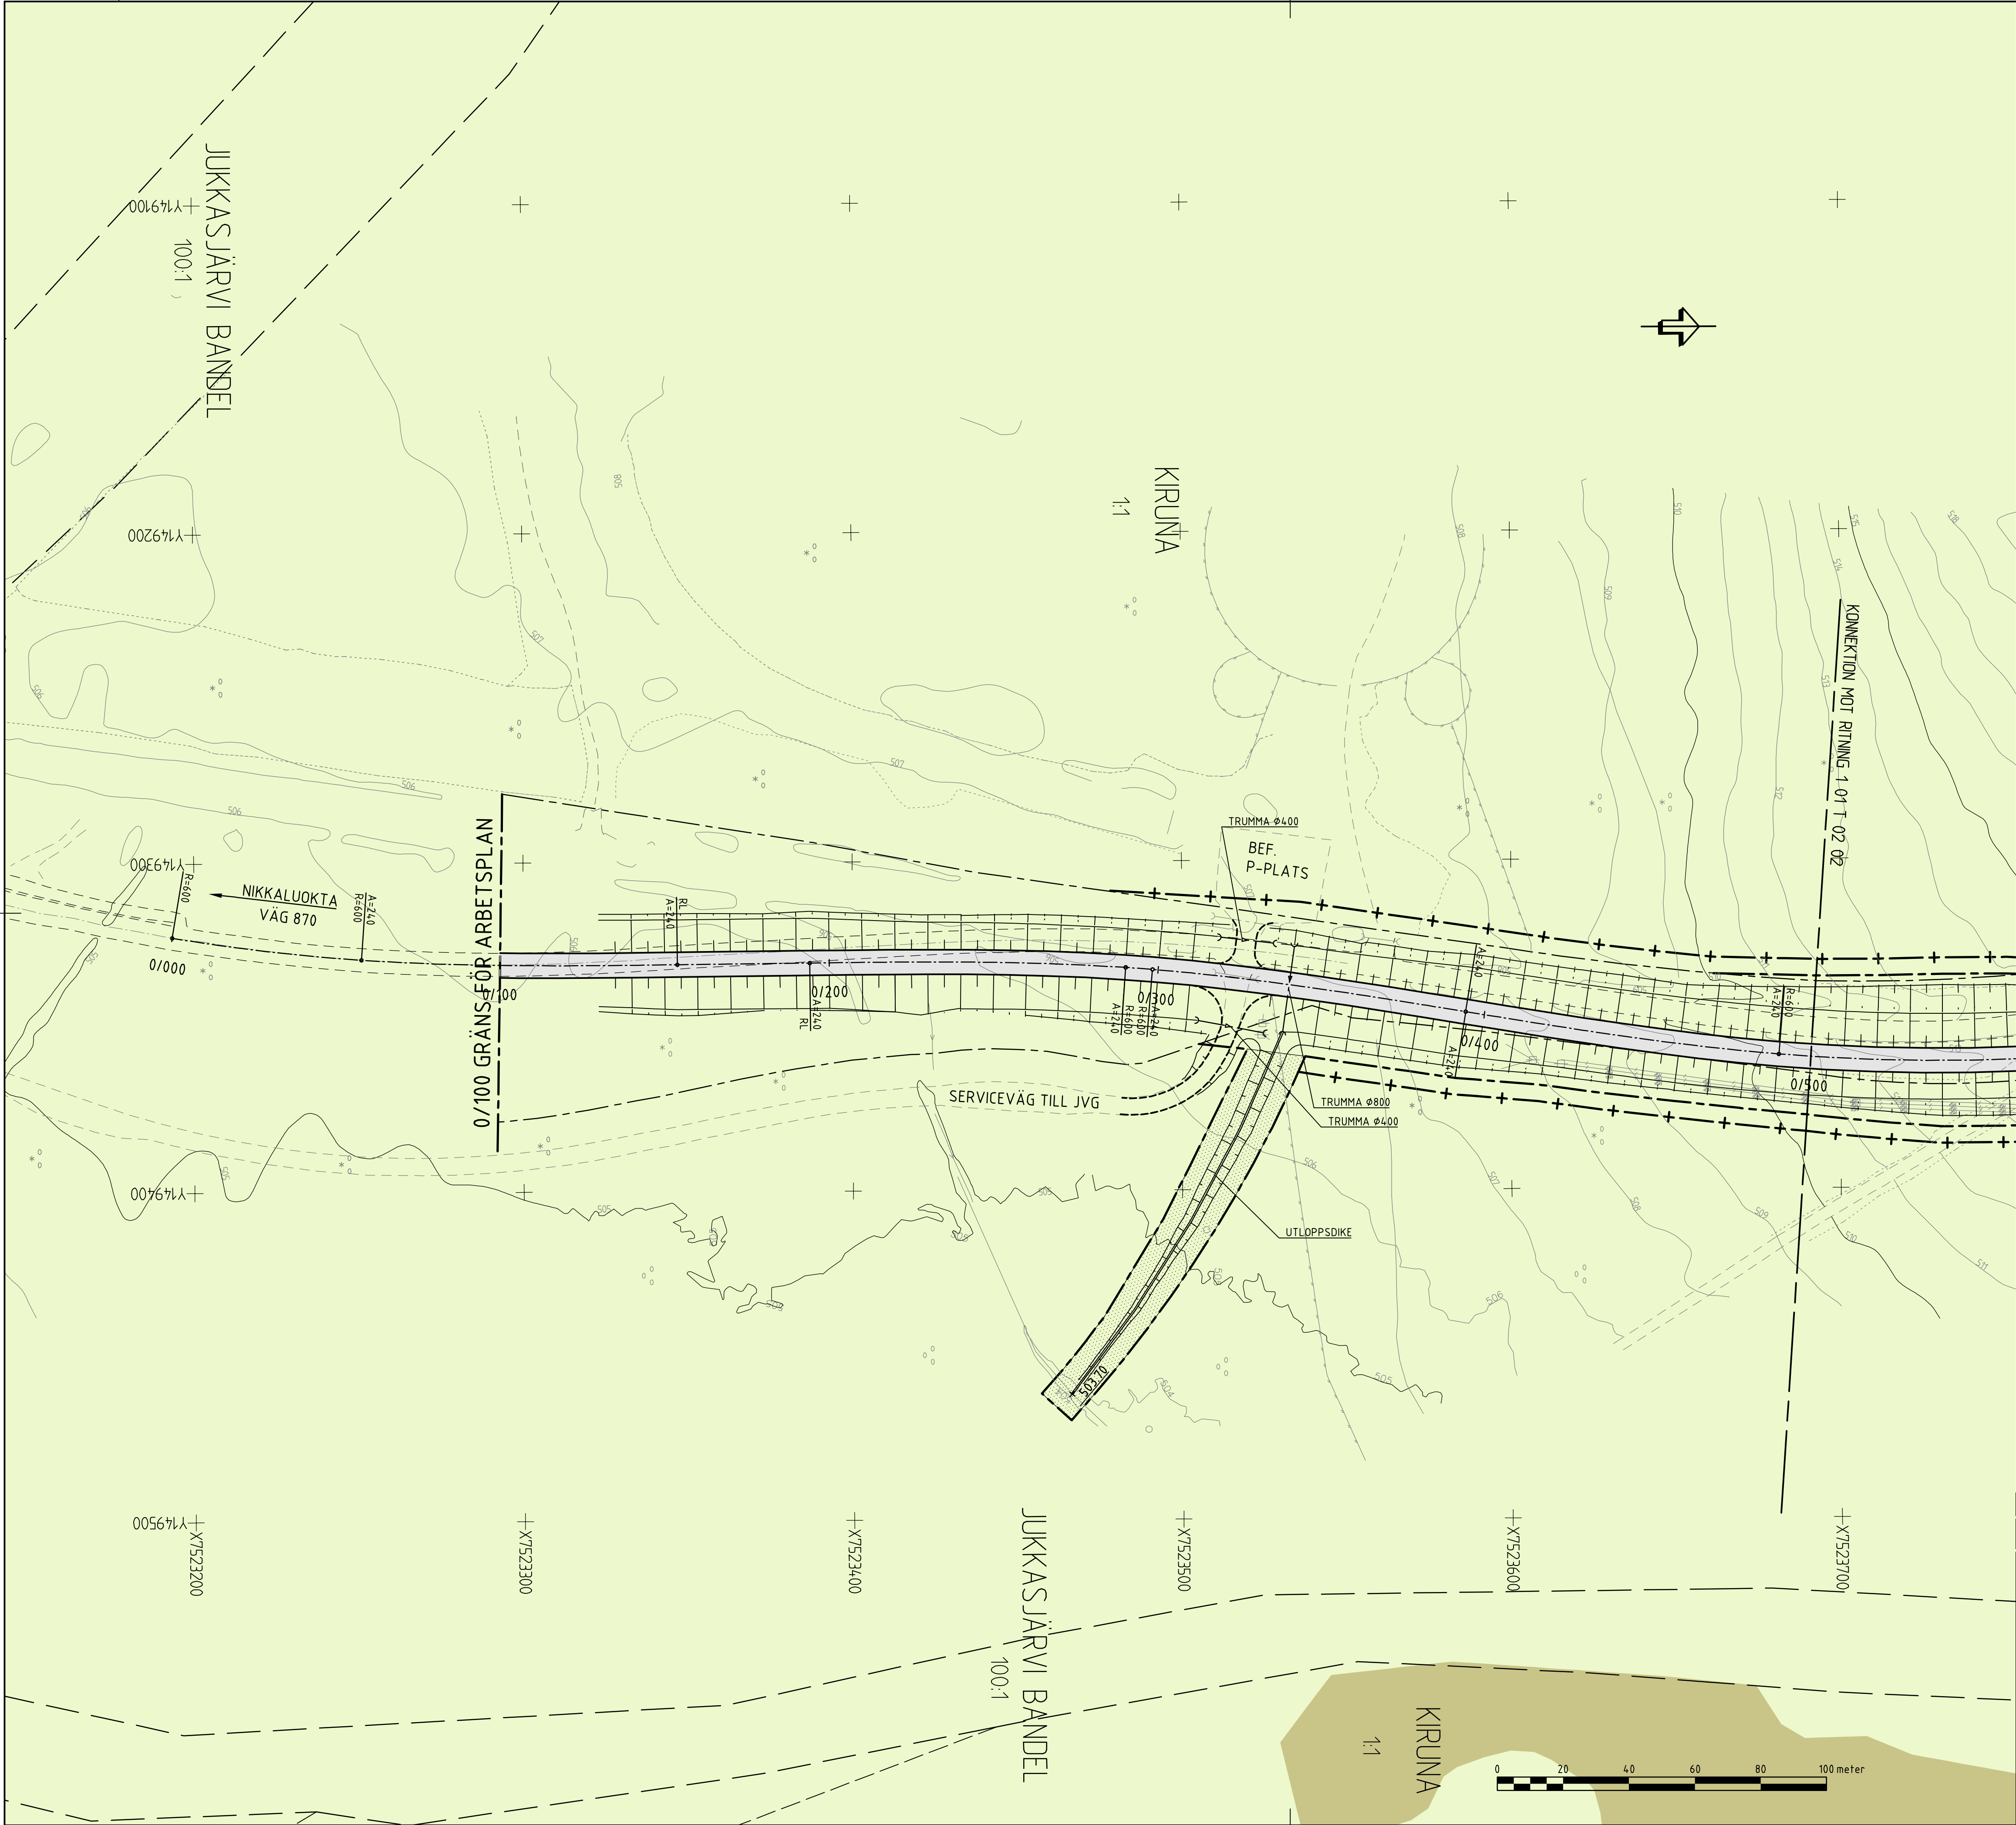

BETECKNINGAR

NYA ANLÄGGNINGAR

- VÄGRÄDESGRÄNS, BEFINTLIG ALLMÄN VÄG
- VÄGRÄDESGRÄNS, NY ALLMÄN VÄG
- GRÄNS FÖR TILLFÄLLIG NYTTJANDERÄTT
- OMRÅDE SOM AVSER INSKRÄNKT VÄGRÄTT
- VÄGBANA FÖR NY VÄG
- 0/100
- ENSKILD VÄG/ANSLUTNING TILL ALLMÄN VÄG: FASTSTÄLLS EJ
- INDRAGNING AV VÄG FRÅN ALLMÄNT UNDERHÅLL
- VÄGDEL SOM RIVS
- STÄNGSEL (FASTSTÄLLS EJ)
- VÄGRÄCKE
- VÄGSLÄNT

BEFINTLIGT

- ANLÄGGNING SOM UTGÅR
- FASTIGHETSGRÄNS
- TRAKTSGRÄNS
- KVARTERSGRÄNS
- DETALJPLANEGRÄNS


TRAKTNAMN

- BYGGNAD
- VATTENDRAG, FLÖDESPIL
- ÅGOSLAG, LÖVSKOG
- ÅGOSLAG, BARRSKOG
- ÅGOSLAG, BLANDSKOG
- MYRMARK
- ÅGOSLAG, ÅNG
- BERG I DAGEN
- ÅNESMARK
- TRUMMA
- VÄGKANT
- HÖGSPÄNNINGSLEDNING I LUFTEN
- LÅGSPÄNNINGSLEDNING I LUFTEN
- RENSÄMSEL
- FÖRNLÄMNING


KOORDINATSYSTEM

PLANSYSTEM: SWEREF 99 20 15
HÖJDSYSTEM: RH 2000

RITNINGSÖVERSIKT

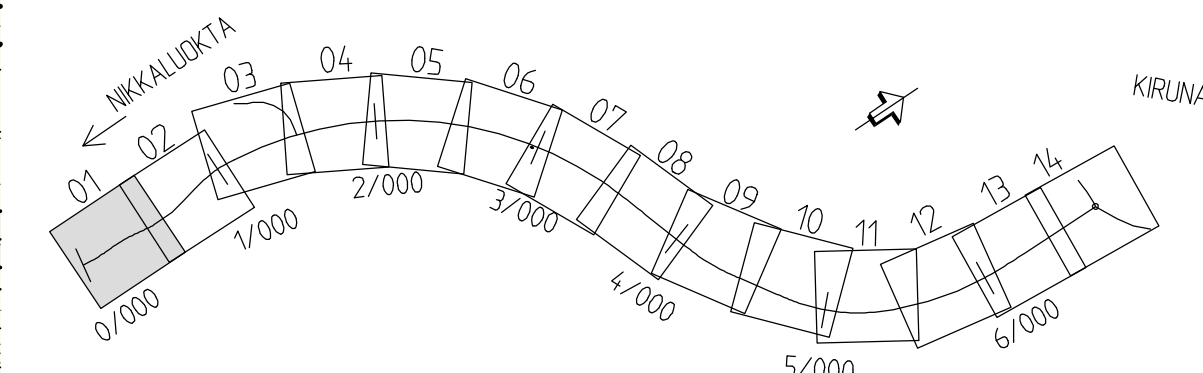


REV	ANT	ÄNDRINGEN AVSER	GÖDK	DATUM	TYP DATUM	TYP DIARIENUMMER
ARBETSPLAN			UTSTÄLLESEHANDLING			
			VÄG 870 NY DEL NIKKALUOKTAVÄGEN DEL OMRÅDE 1 ANLÄGGNINGSDEL 1			
Ramböll Sverige AB v. NORRLANDSGATAN 11 B 903 27 UMEÅ Tfn 010-615 60 00 Fax 090-77 90 29 www.ramboll.se			KM 0/100-0/500			
IPPIRÄGNSVÄRIG CURT BLIXT			PLAN			
KONSTR DPN			KONSTRUKTIONSR			
UMEA CURT BLIXT			FORMAT A1			
LWM			SKALA 1:1000			
2012-10-24			RITNINGSNR			
880865			OBJEKT NR			
			1 01 T 02 01			
			REV			

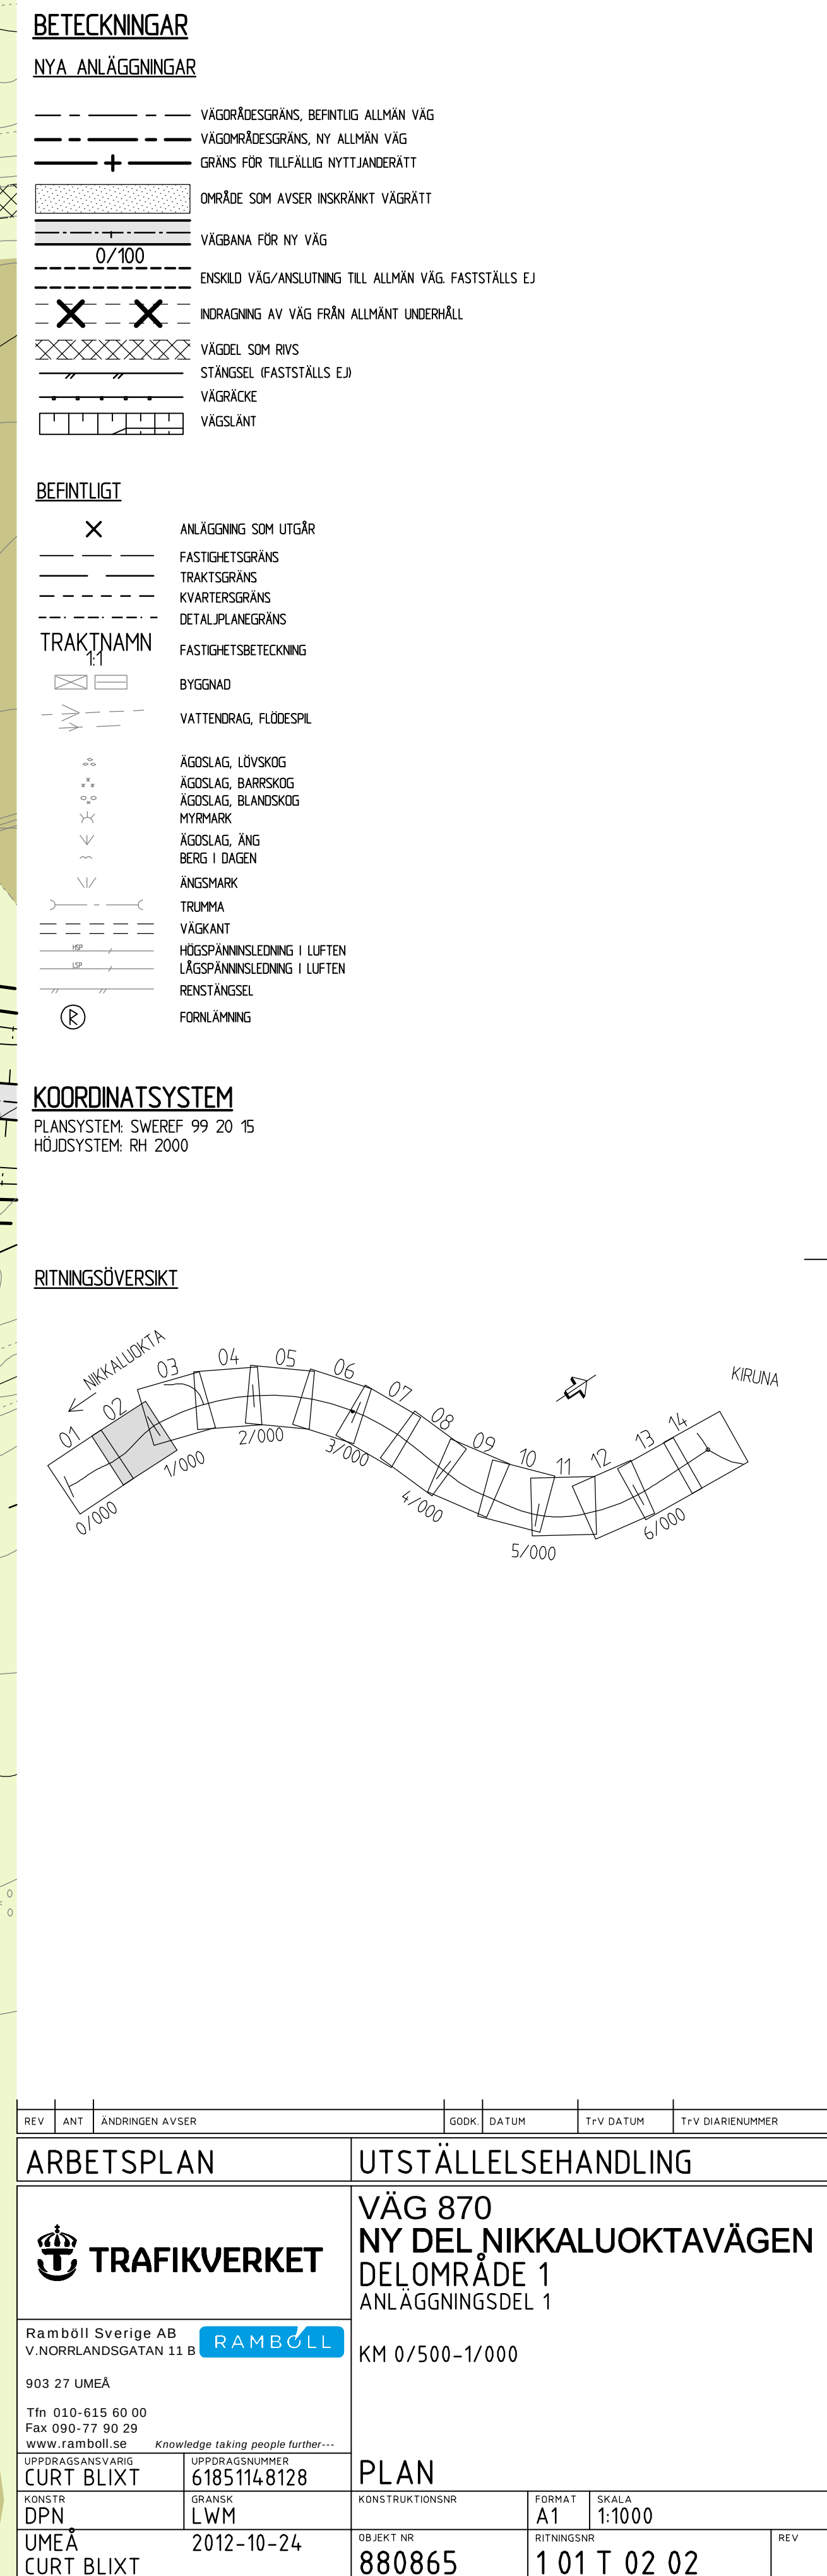



Plottad: 12 10 29 11:14 Fil: C:\Mark\2011\6185\148128\3.2_Teknik - Nikkav\T\Ritder\101T0203.dwg

\\NF\proj\11010204\2012-10-18 17:29 \\NF\proj\11010204\2012-10-15 21:32
\\NF\proj\11010204\2012-10-17 13:42 \\NF\proj\11010204\2012-10-16 21:05
\\NF\proj\11010204\2012-10-17 13:42 \\NF\proj\11010204\2012-10-16 21:05
\\NF\proj\11010204\2012-10-17 13:42 \\NF\proj\11010204\2012-10-16 21:05
\\NF\proj\11010204\2012-10-17 13:42 \\NF\proj\11010204\2012-10-16 21:05

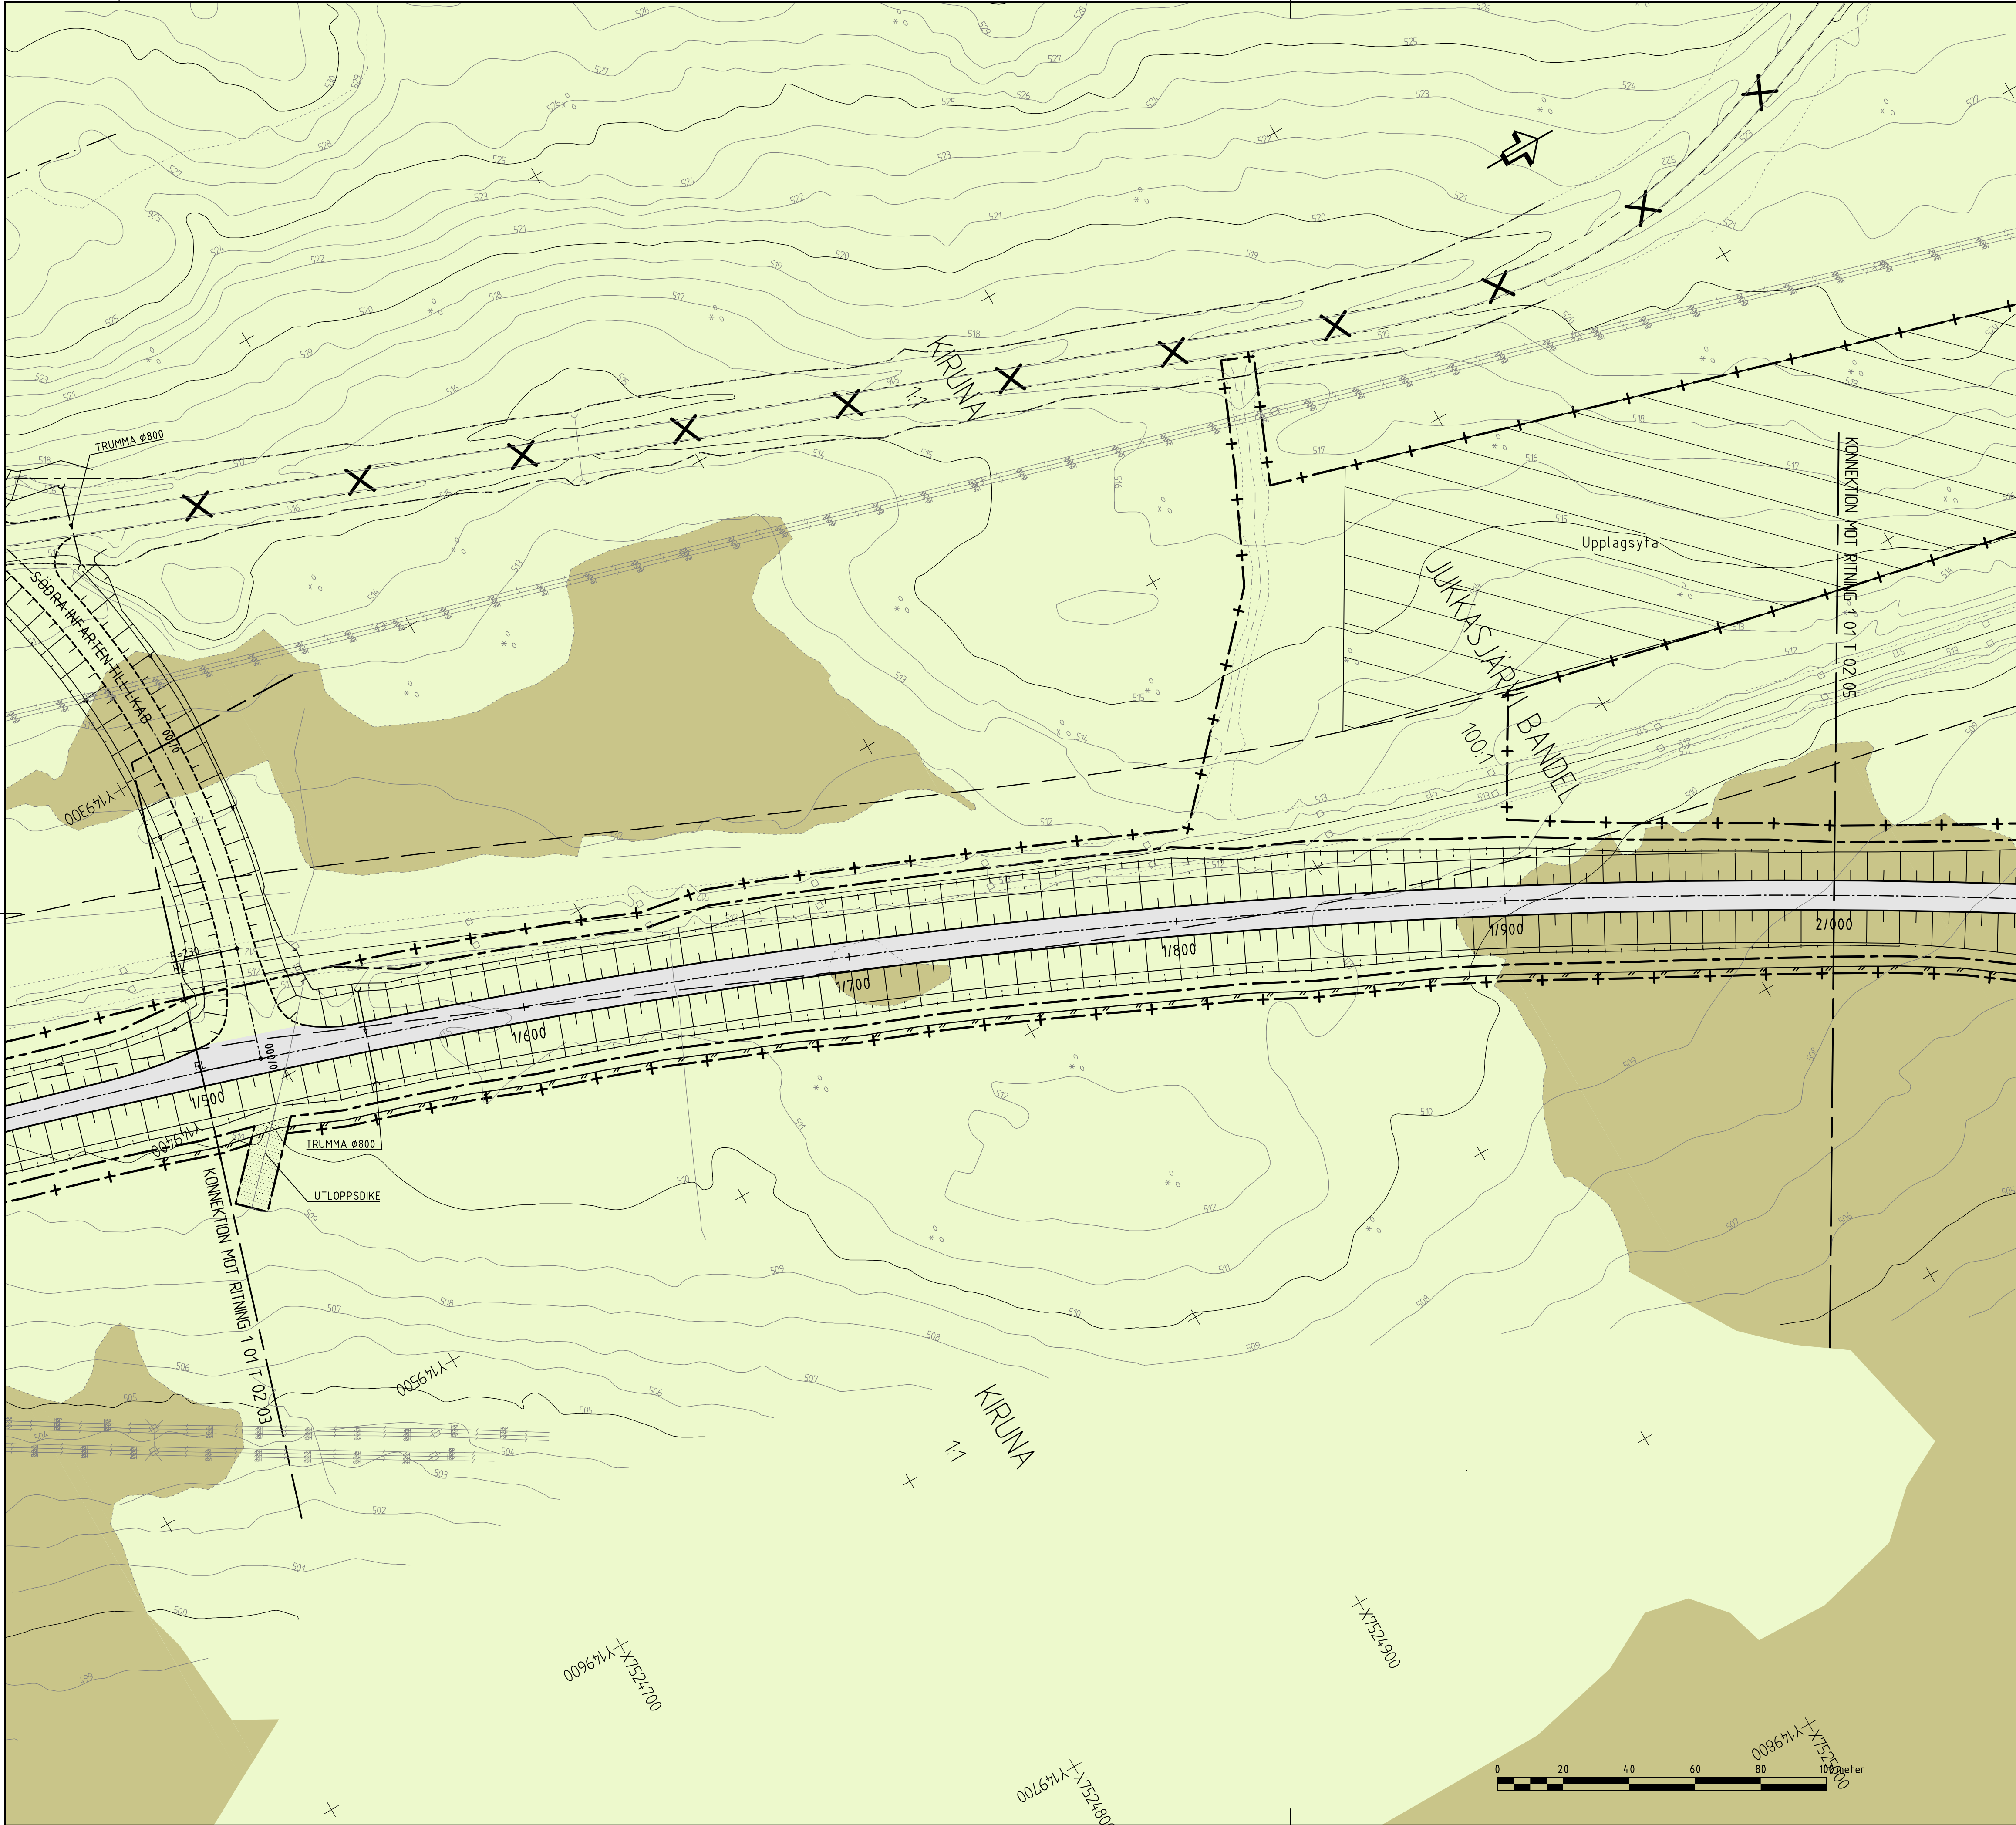

BETECKNINGAR

NYA ANLÄGGNINGAR

- VÄGRÄDESGRÄNS, BEFINTLIG ALLMÄN VÄG
- VÄGRÄDESGRÄNS, NY ALLMÄN VÄG
- GRÄNS FÖR TILLFÄLLIG NYTTJÄNDERÄTT
- OMRÅDE SOM AVSER INSKRÄNKT VÄGRÄTT
- VÄGBANA FÖR NY VÄG
- 0/100
- ENSKILD VÄG/ANSLUTNING TILL ALLMÄN VÄG: FASTSTÄLLS EJ
- INDRAGNING AV VÄG FRÅN ALLMÄNT UNDERHÅLL
- VÄGDEL SOM RIVS
- STÄNGSEL (FASTSTÄLLS EJ)
- VÄGRÄCKE
- VÄGSLÄNT


BEFINTLIGT

- ANLÄGGNING SOM UTGÅR
- FASTIGHETSGRÄNS
- TRAKTSGRÄNS
- KVARTERSGRÄNS
- DETALJPLANEGRÄNS
- TRAKT NAMN
- BYGGNAD
- VATTENDRAG, FLÖDESPIL
- ÄGOSLAG, LÖVSKOG
- ÄGOSLAG, BARRSKOG
- ÄGOSLAG, BLANDSKOG
- MYRMARK
- ÄGOSLAG, ÄNG
- BERG I DAGEN
- ÄNDESMARK
- TRUMMA
- VÄGKANT
- HÖGSPÄNNINGSLEDNING I LUFTEN
- LÄGSPÄNNINGSLEDNING I LUFTEN
- RENSÄNDEL
- FÖRKLÄMMNING

KOORDINATSYSTEM


PLANSYSTEM: SWEREF 99 20 15
HÖJDSYSTEM: RH 2000

RITNINGSÖVERSIKT

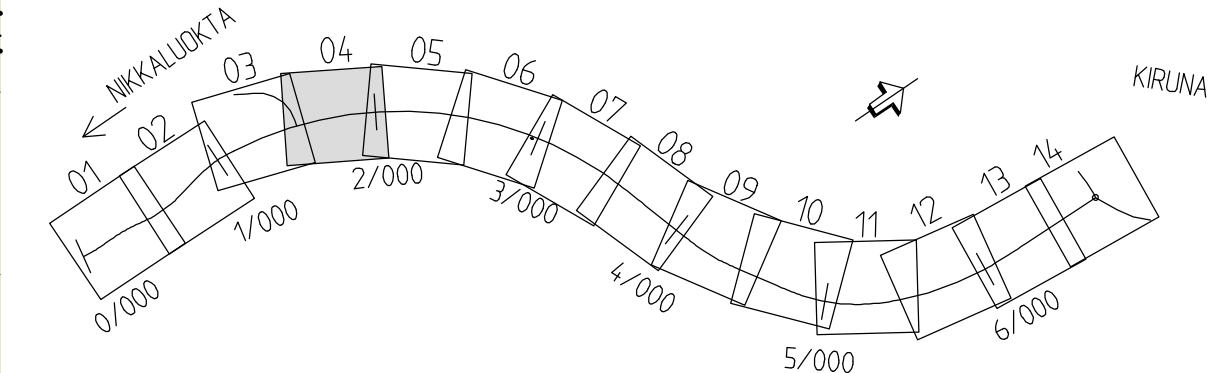

REV	ANT	ÄNDRINGEN AVSER	GÖDK	DATUM	T-Y DATUM	T-Y DIARIENUMMER
ARBETSPLAN			UTSTÄLLESEHANDLING			
			VÄG 870 NY DEL NIKKALUOKTAVÄGEN DEL OMRÅDE 1 ANLÄGGNINGSDEL 1			
Ramböll Sverige AB V. NORRLANDSGATAN 11 B 903 27 UMEÅ Tfn 010-615 60 00 Fax 090-77 90 29 www.ramboll.se			KM 1/500-2/000			
UPPGÄVANS VÄRDE CURT BLIXT			PLAN			
KONSTR DPN			KONSTRUKTIONSR			
GRANSK LWM			FORMAT A1			
UMEA CURT BLIXT			SKALA 1:1000			
OBJEKT NR 880865			RITNINGSR 1 01 T 02 04			
2012-10-24			REV			

\\NF\proj\11010201 2012-10-18 17:29 \\NF\proj\11010201 2012-10-15 21:32
\\NF\proj\11010201 2012-10-17 13:42 \\NF\proj\11010201 2012-10-16 21:05
\\NF\proj\11010201 2012-10-17 13:42 \\NF\proj\11010201 2012-10-16 21:05
\\NF\proj\11010201 2012-10-17 13:42 \\NF\proj\11010201 2012-10-16 21:05

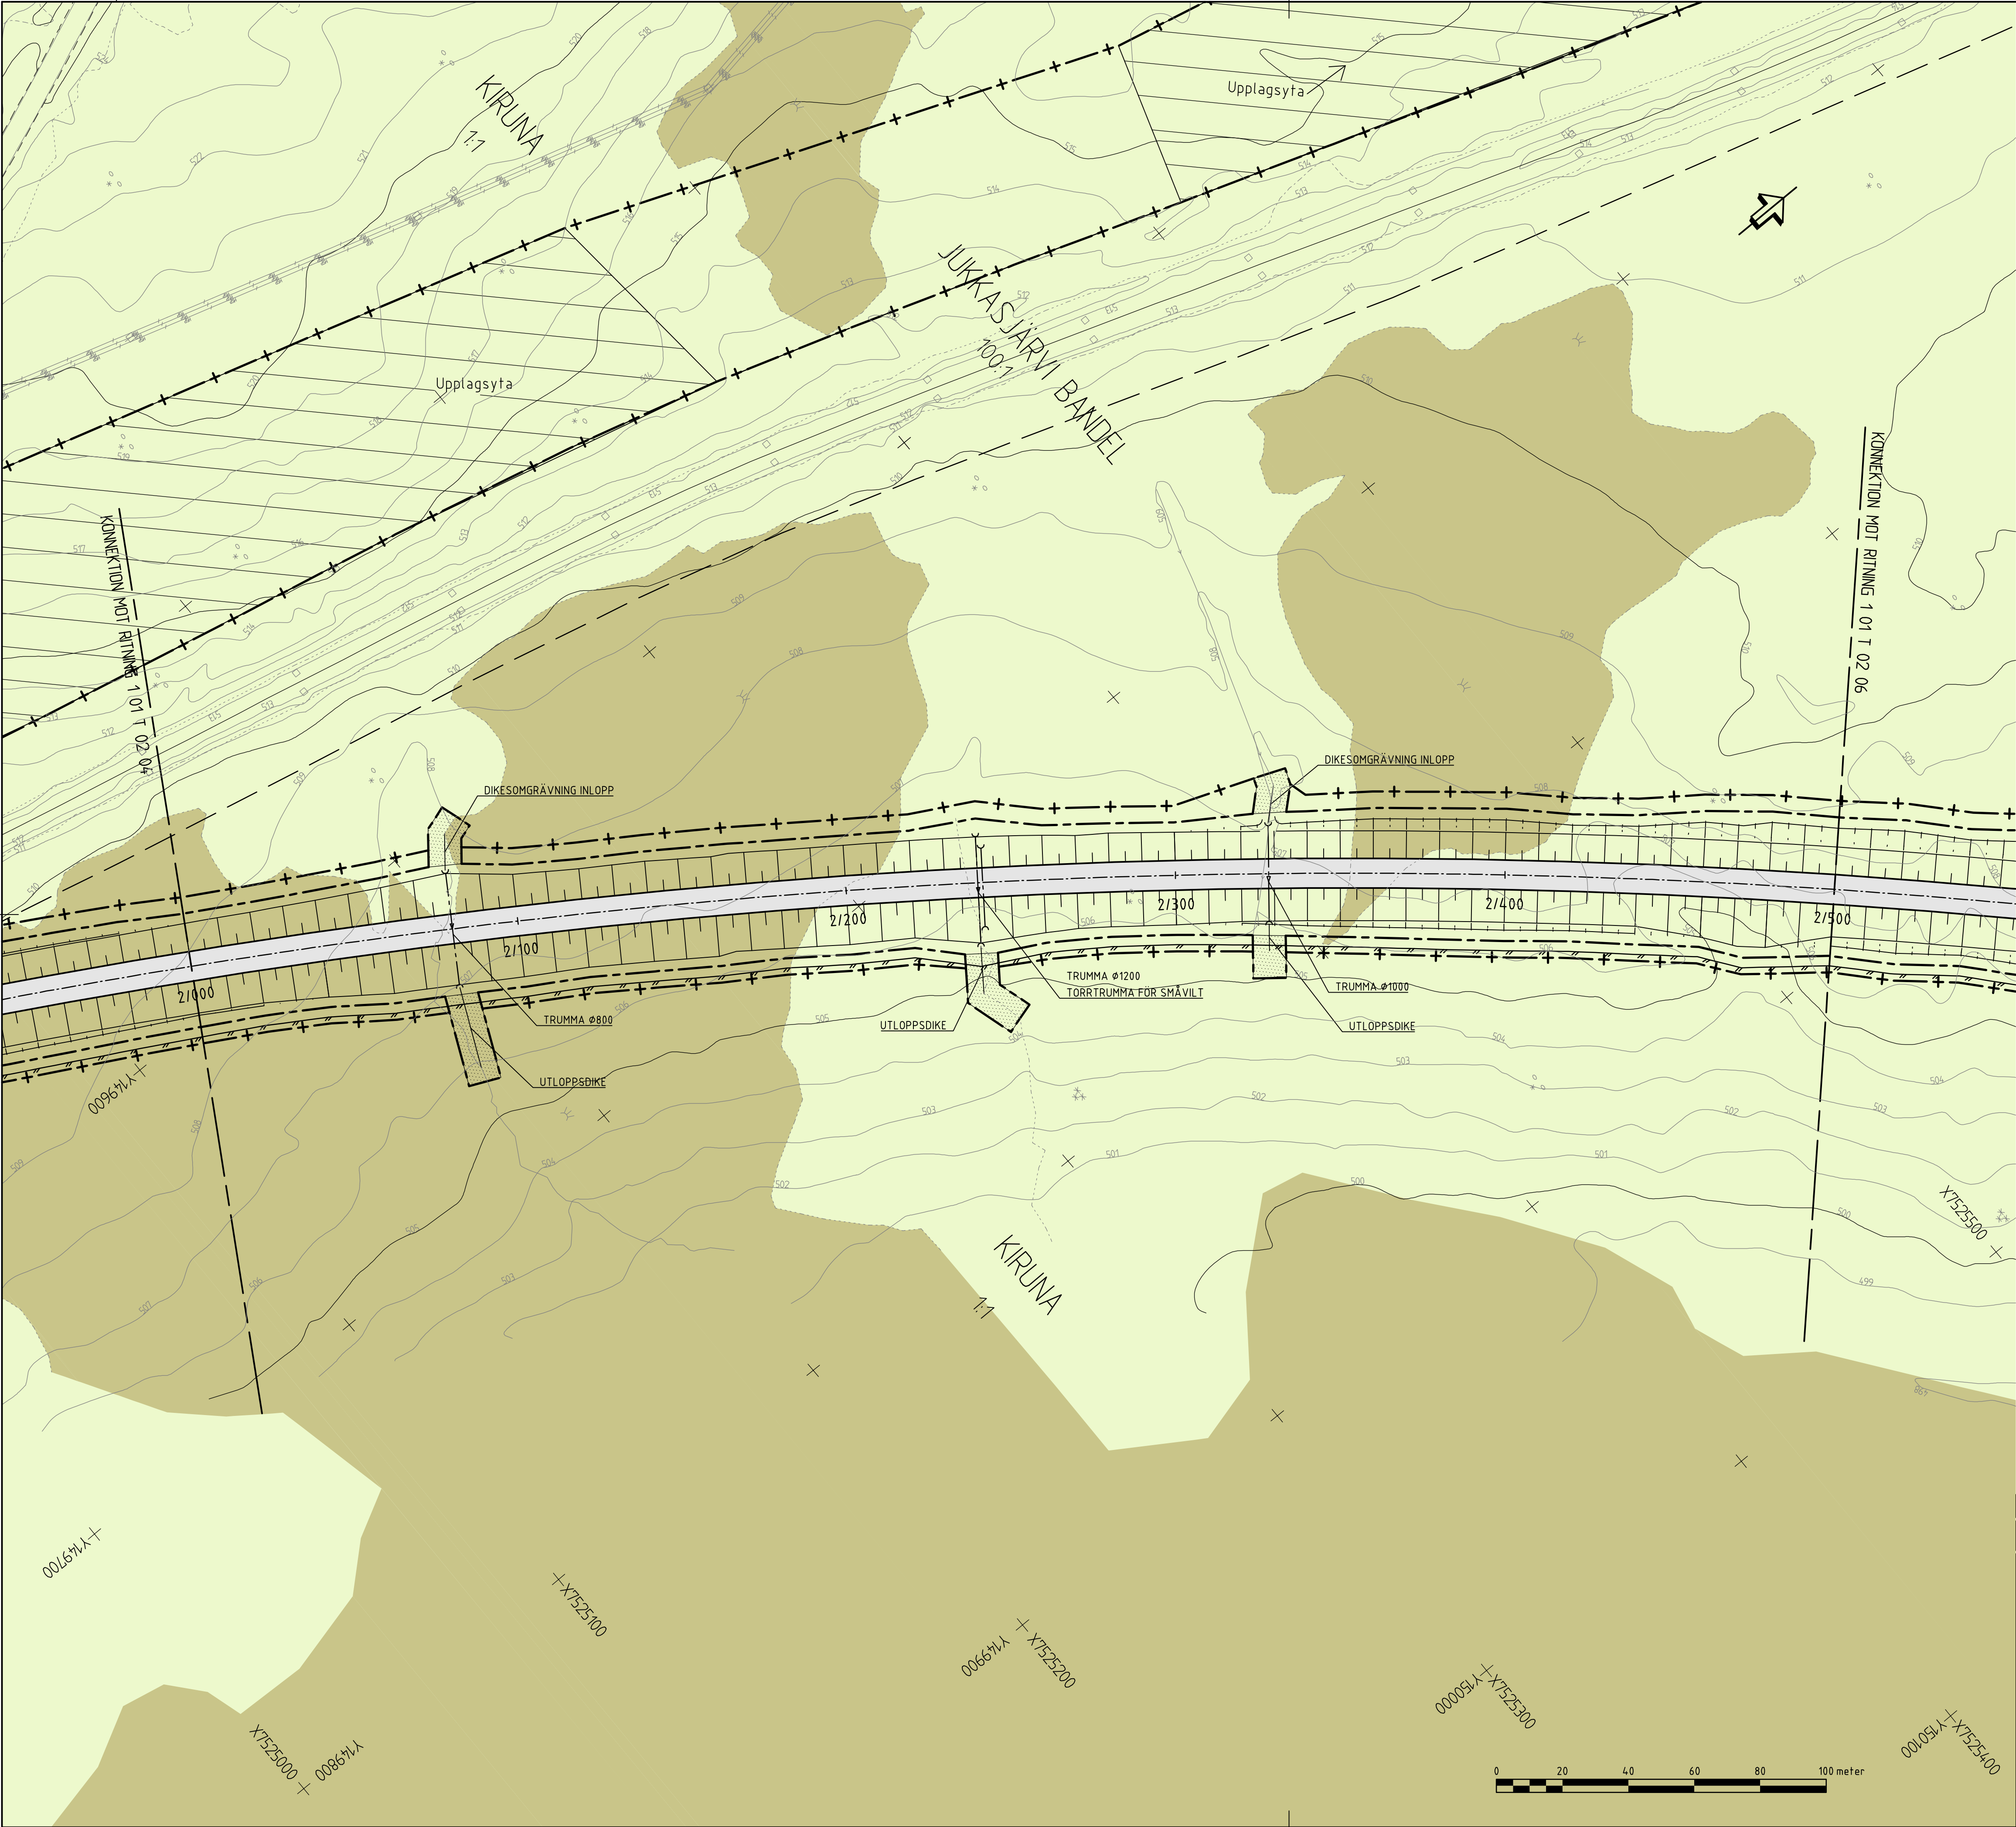

BETECKNINGAR

NYA ANLÄGGNINGAR

- VÄGRÄDESGRÄNS, BEFINTLIG ALLMÄN VÄG
- VÄGRÄDESGRÄNS, NY ALLMÄN VÄG
- GRÄNS FÖR TILLFÄLLE NYTTJÄNDERÄTT
- OMRÅDE SOM AVSER INSKRÄNKT VÄGRÄTT
- VÄGBANA FÖR NY VÄG
- 0/100
- ENSKILD VÄG/ANSLUTNING TILL ALLMÄN VÄG: FASTSTÄLLS EJ
- INDRAGNING AV VÄG FRÅN ALLMÄNT UNDERHÅLL
- VÄGBEL SOM RIVS
- STÄNGSEL (FASTSTÄLLS EJ)
- VÄGRÄCKE
- VÄGSLÄNT

BEFINTLIGT

- ANLÄGGNING SOM UTGÅR
- FASTIGHETSGRÄNS
- TRAKTSGRÄNS
- KVARTERSGRÄNS
- DETALPLANEGRÄNS
- FASTIGHETSBETECKNING
- BYGGNAD
- VATTENDRAG, FLÖDESPIL
- ÅGDSLAG, LÖVSKOG
- ÅGDSLAG, BARRSKOG
- ÅGDSLAG, BLANDSKOG
- MYRMARK
- ÅGDSLAG, ÅNG
- BERG I DAGEN
- ÅNESHARK
- TRUMMA
- VÄGKANT
- HÖGSPÄNNINGSLEDNING I LUFTEN
- LÅGSPÄNNINGSLEDNING I LUFTEN
- RENSÄTTNING
- FÖRKLÄNNING

TRAKTNAMN

- BYGGNAD
- VATTENDRAG, FLÖDESPIL
- ÅGDSLAG, LÖVSKOG
- ÅGDSLAG, BARRSKOG
- ÅGDSLAG, BLANDSKOG
- MYRMARK
- ÅGDSLAG, ÅNG
- BERG I DAGEN
- ÅNESHARK
- TRUMMA
- VÄGKANT
- HÖGSPÄNNINGSLEDNING I LUFTEN
- LÅGSPÄNNINGSLEDNING I LUFTEN
- RENSÄTTNING
- FÖRKLÄNNING

KOORDINATSYSTEM


PLANSYSTEM: SWEREF 99 20 15
HÖJDSYSTEM: RH 2000


RITNINGSÖVERSIKT

REV	ANT	ÄNDRINGEN AVSER	GÖDK	DATUM	T-Y DATUM	T-Y DIARIENUMMER
ARBETSPLAN			UTSTÄLLESEHANDLING			
			VÄG 870 NY DEL NIKKALUOKTAVÄGEN DEL OMRÅDE 1 ANLÄGGNINGSDEL 1			
Ramböll Sverige AB V. NORRLANDSGATAN 11 B 903 27 UMEÅ Tfn 010-615 60 00 Fax 090-77 90 29 www.ramboll.se UPPDRAGSANSVARIG CURT BLIXT			61851148128 61851148128 61851148128 61851148128			
KONSTR DPN UMEÅ CURT BLIXT			GRANSK LWM 2012-10-24		KONSTRUKTIONSR OBJEKT NR 880865	
FORMAT A1			SKALA 1:1000		RITNINGSR 1 01 T 02 05	




Plottad: 12 10 29 11:16 Fil: O: \Mark\2011\61851148128\3.2_Teknik - Nikkav\T\Ritdef\101T0206.dwg

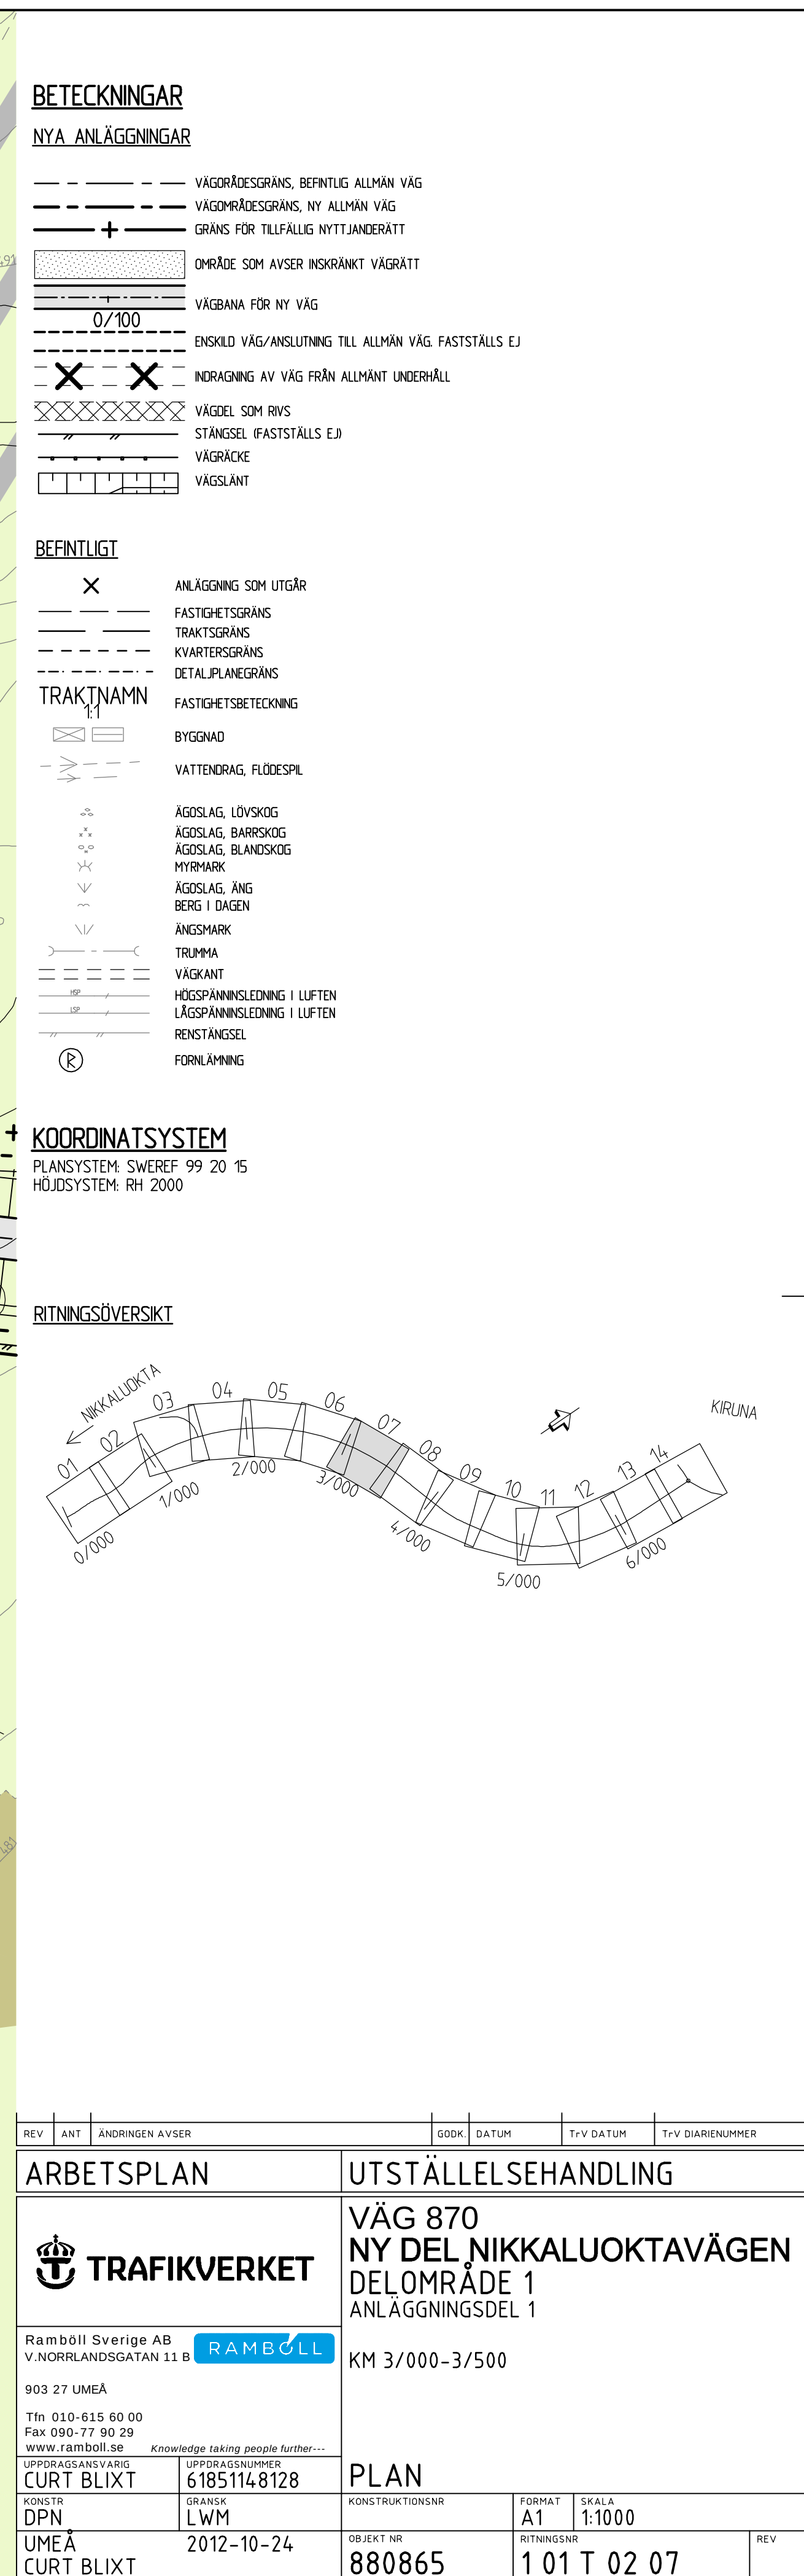

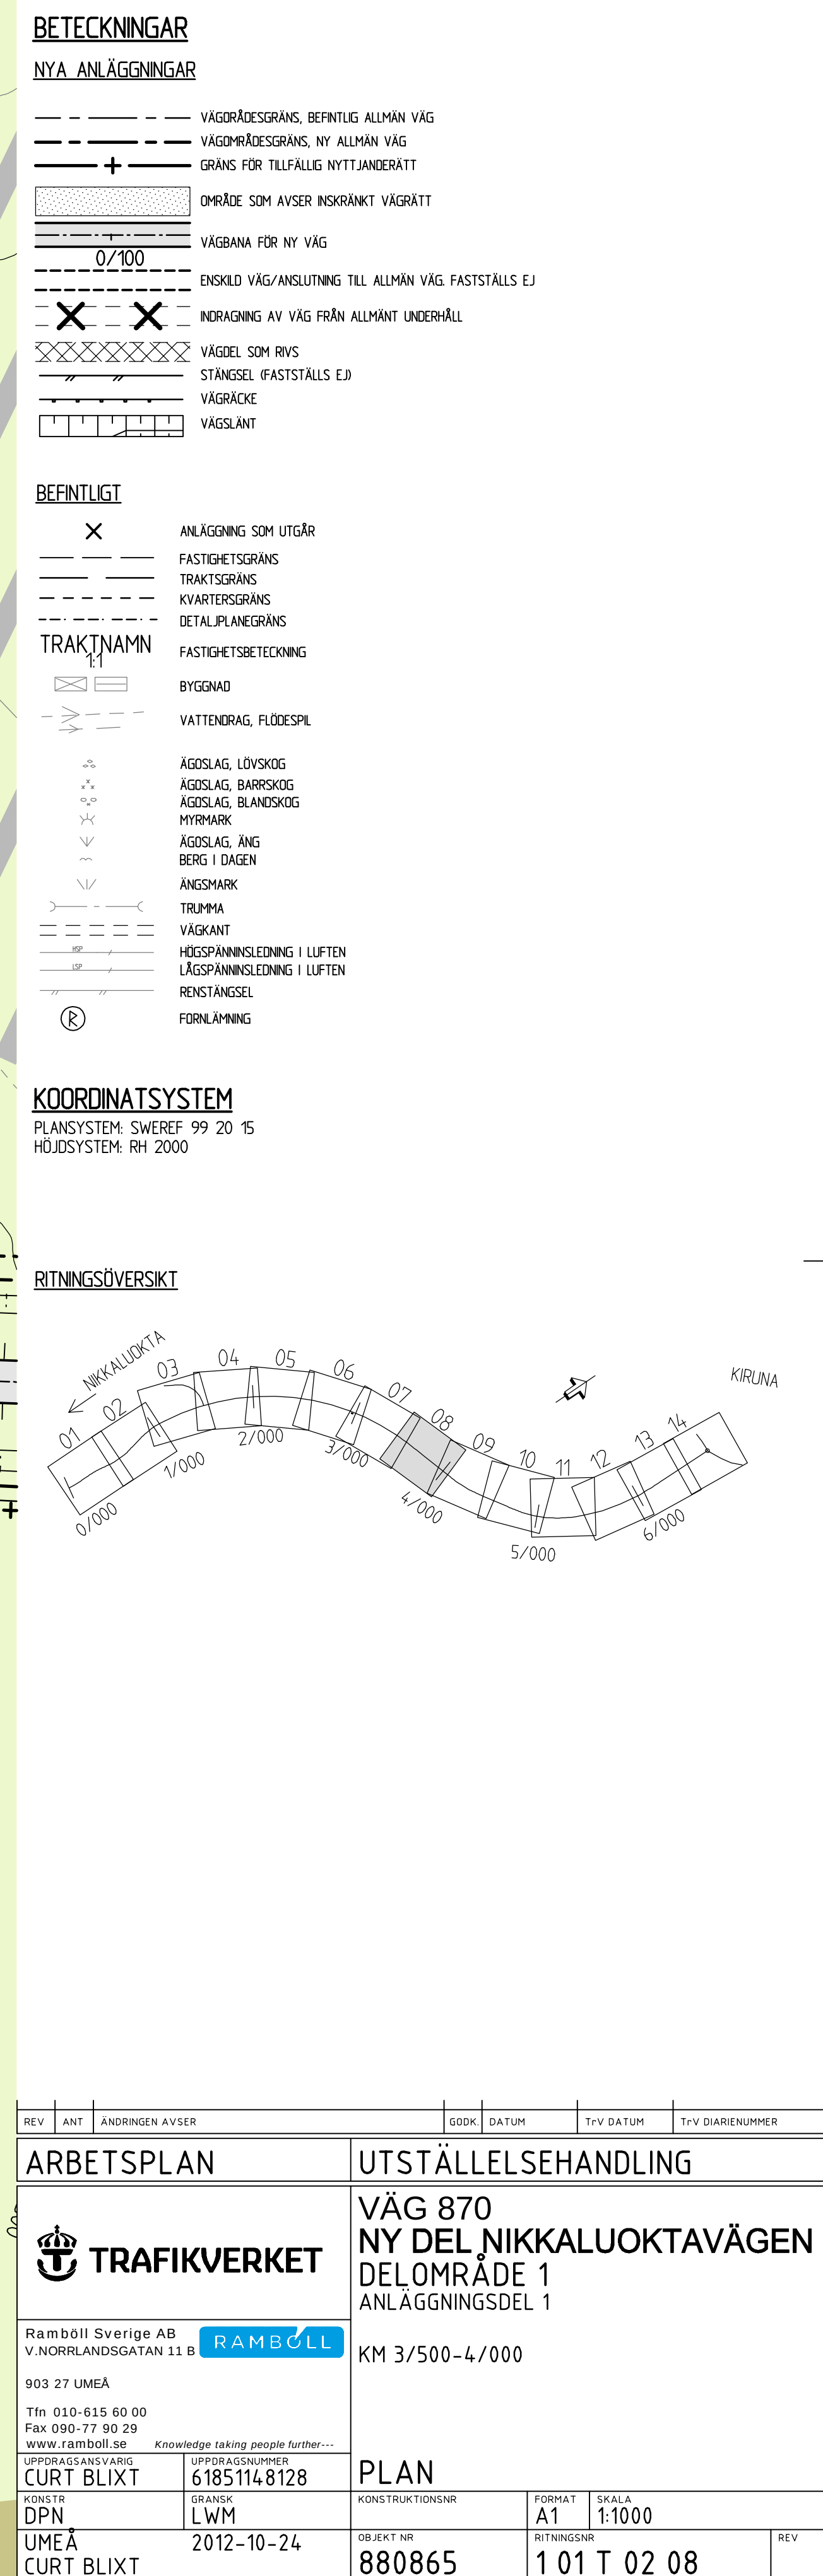

\\REF: \\MODELL\\1010201 2012-10-18 07:29 \\A: \\MODELL\\214397K 2012-04-13 07:04 \\A: \\MODELL\\1010950 2012-10-15 21:32
\\MODELL\\1009501 2012-10-17 13:42 \\A: \\MODELL\\214397K 2012-06-29 18:03 \\A: \\MODELL\\1010950 2012-10-16 21:05
\\A: \\MODELL\\214397K 2012-06-27 12:23 \\A: \\MODELL\\21019701 2012-09-04 08:47 \\A: \\MODELL\\1009801 2012-04-02 14:19

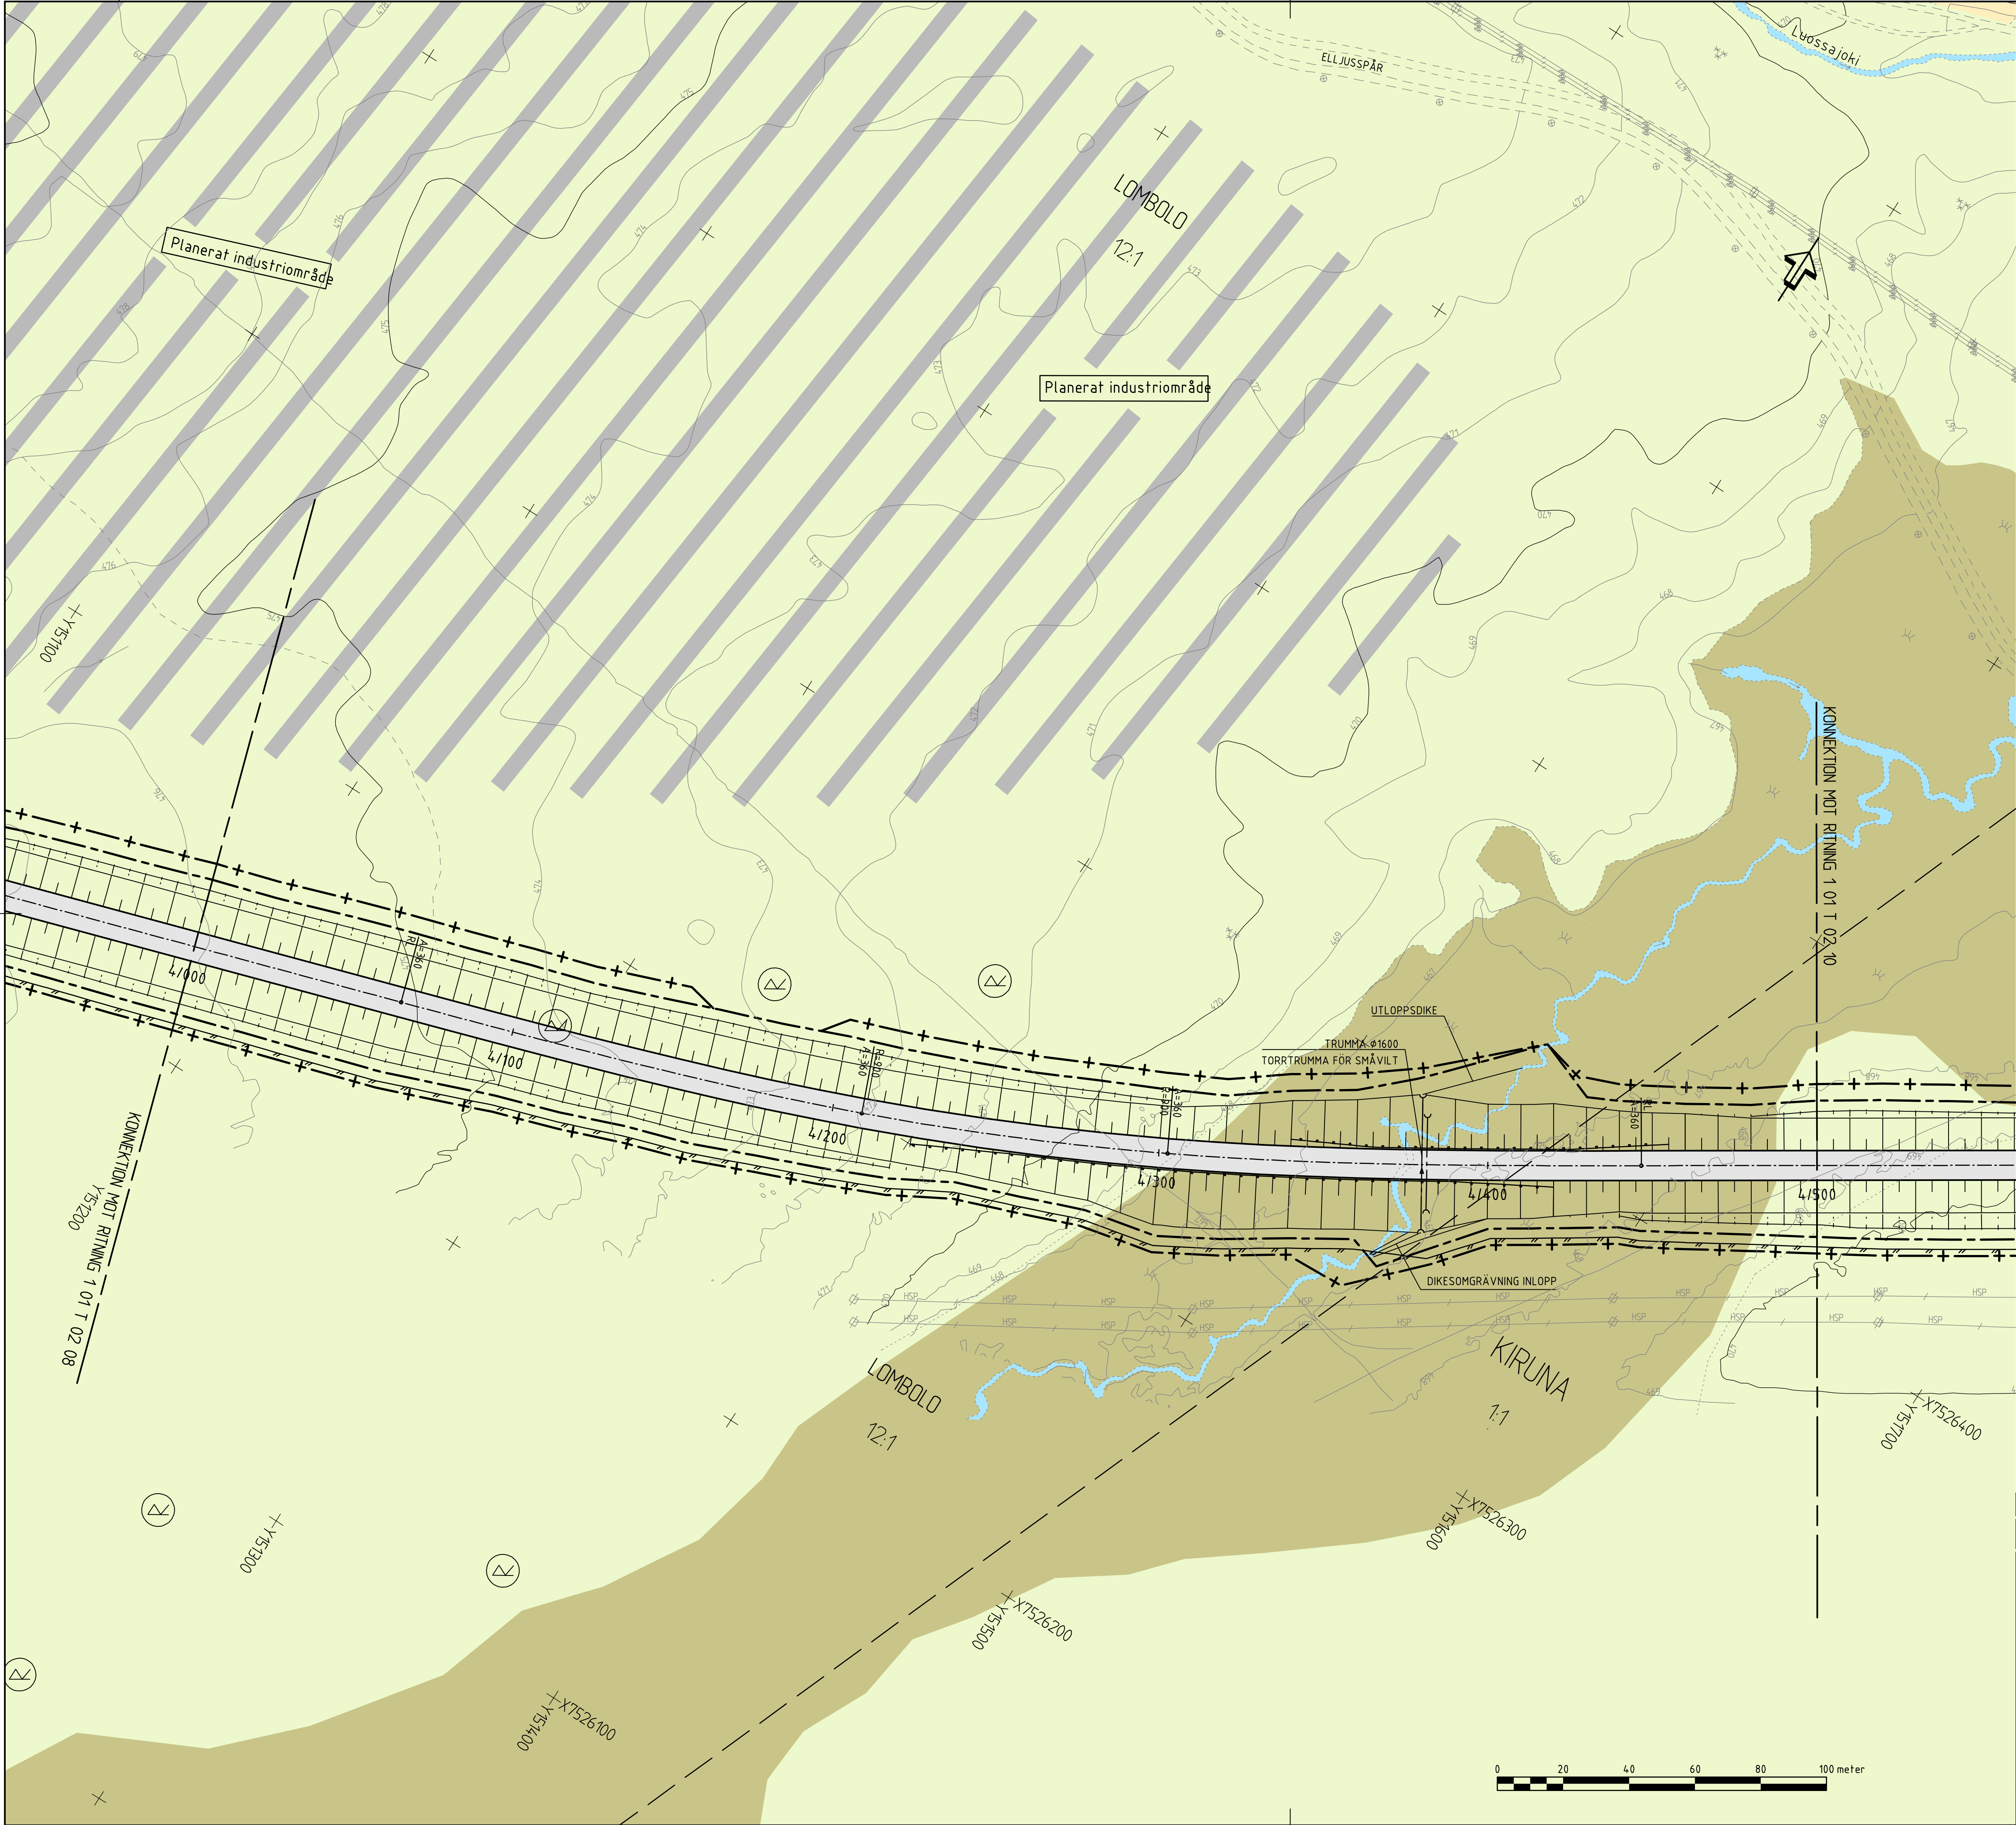

BETECKNINGAR

NYA ANLÄGGNINGAR

- VÄGRÄDESGRÄNS, BEFINTLIG ALLMÄN VÄG
- VÄGRÄDESGRÄNS, NY ALLMÄN VÄG
- GRÄNS FÖR TILLFÄLLIG NYTTJÄNDERÄTT
- OMRÅDE SOM AVSER INSKRÄNKT VÄGRÄTT
- VÄGBANA FÖR NY VÄG
- 0/100
- ENSKILD VÄG/ANSLUTNING TILL ALLMÄN VÄG: FASTSTÄLLS EJ
- INDRAGNING AV VÄG FRÅN ALLMÄNT UNDERHÅLL
- VÄGDEL SOM RIVS
- STÄNGSEL (FASTSTÄLLS EJ)
- VÄGRÄCKE
- VÄGSLÄNT


BEFINTLIGT

- ANLÄGGNING SOM UTGÅR
- FASTIGHETSGRÄNS
- TRAKTSGRÄNS
- KVARTERSGRÄNS
- DETALJPLANEGRÄNS
- TRAKTNAMN
- BYGGNAD
- VATTENDRAG, FLÖDESPIL
- ÅGDSLAG, LÖVSKOG
- ÅGDSLAG, BARRSKOG
- ÅGDSLAG, BLANDSKOG
- MYRMARK
- ÅGDSLAG, ÅNG
- BERG I DAGEN
- ÅNESMARK
- TRUMMA
- VÄGKANT
- HÖGSPÄNNINGSLEDNING I LUFTEN
- LÅGSPÄNNINGSLEDNING I LUFTEN
- RENSTÄNSSEL
- FÖRNLÄMNING

KOORDINATSYSTEM


PLANSYSTEM: SWEREF 99 20 15
HÖJDSYSTEM: RH 2000

RITNINGSÖVERSIKT

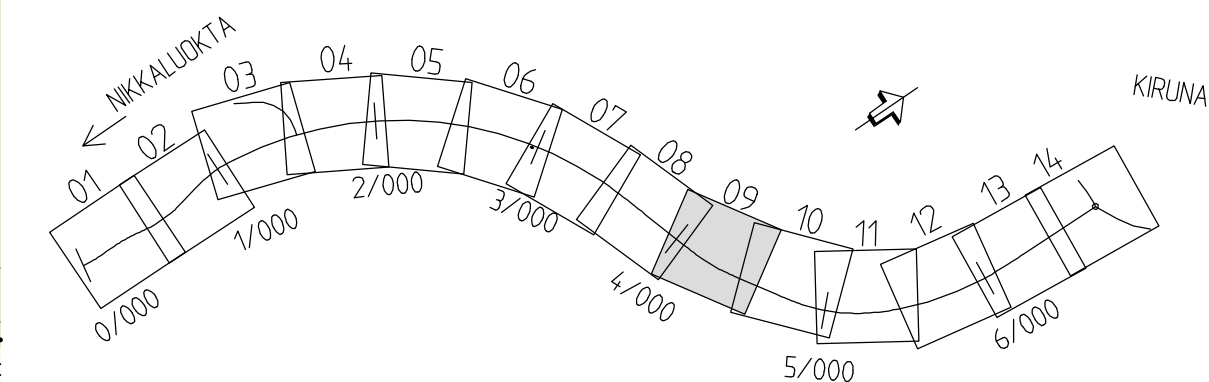


REV	ANT	ÄNDRINGEN AVSER	GÖDK	DATUM	T-Y DATUM	T-YV DIARIENUMMER
ARBETSPLAN			UTSTÄLLESEHANDLING			
			VÄG 870 NY DEL NIKKALUOKTAVÄGEN DEL OMRÅDE 1 ANLÄGGNINGSDEL 1			
Ramboll Sverige AB V. NORRLANDSGATAN 11 B 903 27 UMEÅ Tfn 010-615 60 00 Fax 090-77 90 29 www.ramboll.se			KM 4/000-4/500			
UPPGÄVANSVÄRIG CURT BLIXT			6185114.8128			
KONSTR DPN			LWM			
UMEA CURT BLIXT			2012-10-24			
			OBJEKT NR			
			880865			
			KONSTRUKTIONSR			
			FORMAT			
			A1			
			SKALA			
			1:1000			
			RITNINGSR			
			1 01 T 02 09			
			REV			



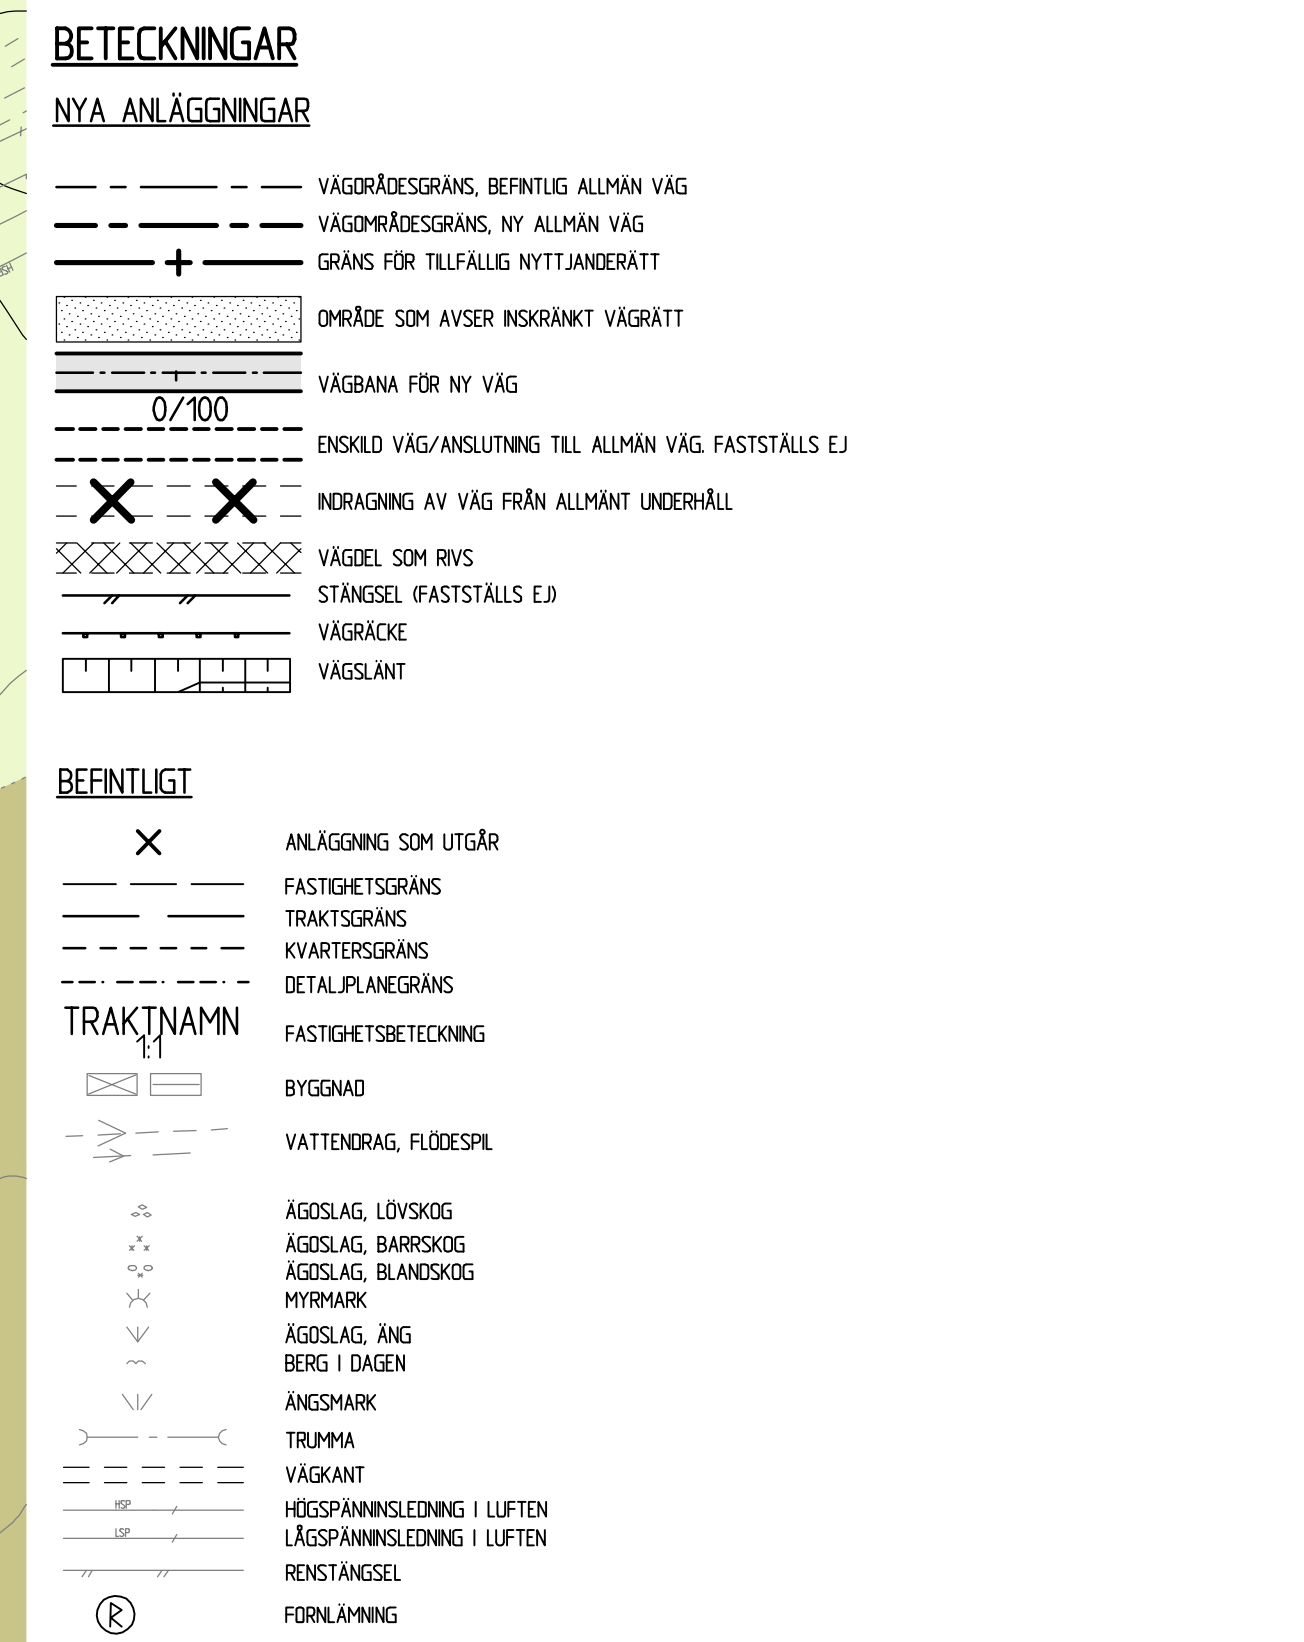


KOORDINATSYSTEM
PLANSYSTEM: SWEREF 99 20 15
HÖJDSYSTEM: RH 2000

RITNINGSÖVERSIKT

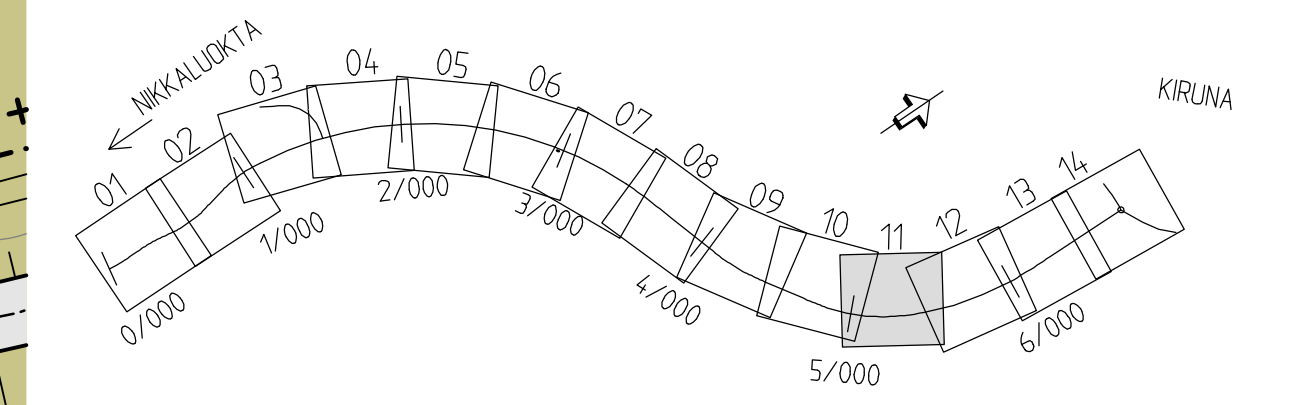

REV	ANT	ANDRINGS AVSEER	GÖDK	DATUM	TVY DATUM	TVY DIARIENUM
ARBETSPLAN			UTSTÄLLESEHANDLING			
 TRAFIKVERKET			VÄG 870 NY DEL NIKKALUOKTAVÄGEN DELOMRÅDE 1 ANLÄGNINGSDEL 1			
Ramboll Sverige AB V. NORRLANDSGATAN 11 B 903 27 UMEÅ Tfn 010-615 60 00 Fax 090-77 90 29 www.ramboll.se			KM 5/000-5/500			
UPPLAGSNUMMER CURT BLIXT			PLAN			
UPPLAGSNUMMER 6185114.8128			KONSTRUKTIONSR A1			
KONSTR DPN			SKALA 1:1000			
GRANSK LWM			RITINGSNR 101 T 02 11			
UMEÅ CURT BLIXT			OBJEKT NR 808065			
2012-10-24			REV			

\\s01\proj\1010201 2012-10-18 17:29 \\s01\proj\1010201 2012-10-15 21:32
\\s01\proj\1010201 2012-10-17 13:42 \\s01\proj\1010201 2012-10-16 21:05
\\s01\proj\1010201 2012-10-17 13:42 \\s01\proj\1010201 2012-10-16 21:05
\\s01\proj\1010201 2012-10-17 13:42 \\s01\proj\1010201 2012-10-16 21:05

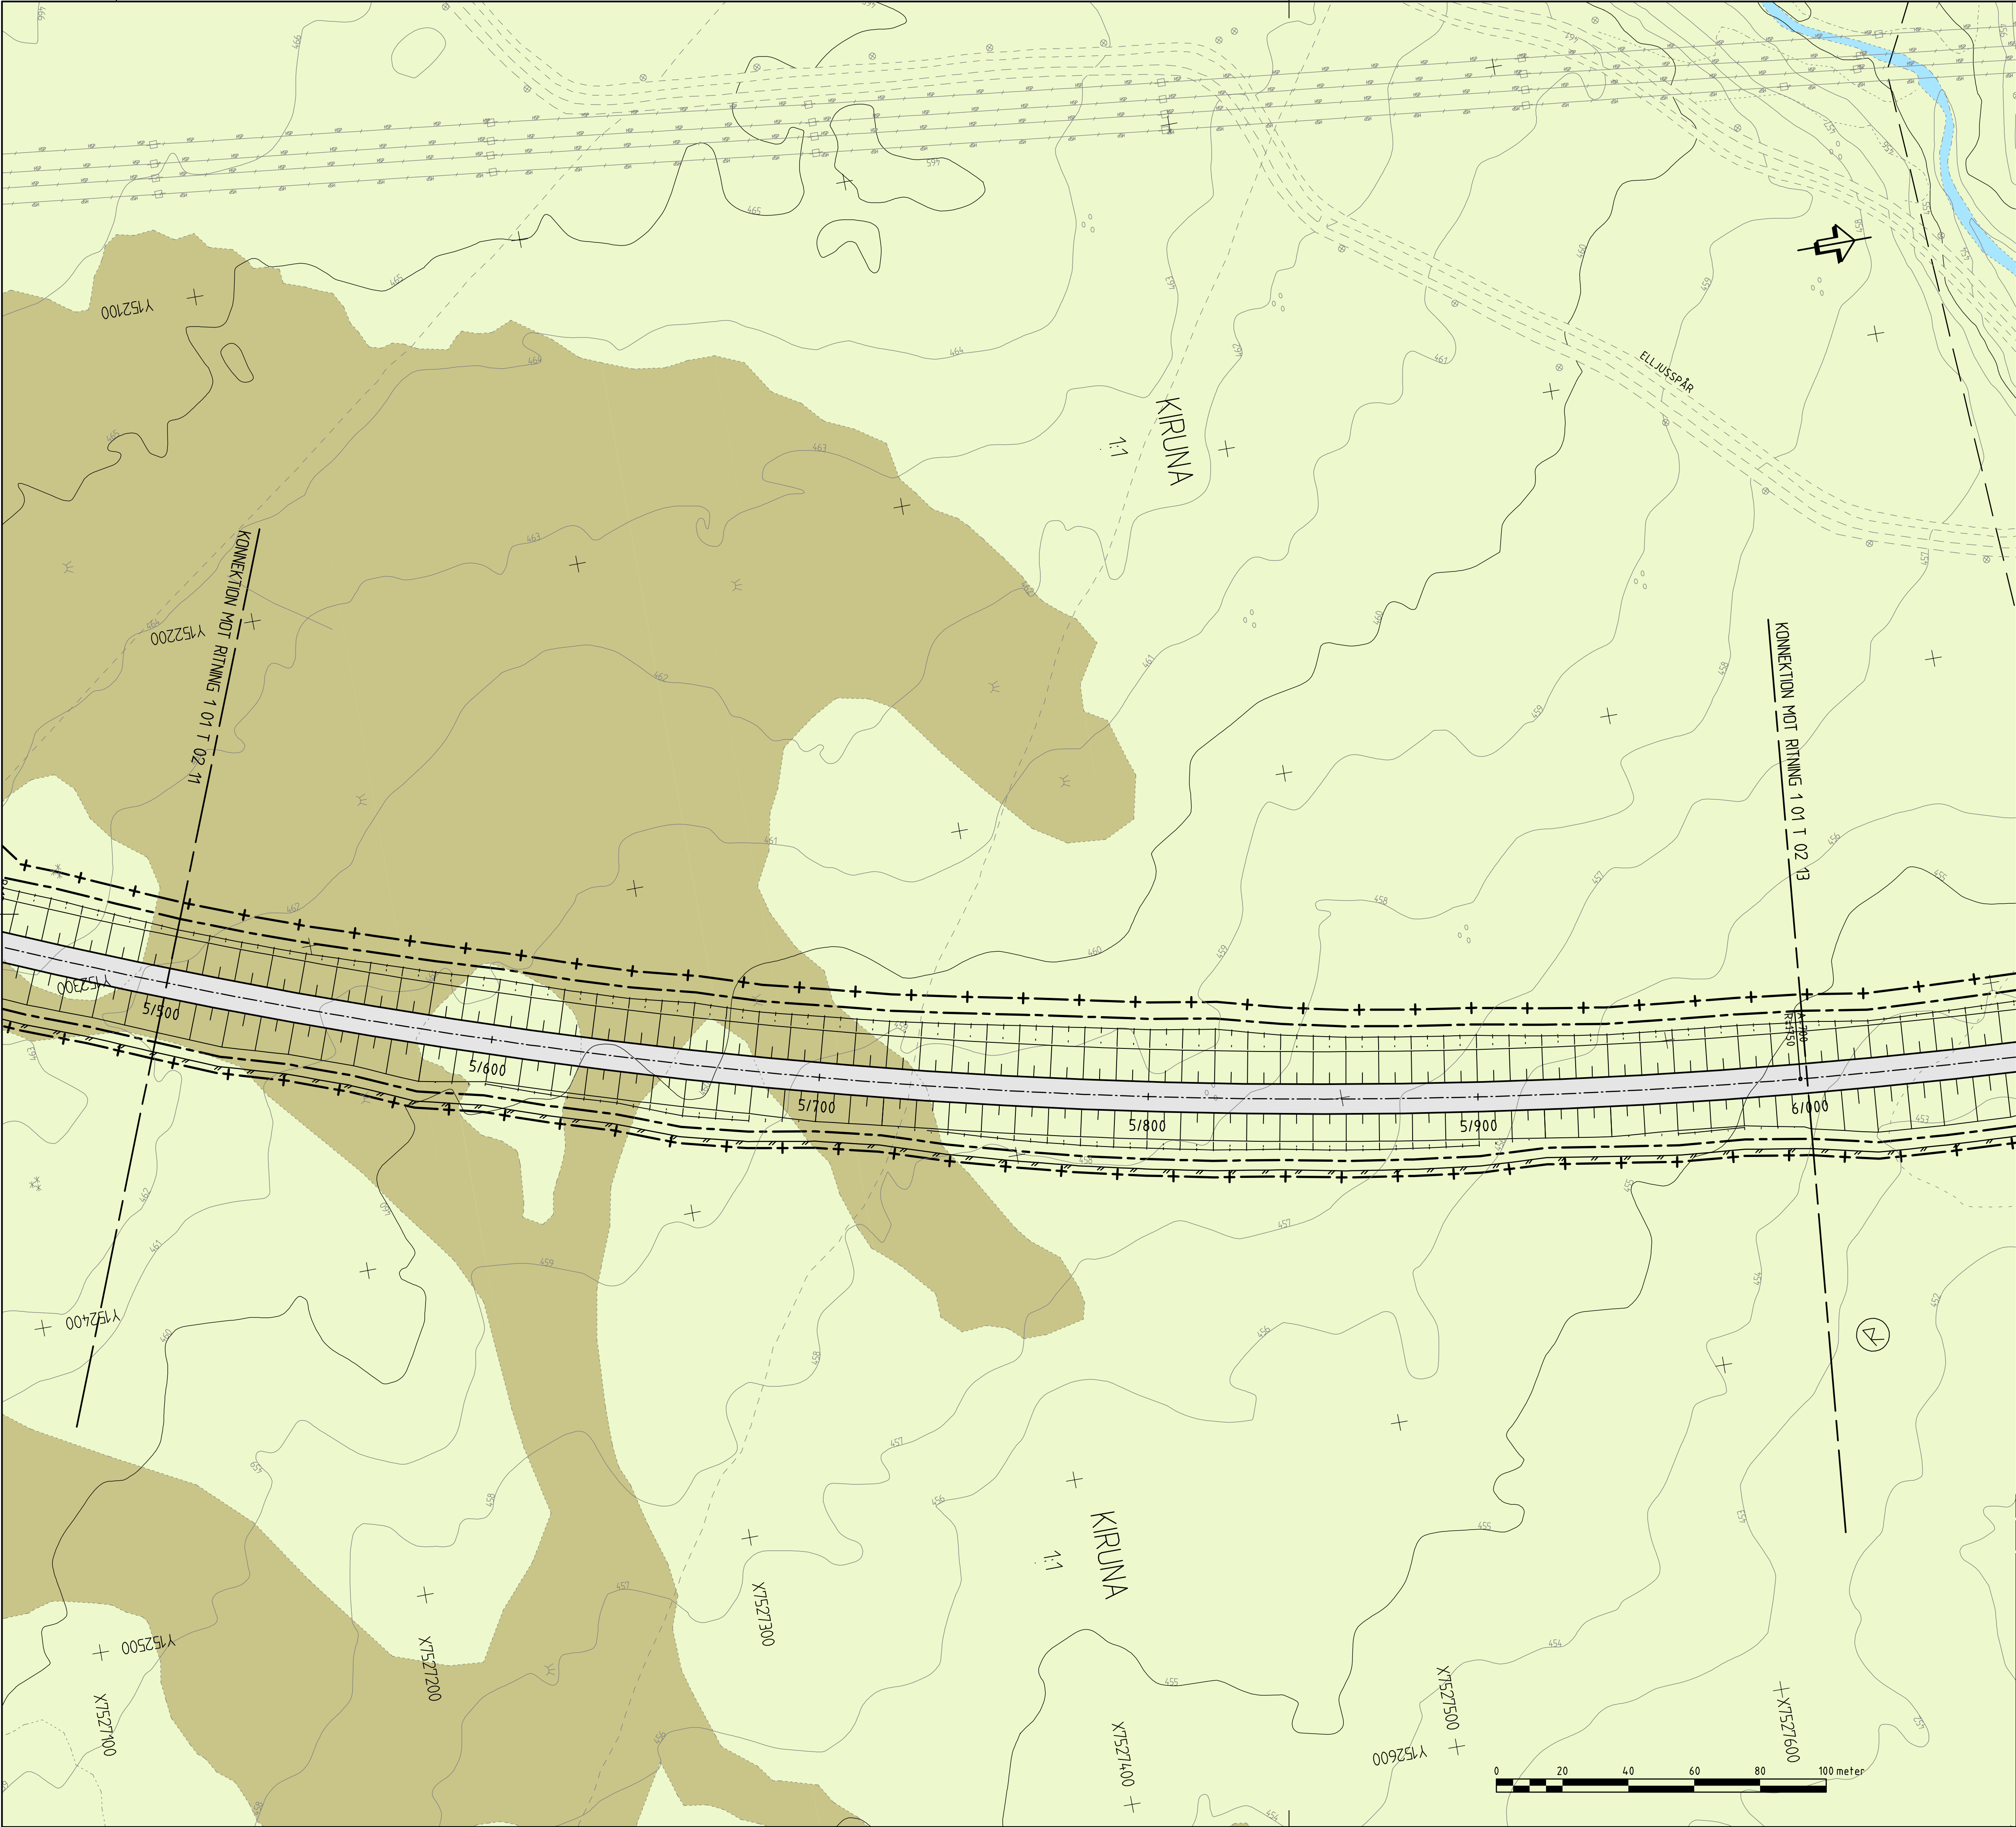

BETECKNINGAR

NYA ANLÄGGNINGAR

- VÄGRÄDESGRÄNS, BEFINTLIG ALLMÄN VÄG
- VÄGRÄDESGRÄNS, NY ALLMÄN VÄG
- GRÄNS FÖR TILFÄLLE NYTTJANDERÄTT
- OMRÅDE SOM AVSER INSKRÄNKT VÄGRÄTT
- VÄGBANA FÖR NY VÄG
- 0/100
- ENSKILD VÄG/ANSLUTNING TILL ALLMÄN VÄG, FASTSTÄLLS EJ
- INDRAGNING AV VÄG FRÅN ALLMÄNT UNDERHÅLL
- VÄGDEL SOM RIVS
- STÄNGSEL (FASTSTÄLLS EJ)
- VÄGRÄCKE
- VÄGSLÄNT


BEFINTLIGT

- ANLÄGGNING SOM UTGÅR
- FASTIGHETSGRÄNS
- TRAKTSGRÄNS
- KVARTERSGRÄNS
- DETALJPLANEGRÄNS
- FASTIGHETSBETECKNING
- BYGGNAD
- VATTENDRAG, FLÖDESPIL
- ÄGOSLAG, LÖVSKOG
- ÄGOSLAG, BARRSKOG
- ÄGOSLAG, BLANDSKOG
- MYRMARK
- ÄGOSLAG, ÄNG
- BERG I DAGEN
- ÄNDESMARK
- TRUMMA
- VÄGKANT
- HÖGSPÄNNINGSLEDNING I LUFTEN
- LÅGSPÄNNINGSLEDNING I LUFTEN
- RENTÄNGSEL
- FÖRKLÄNNING


KOORDINATSYSTEM

PLANSYSTEM: SWEREF 99 20 15
HÖJDSYSTEM: RH 2000

RITNINGSÖVERSIKT

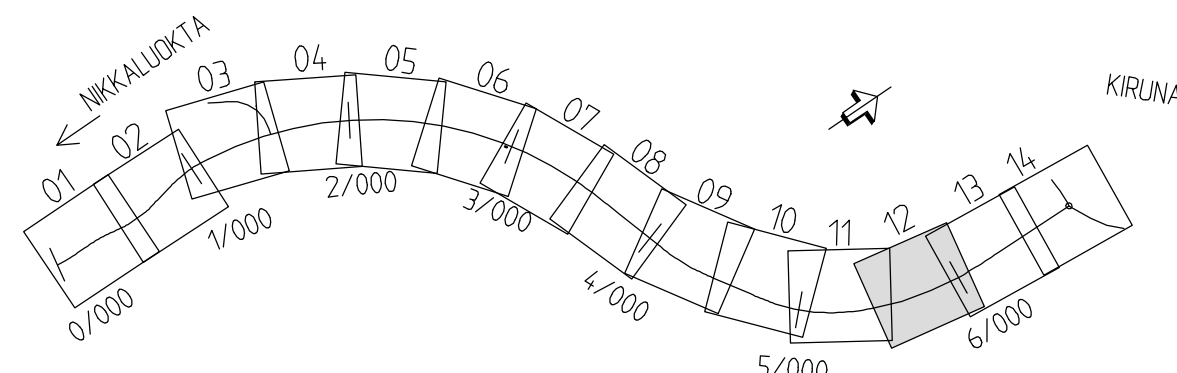


REV	ANT	ÄNDRINGEN AVSER	GÖDK	DATUM	TYP DATUM	TYP DIARIENUMMER
ARBETSPLAN			UTSTÄLLESEHANDLING			
			VÄG 870 NY DEL NIKKALUOKTAVÄGEN DEL OMRÅDE 1 ANLÄGGNINGSDEL 1			
Ramböll Sverige AB V. NORRLANDSGATAN 11 B 903 27 UMEÅ Tfn 010-615 60 00 Fax 090-77 90 29 www.ramboll.se UPPRÄGGSNUMMER Curt Blixt			KM 5/500-6/000			
KONSTR DPN UMEÅ CURT BLIXT			PLAN			
GRANSK LWM 2012-10-24			KONSTRUKTIONSR A1 SKALA 1:1000 RITNINGSR 1 01 T 02 12			
OBJEKT NR 880865			REV			

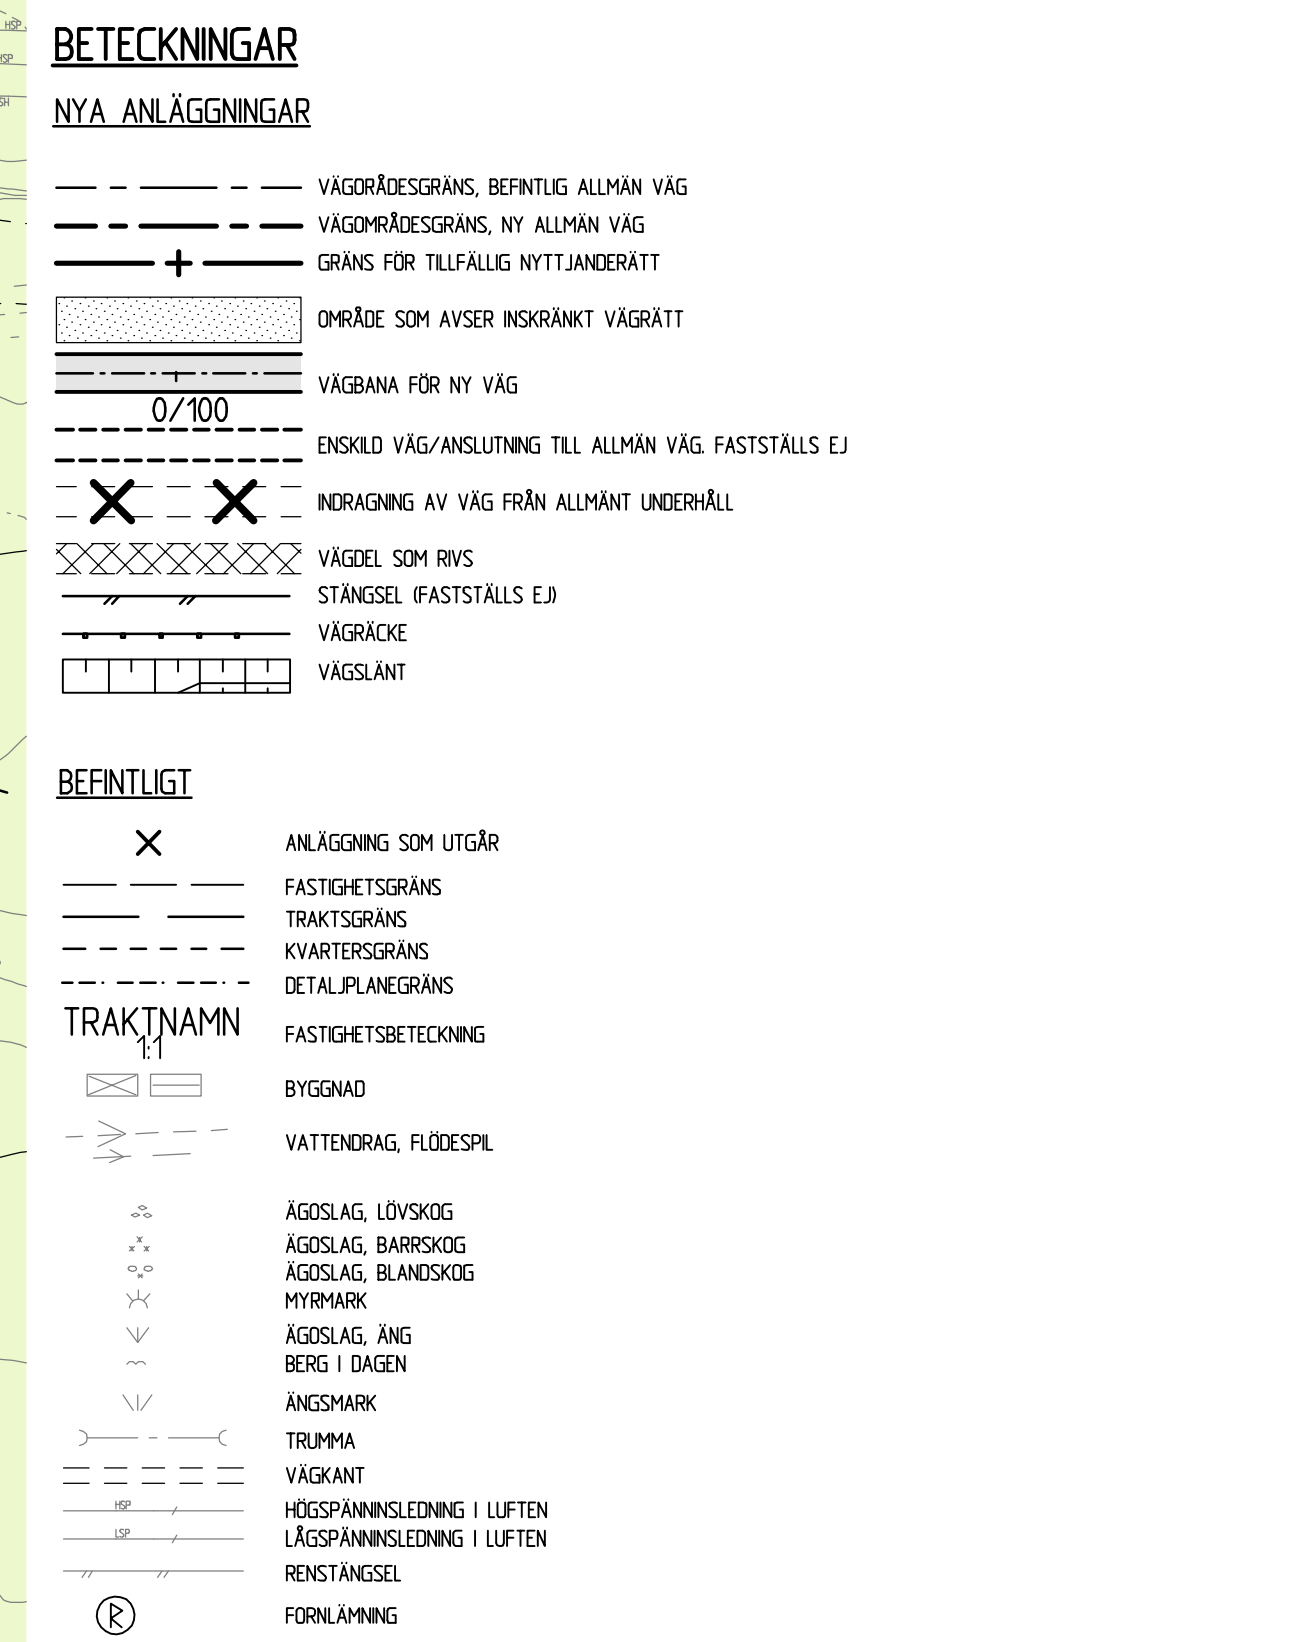

COORDINATSYSTEM
PLANSYSTEM: SWREF 99 20 15
HÖJDSYSTEM: RH 2000

RITNINGSÖVERSIKT

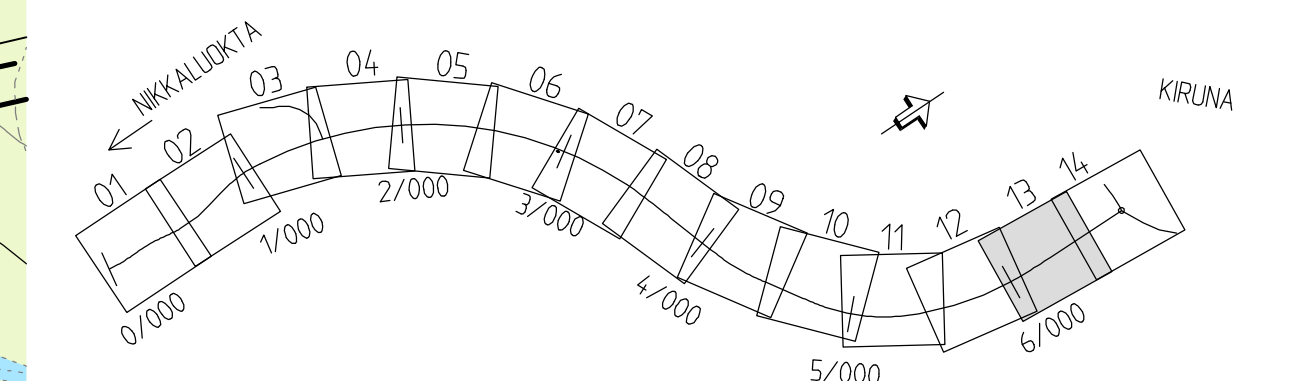

REV	ANT	ANDRANGEN AVSEER	GÖDK	DATUM	TIV DATUM	TIV DIARIENUMMER
ARBETSPLAN			UTSTÄLLESEHANDLING			
 TRAFIKVERKET			VÄG 870 NY DEL NIKKALUOKTAVÄGEN DELOMRÅDE 1 ANLÄGNINGSDEL 1			
Ramboll Sverige AB V.NORRLANDSGATAN 11 B 903 27 UMEÅ Tfn 010-615 60 00 Fax 090-77 90 29 www.ramboll.se			KM 6/000-6/500			
UPPDRAGSANSVARIG CURT BLIXT			UPPDRAGSNUMMER 6185114.8128			
KONSTR DPN			KONSTRUKTIONSR A1			
GRANSK LWM			SKALA 1:1000			
UMEA CURT BLIXT			OBJEKT NR 808065			
2012-10-24			RITINGSNR 1 01 T 02 13			
			REV			

