








KOORDINATSYSTEM  
 SYSTEM I PLAN: SWEREF 99 20 15  
 SYSTEM I HÖJD: RH 2000

TECKENFÖRKLARING PROFIL

-  MARKLINJE, CENTRUMLINJE NY VÄG
-  BERÄKNAD CENTRUMLINJE, NY VÄG
-  TERRASS NY VÄG
-  TOLKAT BERG

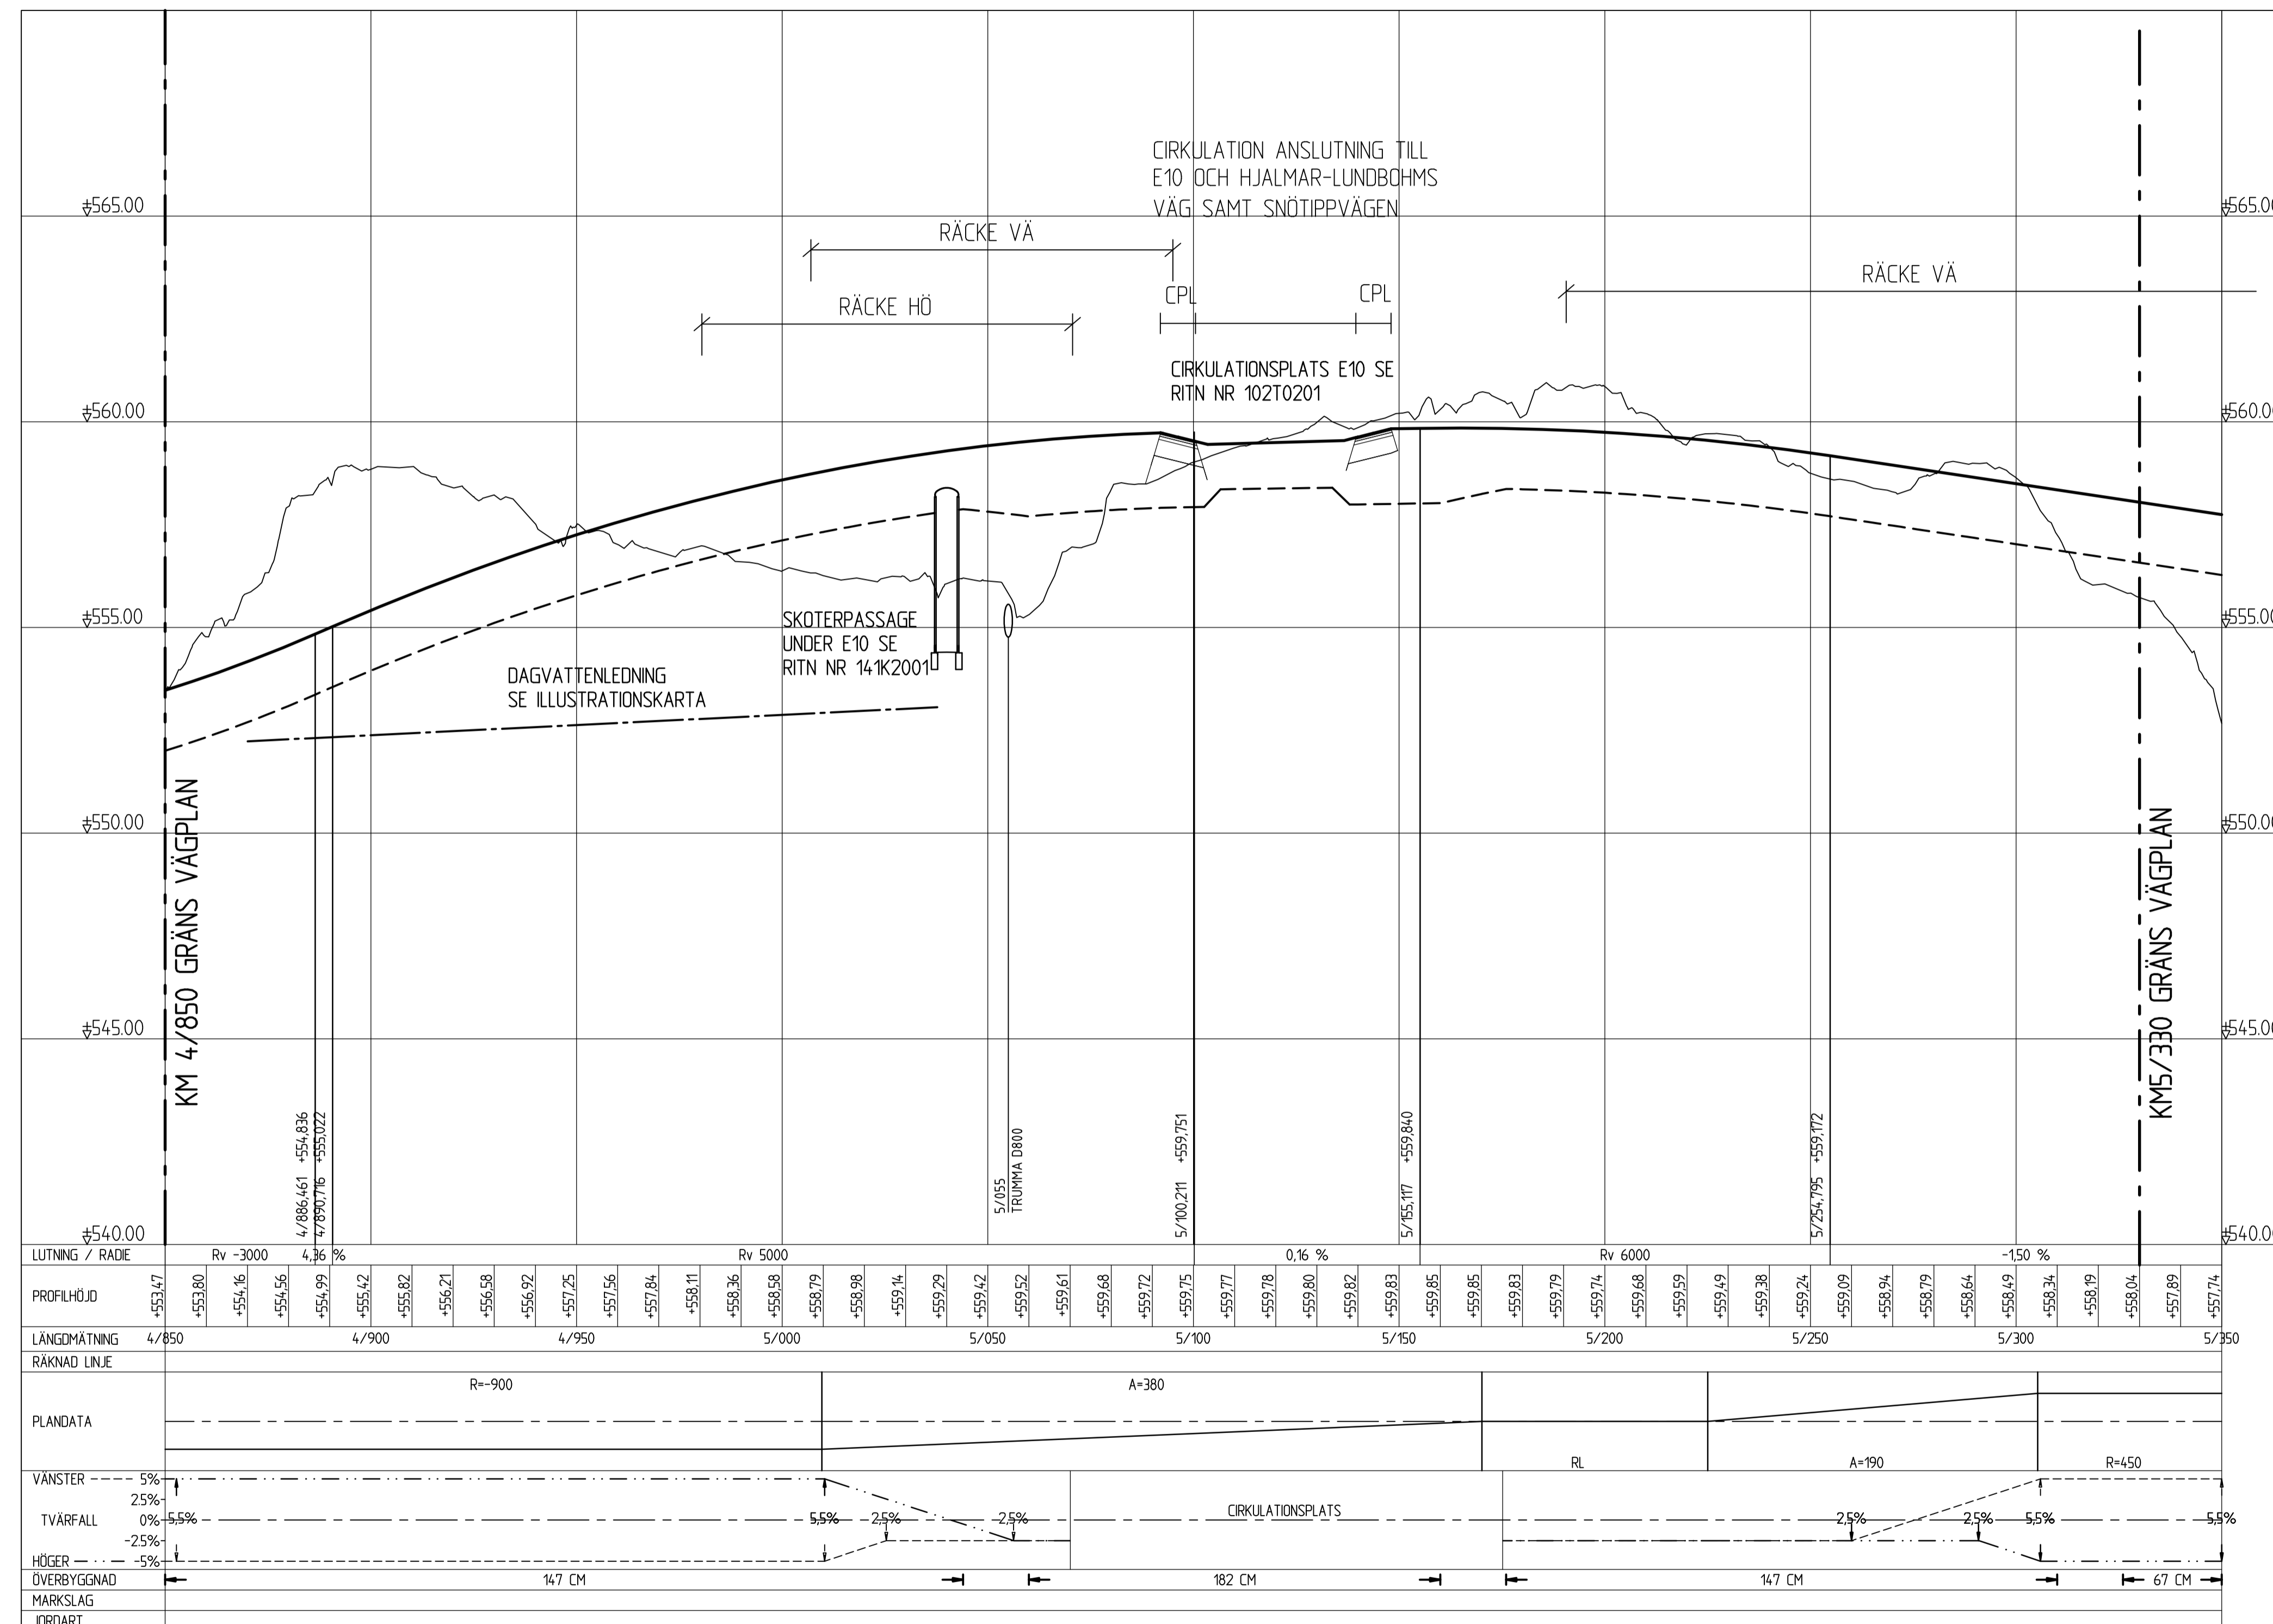0 TRUMMA




REV	ANT	ÄNDRINGEN AVSER	GODK	DATUM	T-V DATUM	T-V DIARENUMMER
VÄGPLAN			GRANSKNINGSHANDLING			
			<b>KIRUNAPROJEKTET</b> <b>VÄG E10</b> <b>ANSLUTN HJALMAR LUNDBOHMSVÄGEN</b> <b>VÄG E10</b>			
			KM 4/850 - 5/350			
<small>SWECO Civil AB            Bangårdsgatan 2, Box 553,            831 27 Ostersund, Telefon 063-685 50 00            Org.nr. 556907-0866, site:Stockholm</small>			<small>UPPDRAGSNUMMER</small> <b>2444636</b>			
<small>KONSTR</small> <b>SEGOMA</b>			<small>GRANSK</small> -		<small>FORMAT</small> <b>A1</b>	
<small>ÖSTERSUND</small> <b>BJÖRN GORDONSSON</b>			<small>2016-08-12</small>		<small>SKALA</small> <b>1:1000/1:100</b>	
<small>OBJEKT NR</small> <b>880865</b>			<small>RITNINGENR</small> <b>101T0301</b>		<small>REV</small> -	

KOORDINATSYSTEM  
 SYSTEM I PLAN: SWEREF 99 20 15  
 SYSTEM I HÖJD: RH 2000

TECKENFÖRKLARING PROFIL

- MARKLINJE, CENTRUMLINJE NY VÄG
- BERÄKNAD CENTRUMLINJE, NY VÄG
- TERRASS NY VÄG
- TOLKAT BERG

0 TRUMMA

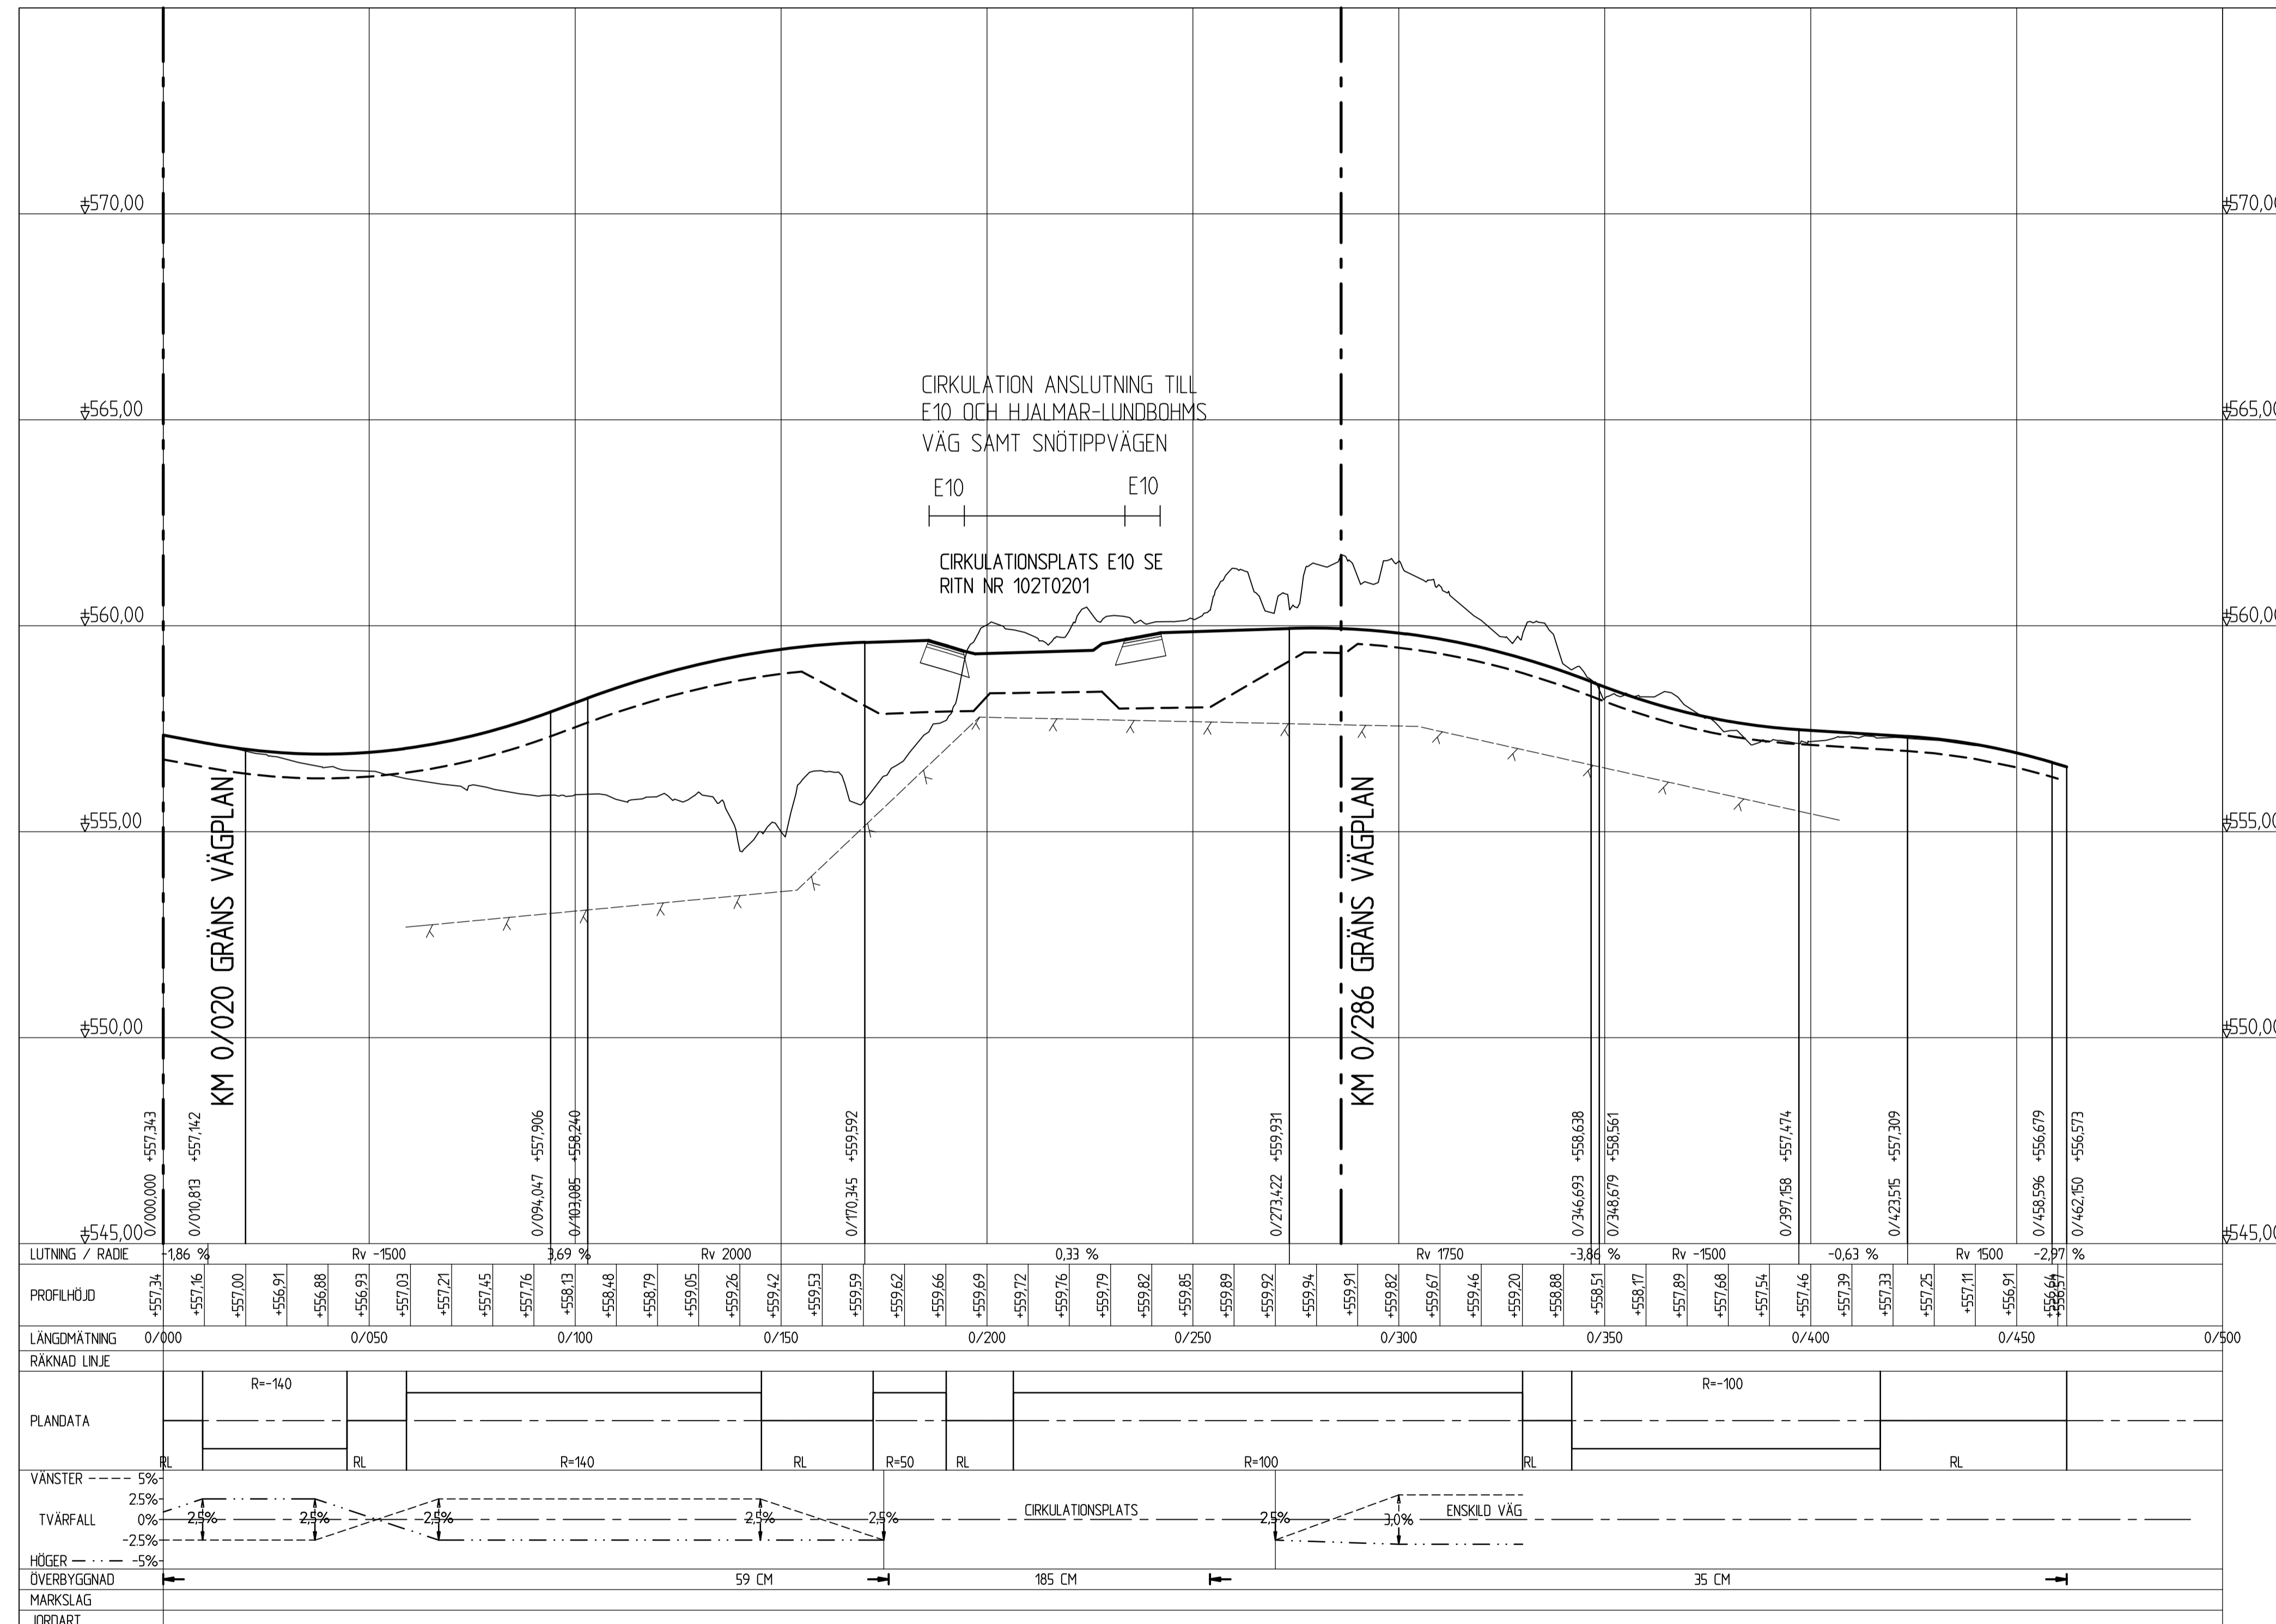

REV	ANT	ÄNDRINGEN AVSER	GODK	DATUM	T-V DATUM	T-V DIARENUMMER
VÄGPLAN			GRANSKNINGSHANDLING			
			<b>KIRUNAPROJEKTET</b> <b>VÄG E10</b> ANSLUTN HJALMAR LUNDBOHMSVÄGEN HJALMAR LUNDBOHMS VÄG KM 0/020 - 0/286			
SWECO Civil AB Bångårdsgatan 2, Box 553, 831 27 Östersund, Telefon 063-685 50 00 Org.nr. 556927-0866, site Stockholm						
UPPDRAGSANSVARIG <b>B GORDONSSON</b>			UPPDRAGSNUMMER <b>2444636</b>			
KONSTRUKTÖR <b>SEGOMA</b>			GRANSK -		FÖRHÅLL A1	
ÖSTERSUND BJÖRN GORDONSSON			2016-08-12		SKALA 1:1000/1:100	
OBJEKT NR <b>880865</b>			RITNINGENR <b>102T0301</b>			