


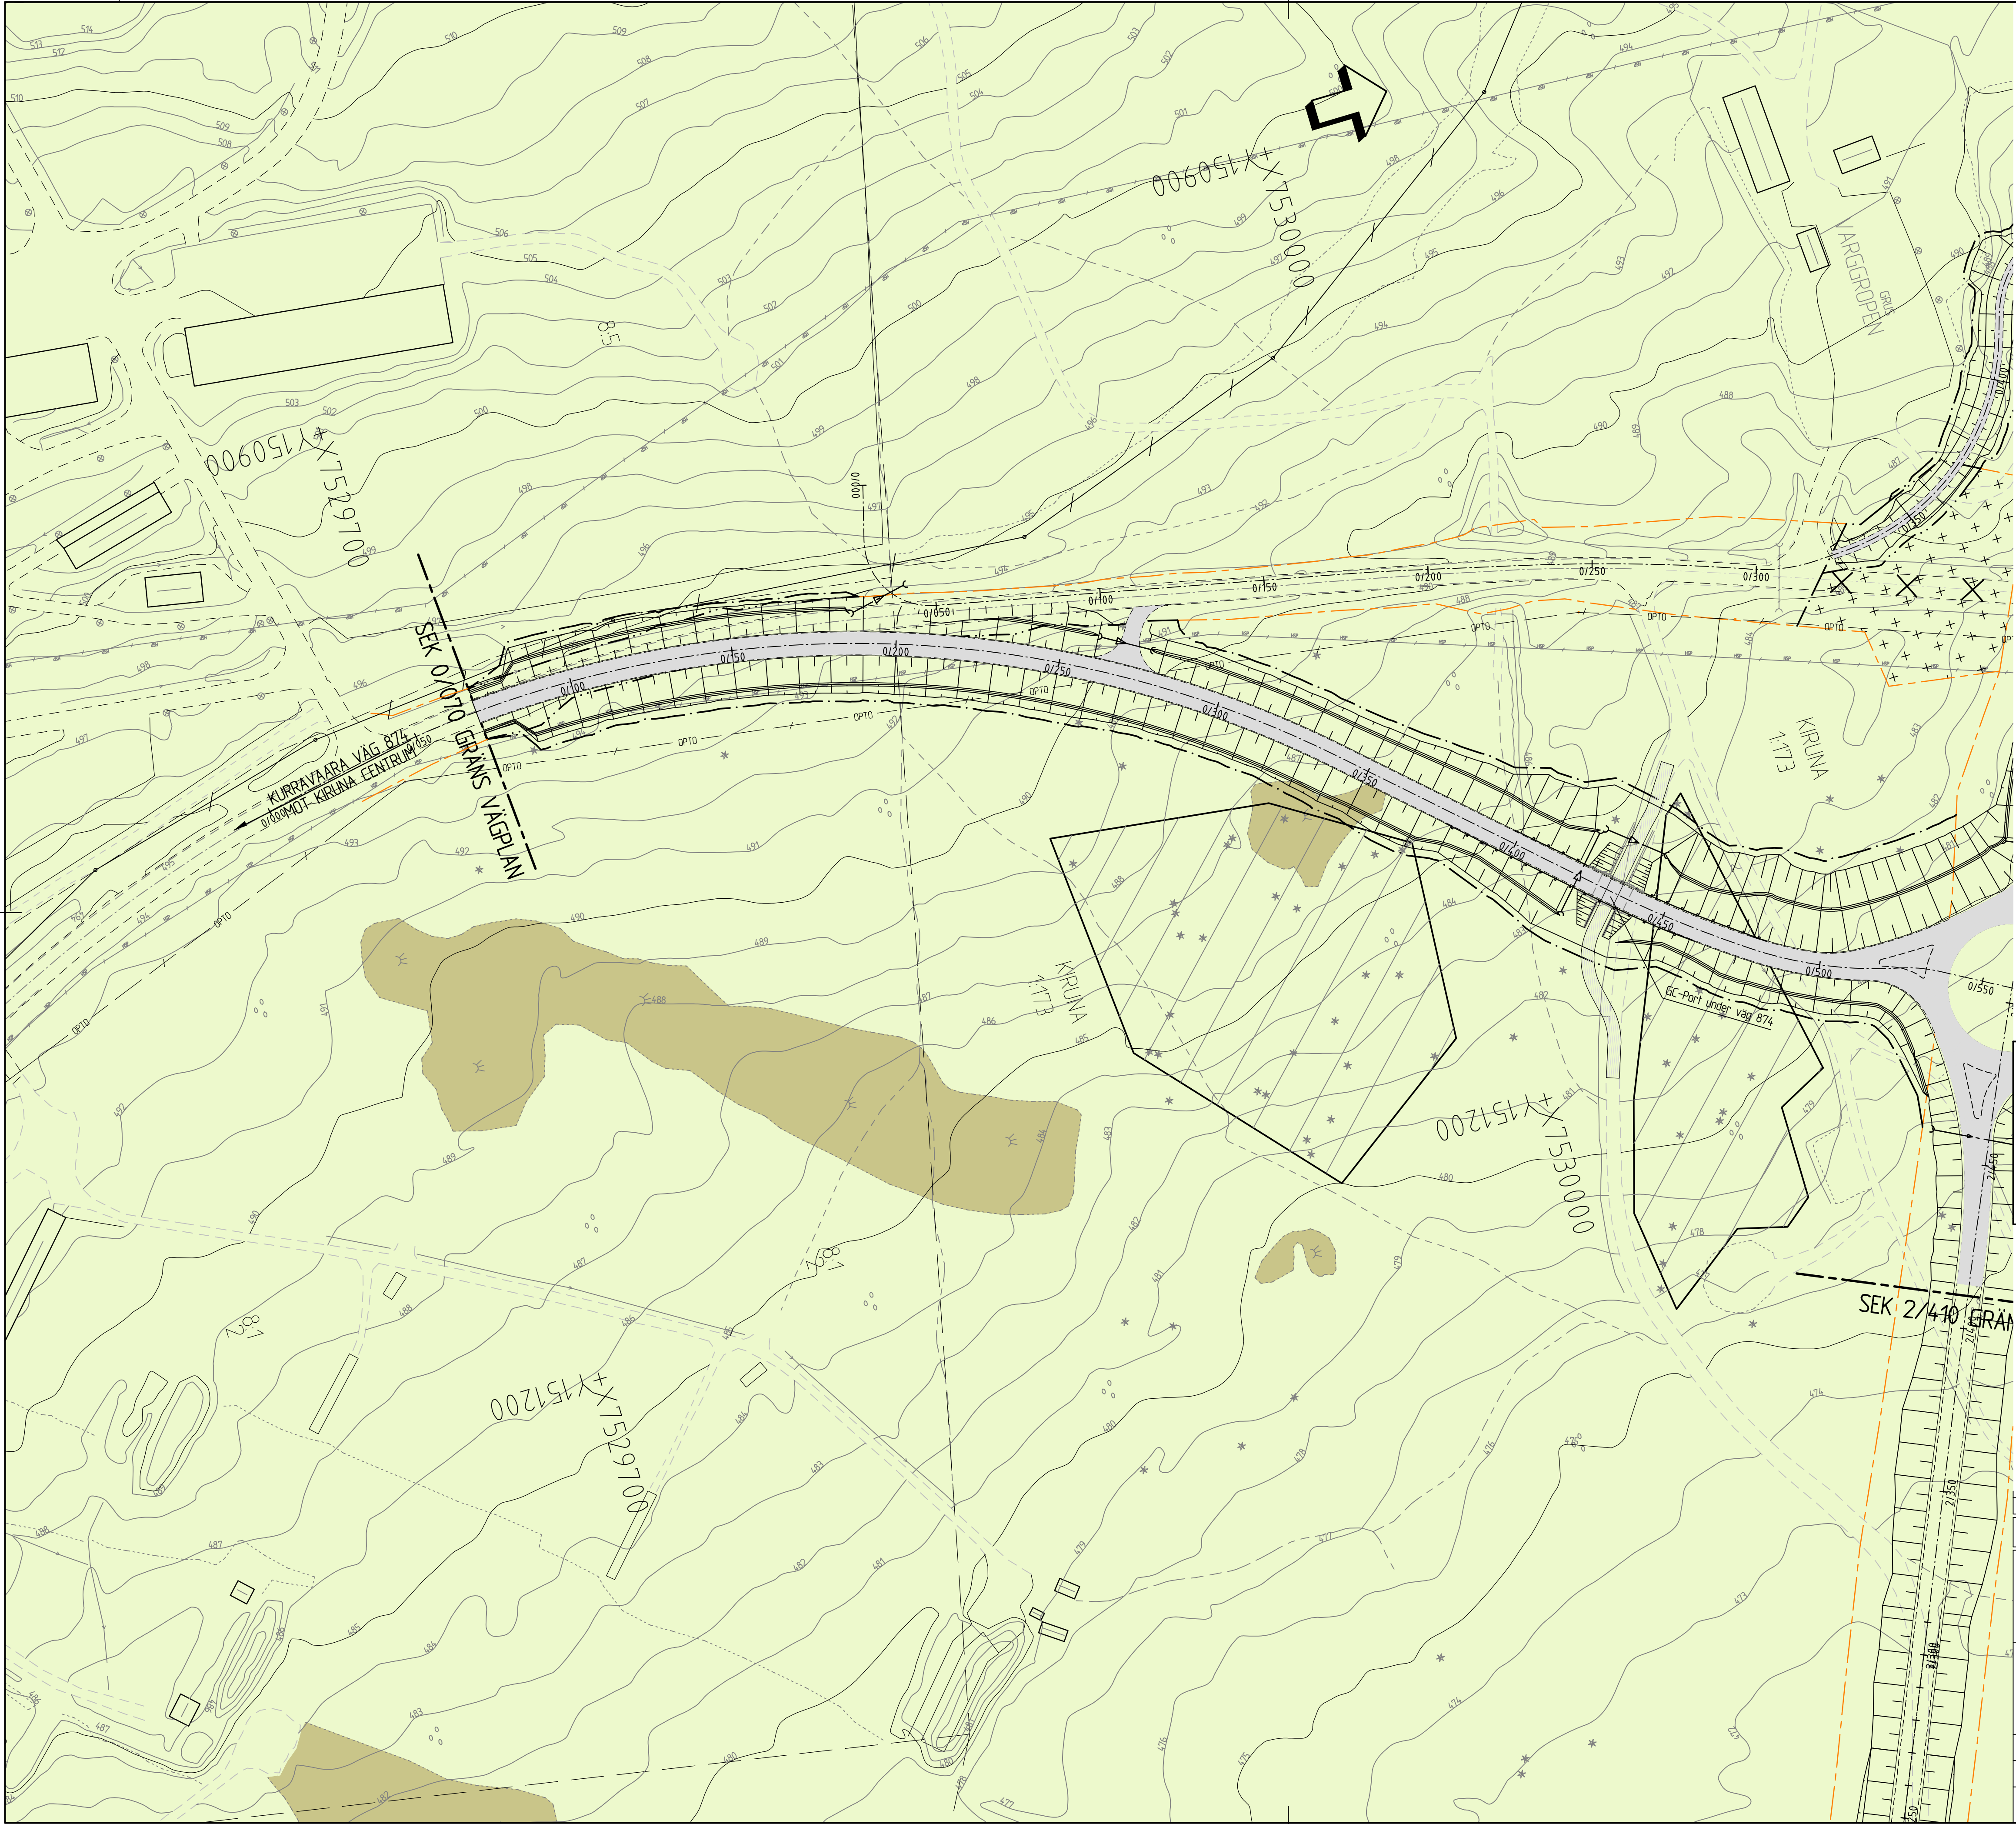

COORDINATSYSTEM

SYSTEM I PLAN: SWEREF 99 20 15

SYSTEM I HÖJD: RH 2000

TECKENFÖRKLARING

MARKANSPRÅK

GRÄNS FÖR VÄGOMRÅDE

AVGRÄNSNING MELLAN OLIKA TYPER AV MARKANSPRÅK

BEFINTLIGA FÖRHÅLLANDEN

ÅKERMARK

ÖPPEN MARK/HAGMARK

SKOGSMARK

MYRMARK

VATTEN

VÄRDEFULL SKOG

FASTIGHETSGRÄNS OCH FASTIGHETS BETECKNING

BEFINTLIGT VÄGOMRÅDE

TRAKTGRÄNS

BEFINTLIGA VÄGTRUMMOR

BEFINTLIGT VA (SPILLVATTEN)

INMÄTTA TALLAR

PROJETERAT

OMBYGGD ELLER NY ALLMÄN VÄG/EC-VÄG

VÄGKANT

SIDORÄCKE, RUND PROFIL

NY TRUMMA

TEORETISK VÄGMITT MED SEKTIONSANGIVELSE VARJE 50 METER.

10/000

FÖRESLAGEN ENSKILD VÄG


INDRAGNING AV VÄG FRÅN ALLMÄNT UNDERHÅLL / VÄGDEL SOM RIVS


INDRAGNING AV VÄGOMRÅDE

0 25 50 100 m

(1:1000)

REV	ANT	ÄNDRINGEN AVSER	GODK	DATUM	T-Y DATUM	T-Y DIARENUMMER
VÄGPLAN			GRANSKNINGSHANDLING			
TRAFIKVERKET			KIRUNAPROJEKTET VÄG E10 ANSLUTNING VID KURRAVAARAVÄGEN VÄG E10 KM 0/070-0/500			
SWECCO Civil AB Bangårdsgatan 2, Box 553, 831 27 Ostersund, Telefon 063-686 50 00 Org.nr. 556507 0868, säte Stockholm UPPDRAGSANSVARIG B GORDONSSON UPPDRAGSNUMMER 2444636			SEPESA ILLUSTRATIONSKARTA			
KONSTR SEANDC OBJEKT NR OSTERSUND 2016-01-15 BJORN GORDONSSON GRANSK SEPESA KONSTRUKTIONSR 880865 FORMAT A1 SKALA 1:1000 RITINGSNR 302T0201 REV						

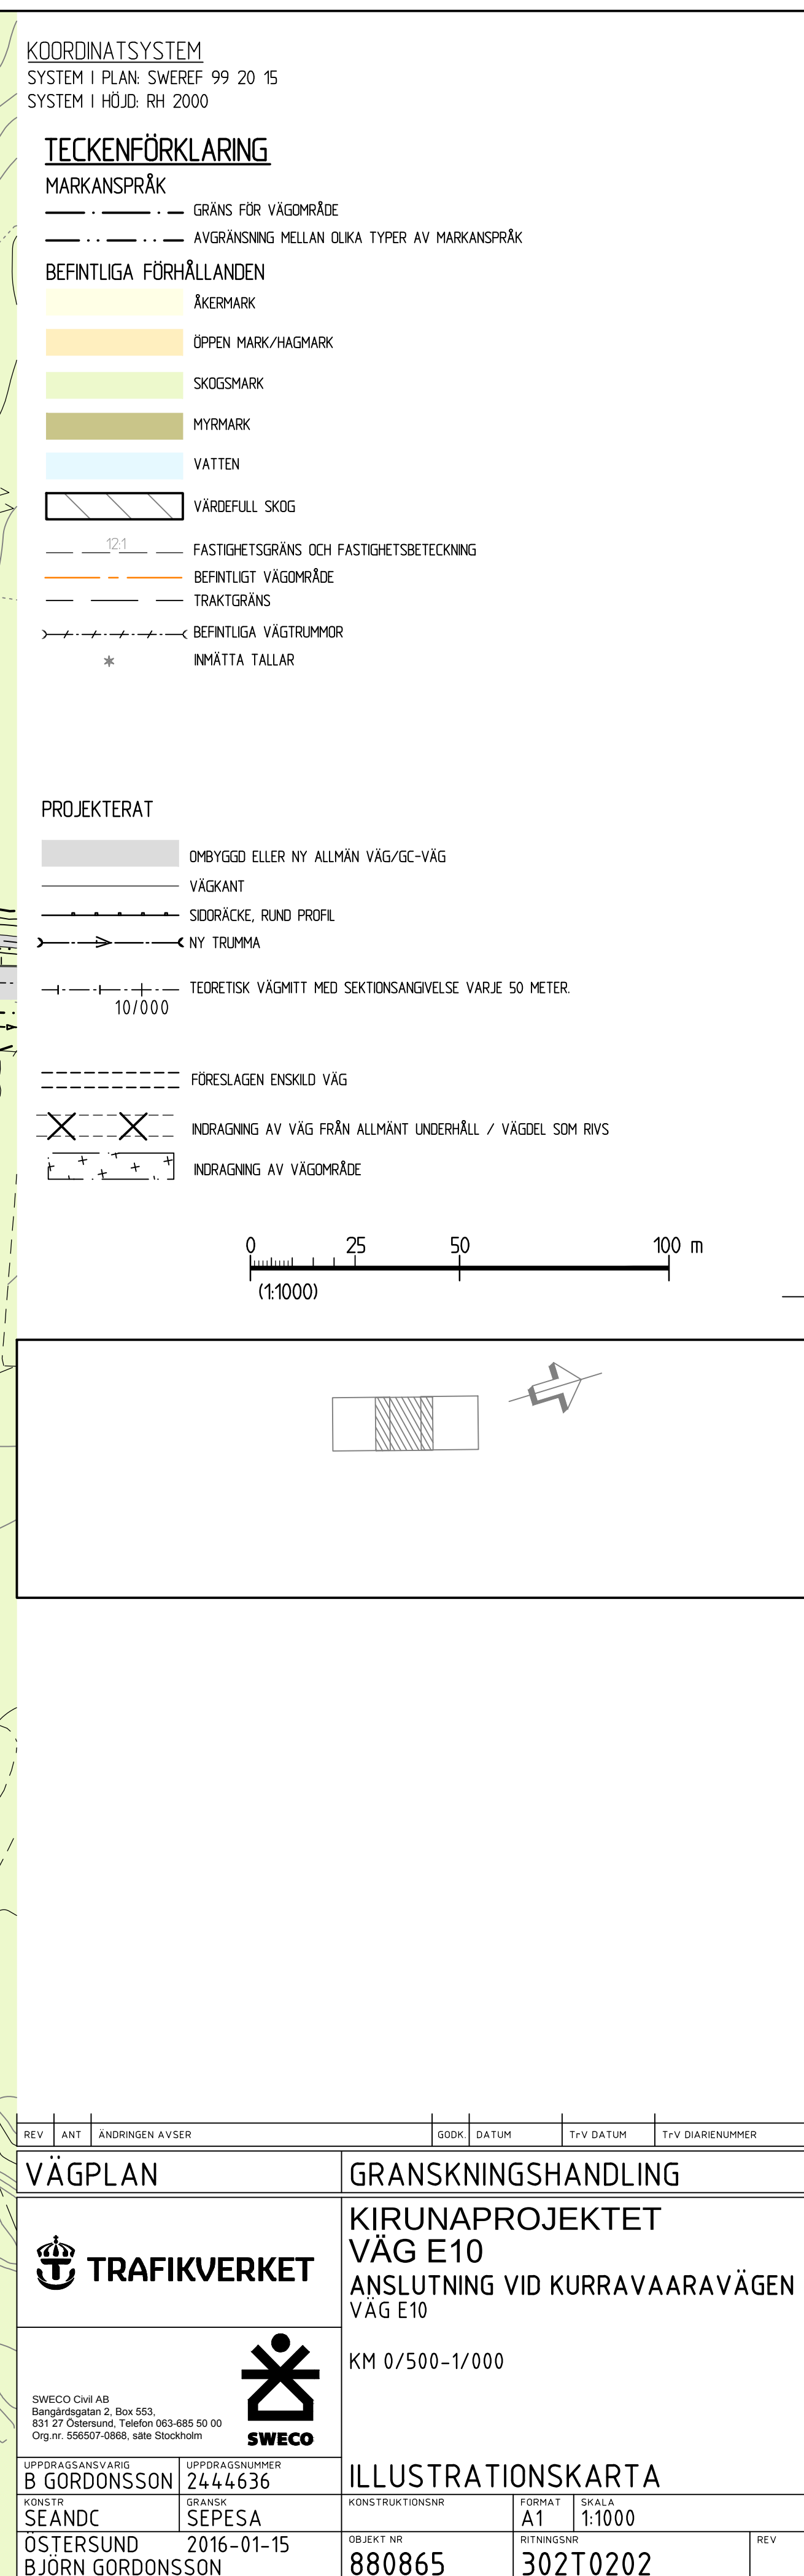

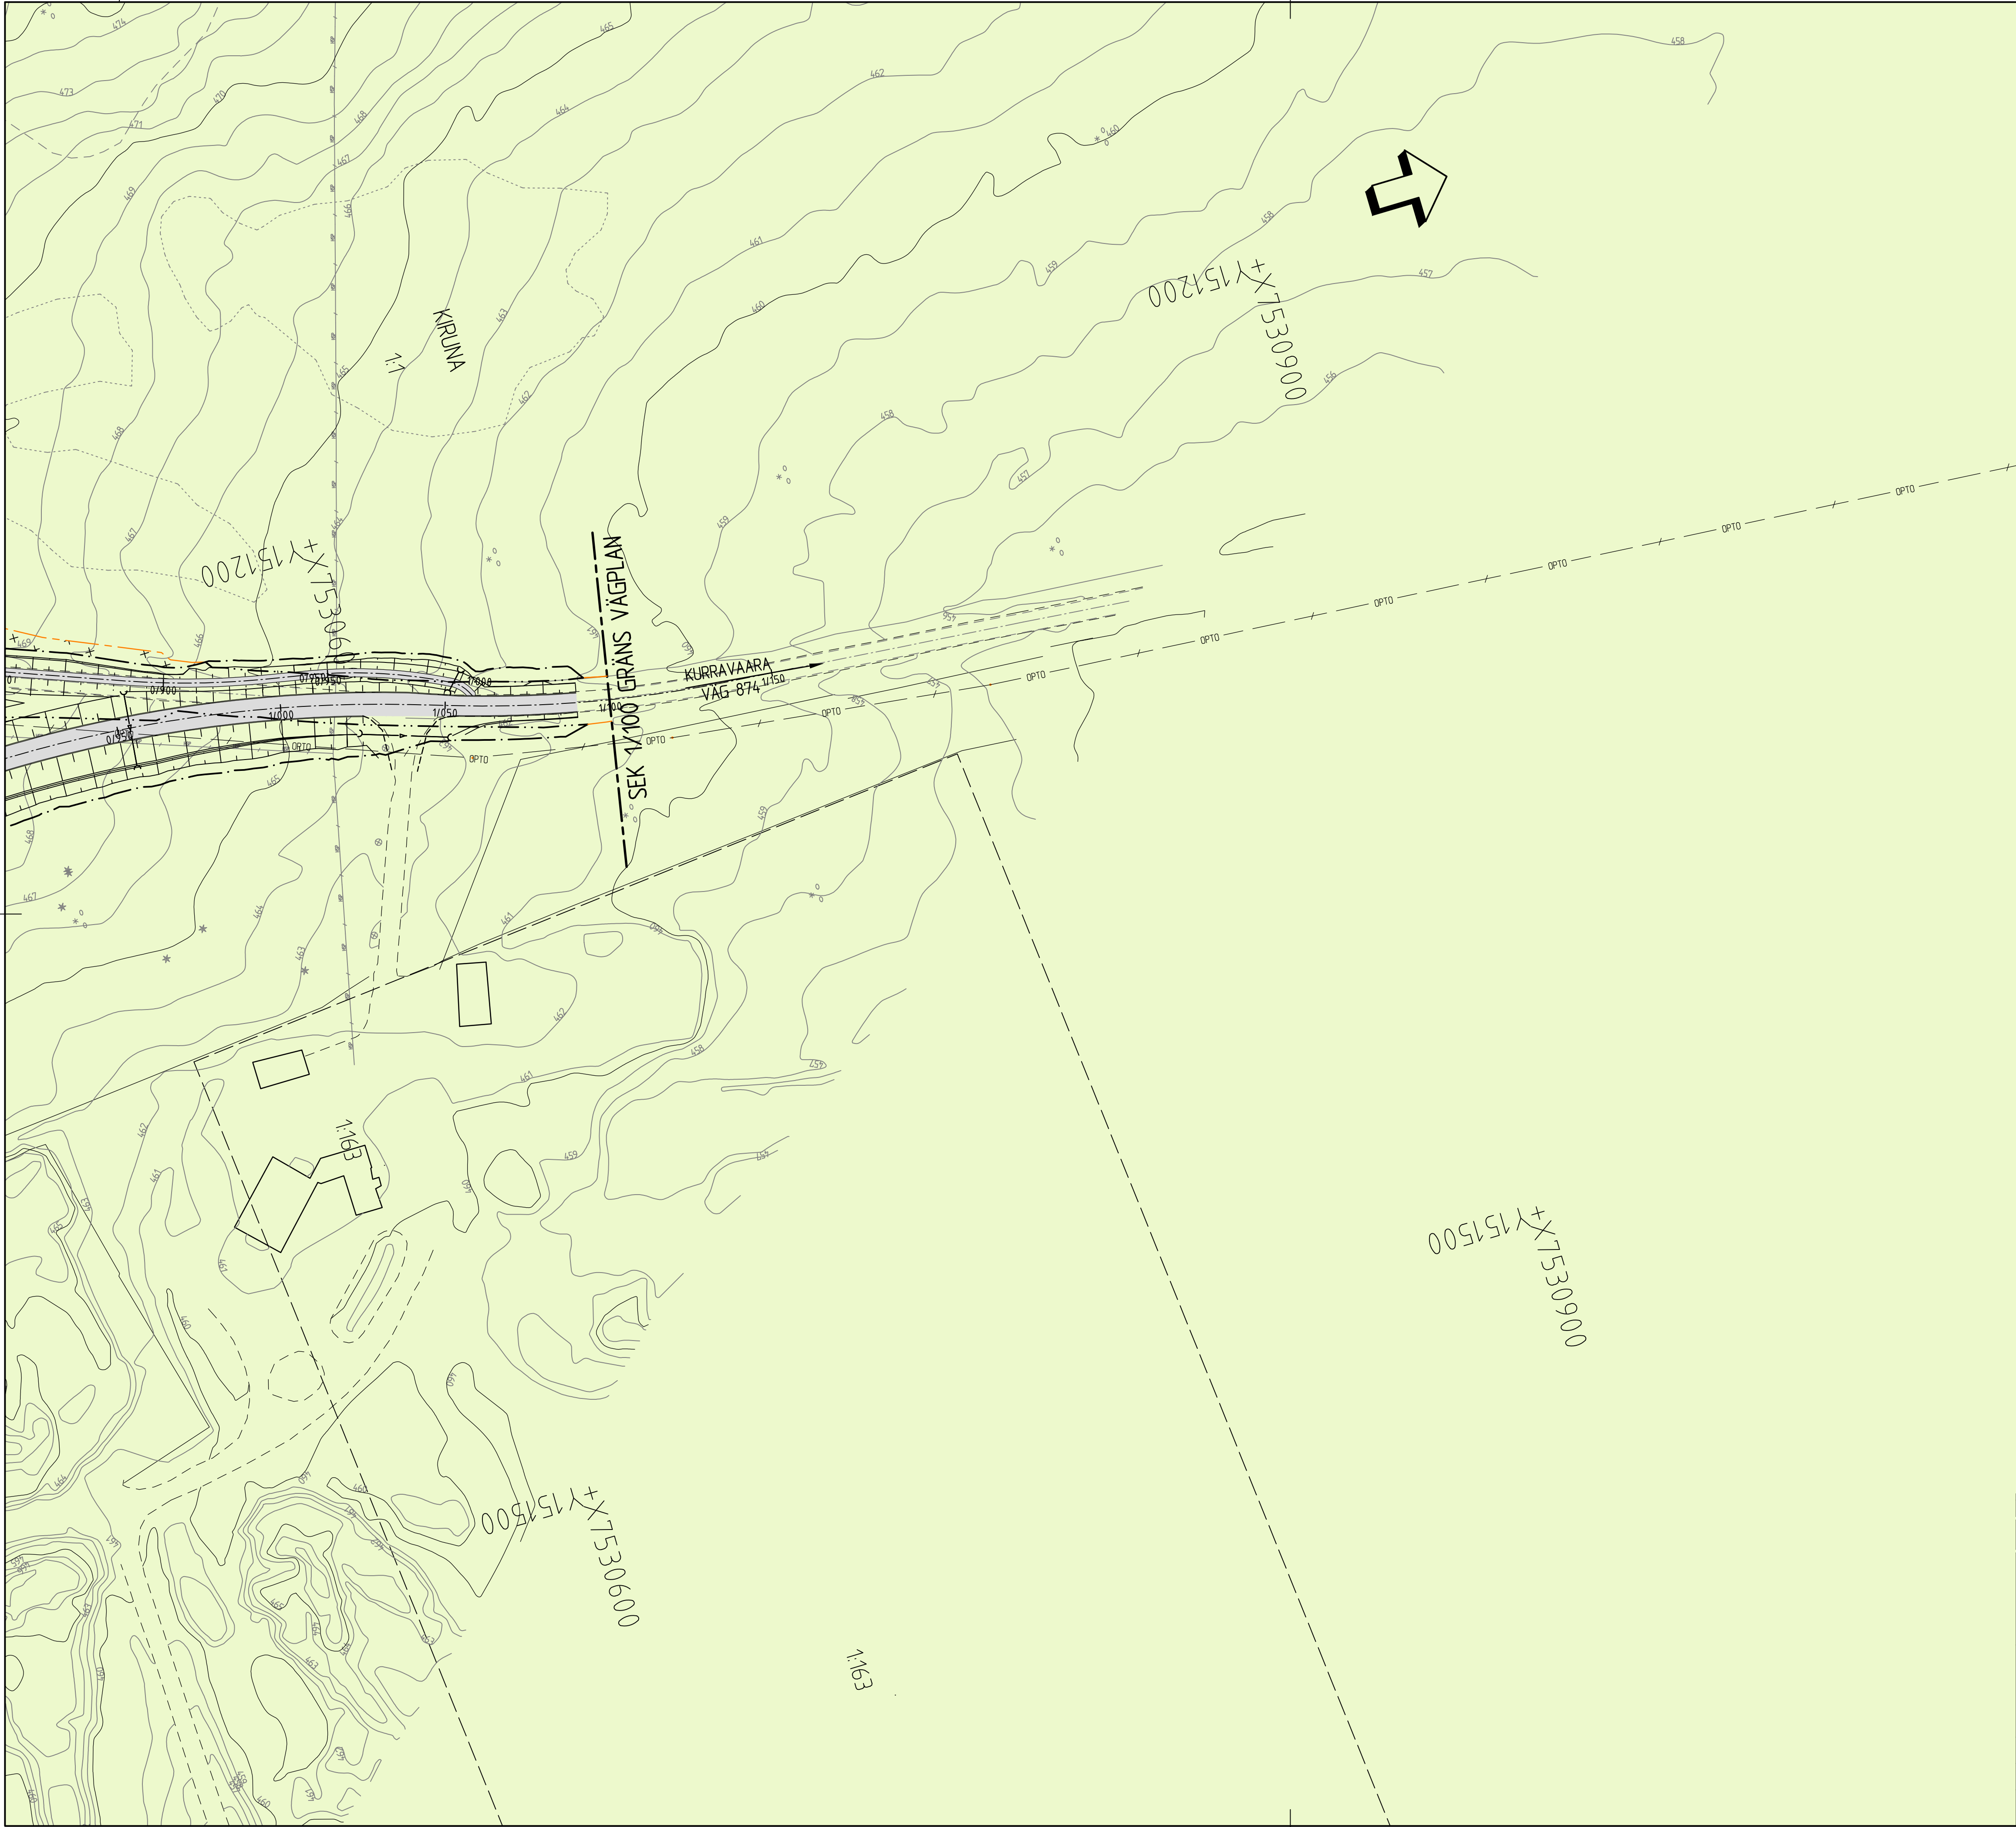

COORDINATSYSTEM

SYSTEM I PLAN: SWEREF 99 20 15

SYSTEM I HÖJD: RH 2000

TECKENFÖRKLARING

MARKANSPRÄK

GRÄNS FÖR VÄGOMRÅDE

AVGRÄNSNING MELLAN OLIKA TYPER AV MARKANSPRÄK

BEFINTLIGA FÖRHÅLLANDEN

ÅKERMARK

ÖPPEN MARK/HAGMARK

SKOGSMARK

MYRMARK

VATTEN

VÄRDEFULL SKOG

FASTIGHETSGRÄNS OCH FASTIGHETS BETECKNING

BEFINTLIGT VÄGOMRÅDE

TRAKTGRÄNS

BEFINTLIGA VÄGTRUMMOR

INMÄTTA TALLAR

PROJETERAT

OMBYGGD ELLER NY ALLMÄN VÄG/GC-VÄG

VÄGKANT

SIDORÄCKE, RUND PROFIL

NY TRUMMA

TEORETISK VÄGMITT MED SEKTIONSANGIVELSE VARJE 50 METER

10/000

FÖRESLAGEN ENSKILD VÄG

INDRAGNING AV VÄG FRÅN ALLMÄNT UNDERHÅLL / VÄGDEL SOM RIVS

INDRAGNING AV VÄGOMRÅDE

02525

02400

02350

02300

02250

02200

02150

02100

02050

02000

01950

01900

01850

01800

01750

01700

01650

01600

01550

01500

01450

01400

01350

01300

01250

01200

01150

01100

01050

01000

00950

00900

00850

00800

00750

00700

00650

00600

00550

00500

00450

00400

00350

00300

00250

00200

00150

00100

00050

00000

00050

