


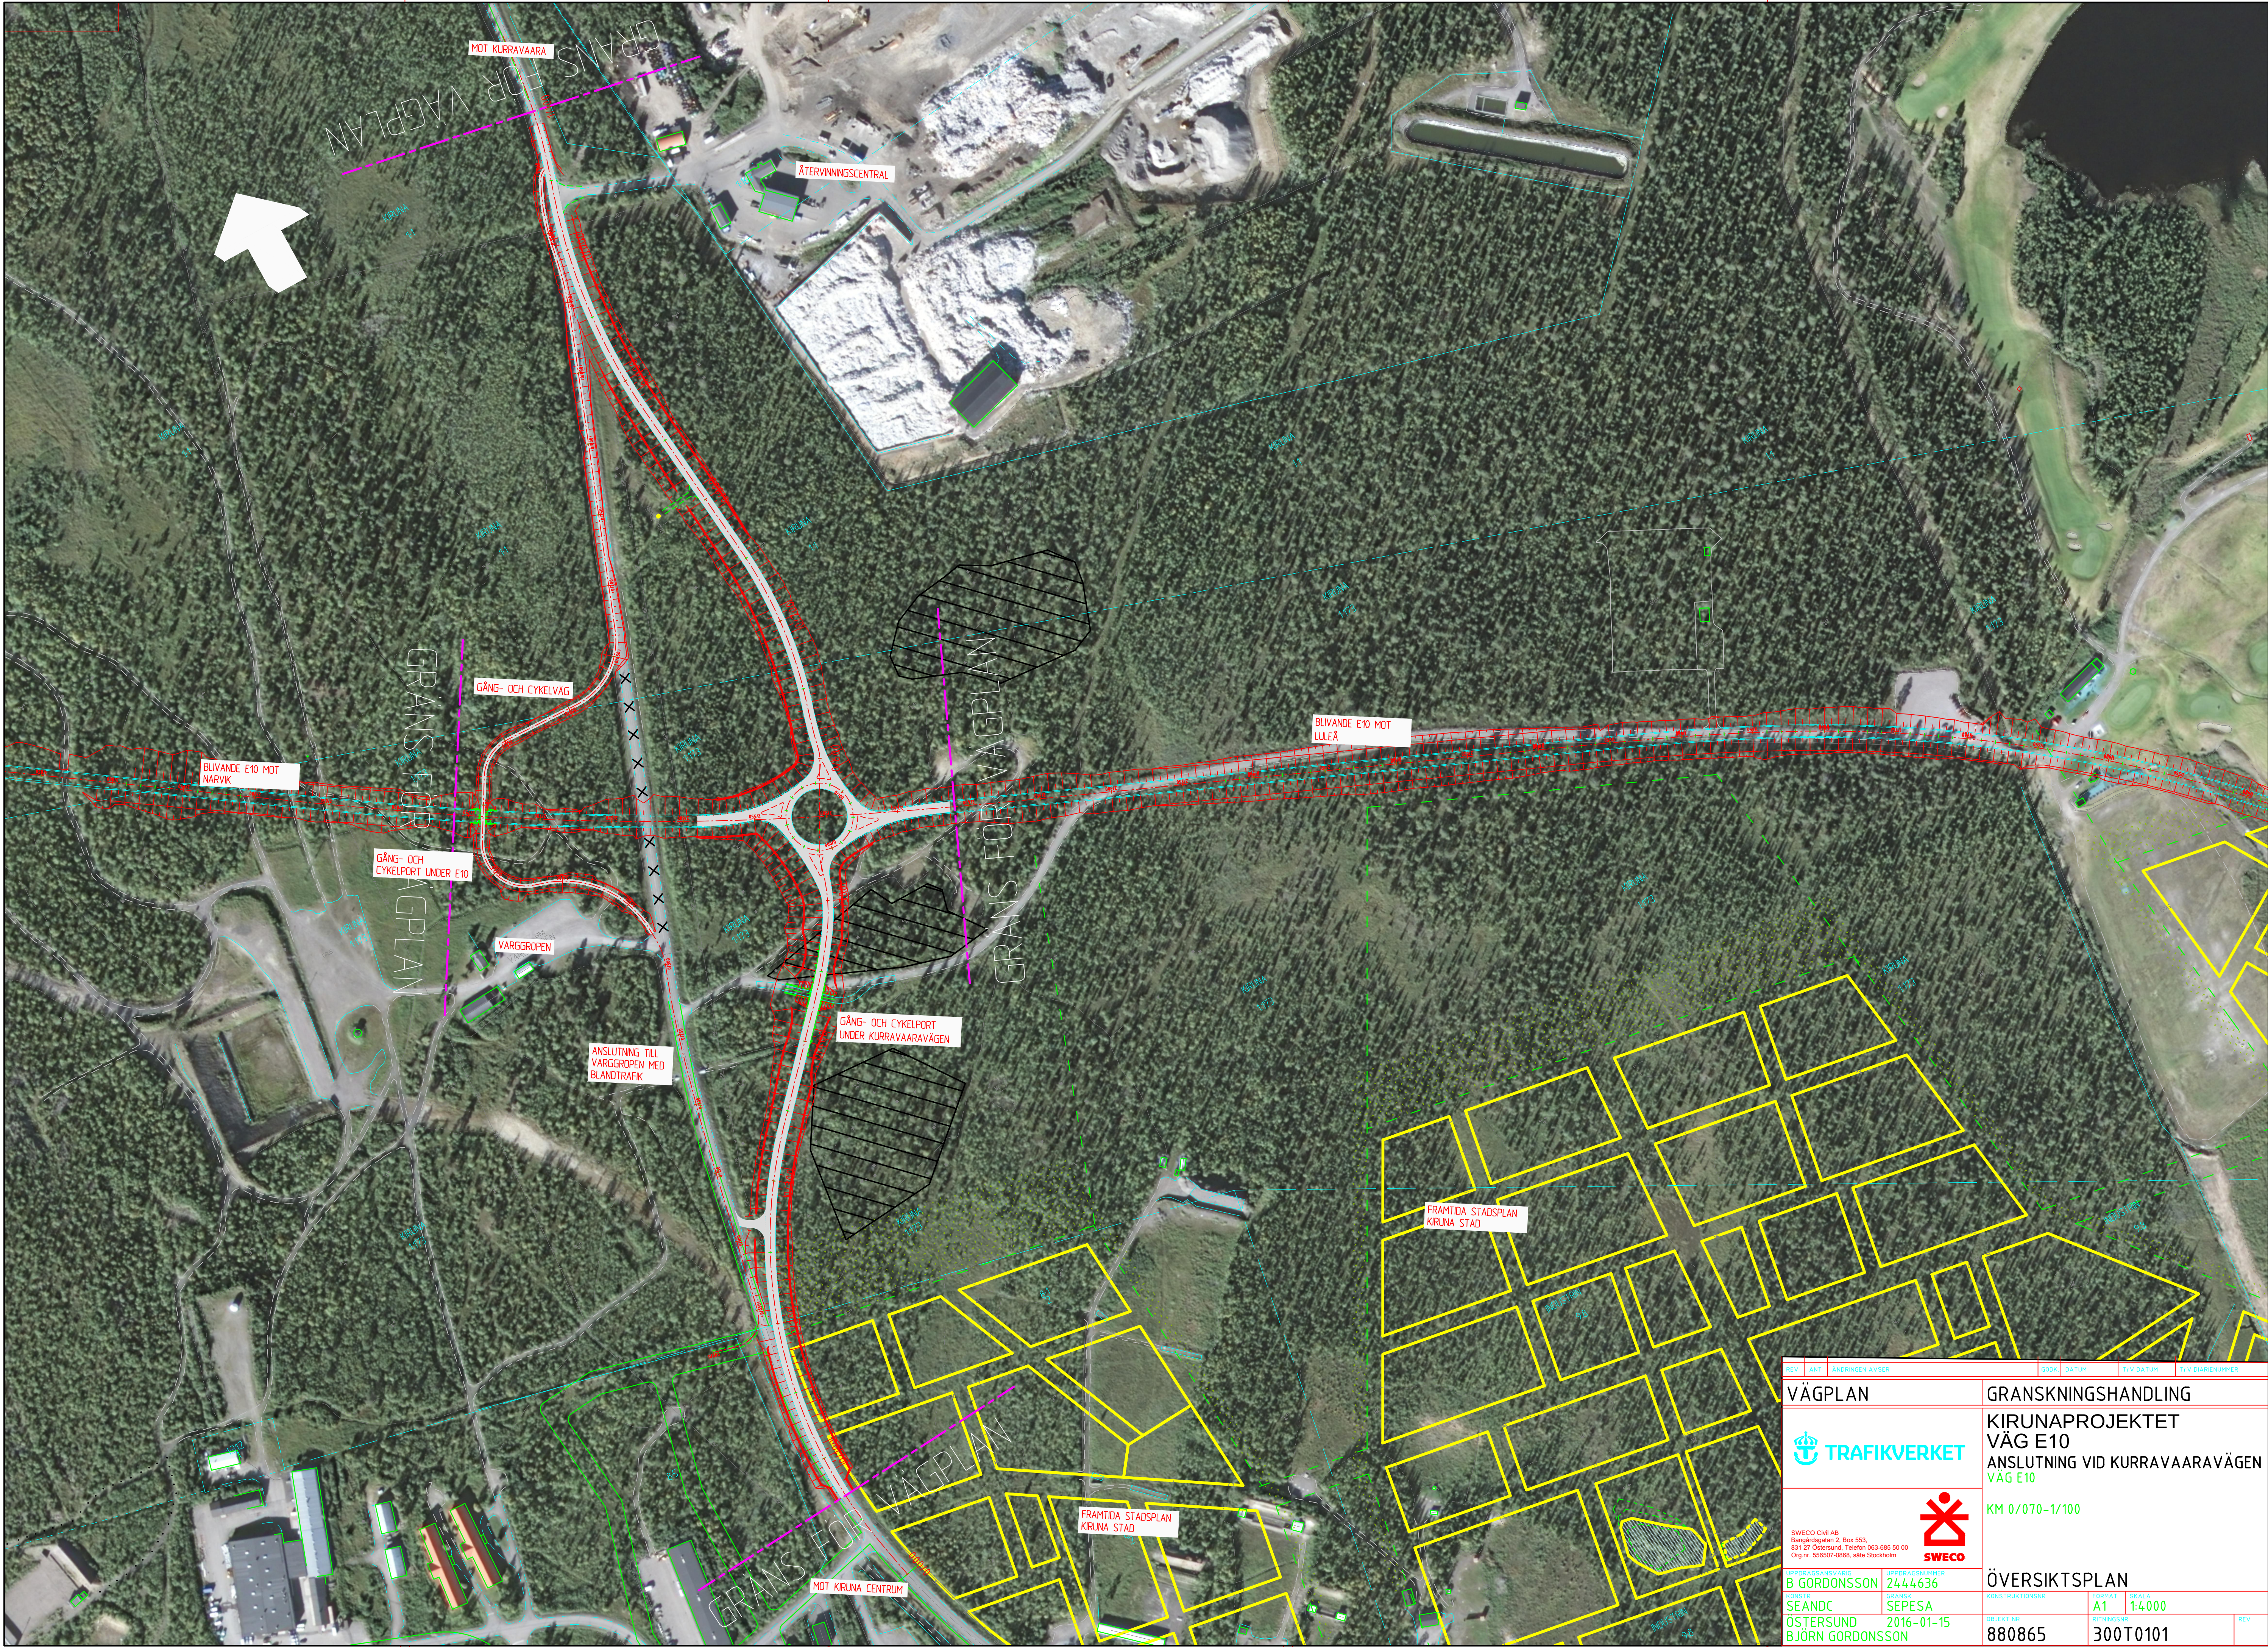

REV	ANT	ÄNDRINGEN AVSER	GRN	DATUM	TIV DATUM	TIV DIARENUMMER
VÄGPLAN			GRANSKNINGSHANDLING			
			KIRUNAPROJEKTET			
			VÄG E10			
			ANSLUTNING VID KURRAVAARAVÄGEN			
			VÄG E10			
			KM 0/070-1/100			
			ÖVERSIKTSPLAN			
SWECO Civil AB Bangårdsgatan 2, Box 553, 831 27 Östersund. Telefon 063-686 80 00 Org.nr. 556507-0966, ssk Stockholm			PROJEKTSKILLNINGSNUMMER 2444636			
FÖRSTÄLLNING SEANDC			GRANSKARE SEPEA			
ÖSTERSUND BJÖRN GORDONSSON			2016-01-15			
			OBJEKT NR 880865		RITNINGSNR 300T0101	
					REV	