


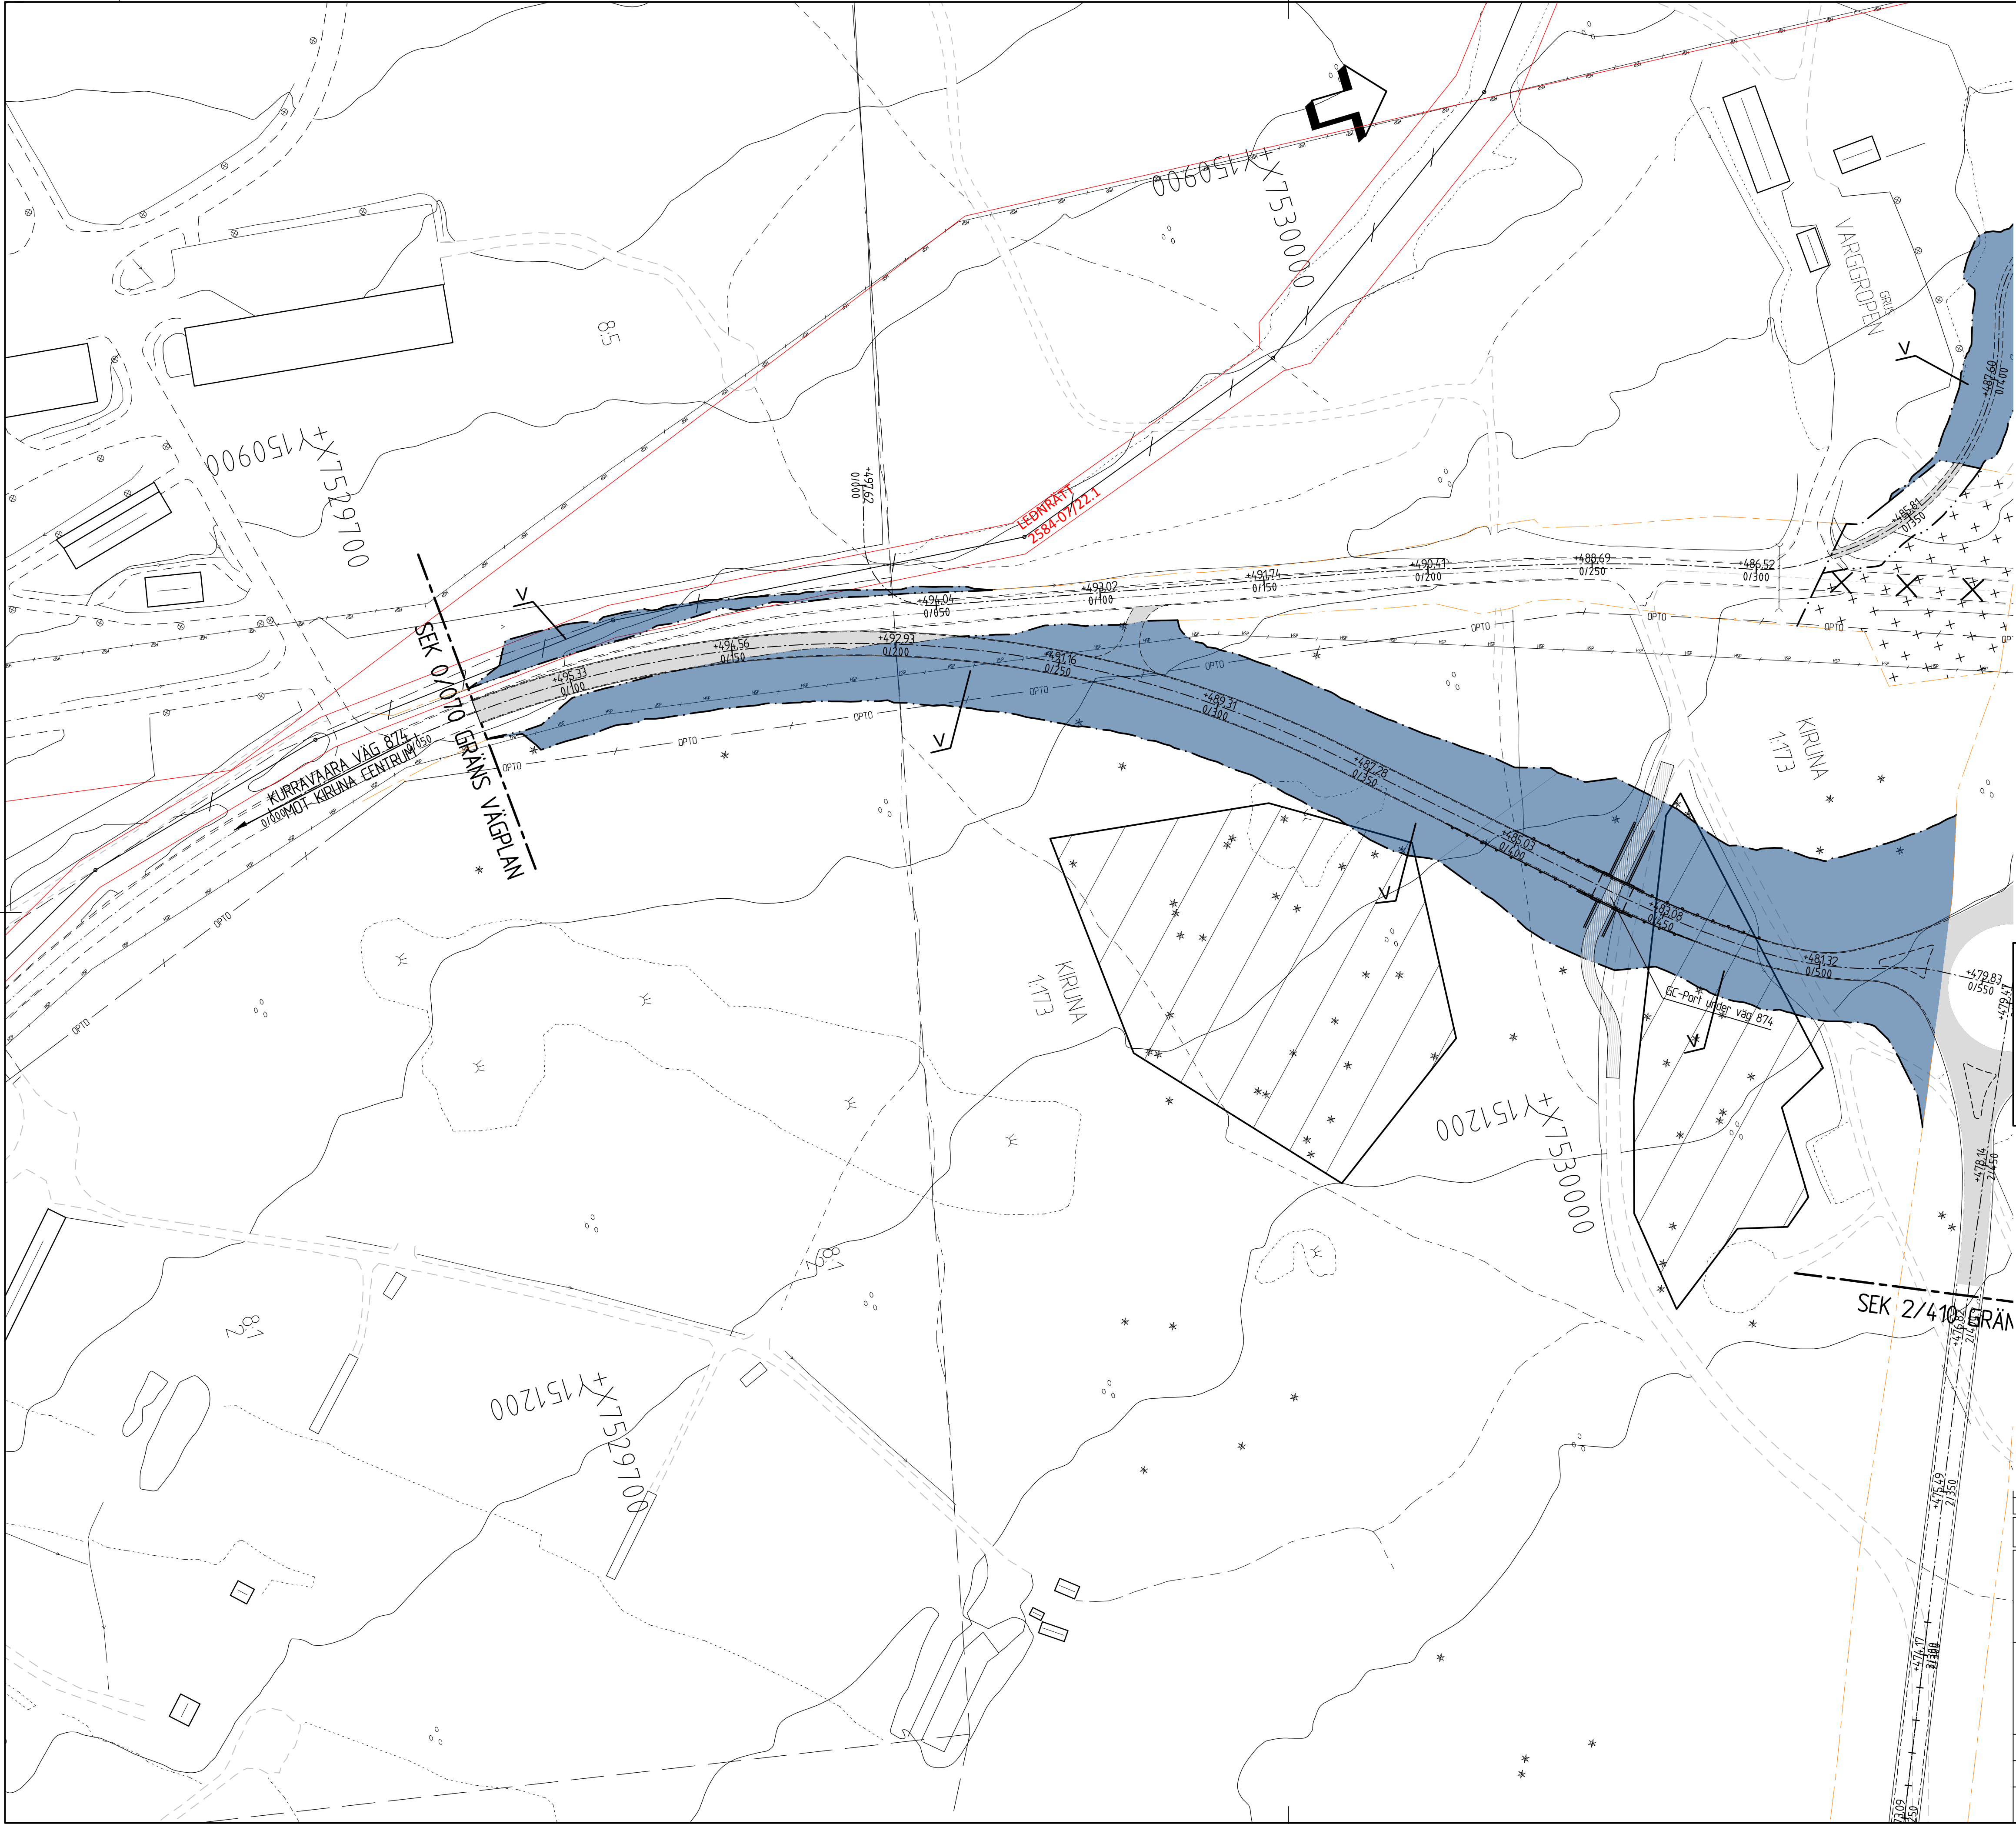

KOORDINATSYSTEM
SYSTEM I PLAN: SWEREF 99 20 15
SYSTEM I HÖJD: RH 2000

TECKENFÖRKLARING

- MARKANSPRÅK
- GRÄNS FÖR VÄGOMRÅDE
 - AVGRÄNSNING MELLAN OLIKA TYPER AV MARKANSPRÅK
 - NYTT VÄGOMRÅDE MED VÄGRÄTT

VERKSAMHETER/ÅTGÄRDER SOM UNDANTAS FRÅN FÖRBUD ENLIGT MILJÖBALKEN
UNDANTAGEN GÄLLER HELA PLANEN



N1 FÖRBUDEN I 7:11 2 ST. MB GÄLLER INTE BYGGANDE AV ALLMÄN VÄG

SÄRSKILDA BESLUT SOM TAS I SAMBAND MED
FASTSTÄLLELSE

- INDRAGNING AV VÄG FRÅN ALLMÄNT UNDERHÅLL / VÄGDEL SOM RIVS
- INDRAGNING AV VÄGOMRÅDE


ÖVRIGA BETECKNINGAR PÅ PLANKARTAN

- NY VÄG I BEFINTLIGT VÄGOMRÅDE
- NY VÄG/GC-VÄG, VÄGBANESKANTER MED LÄNGDMÄTNING OCH HÖJDMARKERING
- VÄRDEFULL SKOG
- FÖRESLAGEN ENSKILD VÄG
- BLIVANDE GÅNG- OCH CYKELVÄG SOM REDOVISAS I ANNAN VÄGPLAN
- BEFINTLIGT VÄGOMRÅDE
- SIDORÄCKE

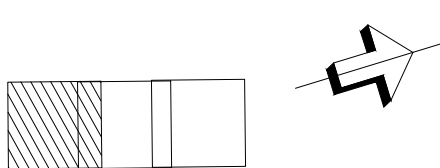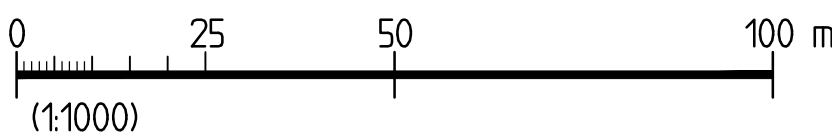

REV	ANT	ÄNDRINGEN AVSER	GODK	DATUM	T-Y DATUM	T-Y DIARIENUMMER
VÄGPLAN			GRANSKNINGSHANDLING			
			KIRUNAPROJEKTET VÄG E10 ANSLUTNING VID KURRAVAARAVÄGEN VÄG E10			
			KM 0/070-0/500			
UPPDRAGSANSVÄRIG B GORDONSSON			UPPDRAGSNUMMER 2444636			
KONSTR SEANDC			GRANSK SEPESA			
ÖSTERSUND BJÖRN GORDONSSON			OBJEKT NR 880865			
2016-01-15			FORMAT A1			
			SKALA 1:1000			
			RITINGSNR 302C0201			
			REV			

REV	ANT	ANDRAGENS VÄRDE	GÖDK	DATUM	TvY DATUM	TvY DIARIENUMMER
VÄGPLAN			GRANSKNINGSHANDLING			
 TRAFIKVERKET			KIRUNAPROJEKTET VÄG E10 ANSLUTNING VID KURRAVAARAVÄGE VÄG E10			
 SWECO CIVIL AB Bengtsgatan 2, Box 553 831 27 Ostersund, Telefon 063-685 50 00 Org.nr. 556507-0868, säte Stockholm			KM 0/500-1/000			
UPPDRAGSANSVARIG B GORDONSSON		UPPDRAGSNUMMER 2444636	PLAN			
KONSTR SEANDC	GRANSK SEPESA	KONSTRUKTIONSR 080865	FORMAT A1	SKALA 1:1000	REV	
ÖSTERSUND 2016-01-15		302C0202				
BJÖRN GORDONSSON						

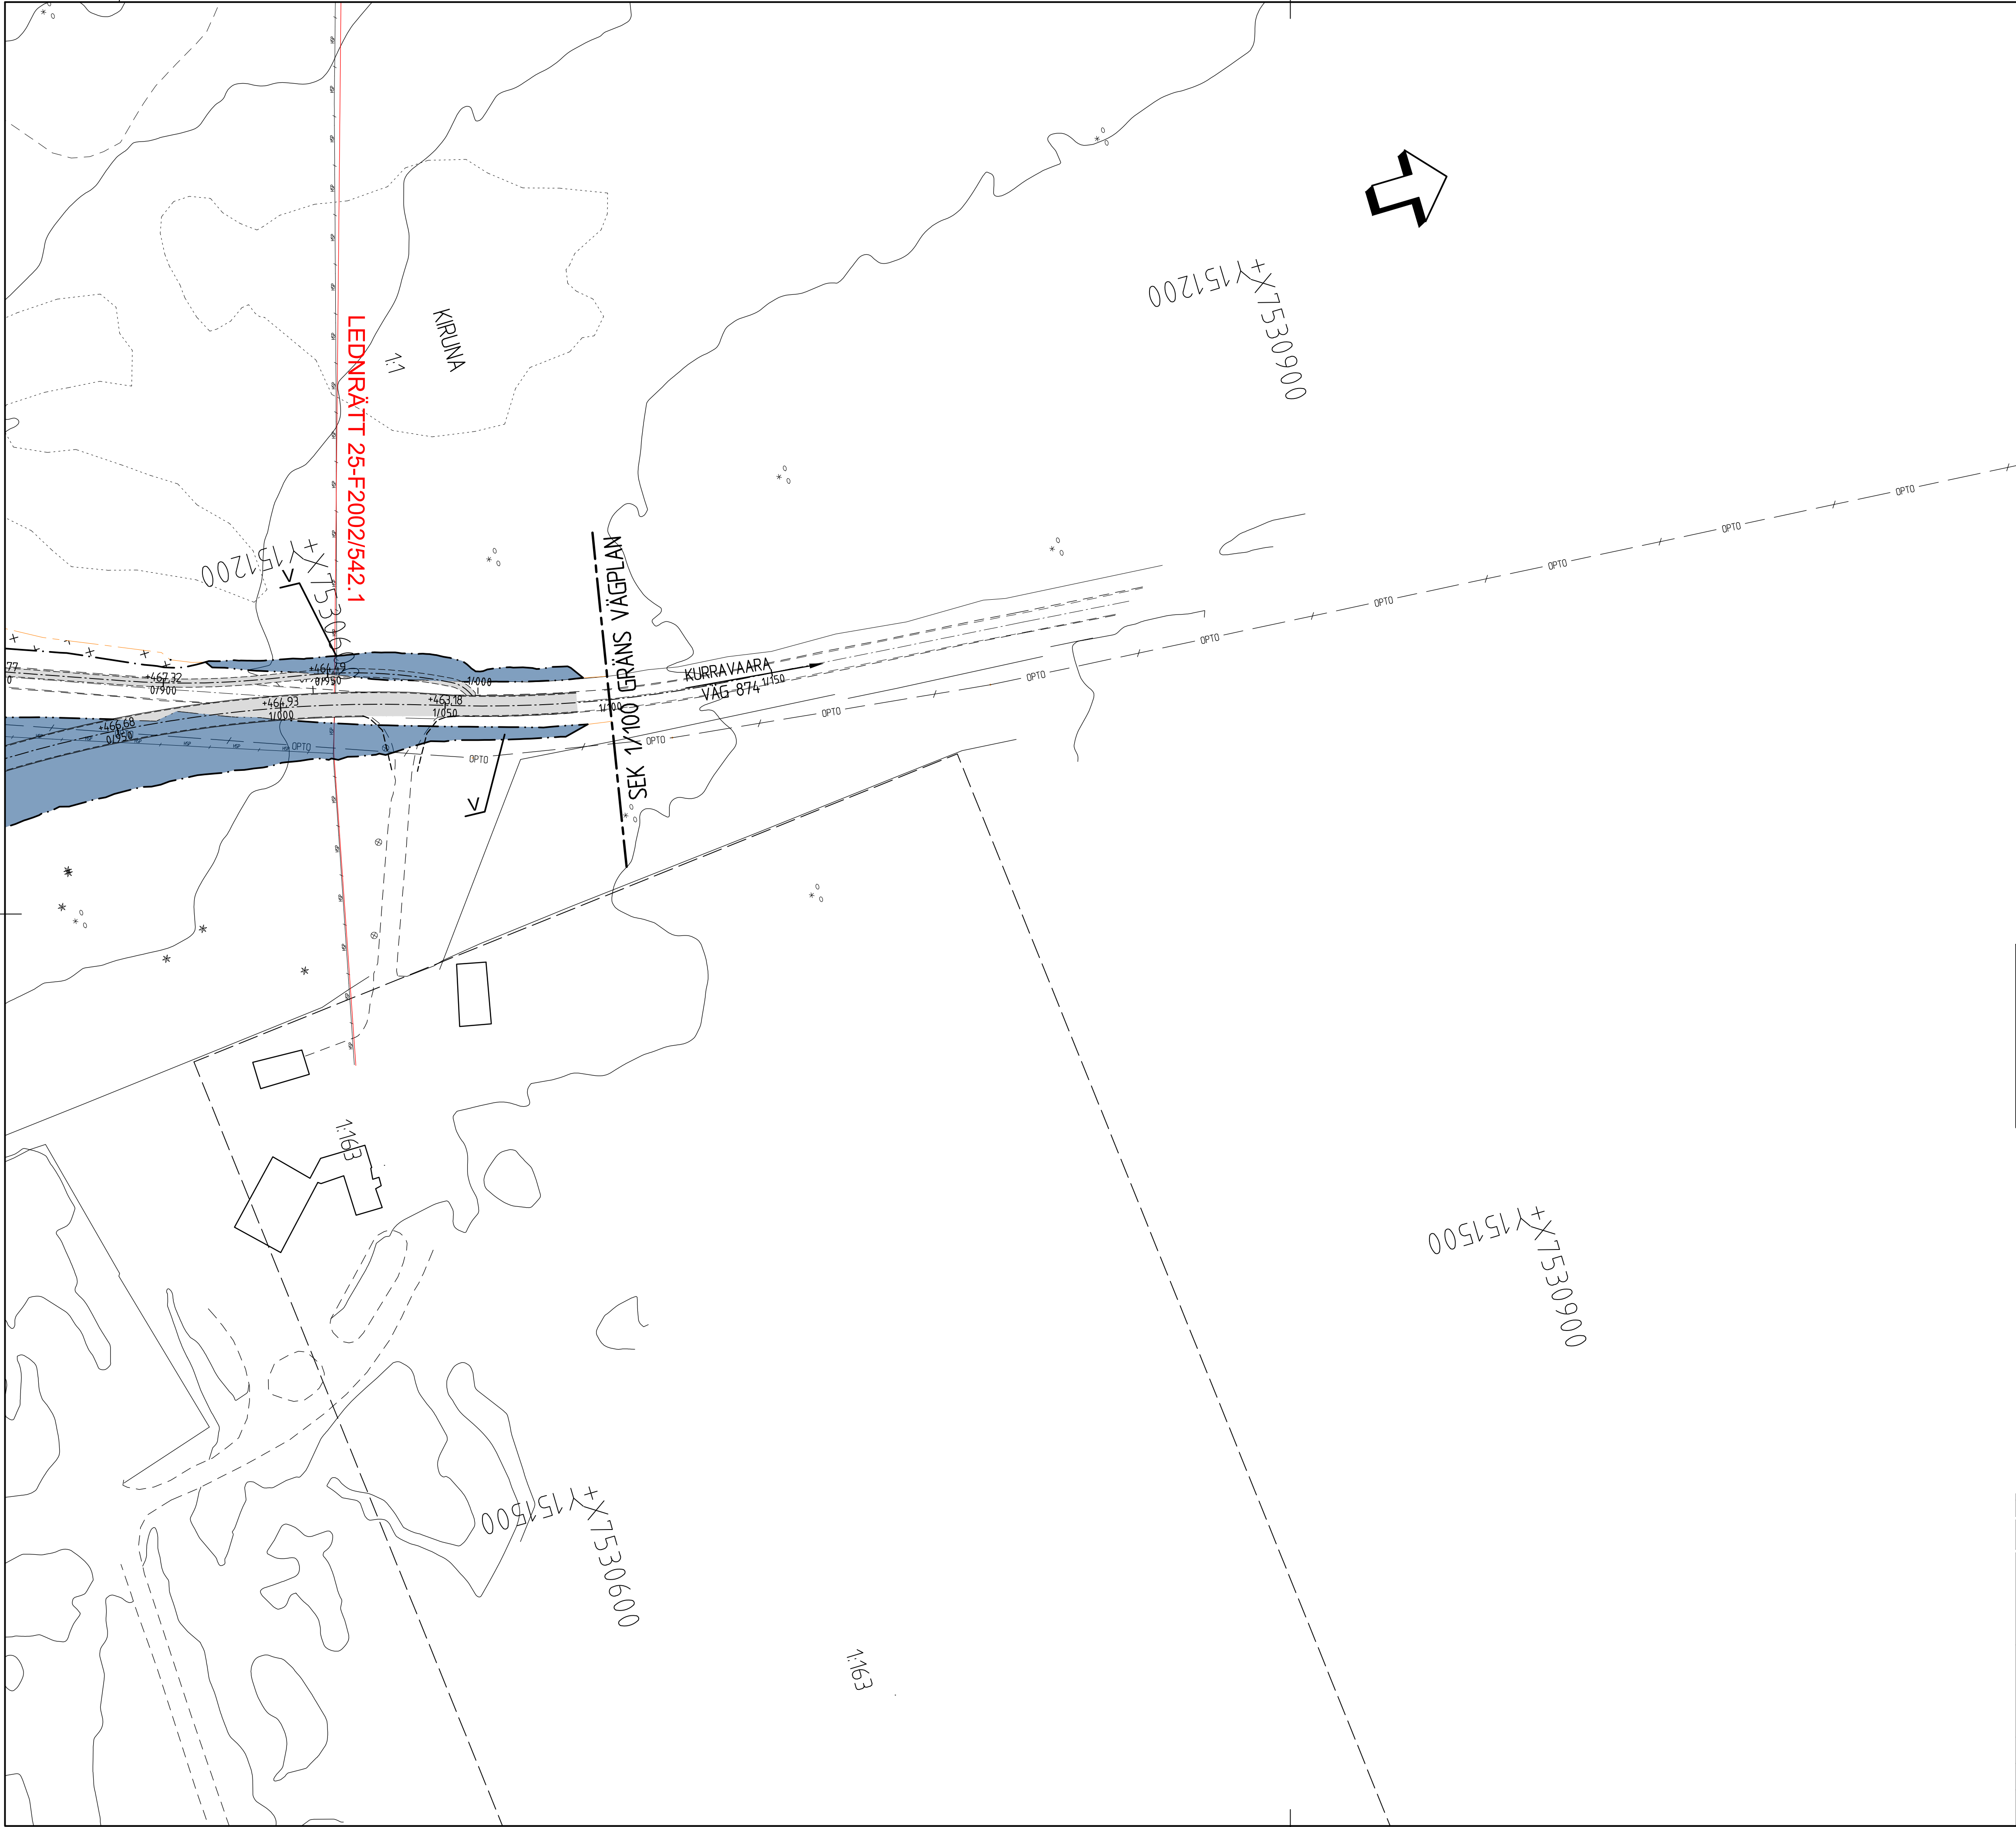

KOORDINATSYSTEM
SYSTEM I PLAN: SWEREF 99 20 15
SYSTEM I HÖJD: RH 2000

TECKENFÖRKLARING

MARKANSPRÅK

- GRÄNS FÖR VÄGOMRÅDE
- AVGRÄNSNING MELLAN OLIKA TYPER AV MARKANSPRÅK
- V** NYTT VÄGOMRÅDE MED VÄGRÄTT

VERKSAMHETER/ÅTGÄRDER SOM UNDANTAS FRÅN FÖRBUD ENLIGT MILJÖBALKEN
UNDANTAGEN GÄLLER HELA PLANEN


N1 FÖRBUDEN I 7:11 2 ST. MB GÄLLER INTE BYGGANDE AV ALLMÄN VÄG

SÄRSKILDA BESLUT SOM TAS I SAMBAND MED FASTSTÄLLELSE

- INDRAGNING AV VÄG FRÅN ALLMÄNT UNDERHÅLL / VÄGDEL SOM RIVS
- INDRAGNING AV VÄGOMRÅDE

ÖVRIGA BETECKNINGAR PÅ PLANKARTAN

- NY VÄG I BEFINTLIGT VÄGOMRÅDE
- NY VÄG/GC-VÄG, VÄGBANEKANTER MED LÄNGDMÄTNING OCH HÖJDMARKERING
- VÄRDEFULL SKOG
- FÖRESLAGEN ENSKILD VÄG
- BLIVANDE GÅNG- OCH CYKELVÄG SOM REDOVISAS I ANNAN VÄGPLAN
- BEFINTLIGT VÄGOMRÅDE
- SIDORÄCKE

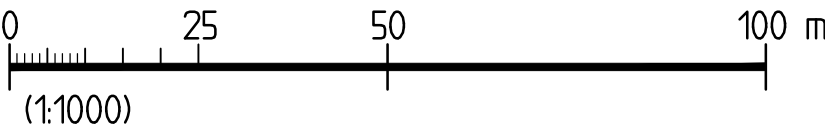

Legend for map symbols and orientation.

REV	ANT	ÄNDRINGEN AVSER	GÖDK	DATUM	T-V DATUM	T-V DIARIENUMMER
VÅGPLAN			GRANSKNINGSHANDLING			
 TRAFIKVERKET			KIRUNAPROJEKTET VÅG E10 ANSLUTNING VID KURRAVAARAVÄGEN VÅG E10			
 SWECO Civil AB Bangårdsgatan 2, Box 553, 831 27 Östersund, Telefon 063-686 50 00 Org.nr. 556507-0868, säte Stockholm			KM 1/000-1/100			
UPPDRAGSANSVARIG B GORDONSSON			UPPDRAGSNUMMER 2444636		PLAN	
KONSTR SEANDC		GRANSK SEPESA	KONSTRUKTIONSNR		FORMAT A1	SKALA 1:1000
ÖSTERSUND BJÖRN GORDONSSON		2016-01-15	OBJEKT NR 880865		RITINGSNR 302C0203	
						REV