


 








KOORDINATSYSTEM
 SYSTEM I PLAN: SWEREF 99 20 15
 SYSTEM I HÖJD: RH 2000

TECKENFÖRKLARING PROFIL

-  MARKLINJE, CENTRUMLINJE NY VÄG 874
-  BERÄKNAD CENTRUMLINJE, NY VÄG 874
-  TERRASS NY VÄG 874
-  TOLKAT BERG
-  PASSAGE UNDER VÄG 874
-  AVFART VÄNSTER/HÖGER
-  TRUMMA

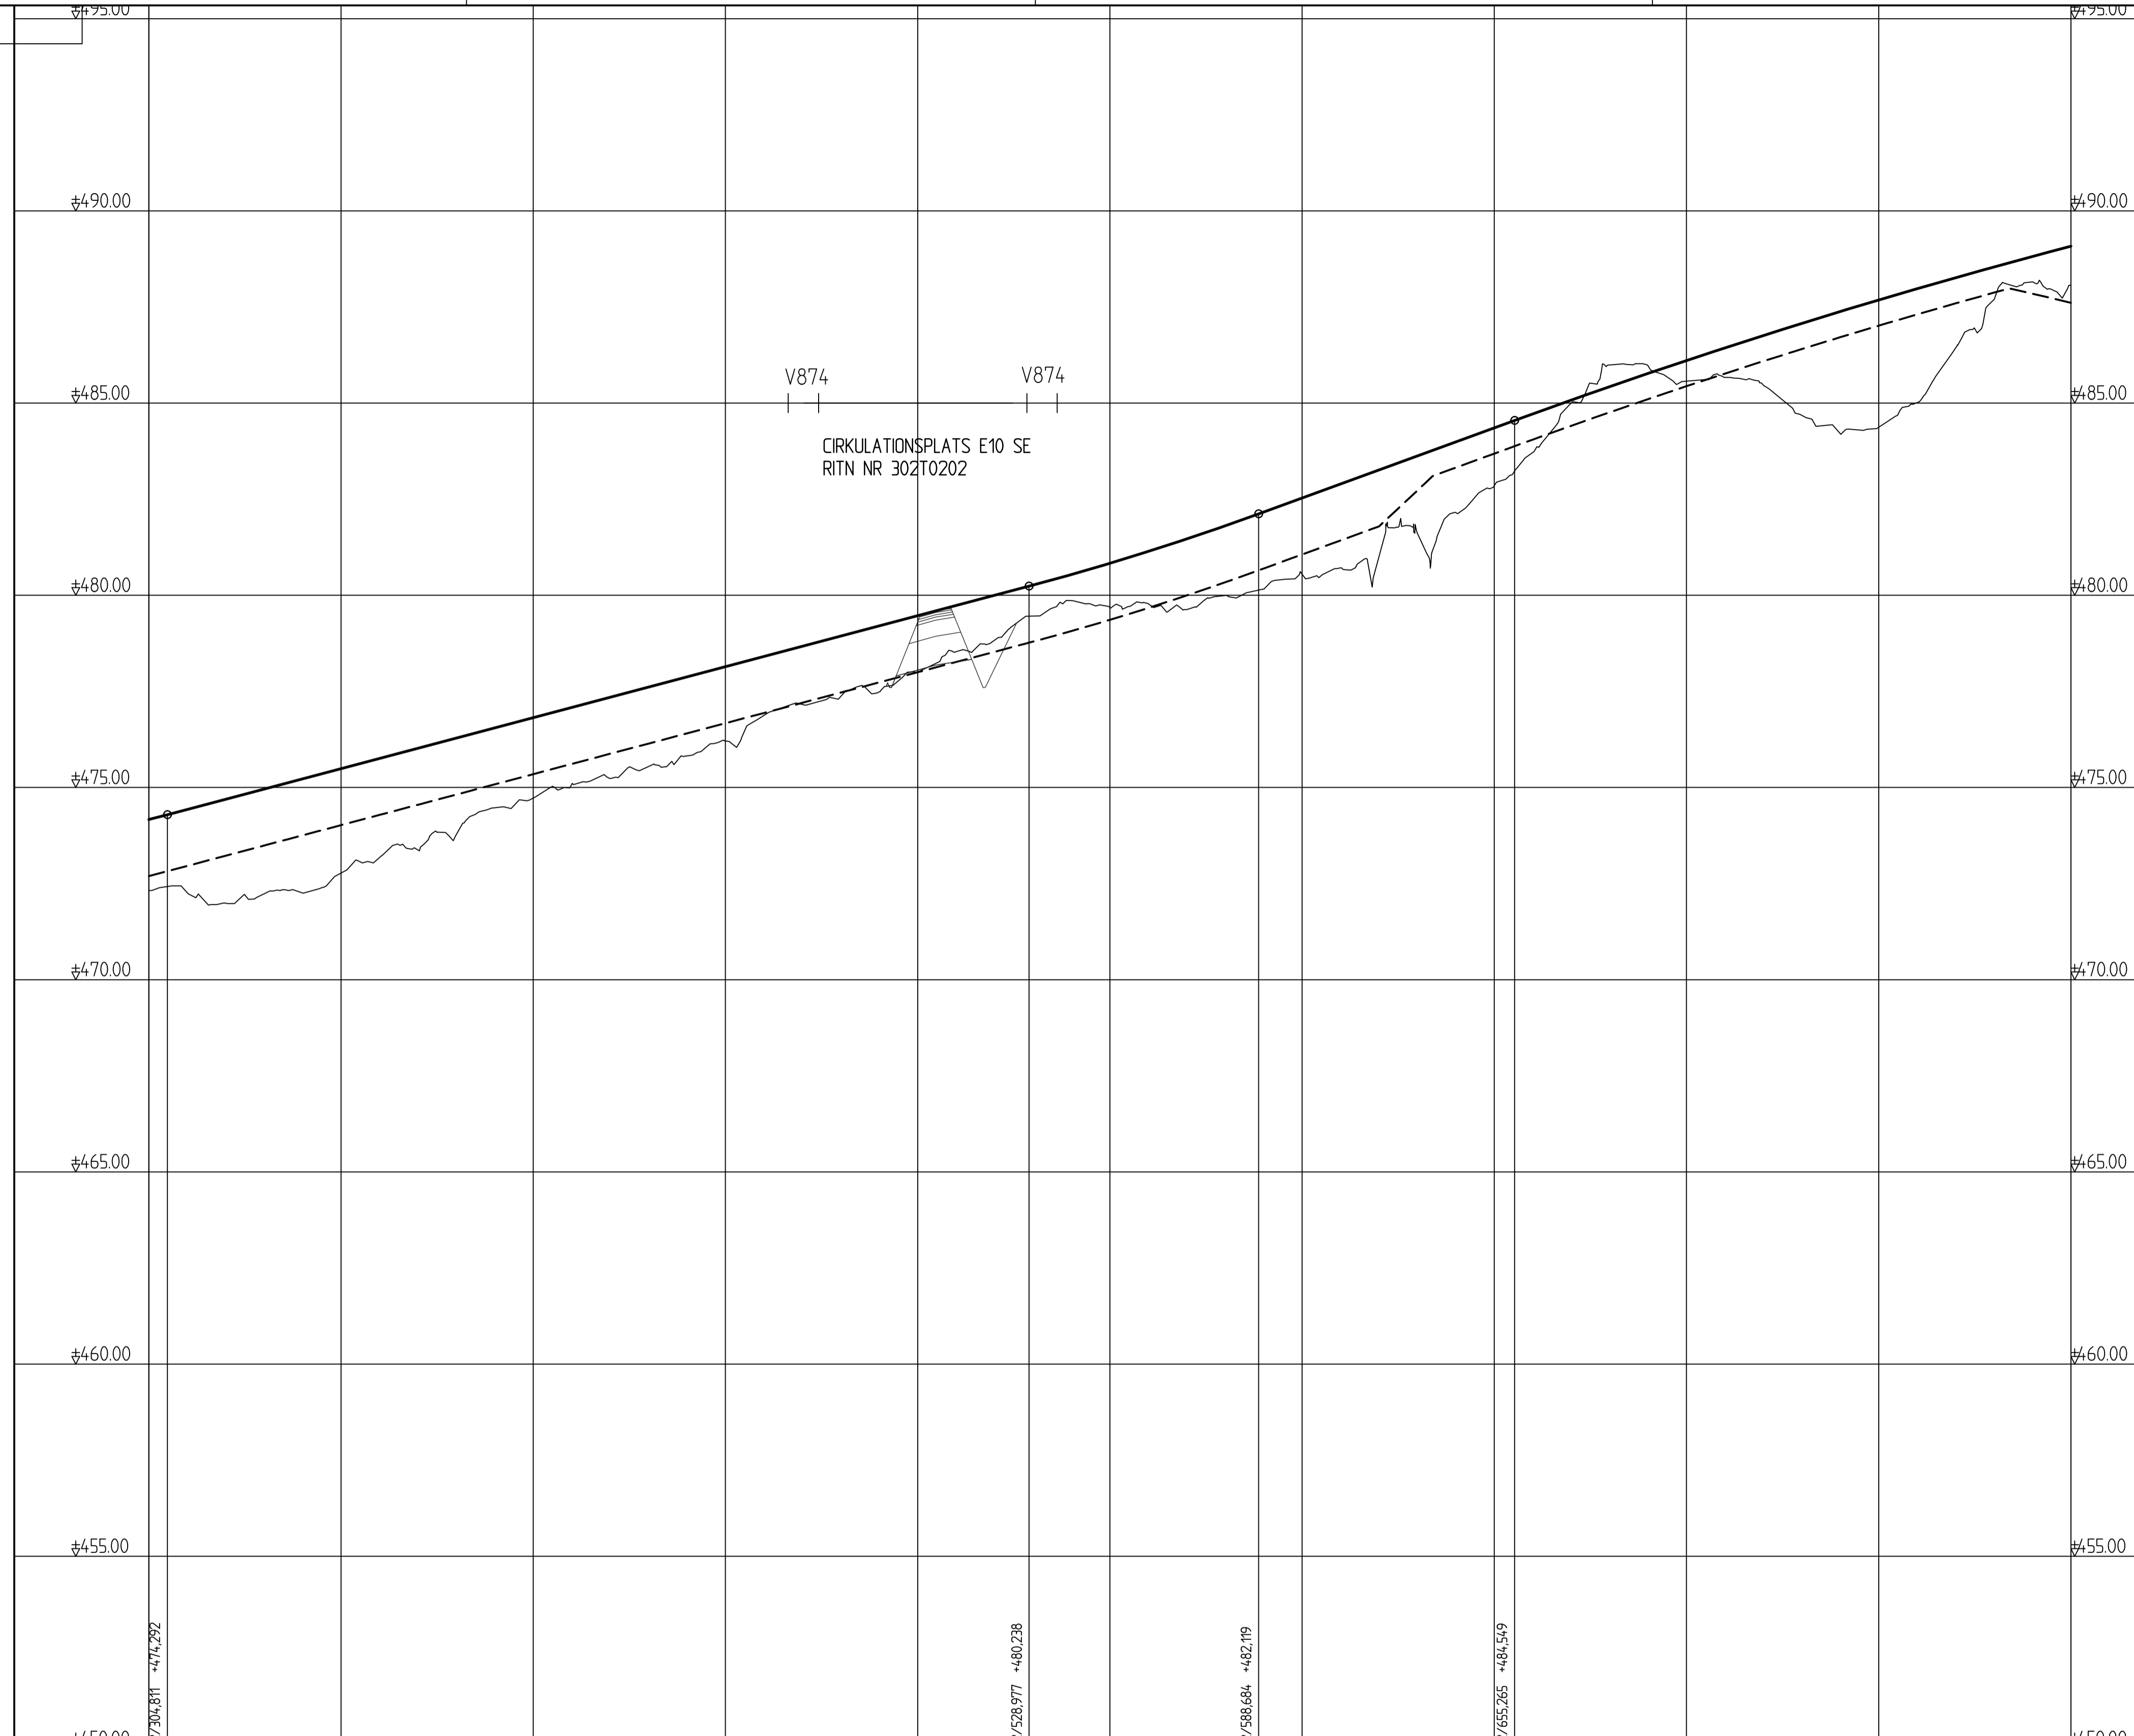








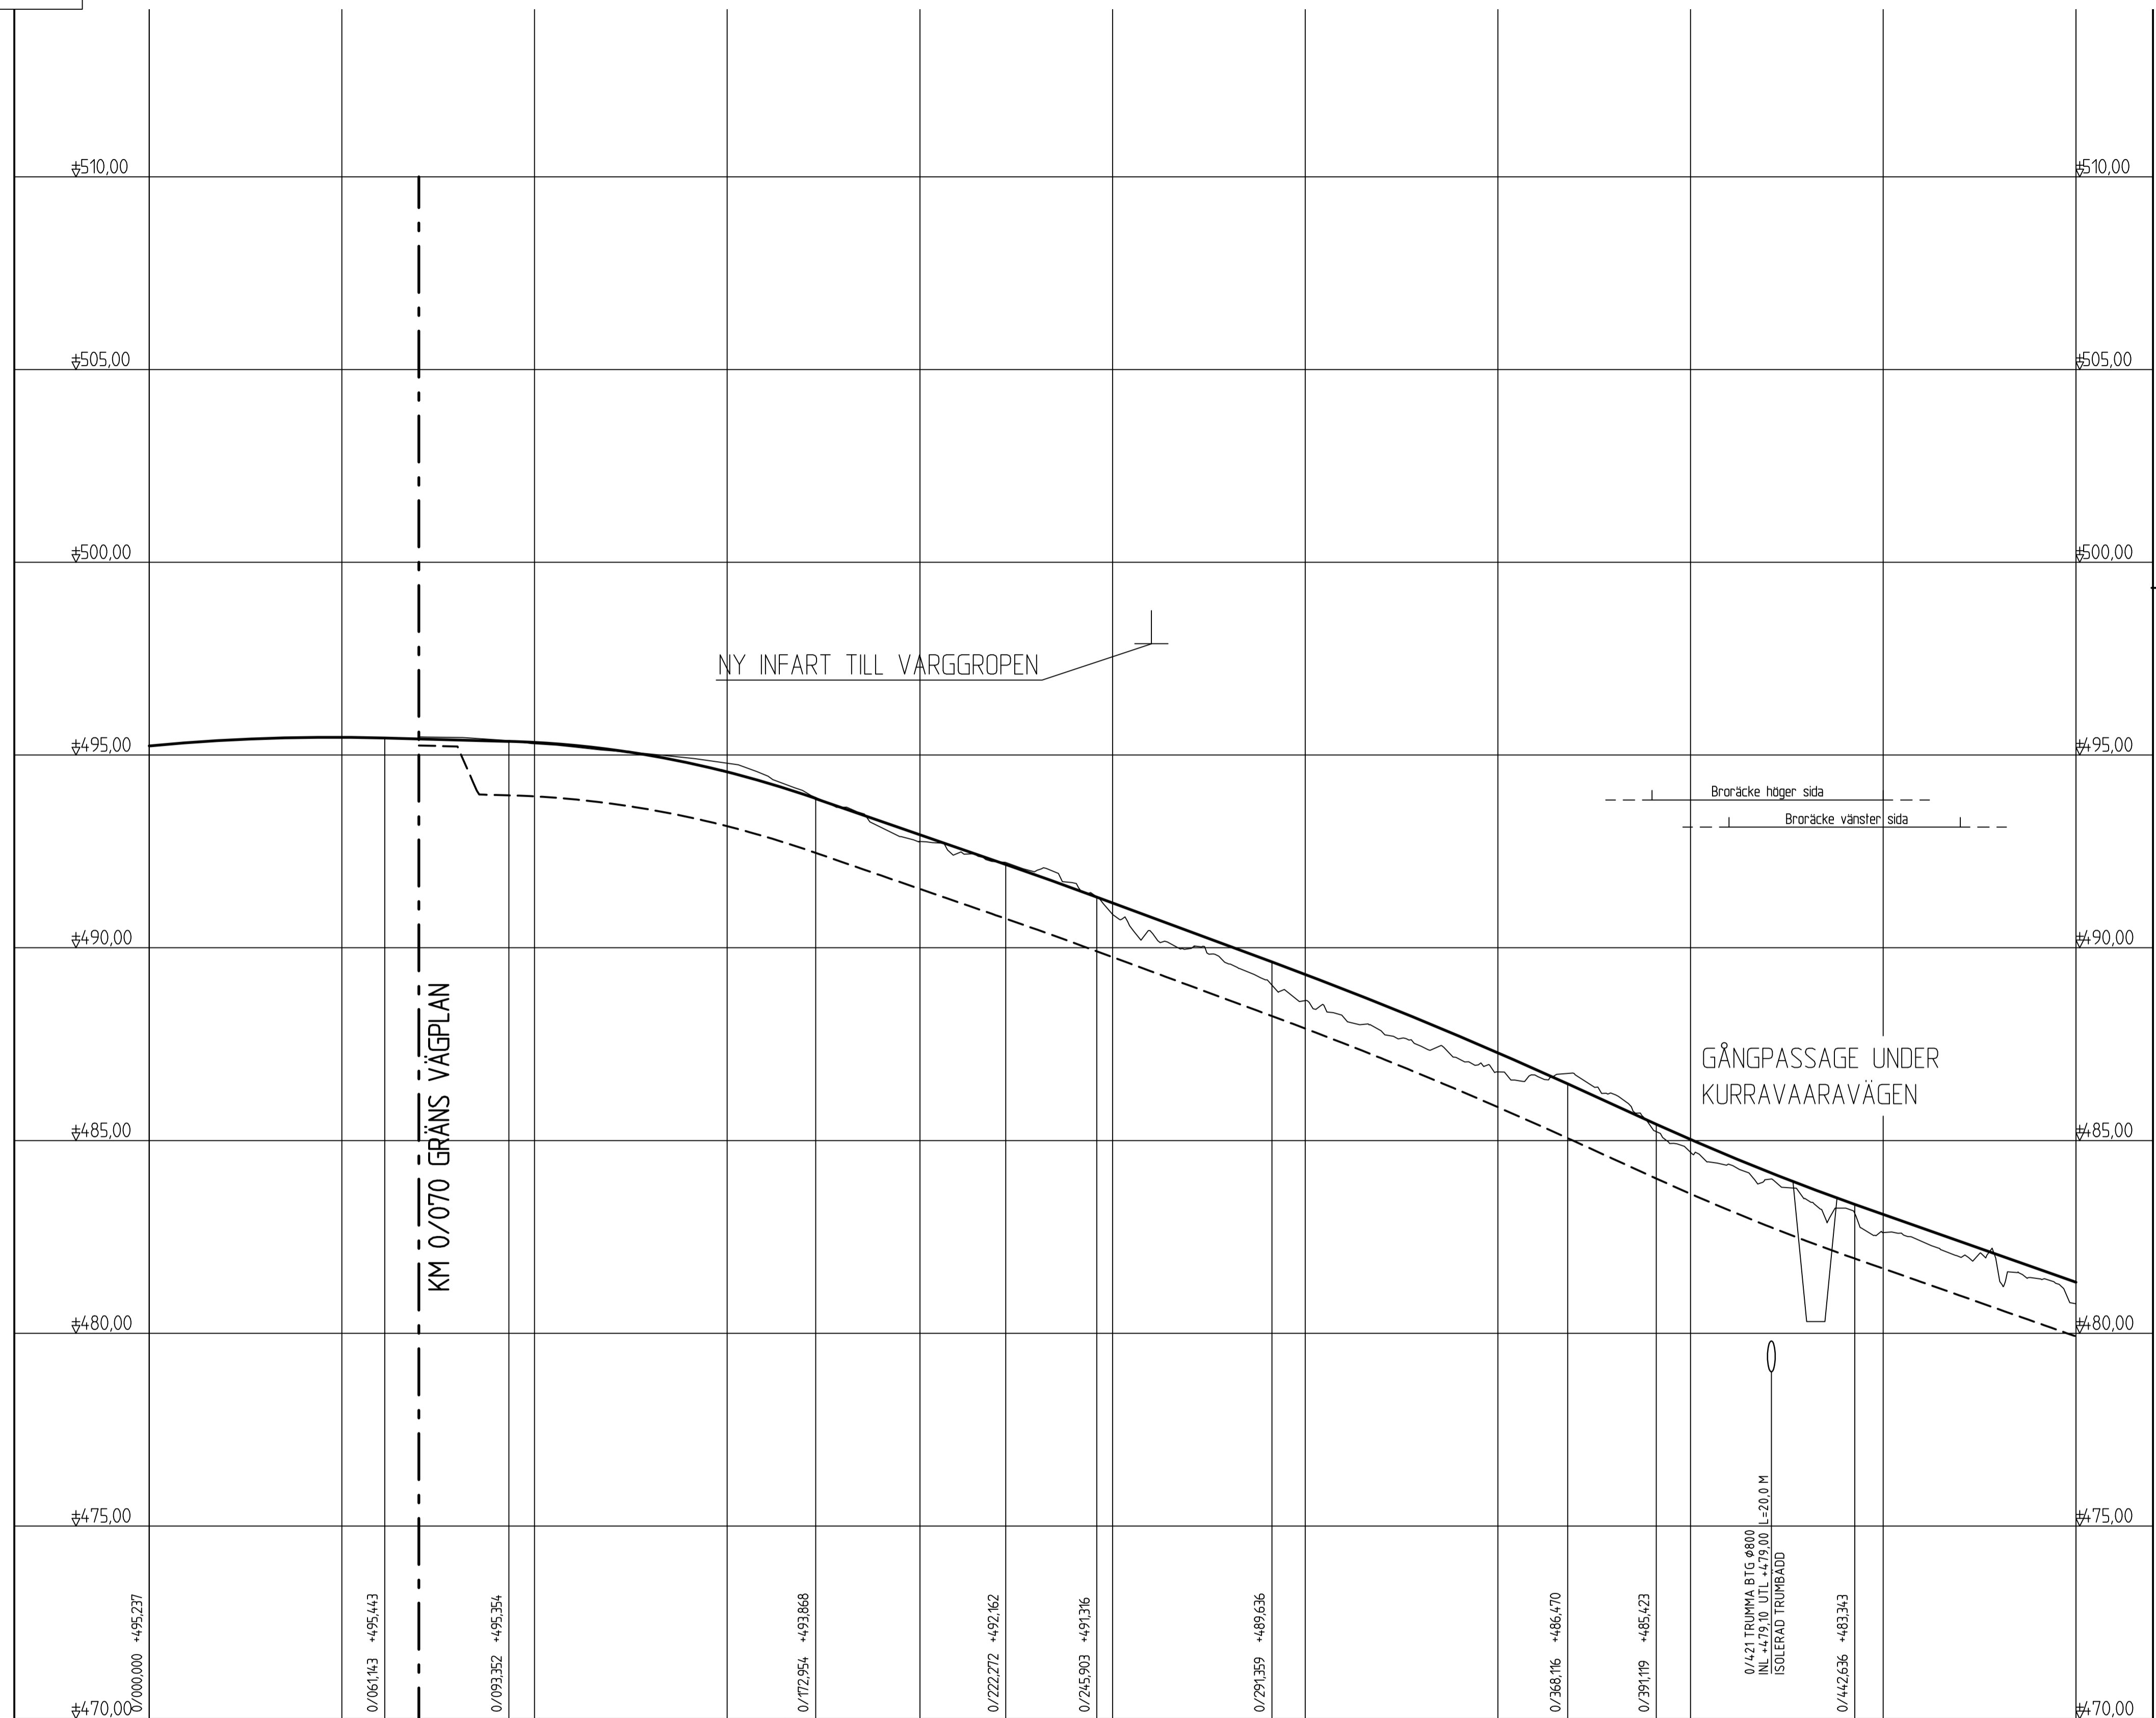
LUTNING / RADIE	Rv -6000	2,65 %	Rv -6000	3,65 %	Rv 14000	
PROFILHÖJD	+474,47	+474,43	+474,69	+474,96	+475,23	+475,49	+475,76	+476,02	+476,29	+476,55	+476,82	+477,08	+477,35	+477,61	+477,88	+478,14	+478,41	+478,67	+478,94	+479,20	+479,47	+479,73	+480,00	+480,27	+480,54	+480,83	+481,14	+481,47	+481,81	+482,17	+482,53	+482,90	+483,26	+483,63	+483,99	+484,36	+484,72	+485,08	+485,43	+485,77	+486,11	+486,44	+486,76	+487,08	+487,38	+487,68	+487,98	+488,26	+488,54	+488,82	+489,08
LÄNGDMÄTNING	2/300	2/350	2/400	2/450	2/500	2/550	2/600	2/650	2/700	2/750	2/800	
RÄKNAD LINJE	
PLANDATA	
VANSTER	
TVÄRFALL	
HÖGER	
ÖVERBYGGNAD	
MARKSLAG	
JORDART	

REV	ANT	ÄNDRINGEN AVSER	GODK	DATUM	T-V DATUM	T-V DIARENUMMER
VÄGPLAN			GRANSKNINGSHANDLING			
			KIRUNAPROJEKTET VÄG E10 ANSLUTNING VID KURRAVAARAVÄGEN VÄG E10			
			KM 2/300-2/800 E10			
UPPDRAGSANSVARIG: B GORDONSSON KONSTR: SEANDC ÖSTERSUND BJÖRN GORDONSSON			UPPDRAGSNUMMER: 2444636 GRANSK: SEPESA 2016-01-15 RITNINGENR: 880865 301T0301			
KONSTRUKTIONSR: 880865			FÖRHAT: A1 SKALA: 1:1000/1:100			



KOORDINATSYSTEM
 SYSTEM I PLAN: SWEREF 99 20 15
 SYSTEM I HÖJD: RH 2000

TECKENFÖRKLARING PROFIL

-  MARKLINJE, CENTRUMLINJE NY VÄG 874
-  BERÄKNAD CENTRUMLINJE, NY VÄG 874
-  TERRASS NY VÄG 874
-  TOLKAT BERG
-  PASSAGE UNDER VÄG 874
-  AVFART VÄNSTER/HÖGER
-  TRUMMA










LUTNING / RADIE	Rv 5000	-0.27 %	Rv 2500	-3.46 %	Rv 10000	-3.70 %	Rv 9000	-4.55 %	Rv -5000	-3.52 %	
PROFILHÖJD	+495.24	+495.32	+495.39	+495.43	+495.46	+495.45	+495.42	+495.39	+495.36	+495.34	+495.29	+495.19	+495.05	+494.85	+494.61	+494.31	+493.97	+493.62	+493.28	+492.93	+492.59	+492.24	+491.89	+491.53	+491.16	+490.79	+490.43	+490.06	+489.69	+489.31	+488.93	+488.53	+488.12	+487.71	+487.28	+486.84	+486.38	+485.93	+485.47	+485.03	+484.60	+484.19	+483.80	+483.44	+483.08	+482.73	+482.38	+482.03	+481.68	+481.32
LÄNGDMÄTNING	0/000	0/050	0/100	0/150	0/200	0/250	0/300	0/350	0/400	0/450	0/500																																							
RÄKNAD LINJE	
PLANDATA	R=330											R=350, R=120																																						
VÄNSTER	5%											5%																																						
TVÄRFALL	0%											0%																																						
HÖGER	-5%											-5%																																						
ÖVERBYGGNAD	140 CM											140 CM																																						
MARKSLAG	
JORDART	


REV	ANT	ÄNDRINGEN AVSER	GDDK	DATUM	TvV DATUM	TvV DIARENUMMER
VÄGPLAN			GRANSKNINGSHANDLING			
			KIRUNAPROJEKTET VÄG E10 ANSLUTNING VID KURRAVAARAVÄGEN VÄG E10			
			KM 0/070-0/500			
SWECO Civil AB Bangårdsgatan 2, Box 553, 831 27 Östersund, Telefon 063-685 50 00 Org.nr. 556927-0866, site Stockholm			UPPDRAGSNUMMER 2444636			
UPPDRAGSANSVARIG B GORDONSSON			UPPDRAGSLEDARE 2444636			
KONSTRUKTÖR SEANDC			GRANSKARE SEPESA			
ÖSTERSUND 2016-01-15			RITNINGENR 880865			
BJÖRN GORDONSSON			FORMAT A1			
			SKALA 1:1000/1:100			
			RITNINGENR 302T0301			
			REV			

KOORDINATSYSTEM
 SYSTEM I PLAN: SWEREF 99 20 15
 SYSTEM I HÖJD: RH 2000



TECKENFÖRKLARING PROFIL

-  MARKLINJE, CENTRUMLINJE NY VÄG 874
-  BERÄKNAD CENTRUMLINJE, NY VÄG 874
-  TERRASS NY VÄG 874
-  TOLKAT BERG
-  PASSAGE UNDER VÄG 874
-  AVFART VÄNSTER/HÖGER
-  TRUMMA

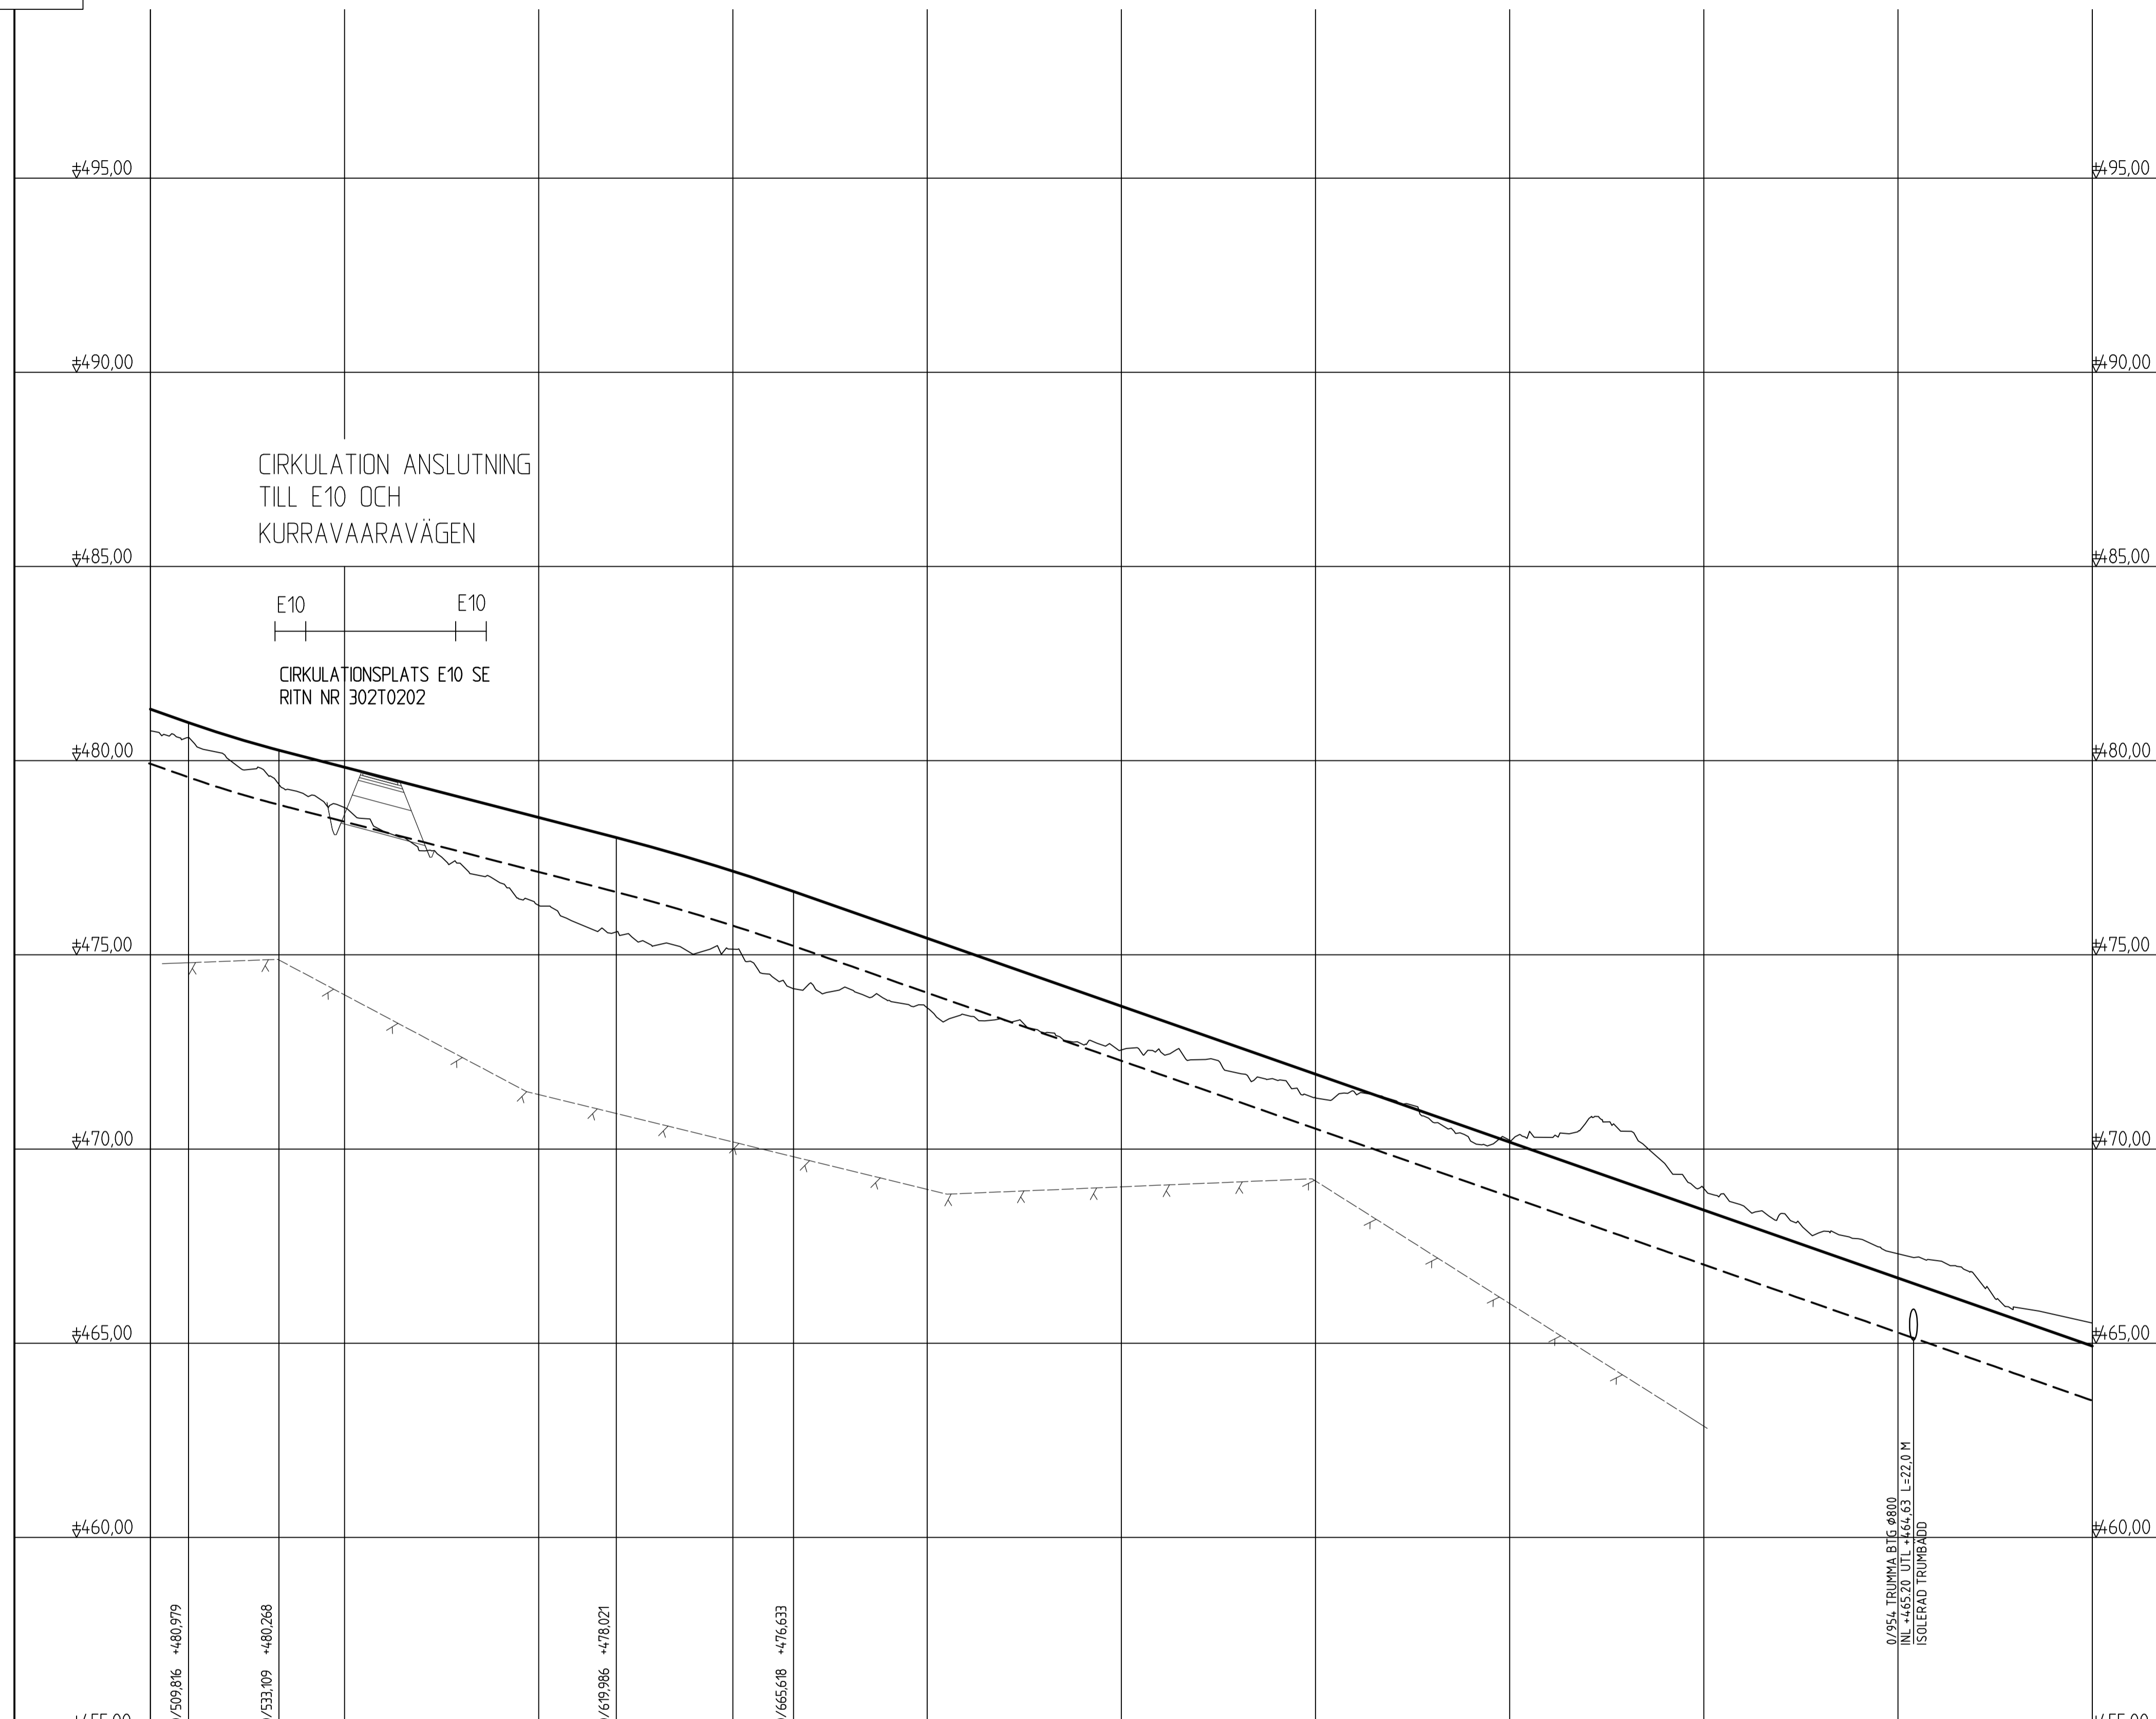CIRKULATION ANSLUTNING
 TILL E10 OCH
 KURRAVAARAVÄGEN




 





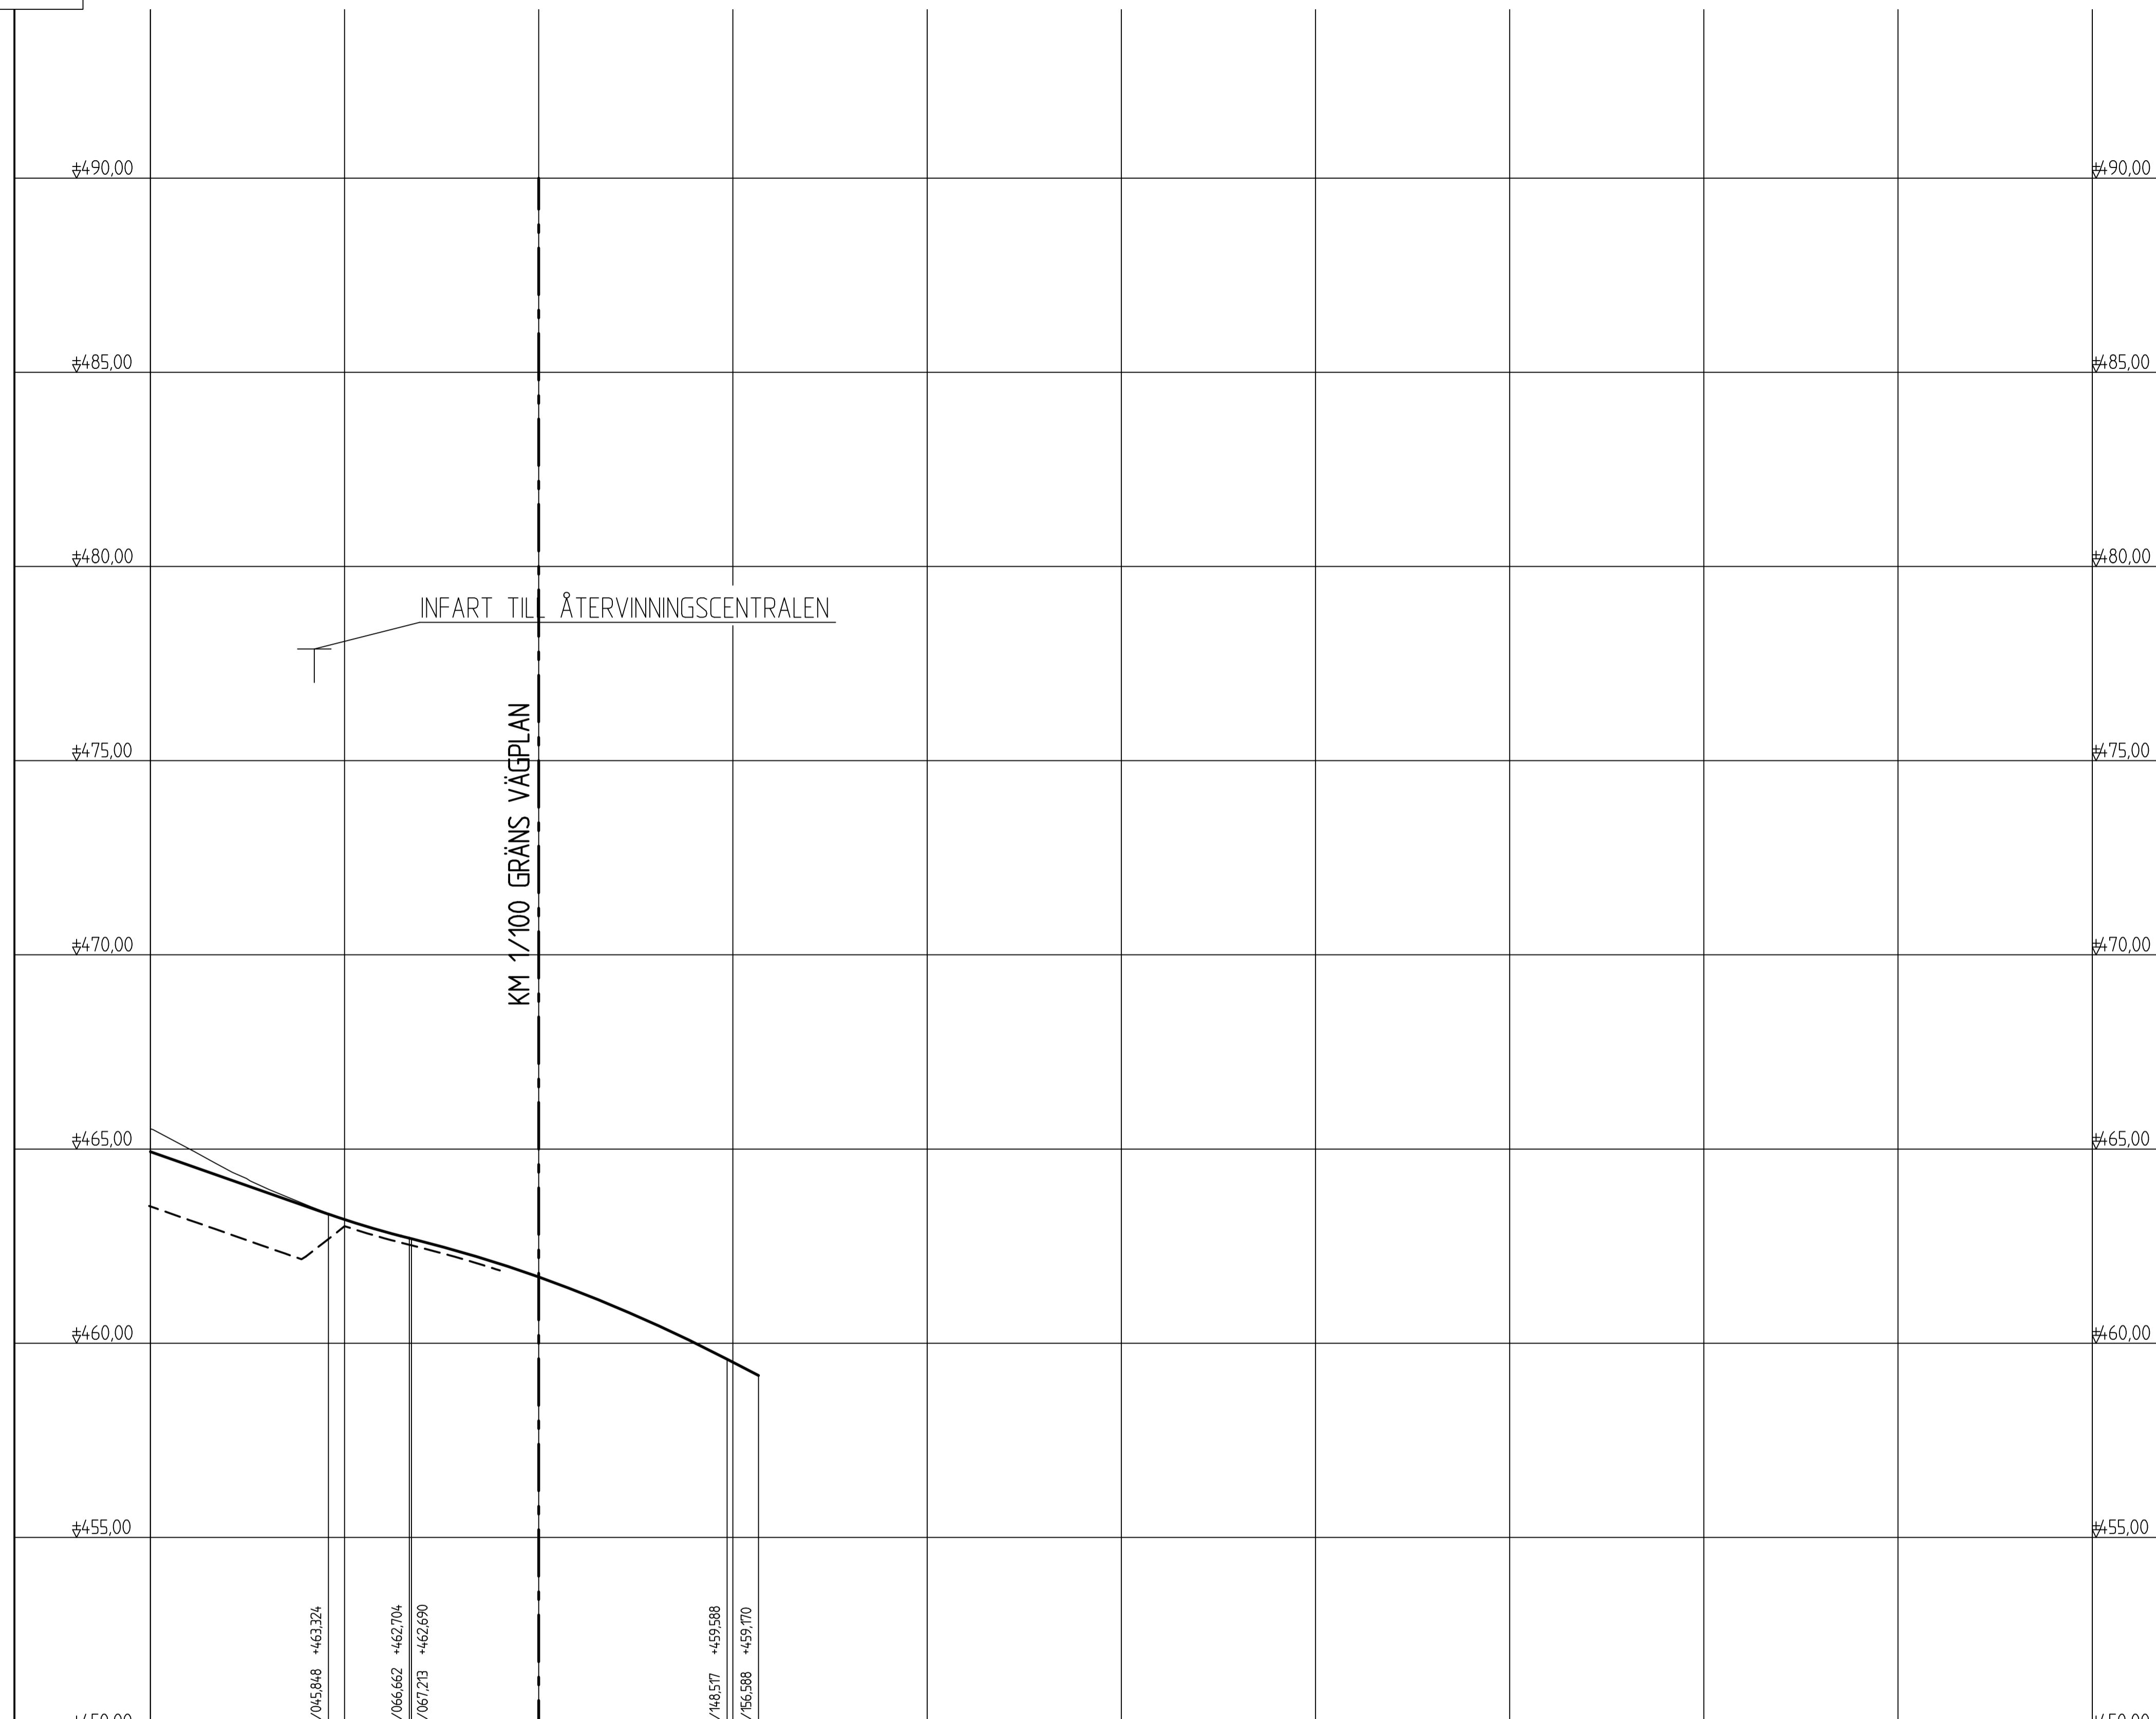
LUTNING / RADIE	3.52 %	Rv -2500	-2.59 %	Rv 5000	-3.50 %	
PROFILHÖJD	+480.32	+480.97	+480.64	+480.35	+480.09	+479.83	+479.57	+479.31	+479.06	+478.80	+478.54	+478.28	+478.02	+477.75	+477.46	+477.15	+476.83	+476.48	+476.13	+475.78	+475.43	+475.08	+474.73	+474.38	+474.03	+473.68	+473.33	+472.98	+472.63	+472.28	+471.93	+471.58	+471.23	+470.88	+470.53	+470.18	+469.83	+469.48	+469.13	+468.78	+468.43	+468.08	+467.73	+467.38	+467.03	+466.68	+466.33	+465.98	+465.63	+465.28	+464.93
LÄNGDMÄTNING	0/500	0/550	0/600	0/650	0/700	0/750	0/800	0/850	0/900	0/950	1/000	
RÄKNAD LINJE	R=-120	R=40	RL	RL	R=300	R=300	RL	RL	R=400	
VÄNSTER	-5%	-5%	-5%	-5%	-5%	-5%	-5%	-5%	-5%	-5%	-5%	
TVÄRFALL	25%	0%	0%	0%	0%	0%	0%	0%	0%	0%	0%	
HÖGER	-5%	-5%	-5%	-5%	-5%	-5%	-5%	-5%	-5%	-5%	-5%	
ÖVERBYGGNAD	
MARKSLAG	
JORDART	

REV	ANT	ÄNDRINGEN AVSER	GDDK	DATUM	TIV DATUM	TIV DIARENUMMER
VÄGPLAN			GRANSKNINGSHANDLING			
			KIRUNAPROJEKTET VÄG E10 ANSLUTNING VID KURRAVAARAVÄGEN VÄG E10			
			KM 0/500-1/000			
SWECO Civil AB Bangårdsgatan 2, Box 553, 831 27 Östersund, Telefon 063-685 50 00 Org.nr. 556907-0866, site Stockholm			UPPDRAGSNUMMER 2444636			
UPPDRAGSANSVARIG B GORDONSSON			UPPDRAGSLEDARE SEPESSA			
KONSTRUKTÖR SEANDC			GRANSKARE SEPESSA			
ÖSTERSUND 2016-01-15 BJÖRN GORDONSSON			KONSTRUKTIONSR 880865			
PROFIL			FÖRHÅLLNING A1			
RITNINGSR 302T0302			SKALA 1:1000/1:100			
REV			REV			



KOORDINATSYSTEM
 SYSTEM I PLAN: SWEREF 99 20 15
 SYSTEM I HÖJD: RH 2000

TECKENFÖRKLARING PROFIL

-  MARKLINJE, CENTRUMLINJE NY VÄG 874
-  BERÄKNAD CENTRUMLINJE, NY VÄG 874
-  TERRASS NY VÄG 874
-  TOLKAT BERG
-  PASSAGE UNDER VÄG 874
-  AVFART VÄNSTER/HÖGER
-  TRUMMA



LUTNING / RADIE		-3.50 %	1/045.848	Rv -20002.46	1/066.662	1/067.273	Rv 3000	1/148.517	1/156.588	5.17 %		
PROFILHÖJD	+464.93	+464.58	+464.23	+463.88	+463.53	+463.18	+462.83	+462.48	+462.13	+461.78	+461.43	
LÄNGDMÄTNING	1/000	1/050	1/100	1/150	1/200	1/250	1/300	1/350	1/400	1/450	1/500	
RÄKNAD LINJE												
PLANDATA	R=370											
VANSTER	R=400											
TVÄRFALL	2.5%	0.4%	-2.5%	4.0%	4.0%	4.0%	2.5%	4.0%	2.5%	4.0%	5%	
HÖGER	-5%											
ÖVERBYGGNAD	140 CM		17 CM									
MARKSLAG												
JORDART												

REV	ANT	ÄNDRINGEN AVSER	GODK	DATUM	T-V DATUM	T-V DIARENUMMER
VÄGPLAN			GRANSKNINGSHANDLING			
			KIRUNAPROJEKTET VÄG E10 ANSLUTNING VID KURRAVAARAVÄGEN VÄG E10			
			KM 1/000-1/100			
<small>SWECO Civil AB Bangårdsgatan 2, Box 553, 831 27 Östersund, Telefon 063-685 50 00 Org.nr. 556907-0866, site Stockholm</small>			<small>UPPDRAGSNUMMER</small> 2444636			
<small>UPPDRAGSANSVARIG</small> B GORDONSSON			<small>UPPDRAGSNUMMER</small> 2444636			
<small>KONSTR</small> SEANDC			<small>GRANSK</small> SEPESA			
<small>ÖSTERSUND</small> BJÖRN GORDONSSON			<small>2016-01-15</small> 880865			
<small>FORMAT</small> A1			<small>SKALA</small> 1:1000/1:100			
<small>RITNINGENR</small> 302T0303			<small>REV</small> 			