


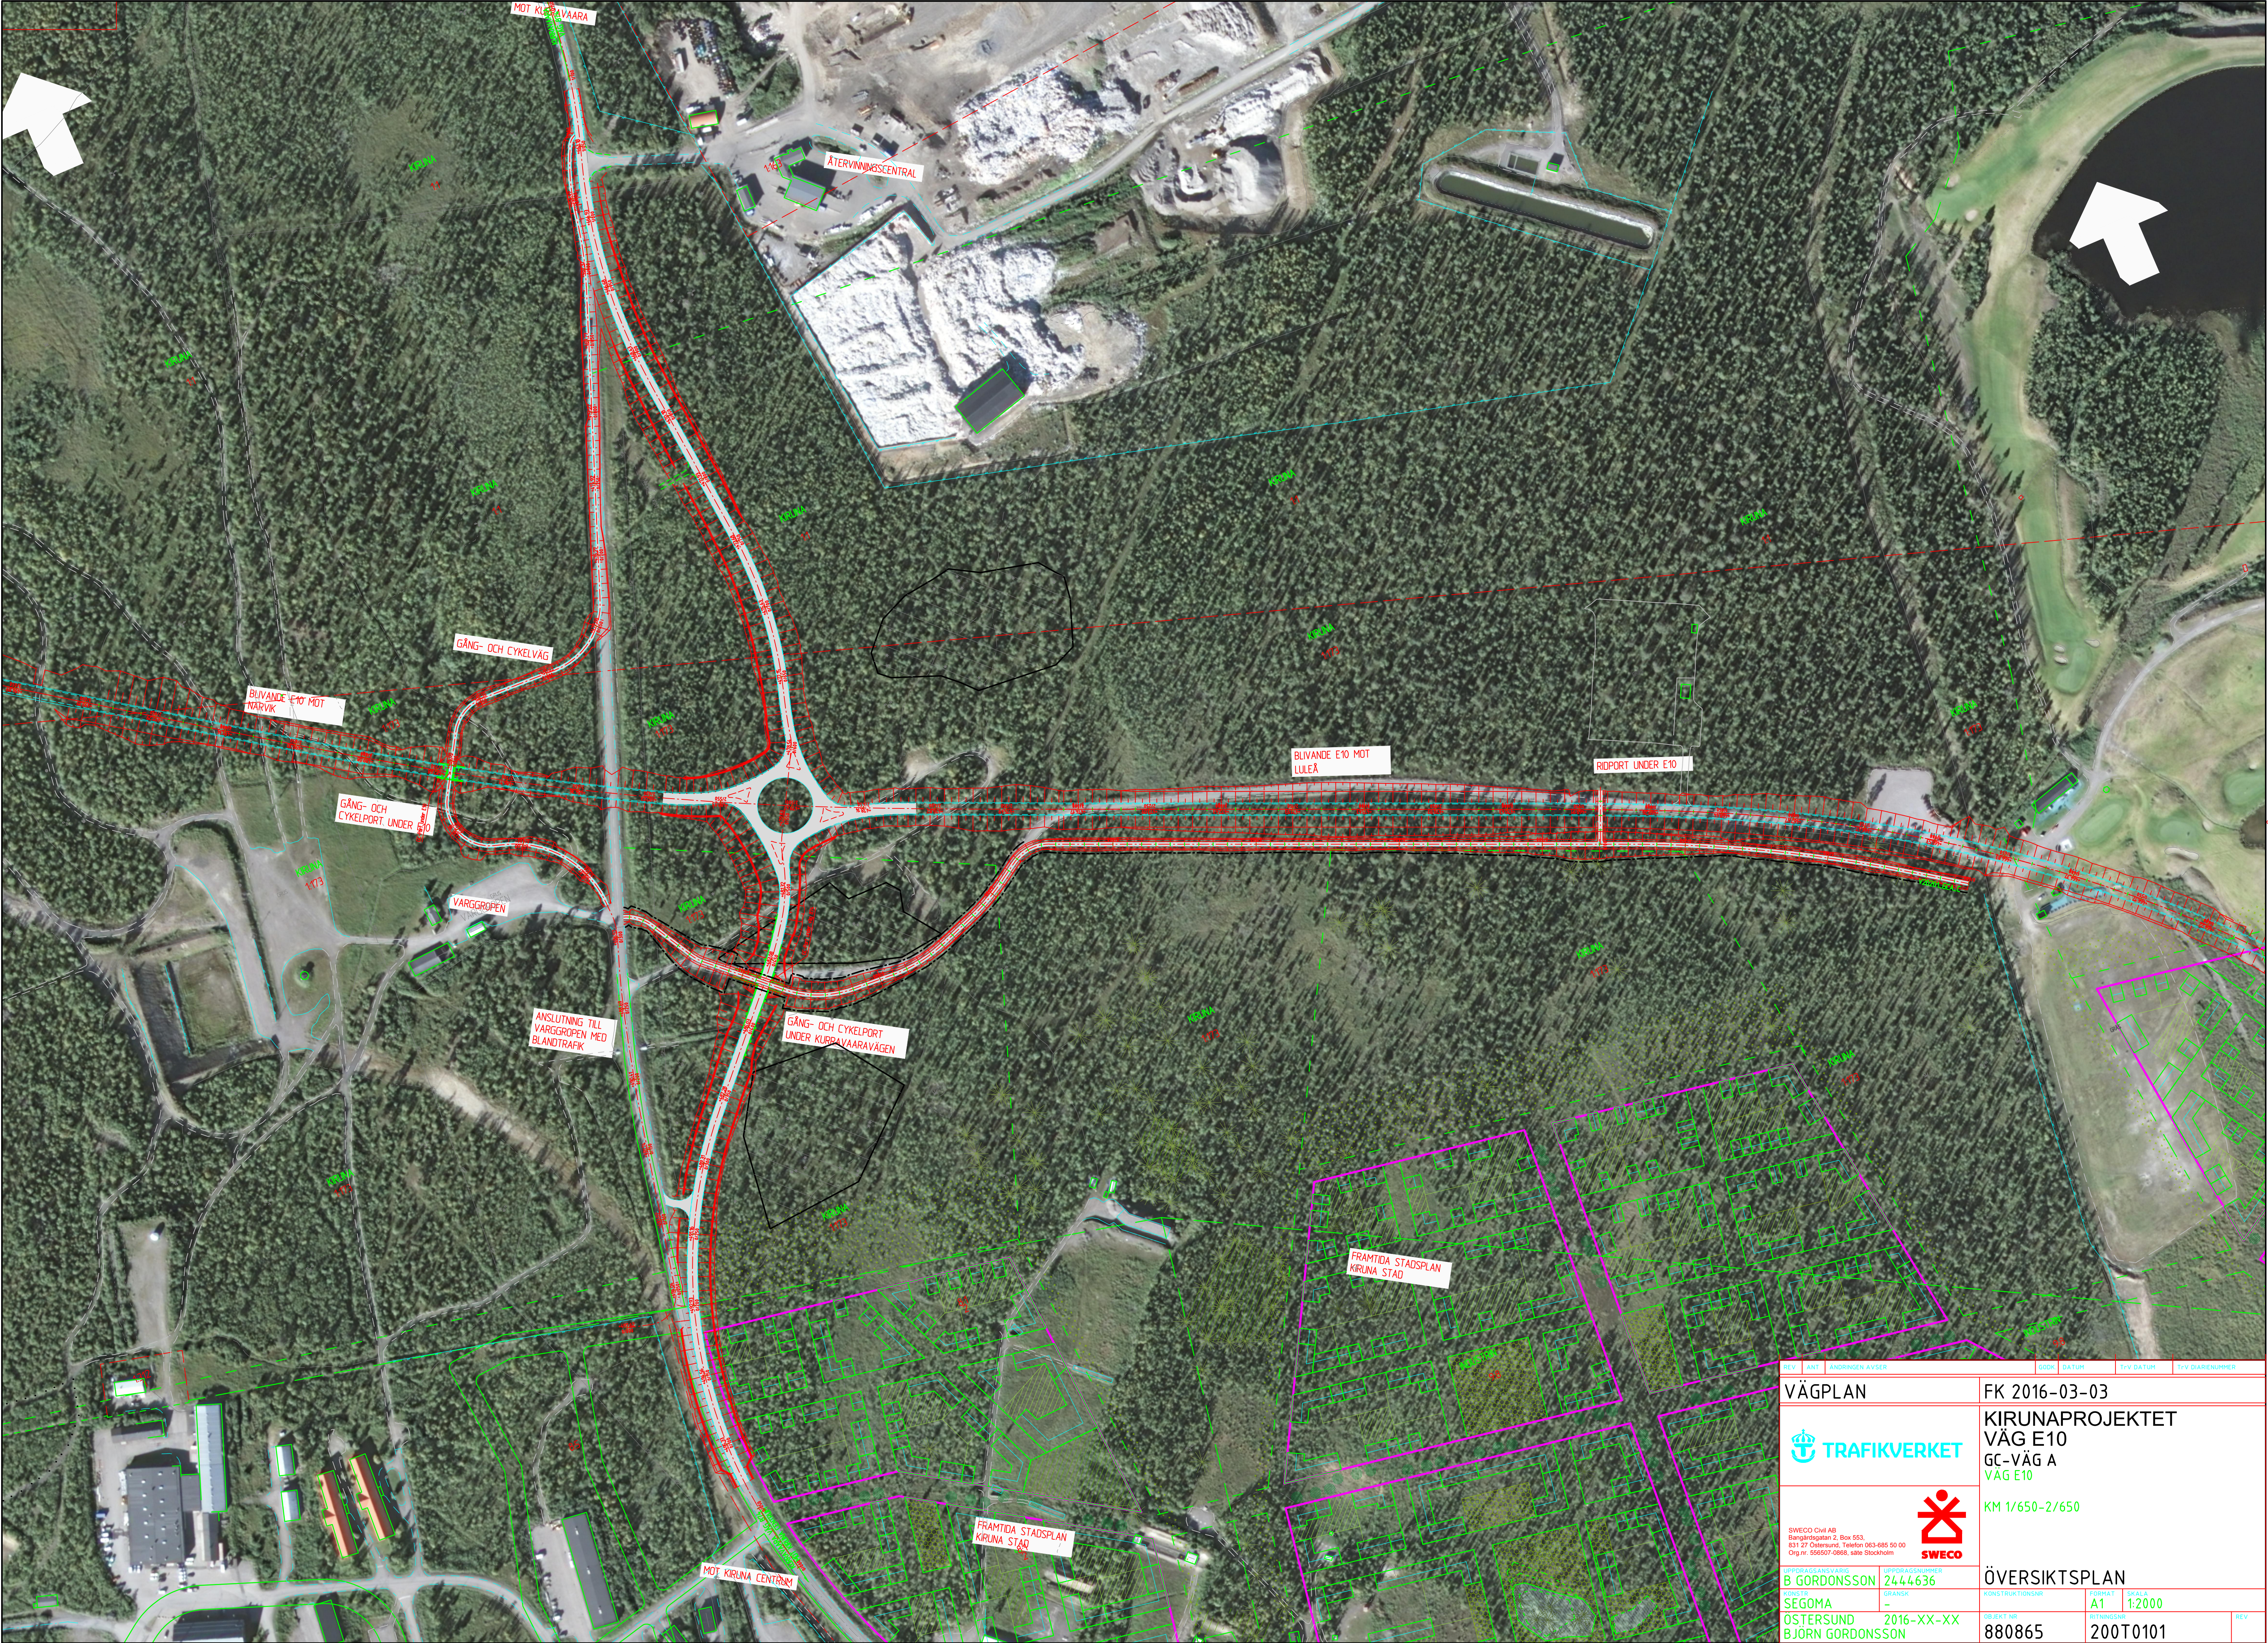

REV	ANT	ÄNDRINGEN AVSER	GDNR	DATUM	TIV DATUM	TIV DIARENUMMER
VÄGPLAN			FK 2016-03-03			
			KIRUNAPROJEKTET			
			VÄG E10			
			GC-VÄG A			
			VÄG E10			
			KM 1/650-2/650			
			ÖVERSIKTSPLAN			
B GORDONSSON			2444636			
SEGOMA			-			
ÖSTERSUND			2016-XX-XX			
BJÖRN GORDONSSON			880865			
			200T0101			