


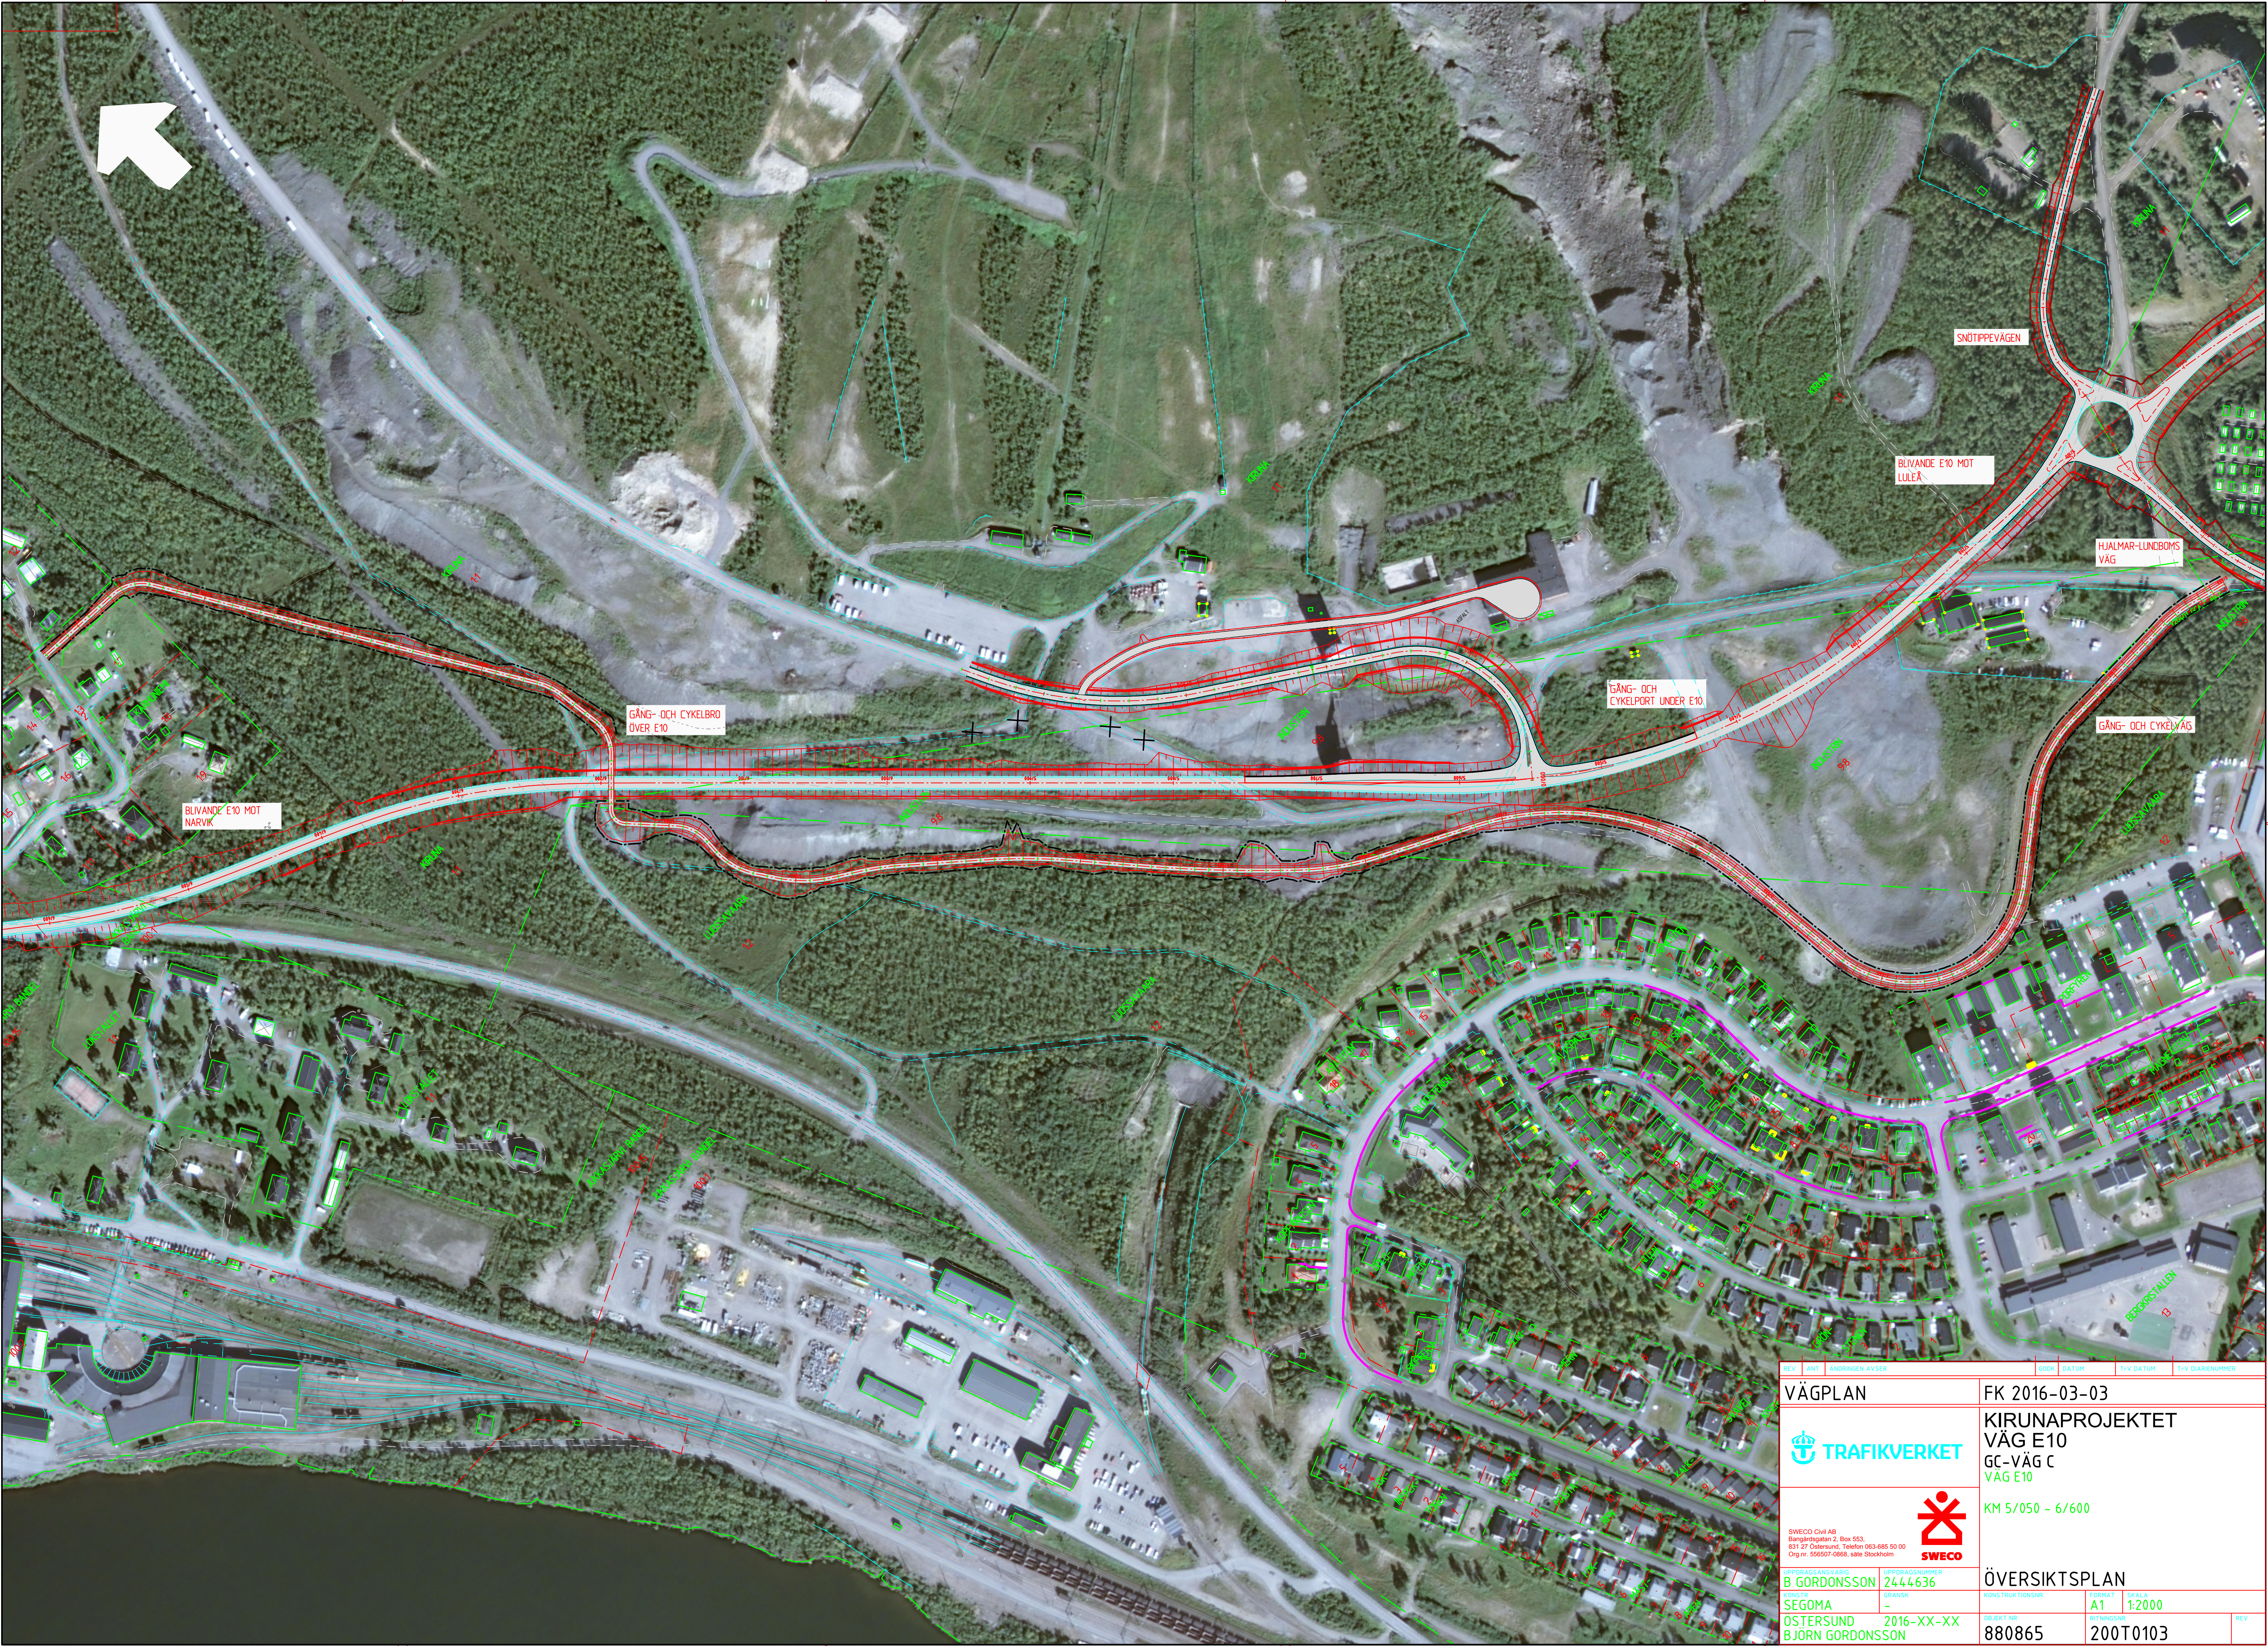

REV	ANT	ÄNDRINGEN AVSER	GRÖK	DATUM	TIV DATUM	TIV DIARENUMMER
VÄGPLAN			FK 2016-03-03			
			KIRUNAPROJEKTET			
			VÄG E10			
			GC-VÄG C			
			VÄG E10			
			KM 5/050 - 6/600			
			ÖVERSIKTSPLAN			
B GORDONSSON			2444636		A1	
SEGOMA			2016-XX-XX		1:2000	
ÖSTERSUND			880865		200T0103	
BJÖRN GORDONSSON						