


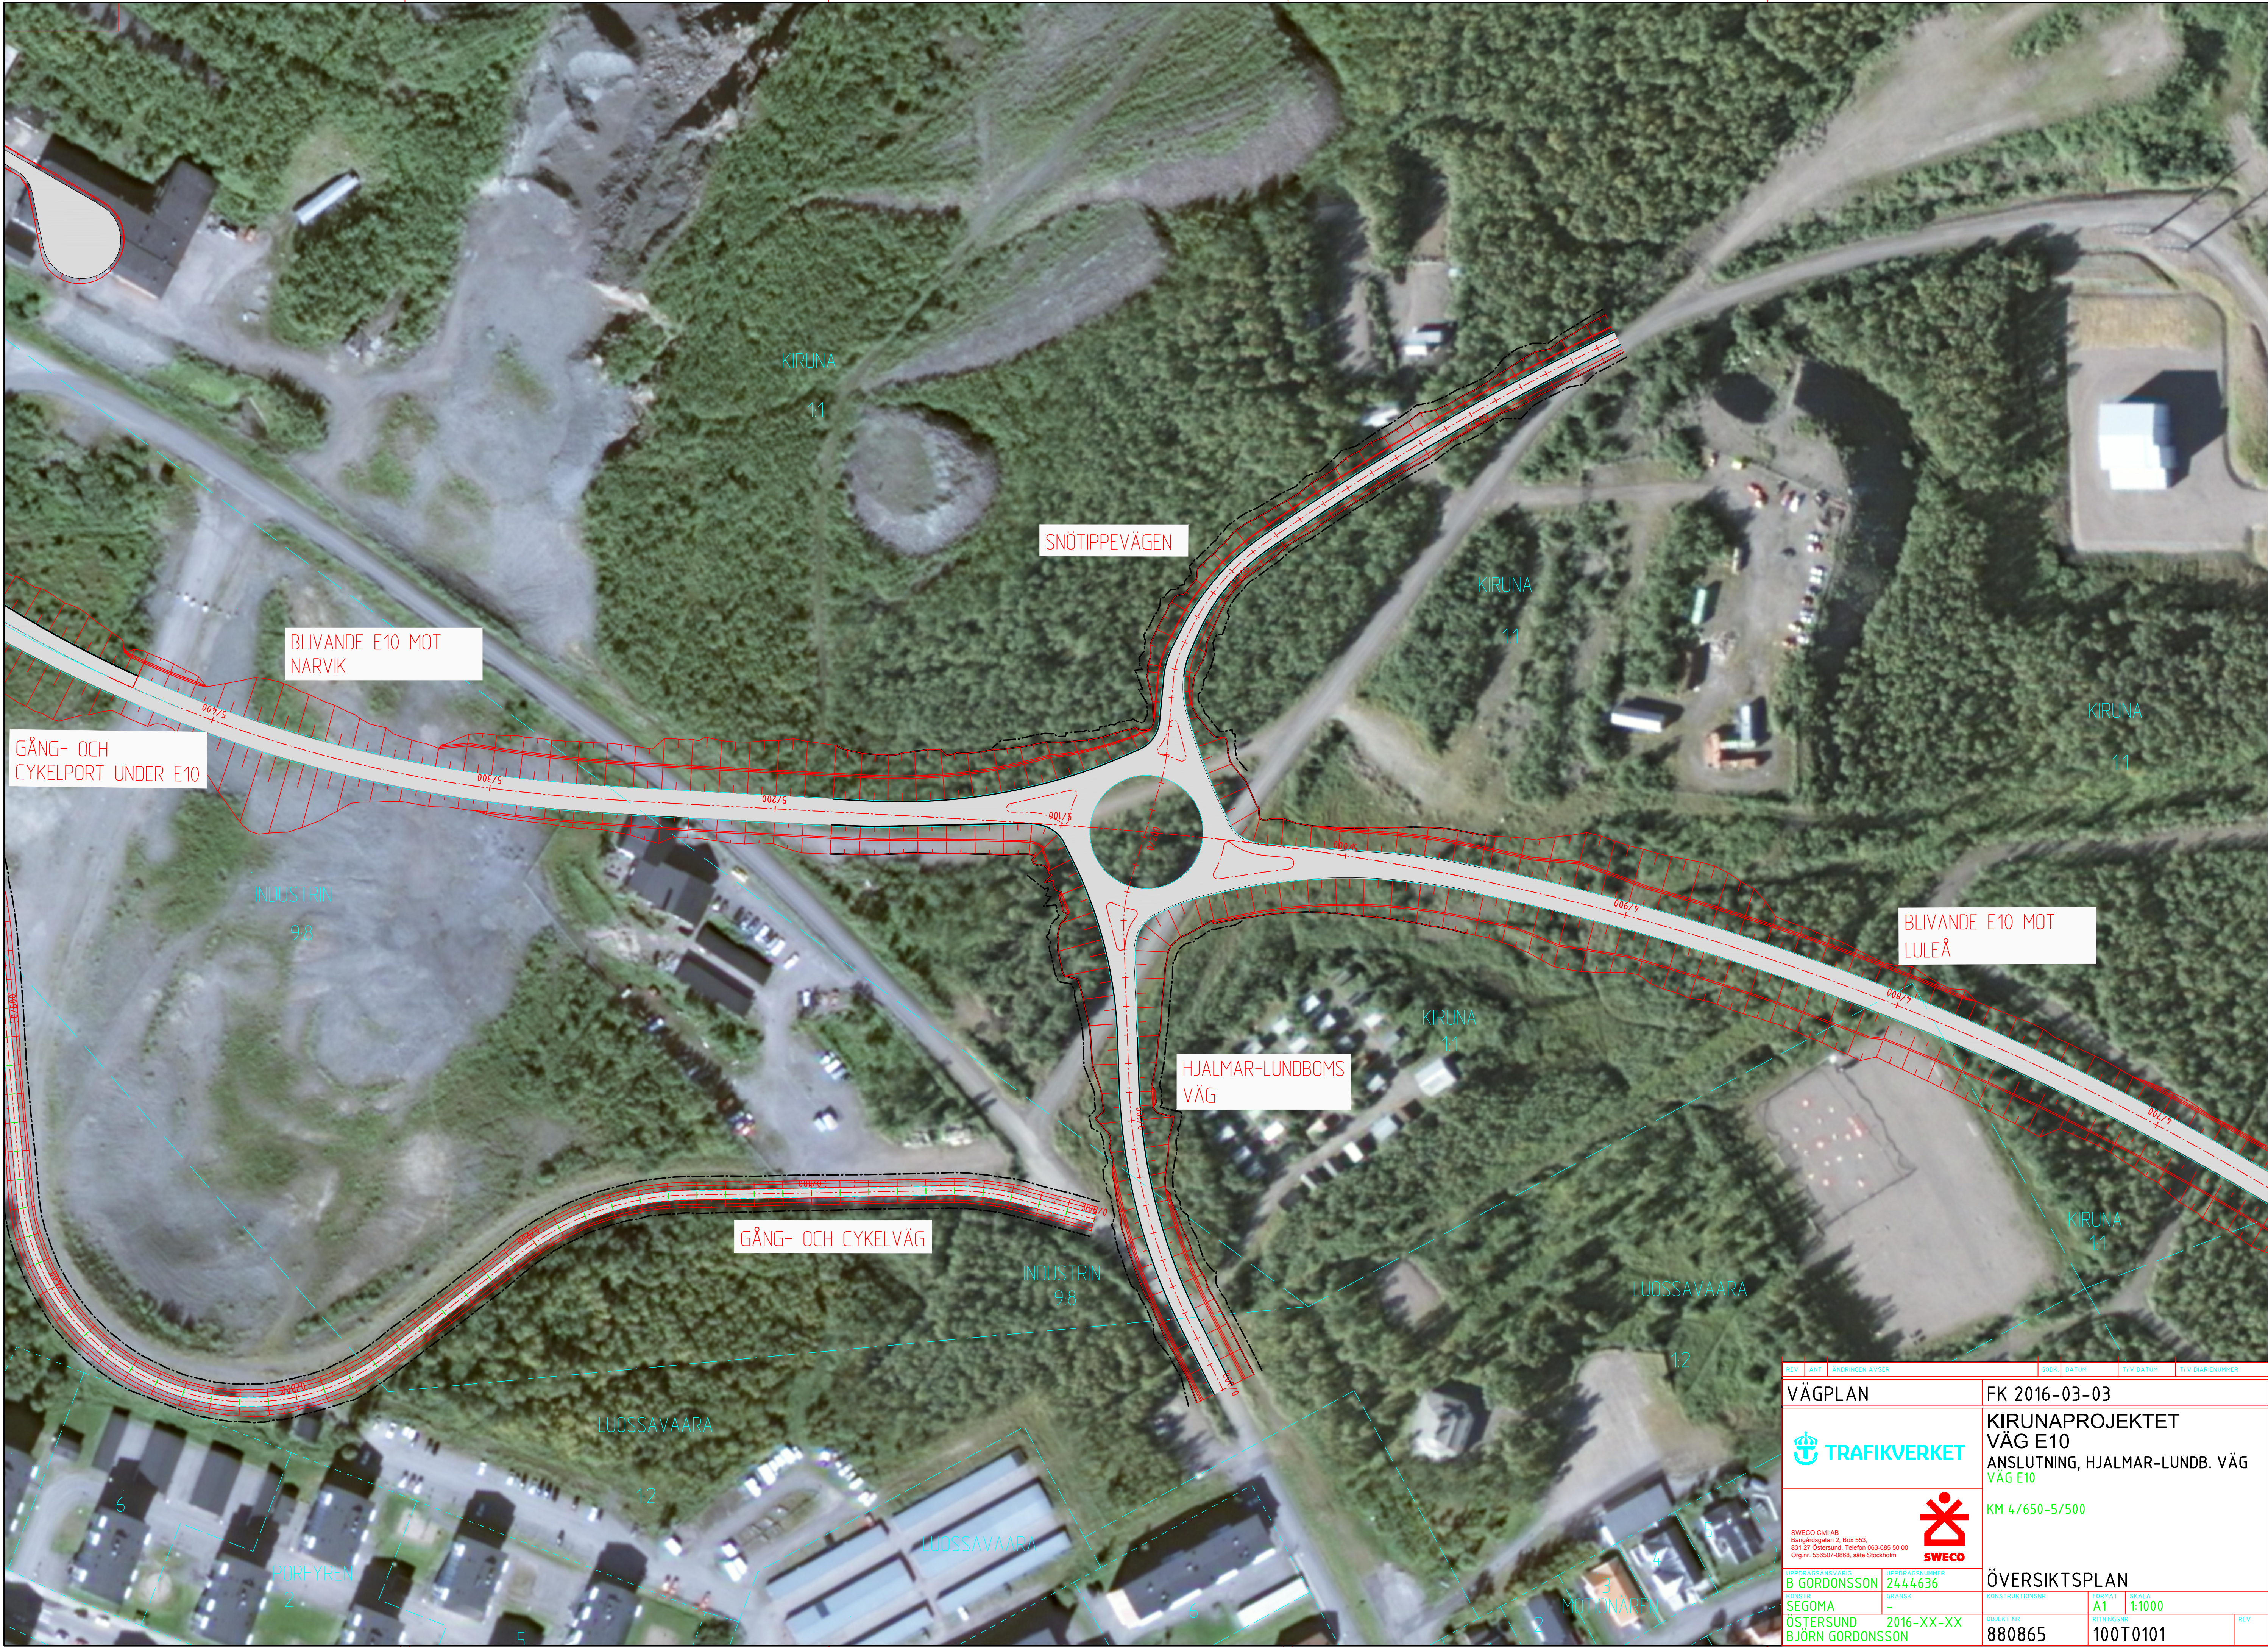

REV	ANT	ÄNDRINGEN AVSER	GOÄ	DATUM	TIV DATUM	TIV DIARENUMMER
VÄGPLAN			FK 2016-03-03			
			KIRUNAPROJEKTET VÄG E10 ANSLUTNING, HJALMAR-LUNDB. VÄG VÄG E10			
			KM 4/650-5/500			
SWECO Civil AB Bangårdsgatan 2, Box 553, 831 27 Östersund. Telefon 063-686 80 00 Org.nr. 556507-086, ssk Stockholm			ÖVERSIKTSPLAN			
ANSVARIG B GORDONSSON		UPPRÄSKNINGEN 2444636	PROJEKTANTEN SEGOMA		FORMAT A1	SKALA 1:1000
ÖSTERSUND BJÖRN GORDONSSON		2016-XX-XX	OBJEKT NR 880865		RITNINGEN 100T0101	REV.