






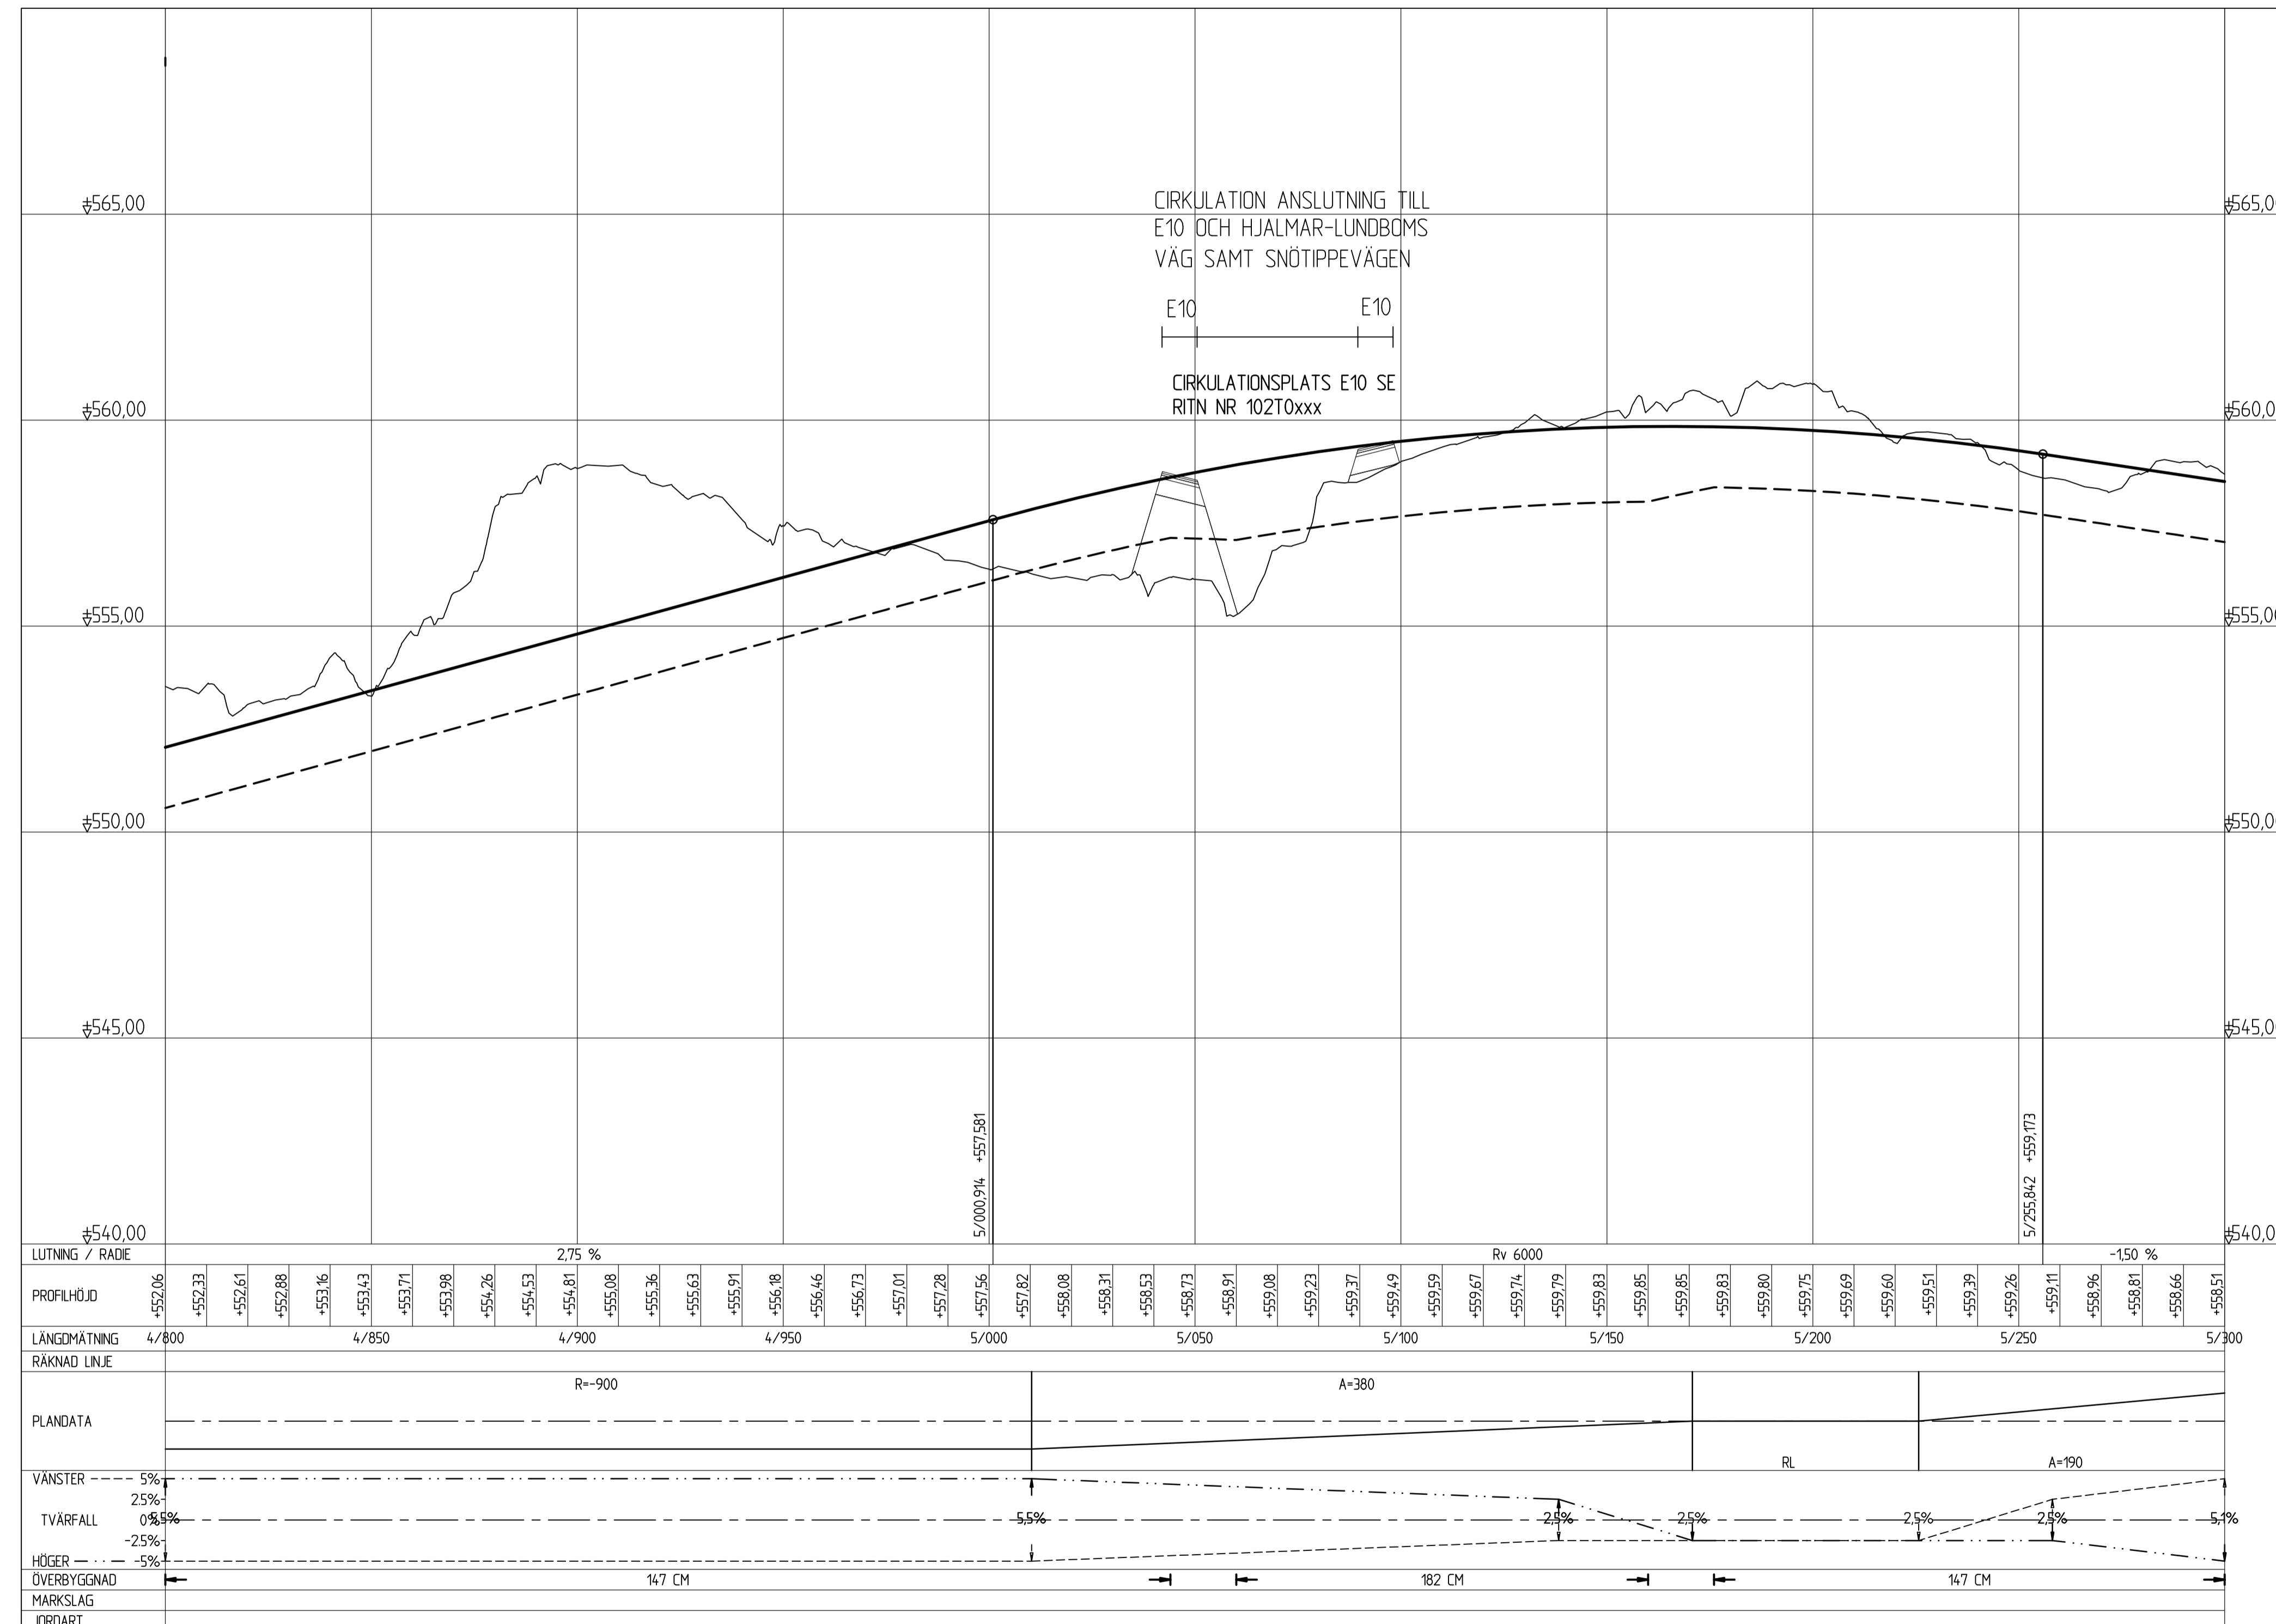




KOORDINATSYSTEM
 SYSTEM I PLAN: SWEREF 99 20 15
 SYSTEM I HÖJD: RH 2000

TECKENFÖRKLARING PROFIL

-  MARKLINJE, CENTRUMLINJE NY VÄG 874
-  BERÄKNAD CENTRUMLINJE, NY VÄG 874
-  TERRASS NY VÄG 874
-  TOLKAT BERG
-  PASSAGE UNDER VÄG 874
-  AVFART VÄNSTER/HÖGER
-  TRUMMA

T1010213_BH



REV	ANT	ÄNDRINGEN AVSER	GODK	DATUM	T-V DATUM	T-V DIARENUMMER
VÄGPLAN			FK 2016-02-29			
			KIRUNAPROJEKTET VÄG E10 E10 VID ANSL. MOT HJALMAR-LUNDB. VÄG E10			
			KM 4/800 - 5/300			
<small>SWECO Civil AB Bangårdsgatan 2, Box 553, 831 27 Östersund, Telefon 063-685 50 00 Org.nr. 556970-0606, site: Stockholm</small>			<small>UPPDRAGSNUMMER</small> 2444636			
<small>KONSULT</small> B GORDONSSON			<small>PROJEKT</small> SEGOMA			
<small>ÖSTERSUND</small> BJÖRN GORDONSSON			<small>OBJEKT NR</small> 880865			
<small>2016-XX-XX</small>			<small>FORMAT</small> A1			
<small>1:1000/1:100</small>			<small>SKALA</small> 1:1000/1:100			
<small>RITNINGEN</small> 101T0301			<small>REV</small> 			