


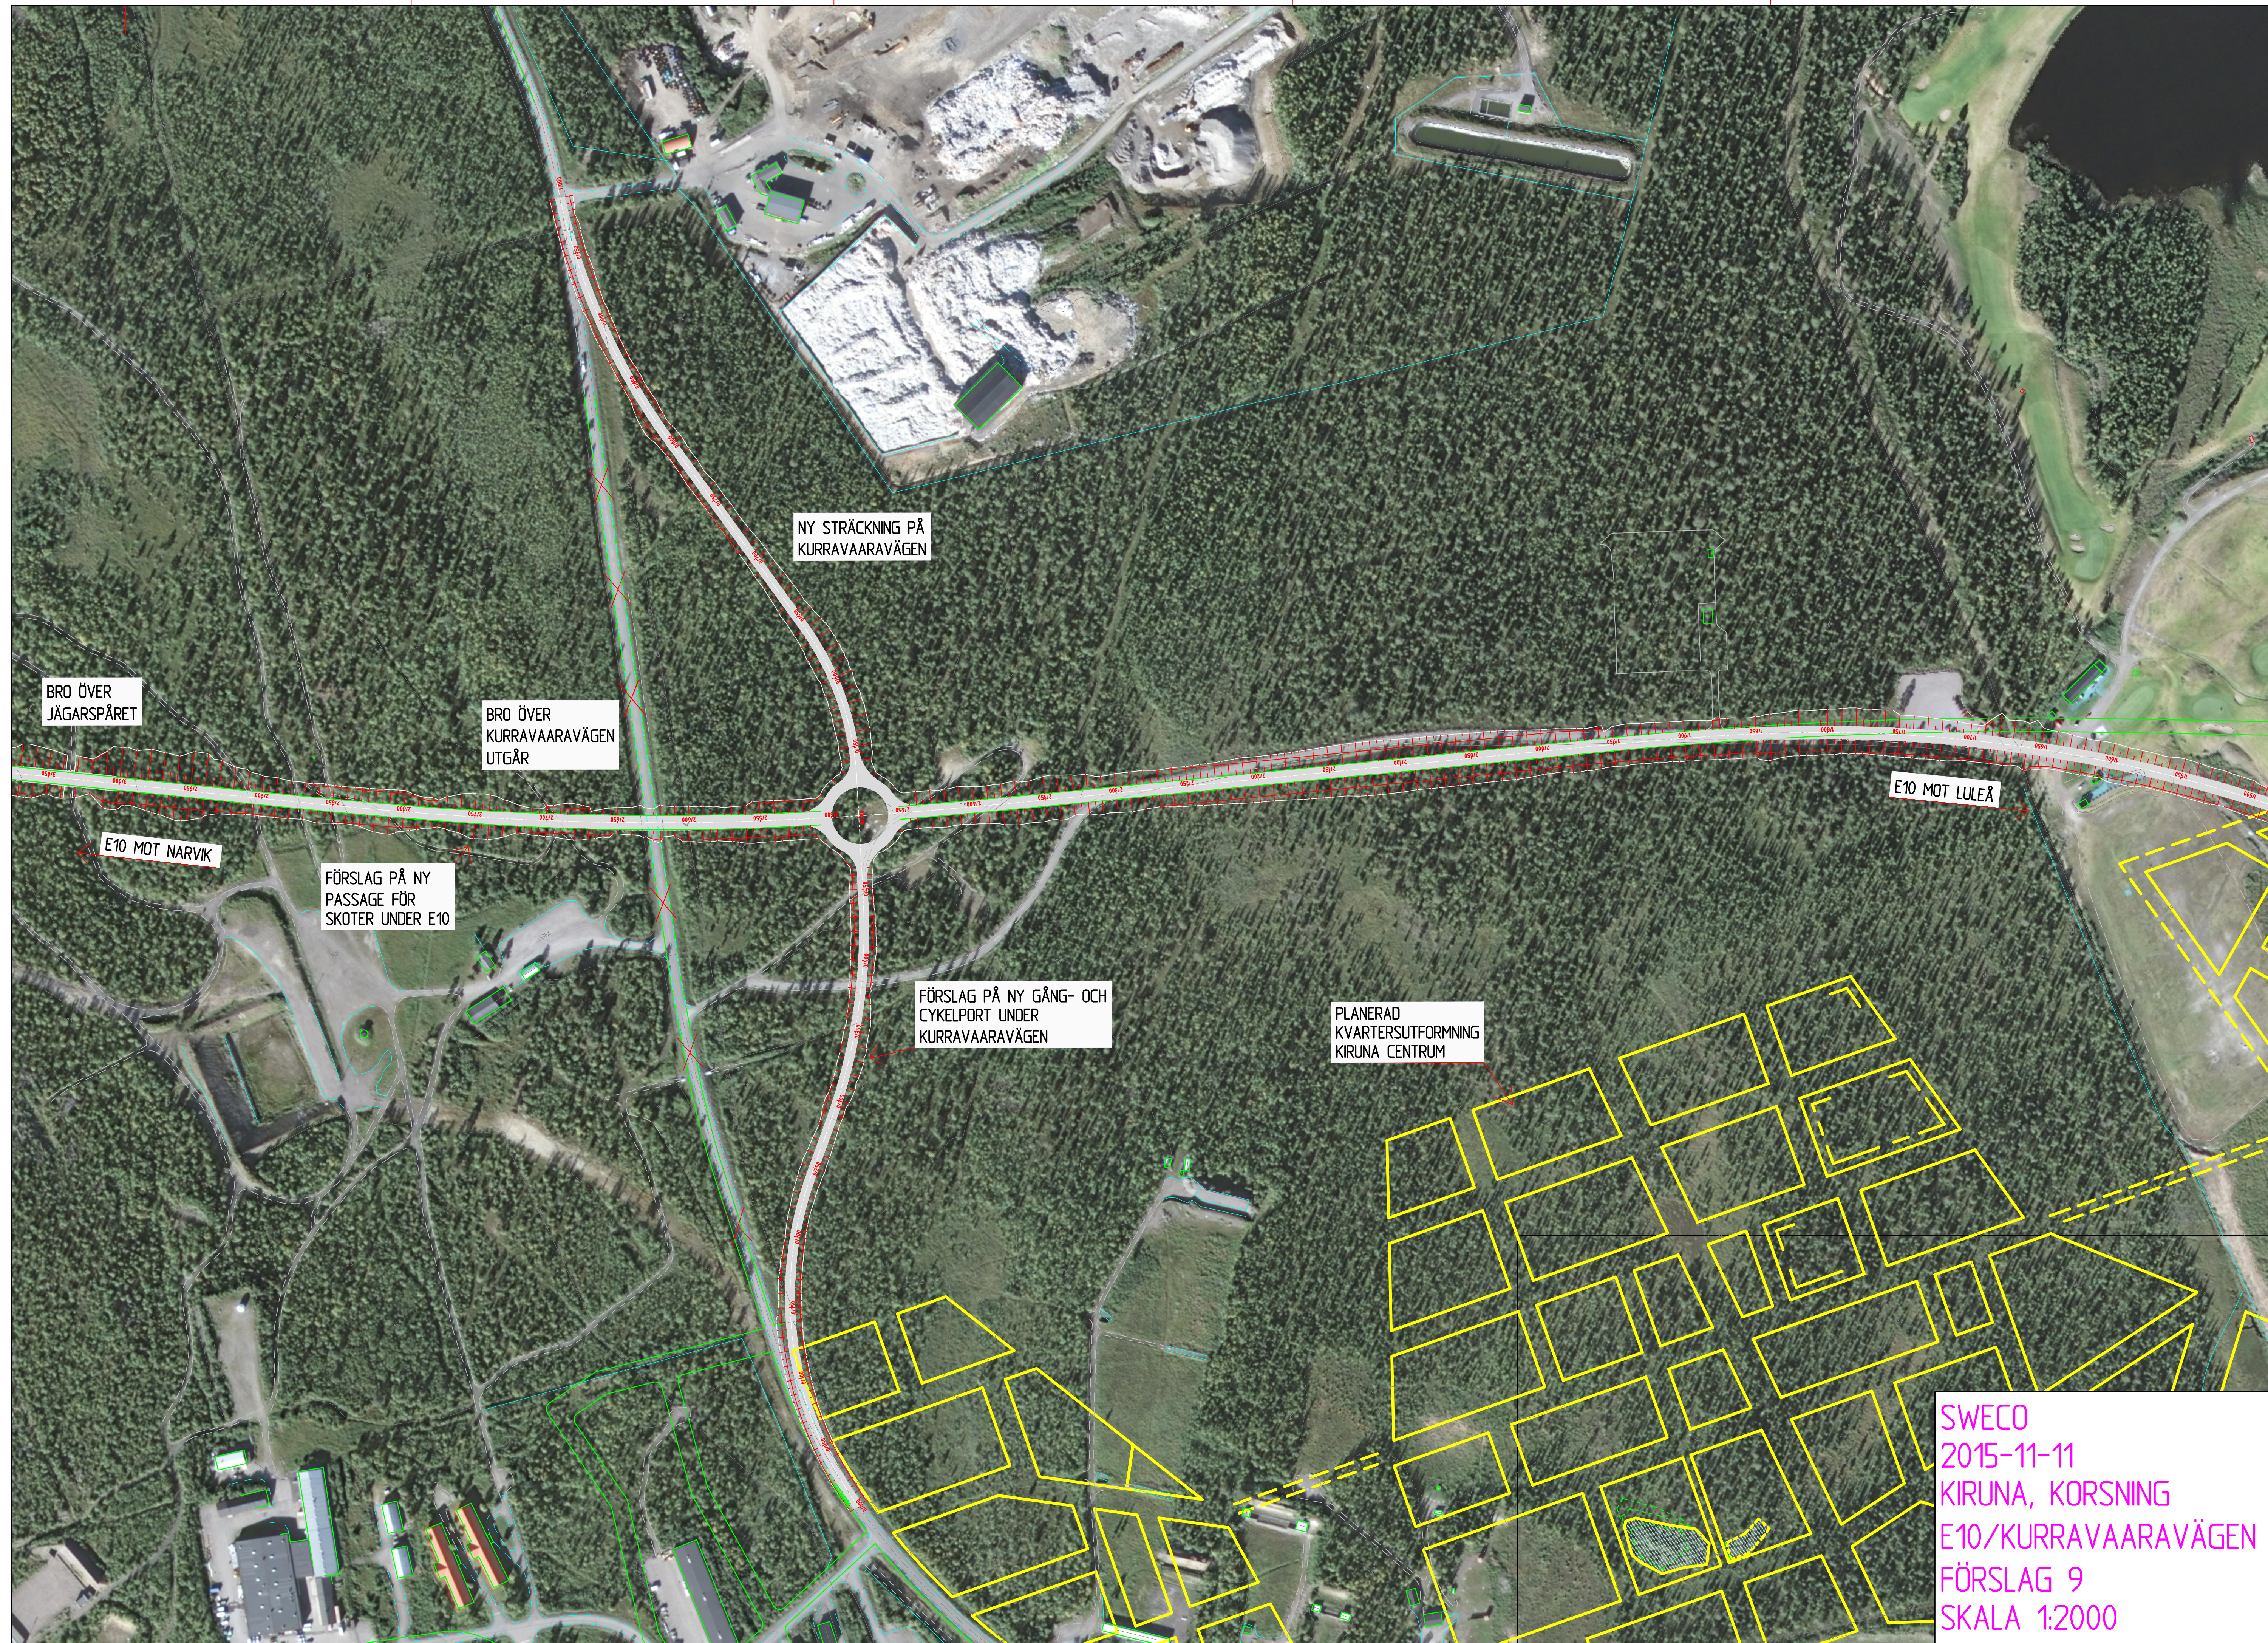

BRO ÖVER
JÄGARSPÅRET

BRO ÖVER
KURRAVAARAVÄGEN
UTGÅR

E10 MOT NARVIK

FÖRSLAG PÅ NY
PASSAGE FÖR
SKÖTER UNDER E10

NY STRÄCKNING PÅ
KURRAVAARAVÄGEN

FÖRSLAG PÅ NY GÅNG- OCH
CYKELPORT UNDER
KURRAVAARAVÄGEN

PLANERAD
KVARTERSUTFORMNING
KIRUNA CENTRUM

E10 MOT LULEÅ

SWECO
2015-11-11
KIRUNA, KORSNING
E10/KURRAVAARAVÄGEN
FÖRSLAG 9
SKALA 1:2000