



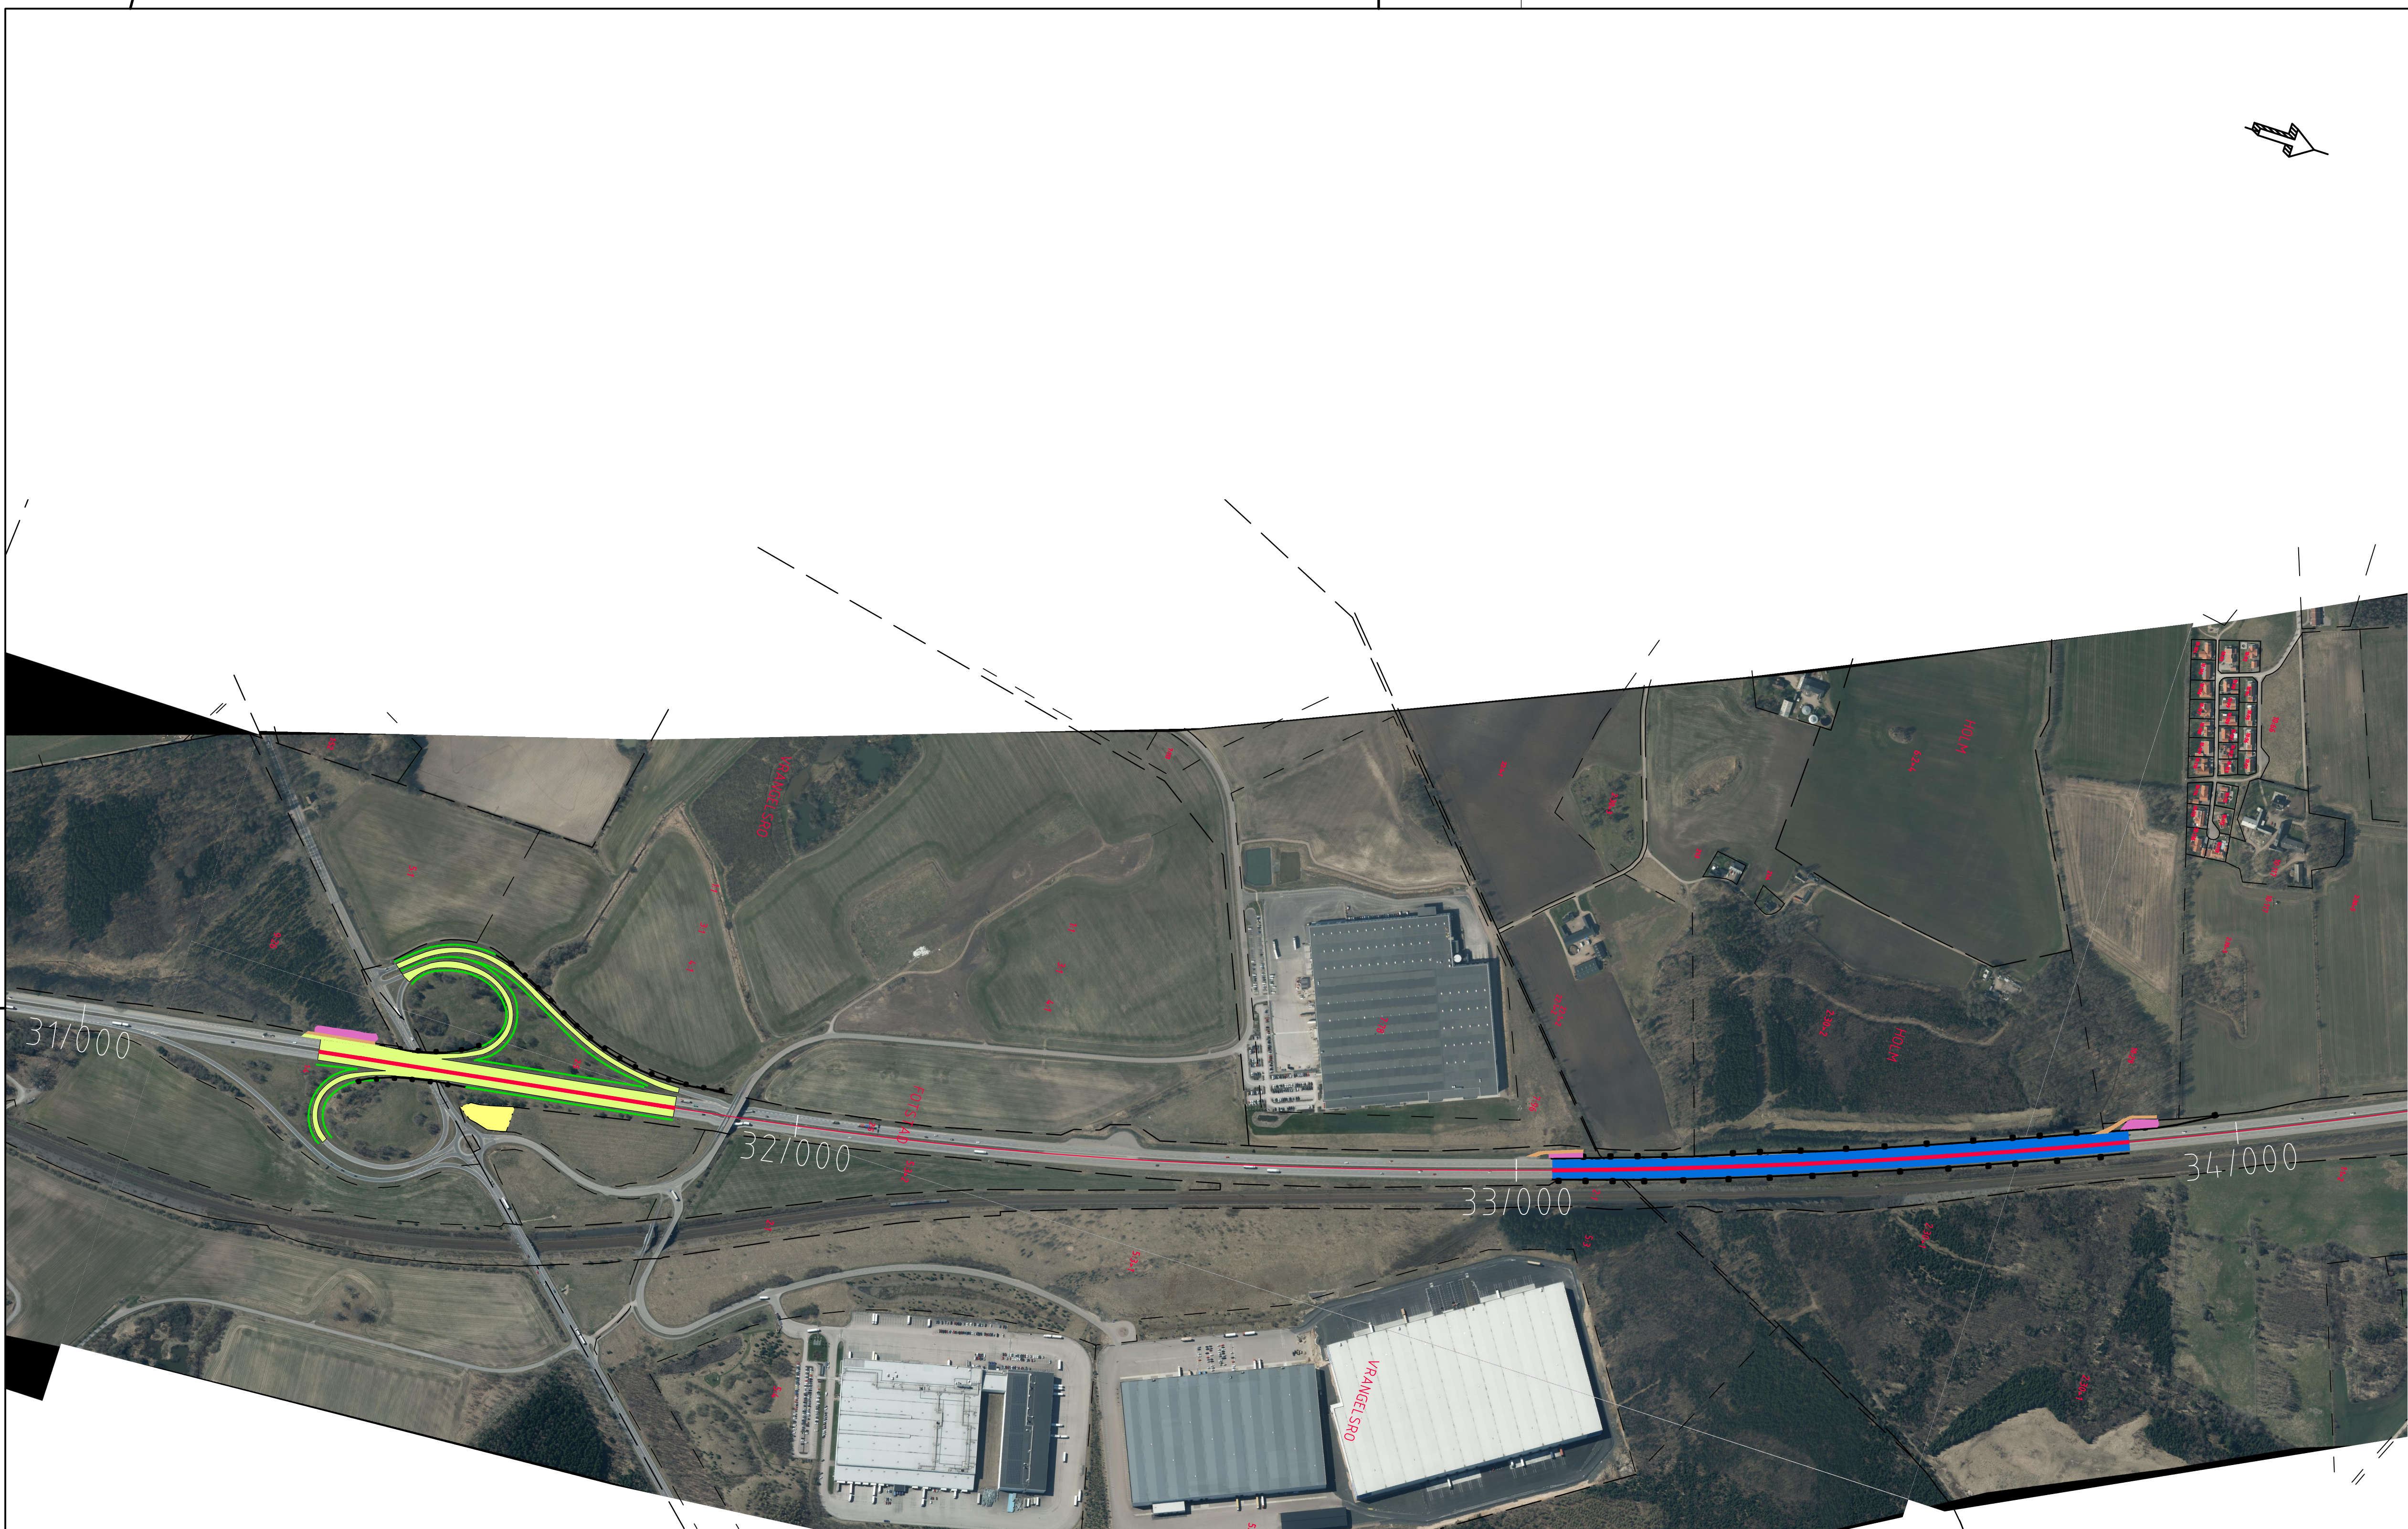


TECKENFÖRKLARING

- AVRINNINGSMRÅDE / ÅTGÄRDSSTRÄCKA 1
- AVRINNINGSMRÅDE / ÅTGÄRDSSTRÄCKA 2
- OLJEFÄLLA
- ETABLERINGSYTA
- SERVICEVÄG
- TÄTT DIKE
- RÄCKE
- MITTRÄCKE

TYP AV PLAN			
GRANSKNINGSSTATUS / SYFTE			
HANDLINGSTYP			
STÄLLNINGSTAGANDE			
DATUM		LEVERANS / ÄNDRINGS-PM	
2024-11-14			
OBJEKT			
E6/E20 FALKENBERG-HALMSTAD			
DELEN HOLM-NISSAN			
DELOMRÅDE / BANDEL			
1			
ANLÄGGNINGSDDEL			
00			
OBJEKTNUMMER / KM		KONSTRUKTIONSNUMMER	
174589			
BESTÄLLARE		LEVERANTÖR	
TRAFIKVERKET		SWECO	
SKAPAD AV		UPPDRAGSGENOMFÖRARE	
U KARLSSON		30059340	
GODKÄND AV		AVDELNING	
A HAGBERG			
RITNINGSTYP			
PLAN			
TEKNIKOMRÅDE / INNEHÅLL			
VÄGUTFORMNING OCH TRAFIK			
BESKRIVNING			
VATTENSKYDDSÅTGÄRDER			
ÖVERSIKTSPLAN			
SKALA		FÖRVALTNINGSNUMMER	
1:5000		A1	
RITNINGSNUMMER		BLAD	NÄSTA BLAD
100T0101			BET

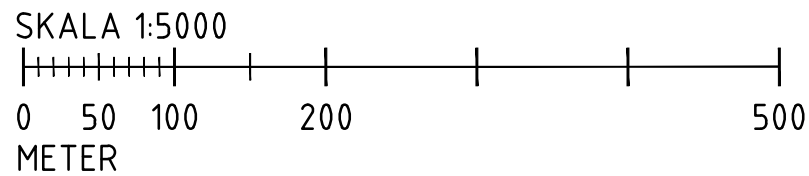

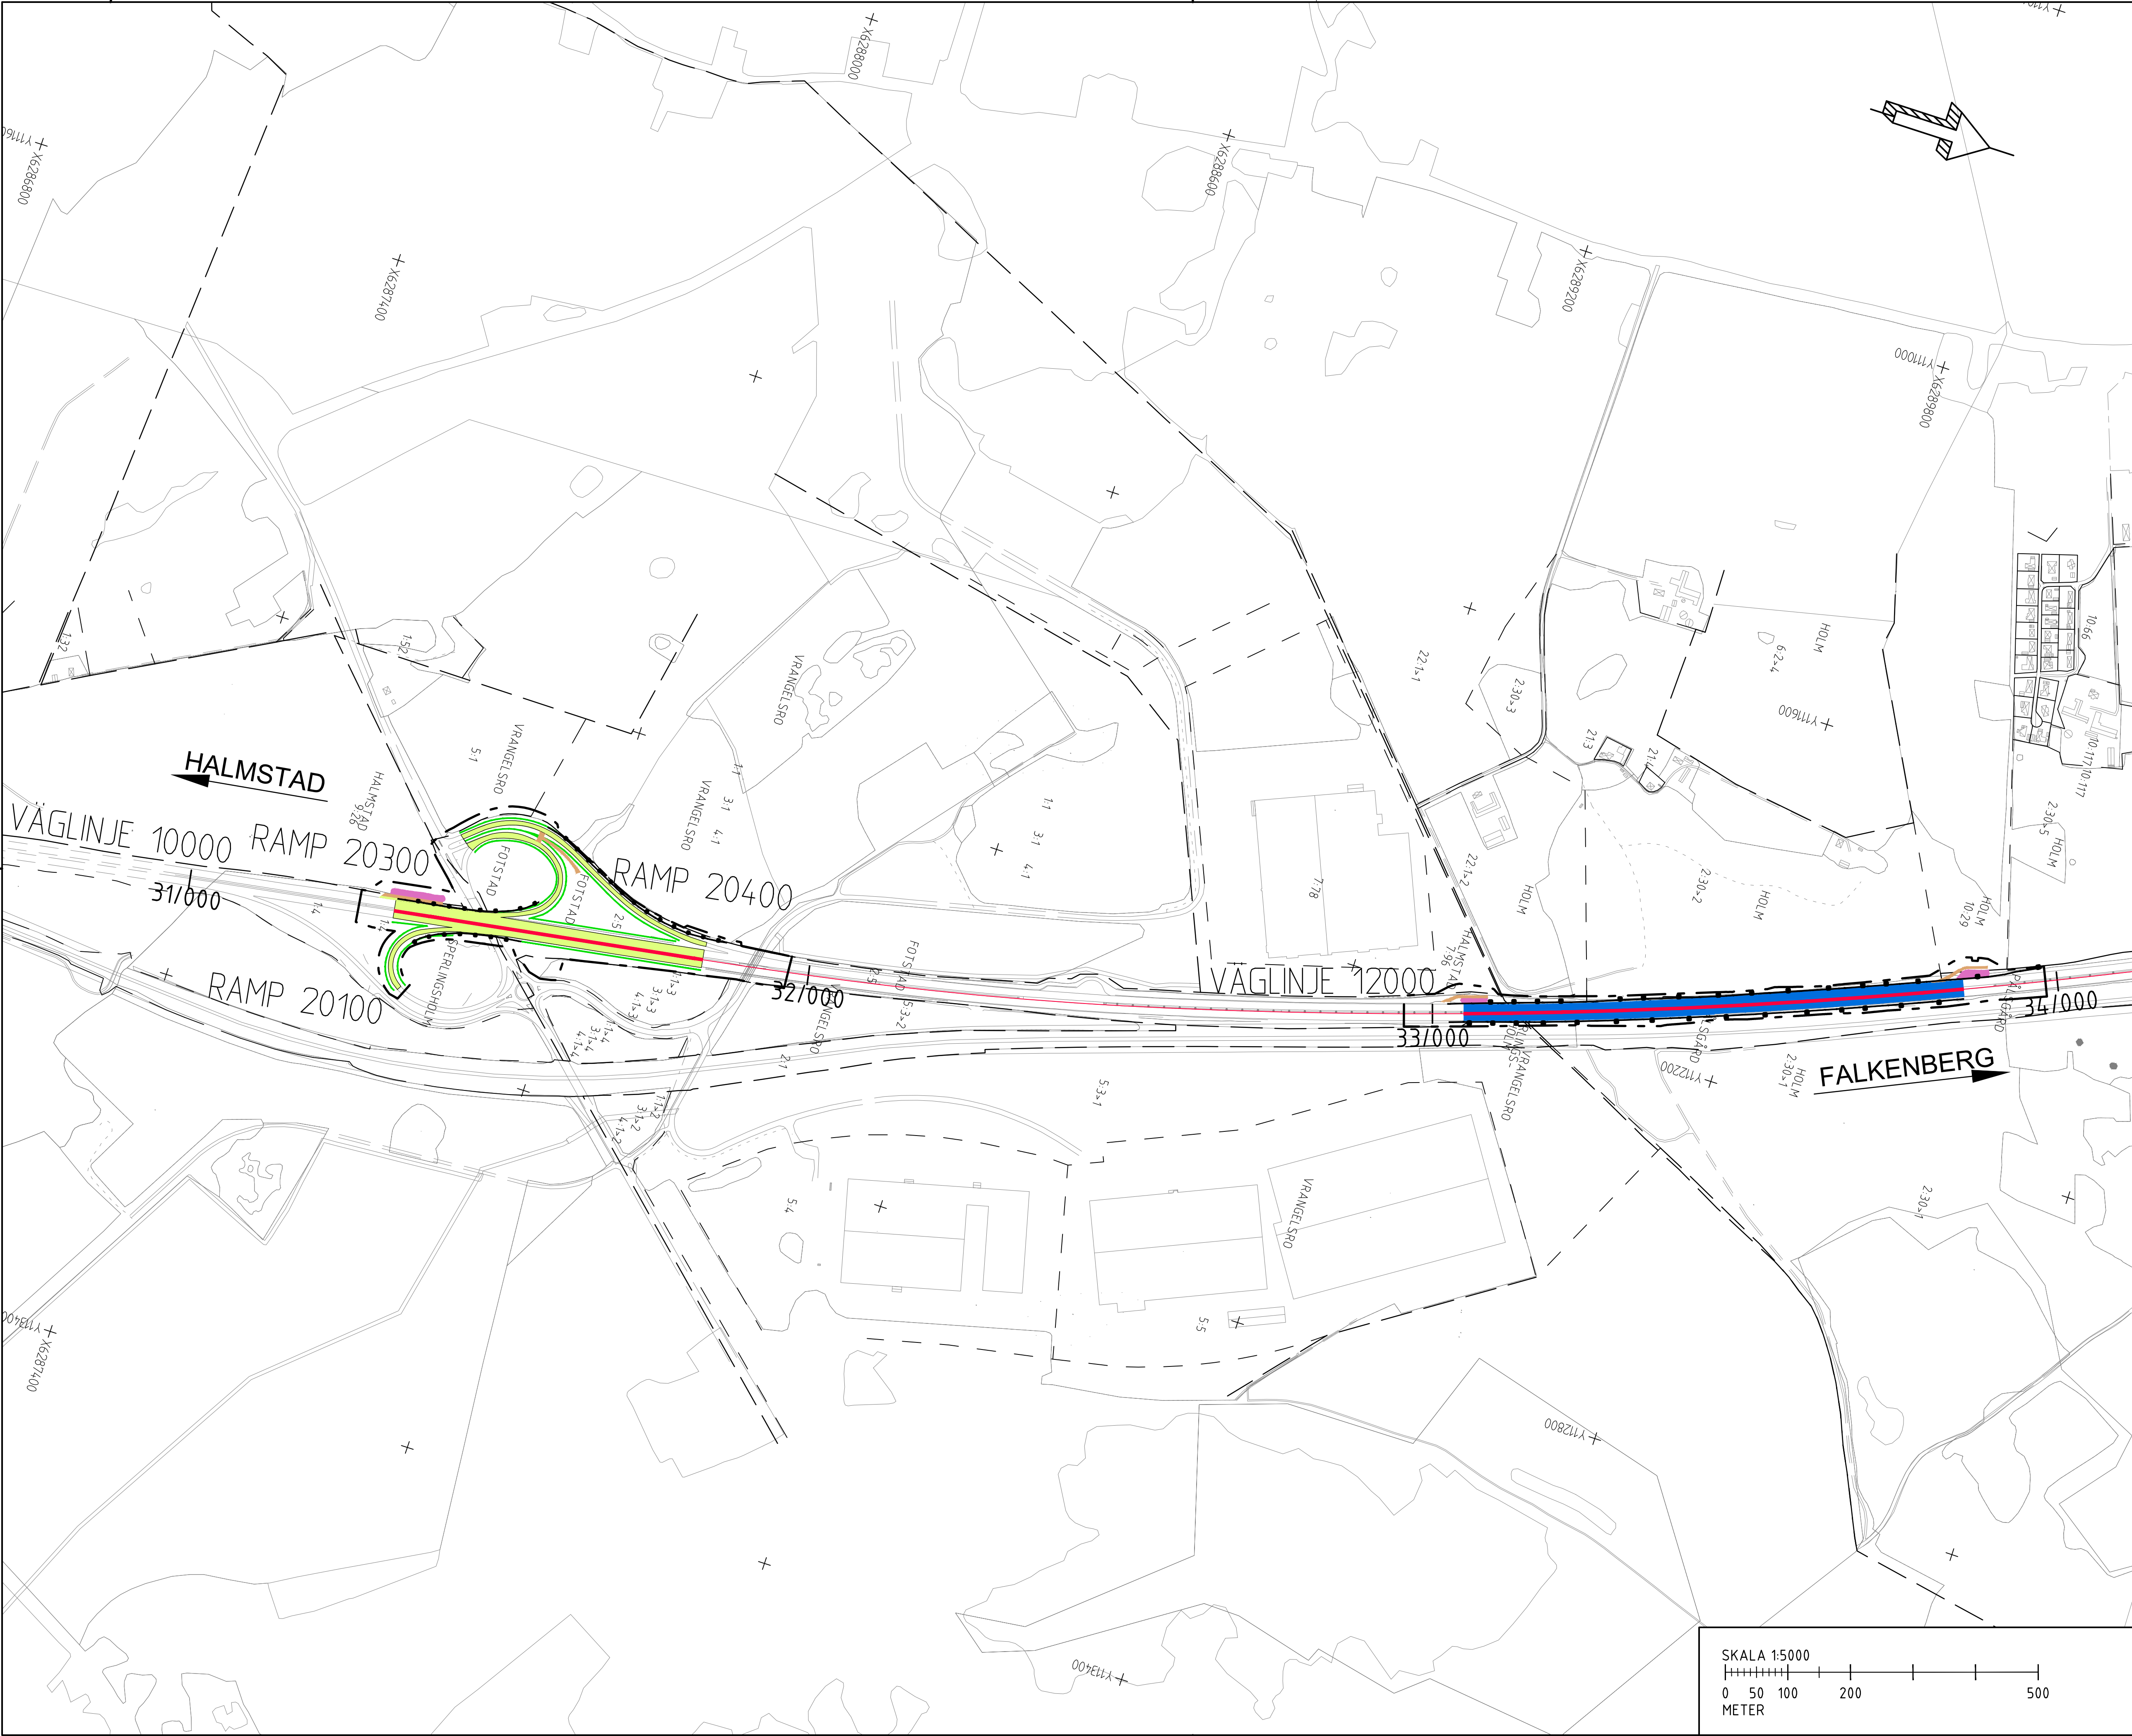

TECKENFÖRKLARING

- AVRINNINGSOMRÅDE/ ÅTGÄDSSTRÄCKA 1
- AVRINNINGSOMRÅDE/ ÅTGÄDSSTRÄCKA 2
- OLJEFÄLLA
- ARBETSOMRÅDE
- SERVICEVÄG
- TÄTT DIKE
- RÄCKE
- MITTRÄCKE

KOORDINATSYSTEM

PLAN: SWEREF 99 13 30
HÖJD: RH 2000

GRANSKNINGSSTATUS / SYFTE			
GODKÄND			
HANDLINGSTYP			
BYGGGHANDLING			
2025-04-03		LEVERANS / ÄNDRINGS-PM	
OBJEKT			
E6/E20 FALKENBERG-HALMSTAD			
DELEN HOLM-NISSAN			
DELOMRÅDE / BANDEL			
1			
ANLÄGGNINGSDEL			
OBJEKTNUMMER / KM		KONSTRUKTIONSNUMMER	
174589			
BESTÄLLARE		LEVERANTÖR	
TRAFIKVERKET		SWECO 	
SKAPAD AV		UPPDRAGSGNUMMER	
U KARLSSON		30059340	
GODKÄND AV		AVDELNING	
A HAGBERG			
RITNINGSTYP			
PLAN			
TEKNIKOMRÅDE / INNEHÅLL			
VÄGUTFORMNING OCH TRAFIK			
BESKRIVNING			
VATTENSKYDDSATGÄRDER			
ÖVERSIKTSPLAN			
SKALA		FÖRVALTNINGSNUMMER	
1:5000			
RITNINGSNUMMER		BLAD	NÄSTA BLAD
100T0101		01	BET

