


2025-12-17 07:49
XREF: MODEL\1005010
MODEL\100501

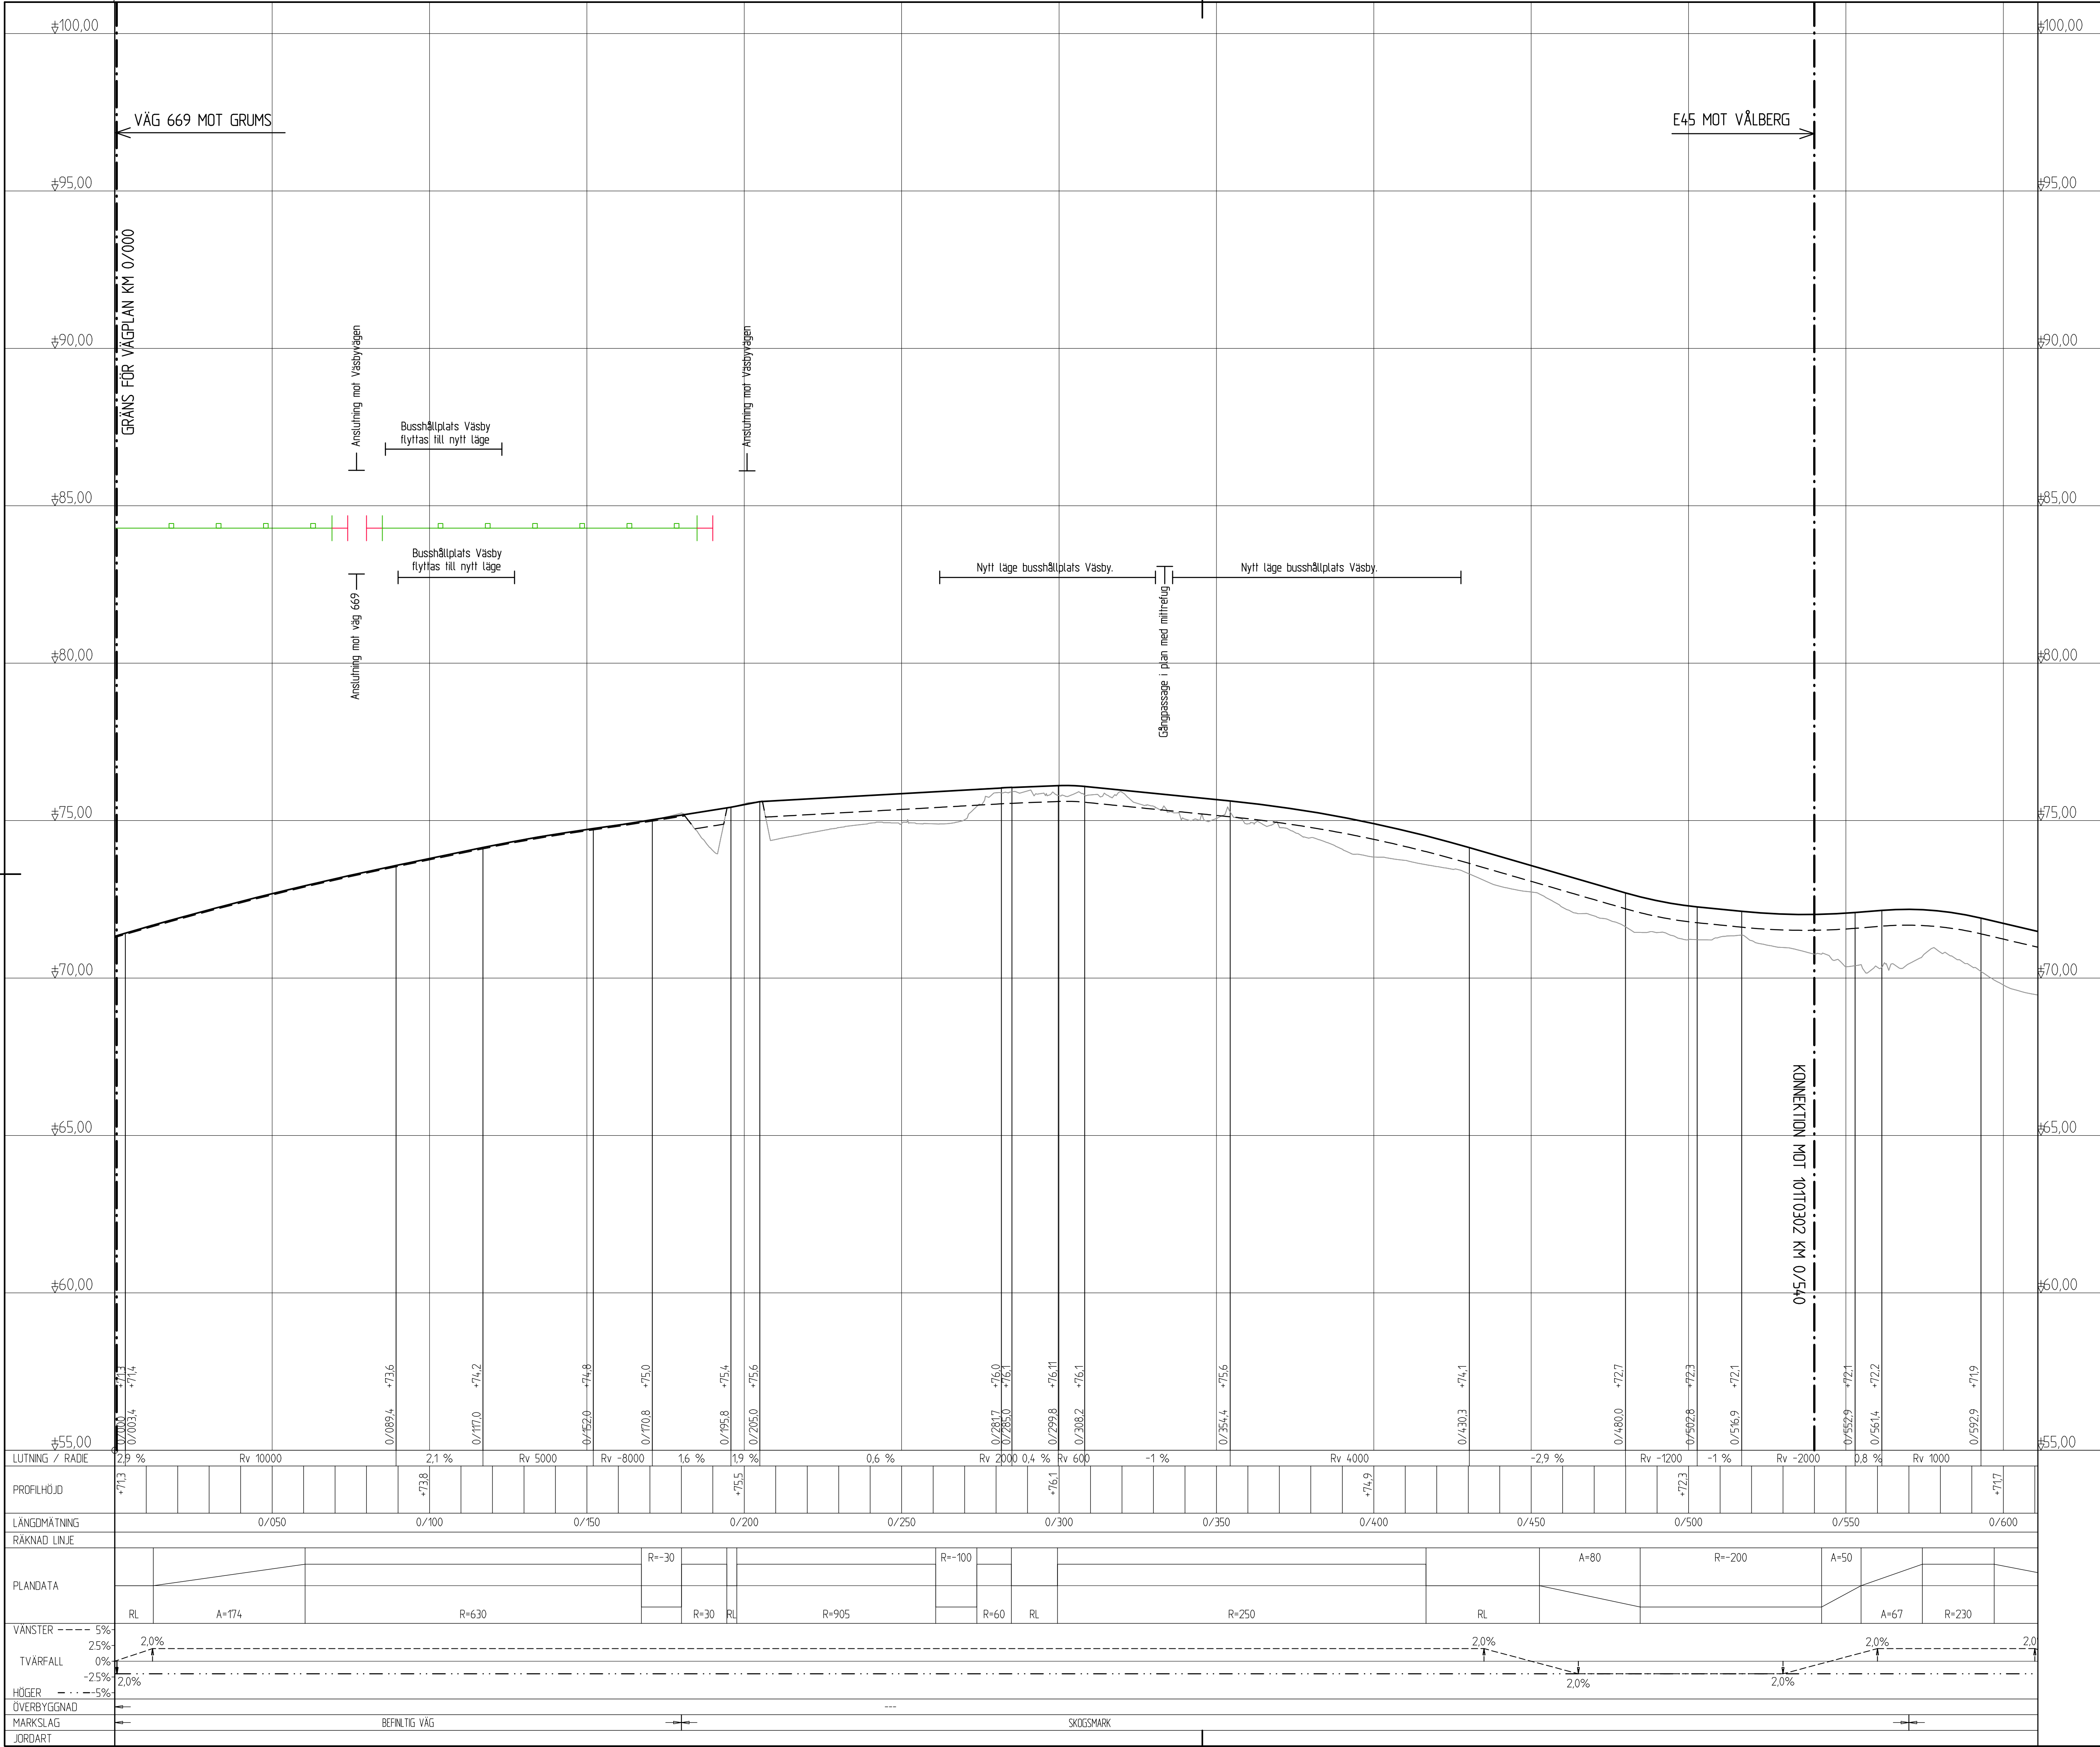


KARTDEKLARATION
Kartunderlag från Lantmäteriet daterad 2024-08-12,
kompleterad med mätningar av AFRY under år 2025.

ANVISNINGAR

Koordinatsystem
System i höjd: RH 2000
System i plan: SWEREF 991330


TECKENFÖRKLARING

- Befintlig mark
- Ny vägbana
- Terass
- Sidoräcke mot väg, höger sida
- Befintligt sidoräcke mot väg, vänster sida
- Sidoräcke, höger sida
- Stängsel, höger sida
- Räckesavslut för sidoräcke
- Räckesavslut för befintligt sidoräcke
- Anslutande väg
- Anslutande väg som stängs

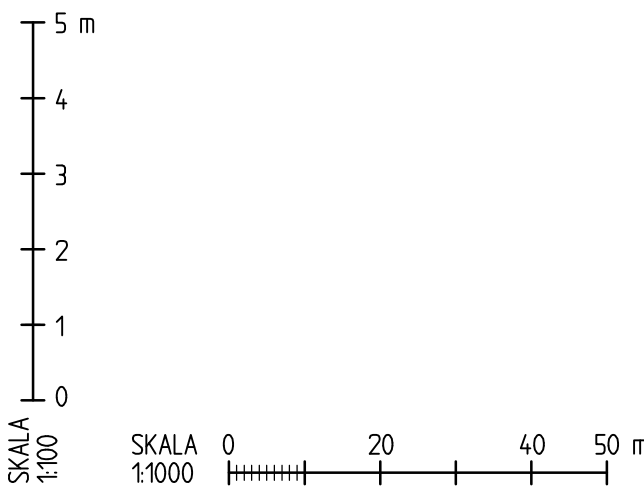

TYP AV PLAN		VÄGPLAN	
GRANSKNINGSSTATUS / SYFTE		-	
HANDLINGSTYP		-	
DATUM	2025-10-21	LEVERANS / ÄNDRINGS-PM	
OBJEKT	E45 GRUMS GC-VÄG GRUMS-VÅLBERG		
DELOMRÅDE / BANDEL	1 - GRUMS-VÅLBERG		
ANLÄGGNINGSD	01 - GC-VÄG		
OBJEKTNUMMER / KM	178841	KONSTRUKTIONSNUMMER	100-59517-1
BESTÄLLARE	TRAFIKVERKET	LEVERANTÖR	AFRY
SKAPAD AV	T ENGSTRÖM	UPPDRAGSSNUMMER	D0178873
GODKÄND AV	I HERMANSETER	ÄNDRING	
RITNINGSTYP	PROFIL		
TEKNIKOMRÅDE / INNEHÅLL	T VÄGUTFORMNING OCH TRAFIK		
BESKRIVNING	KM 0/000-0/540		
SKALA	1:100	FORMAT	A1
RITNINGSNUMMER	1 01 T 03 01	FÖRVALTNINGSNUMMER	
BLAD		NÄSTA BLAD	BET

FILE: 2025-12-17 07:49 X11-PUJ_SE20UKSD01078873 GC-VÄG GRUMS-VÅLBERG02 CAD-VPI110110301.DWG AMANDA NORBERG

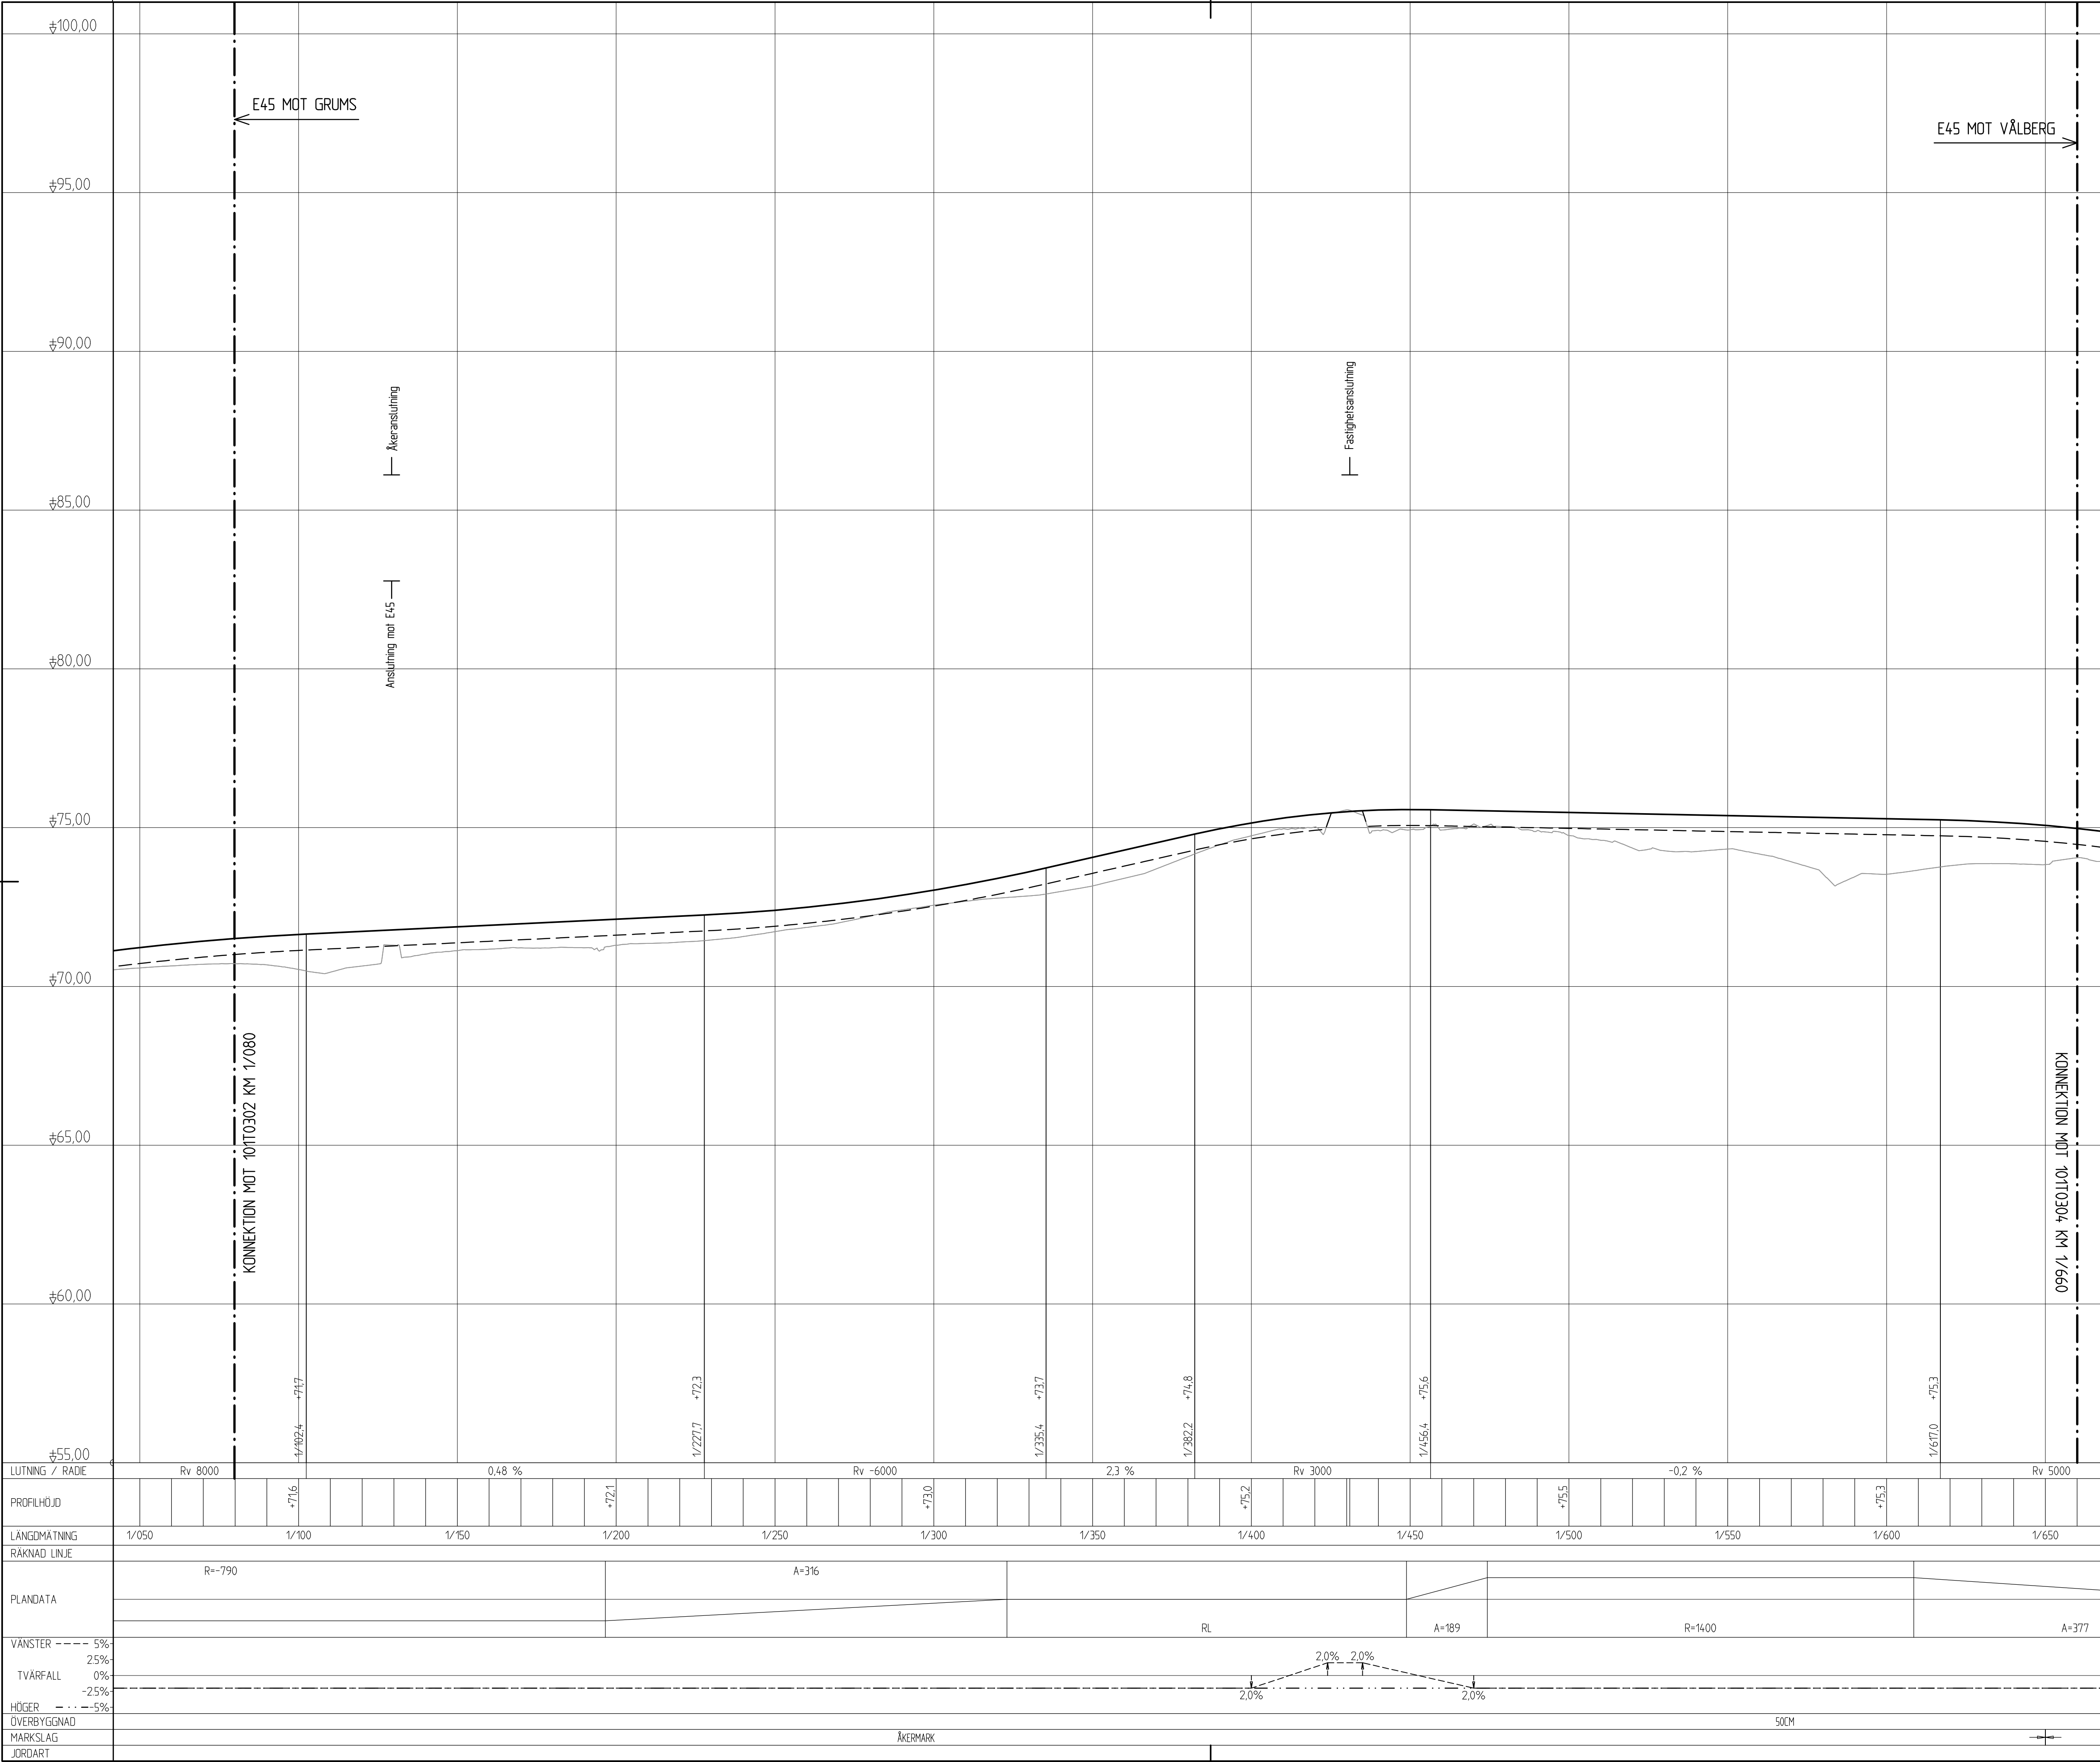


KARTDEKLARATION
Kartunderlag från Lantmäteriet daterad 2024-08-12,
kompletterad med inmätningar av AFRY under år 2025.

ANVISNINGAR

Koordinatsystem
System i höjd: RH 2000
System i plan: SWEREF 991330

TECKENFÖRKLARING

- Befintlig mark
- Ny väg bana
- Terrass
- Sidoräcke mot väg, höger sida
- Befintligt sidoräcke mot väg, vänster sida
- Sidoräcke, höger sida
- Stängsel, höger sida
- Räckesavslut för sidoräcke
- Räckesavslut för befintligt sidoräcke
- Anslutande väg
- Anslutande väg som stängs

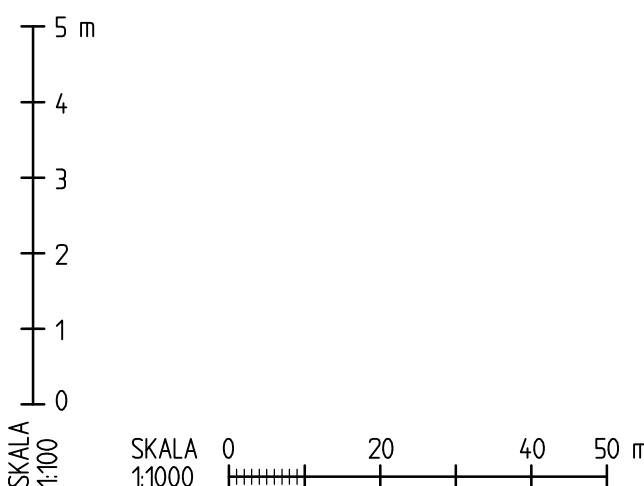

TYP AV PLAN

VÄGPLAN

GRANSKNINGSSTATUS / SYFTE

HANDLINGSTYP

DATUM
2025-10-21

LEVERANS / ÄNDRINGS-PM

OBJEKT
E45 GRUMS
GC-VÄG GRUMS-VÄLBERG

DELOMRÅDE / BANDEL
1 - GRUMS-VÄLBERG

ANLÄGGNINGDEL
01 - GC-VÄG

OBJEKTNUMMER / KM
178841

KONSTRUKTIONSNUMMER
100-59517-1

BESTÄLLARE

LEVERANTÖR

TRAFIKVERKET

AFRY

SKAPAD AV
T ENGSTRÖM

UPPDRAGSGRUPP
D0178873

GODKÄND AV
I HERMANSETER

ÄNDRING

RITNINGSTYP
PROFIL
TEKNIKOMRÅDE / INNEHÅLL
T VÄGUTFORMNING OCH TRAFIK

BESKRIVNING
KM 1/080-1/660

SKALA
1:100

FORMAT
A1

FÖRVALTNINGSNUMMER

RITNINGSGRUPP

1 01 T 03 03

BLAD


NÄSTA BLAD

BET



PLO:	2025-12-17	07:50	X:11-PR/J	SE20KSDID0716873 - GC-VÄG GRUMS-VÄLBERG02	CAD-VP11TRITDEF101T0304.DWG	AMANDA NORBERG
------	------------	-------	-----------	---	-----------------------------	----------------

2025-10-16 14:06
2025-10-17 07:49
XREF: MODEL\1005010
MODEL\100501

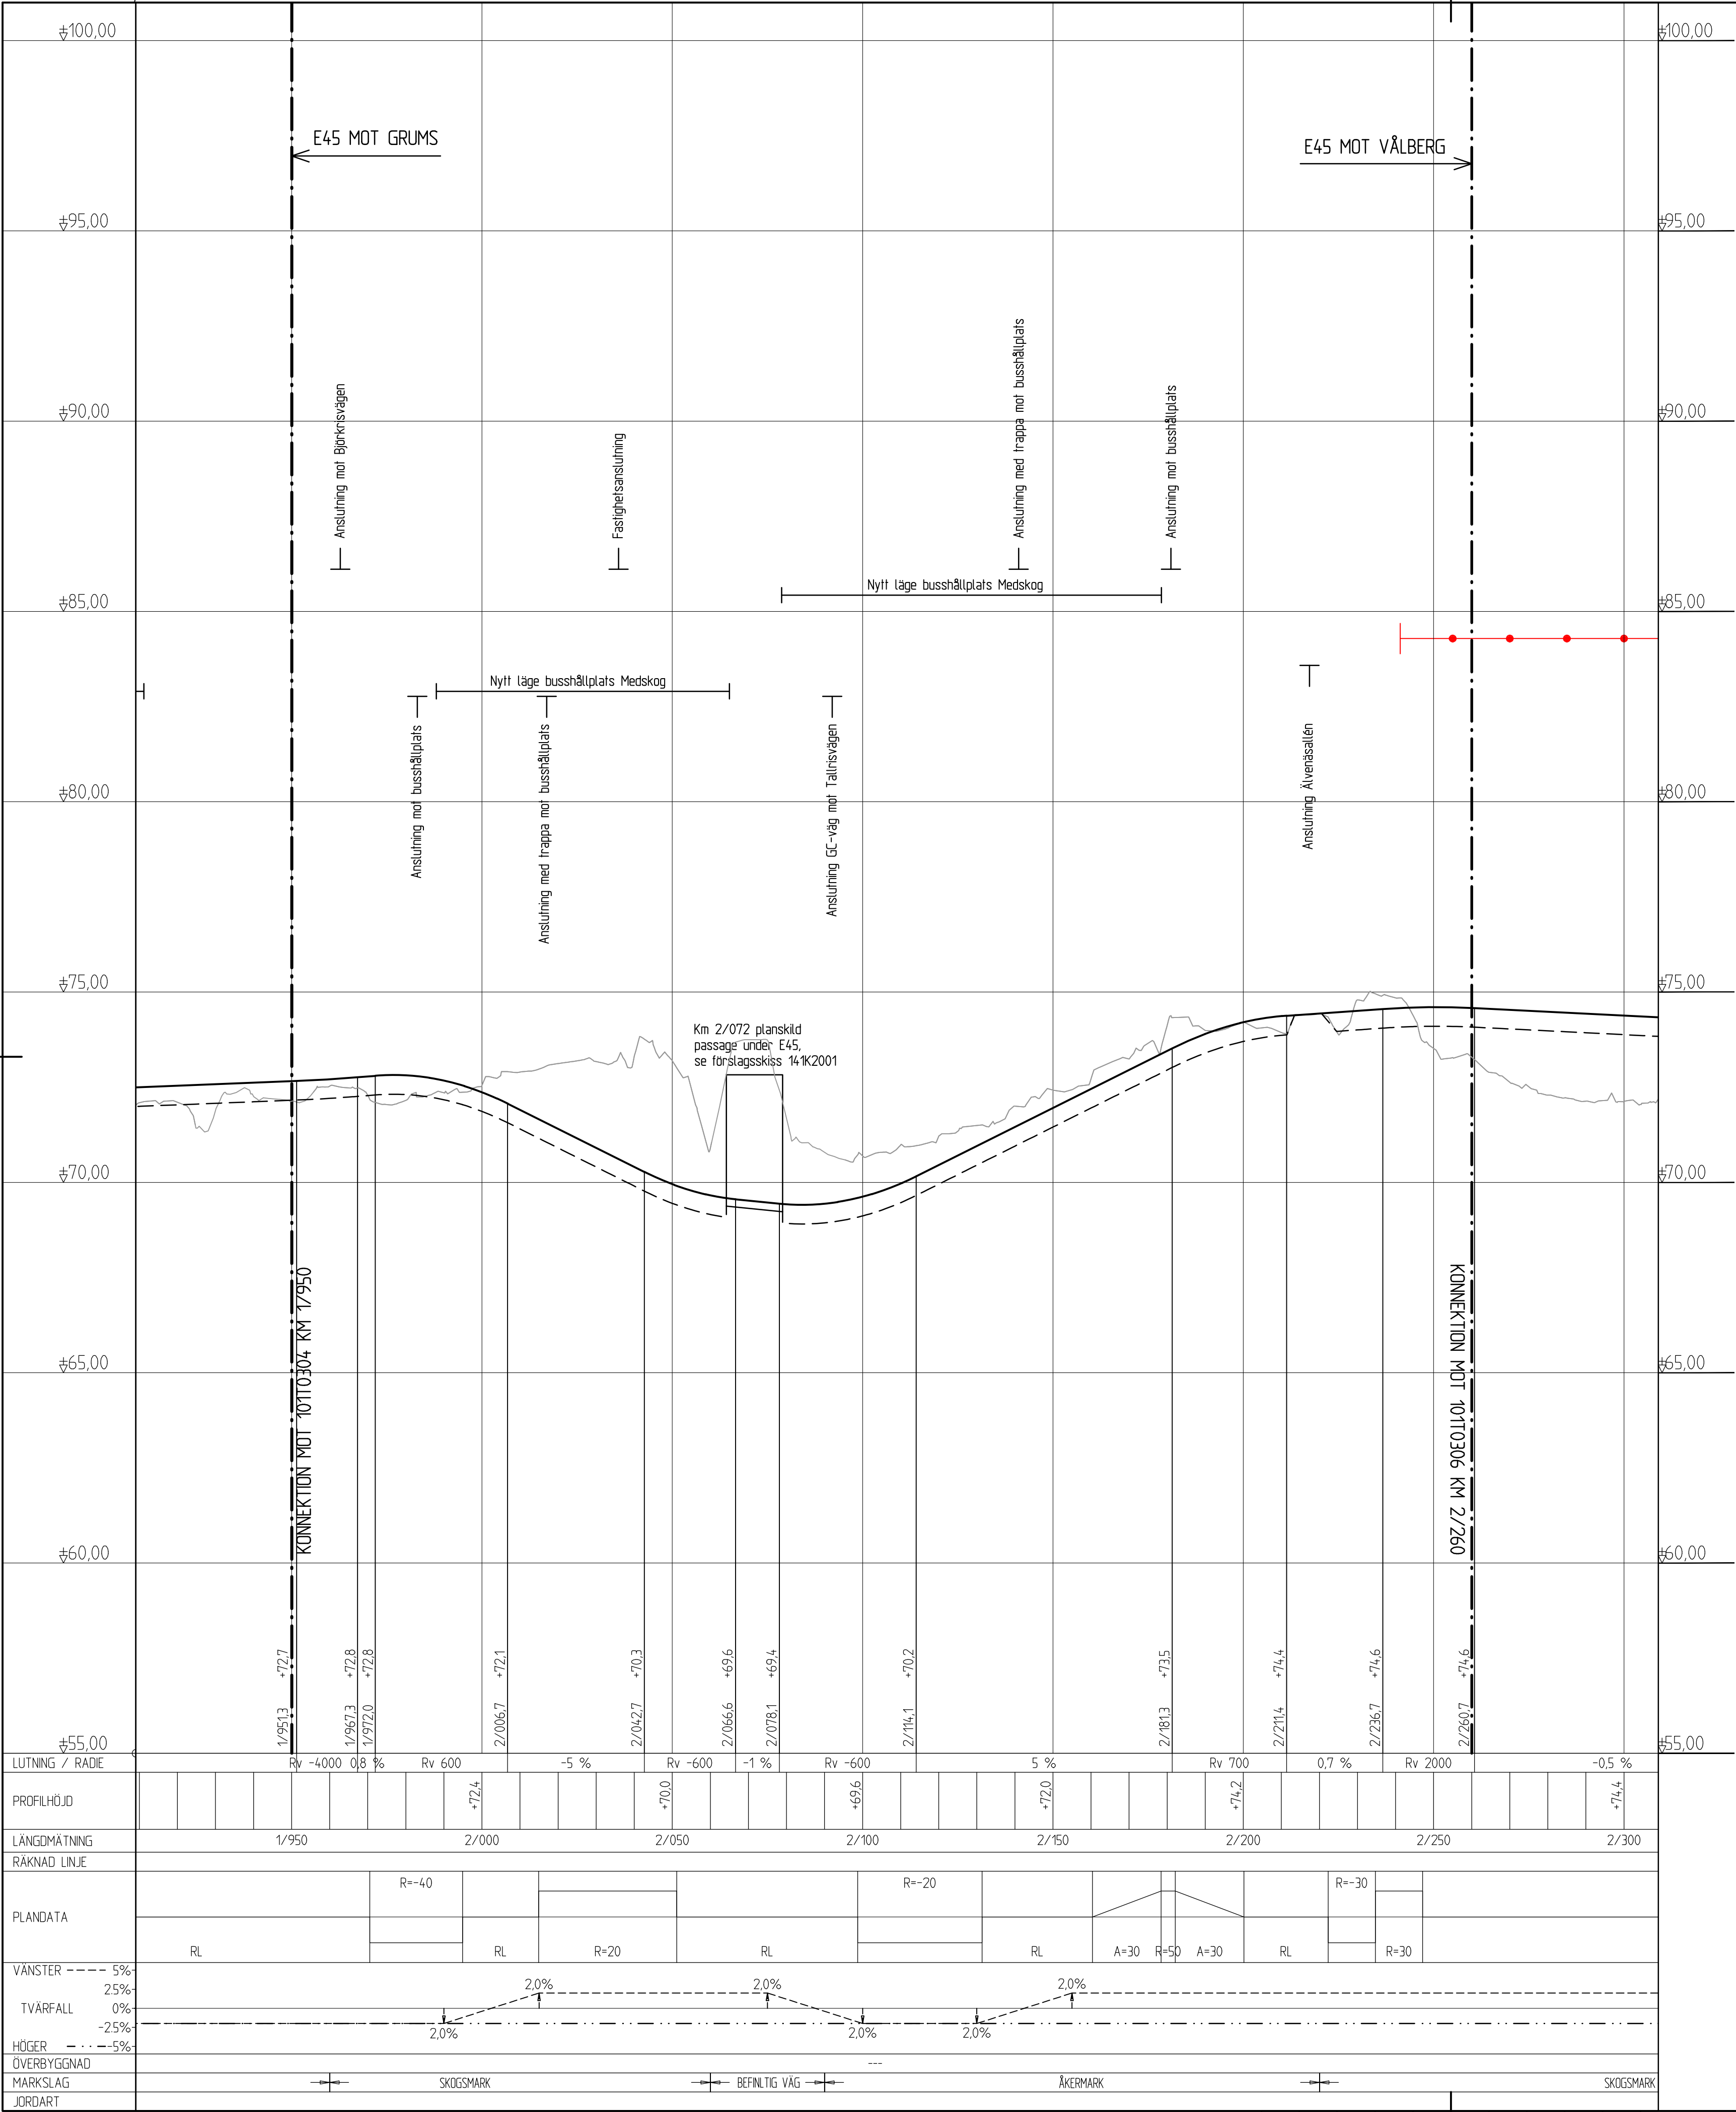

KARTDEKLARATION


Kartunderlag från Lantmäteriet daterad 2024-08-12, kompletterad med inmätningar av AFRY under år 2025.

ANVISNINGAR

Koordinatsystem
System i höjd: RH 2000
System i plan: SWEREF 991330

TECKENFÖRKLARING


- Befintlig mark
- Ny väg bana
- Terass
- Sidoräcke mot väg, höger sida
- Befintligt sidoräcke mot väg, vänster sida
- Sidoräcke, höger sida
- Stängsel, höger sida
- Räckesavslut för sidoräcke
- Räckesavslut för befintligt sidoräcke
- Anslutande väg
- Anslutande väg som stängs

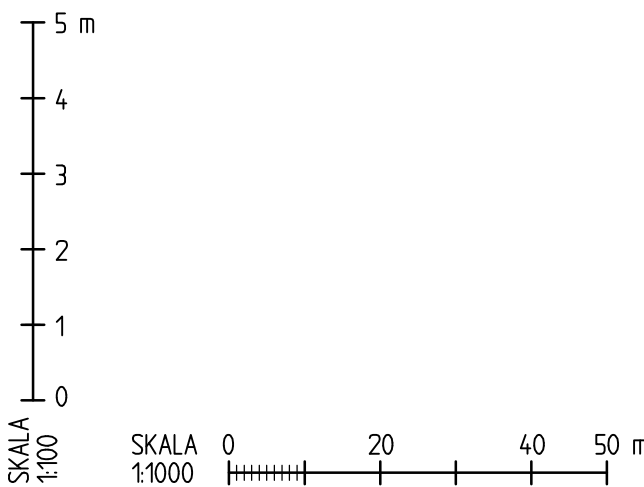

TYP AV PLAN		VÄGPLAN	
GRANSKNINGSSTATUS / SYFTE		-	
HANDLINGSTYP		-	
DATUM	2025-10-21	LEVERANS / ÄNDRINGS-PM	
OBJEKT	E45 GRUMS GC-VÄG GRUMS-VÅLBERG		
DELOMRÅDE / BANDEL	1 - GRUMS-VÅLBERG		
ANLÄGGNINGSD	01 - GC-VÄG		
OBJEKTNUMMER / KM	178841	KONSTRUKTIONSNUMMER	100-59517-1
BESTÄLLARE		LEVERANTÖR	
TRAFIKVERKET		AFRY	
SKAPAD AV	T ENGSTRÖM	UPPDRAGSGNUMMER	D0178873
GODKÄND AV	I HERMANSETER	ÄNDELNING	
RITNINGSTYP	PROFIL		
TEKNIKOMRÅDE / INNEHÅLL	T VÄGUTFORMNING OCH TRAFIK		
BESKRIVNING	KM 1/950-2/260		
SKALA	1:100	FORMAT	A1
RITNINGSNUMMER	1 01 T 03 05	FÖRVALTNINGSNUMMER	
BLAD		NÄSTA BLAD	BET

PLO: 2025-12-17 07:50 X11-PUJ_SE20KSD0107873 - GC-VÄG GRUMS-VÅLBERG02_CAD-VP11TRID0E10110305.DWG AMANDA NORBERG

2025-10-16 14:06
2025-10-17 07:49
XREF: PROJEKT 10000000
MODELL 10000001

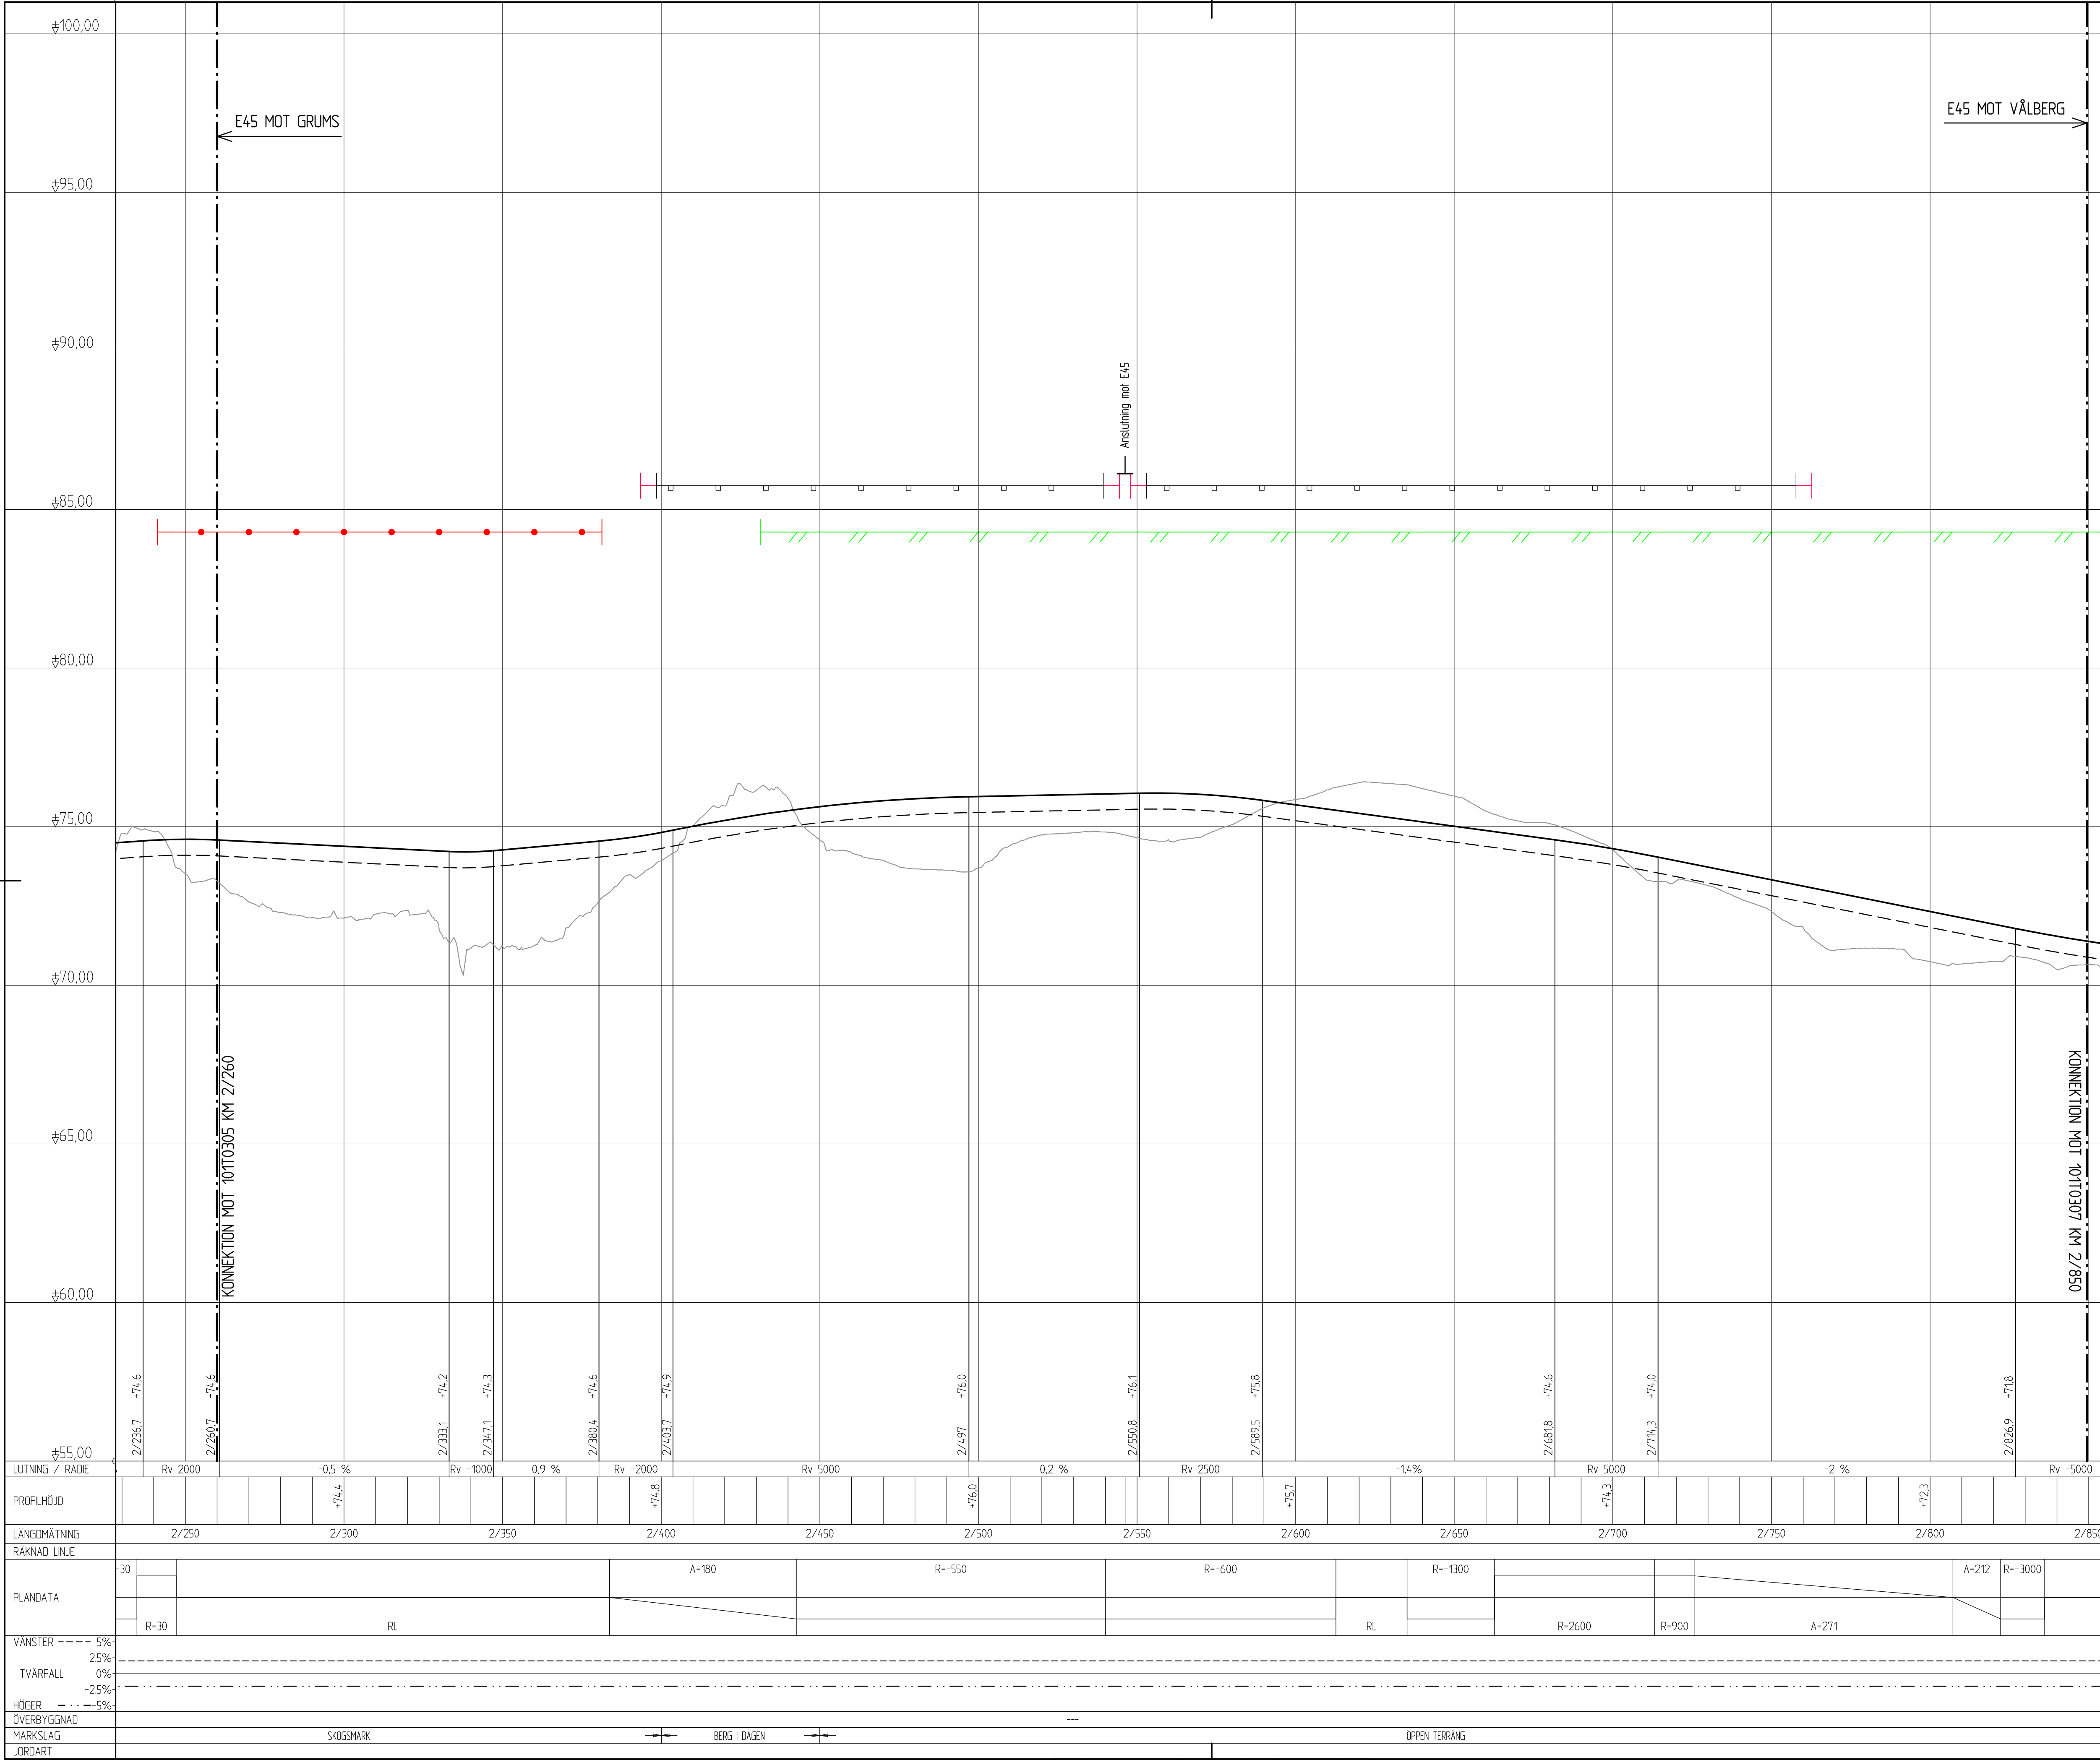


KARTDEKLARATION
Kartunderlag från Lantmäteriet daterad 2024-08-12,
kompleterad med inmätningar av AFRY under år 2025.

ANVISNINGAR
Koordinatsystem
System i höjd: RH 2000
System i plan: SWEREF 991330

TECKENFÖRKLARING

- Befintlig mark
- Ny väg bana
- Terass
- Sidoräcke mot väg, höger sida
- Befintligt sidoräcke mot väg, vänster sida
- Sidoräcke, höger sida
- Stängsel, höger sida
- Räckesavslut för sidoräcke
- Räckesavslut för befintligt sidoräcke
- Anslutande väg
- Anslutande väg som stängs

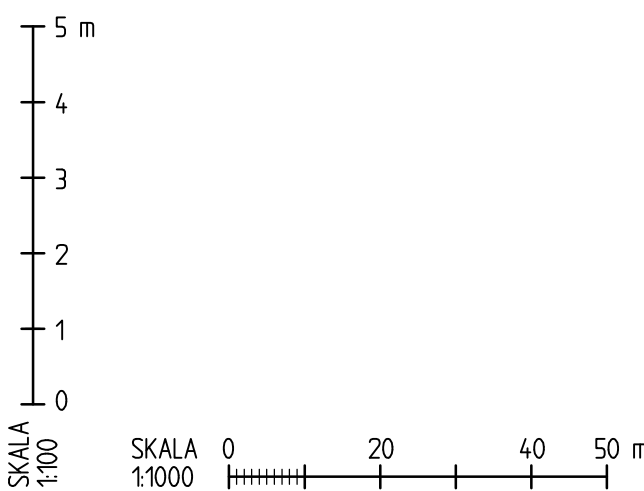

VÄGPLAN

GRANSKNINGSSTATUS / SYFTE

HANDLINGSTYP

DATUM
2025-10-21

OBJEKT
E45 GRUMS
GC-VÄG GRUMS-VÄLBERG

DELOMRÅDE / BANDEL
1 - GRUMS-VÄLBERG

ANLÄGGNINGSD
01 - GC-VÄG

OBJEKTNUMMER / KM
178841

KONSTRUKTIONSNUMMER
100-59517-1

BESTÄLLARE
TRAFIKVERKET

LEVERANTÖR
AFRY

SKAPAD AV
T ENGSTRÖM

GODKÄND AV
I HERMANSETER

RITNINGSTYP
PROFIL

TEKNIKOMRÅDE / INNEHÅLL
T VÄGUTFORMNING OCH TRAFIK


BESKRIVNING
KM 2/260-2/850

SKALA
1:100

FORMAT
A1

FÖRVALTNINGSNUMMER
1 01 T 03 06

2025-10-16 14:06
2025-10-17 07:49
XREF: MODEL\10000000
MODEL\10000000

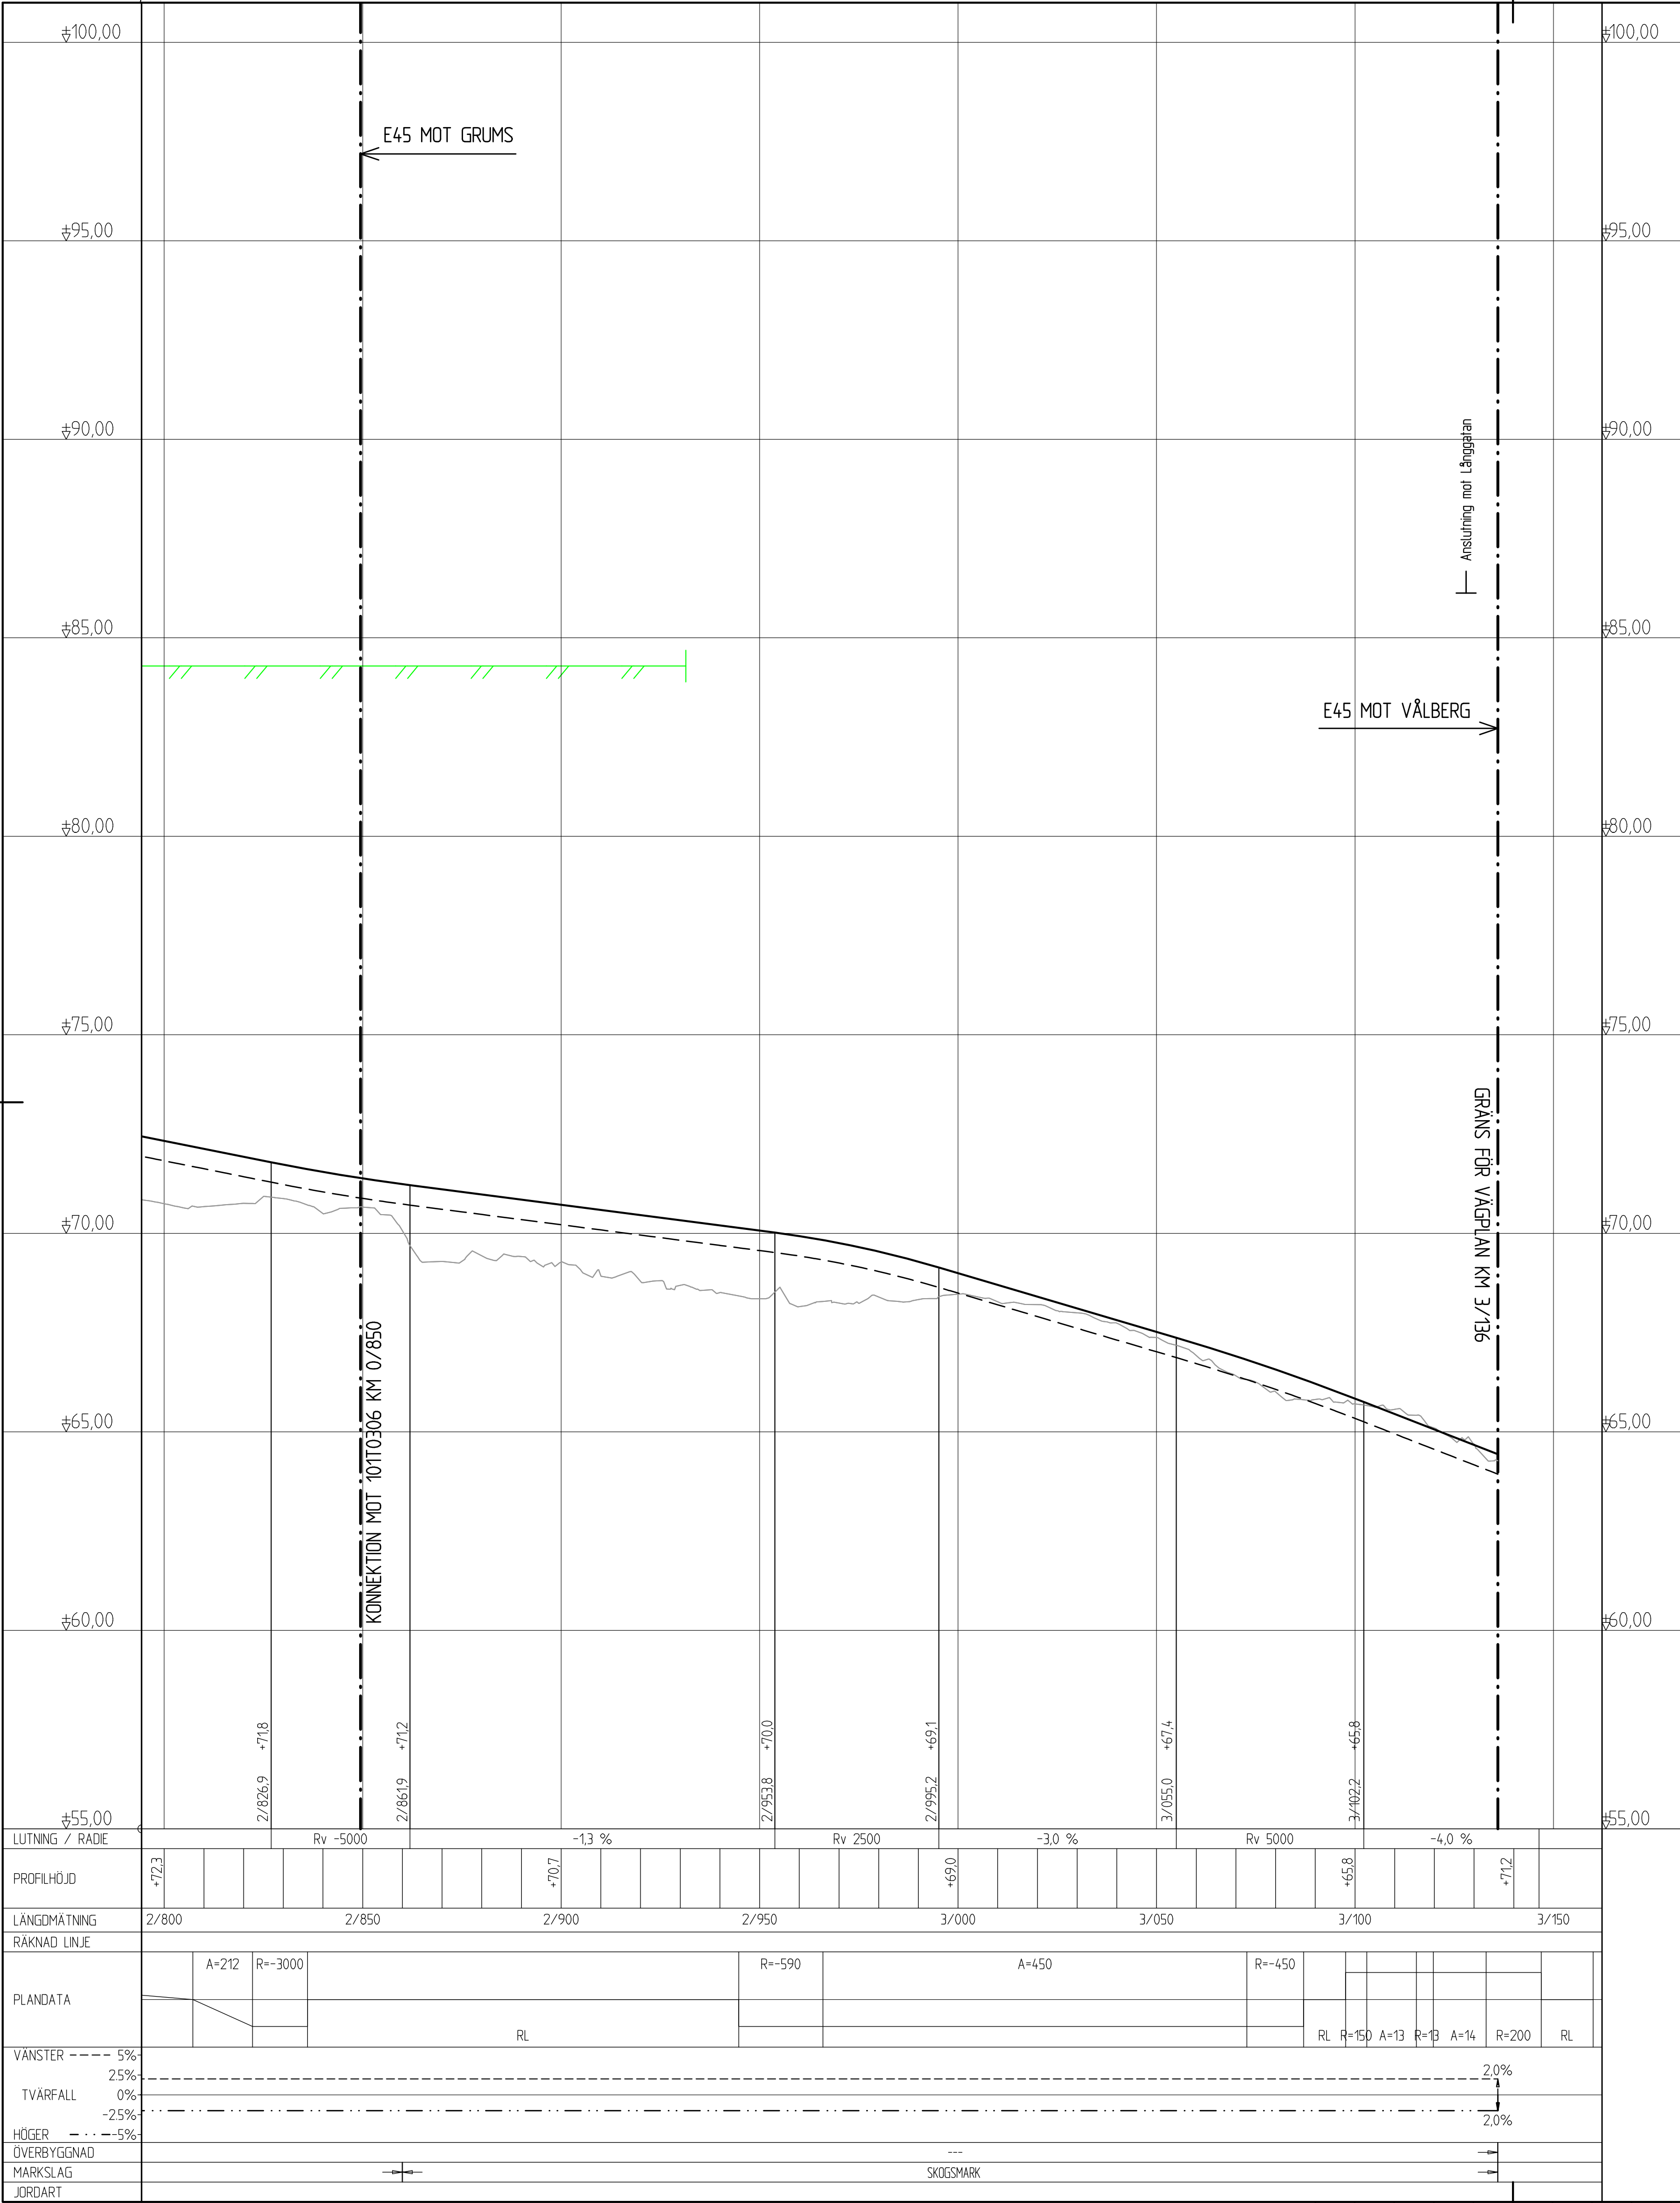

KARTDEKLARATION


Kartunderlag från Lantmäteriet daterad 2024-08-12, kompletterad med inmätningar av AFRY under år 2025.

ANVISNINGAR

Koordinatsystem
System i höjd: RH 2000
System i plan: SWEREF 991330

TECKENFÖRKLARING

- Befintlig mark
Ny väg bana
Terrass
Sidoräcke mot väg, höger sida
Befintligt sidoräcke mot väg, vänster sida
Sidoräcke, höger sida
Stängsel, höger sida
Räckesavslut för sidoräcke
Räckesavslut för befintligt sidoräcke
Anslutande väg
Anslutande väg som stängs

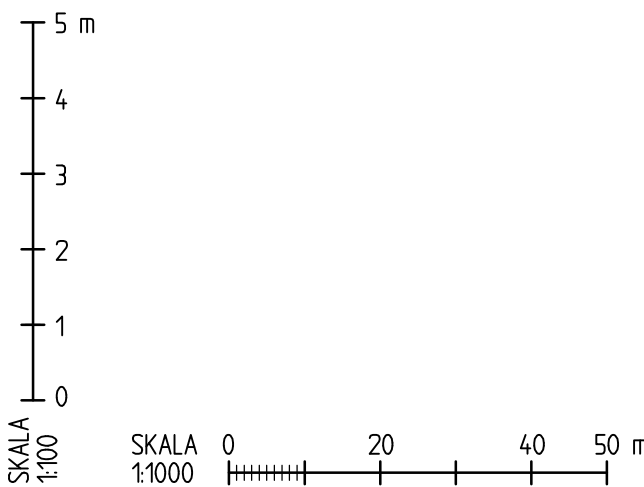

TYP AV PLAN

VÄGPLAN

GRANSKNINGSSTATUS / SYFTE

HANDLINGSTYP

DATUM
2025-10-21

LEVERANS / ÄNDRINGS-PM

OBJEKT

E45 GRUMS
GC-VÄG GRUMS-VÅLBERG

DELOMRÅDE / BANDEL

1 - GRUMS-VÅLBERG

ANLÄGGNINGSD

01 - GC-VÄG

OBJEKTNUMMER / KM

178841

KONSTRUKTIONNUMMER

100-59517-1

BESTÄLLARE

LEVERANTÖR

TRAFIKVERKET

AFRY

SKAPAD AV
T ENGSTRÖM

UPPDRAGSNUMMER
D0178873

GODKÄND AV

I HERMANSETER

ÄNDRING

RITNINGSTYP

PROFIL

TEKNIKOMRÅDE / INNEHÅLL

T VÄGUTFORMNING OCH TRAFIK

BESKRIVNING

KM 2/850-3/136

SKALA

1:100 1:1000

FORMAT

A1

FÖRVALTNINGSNUMMER

RITNINGSDATUM

1 01 T 03 07

BLAD

NÄSTA BLAD

BET

PL: 2025-12-17 07:50 X11-PUJ_SE20KSD00178873 GC-VÄG GRUMS-VÅLBERG02 CAD-VP11T1R1DE11010307.DWG AMANDA NORBERG